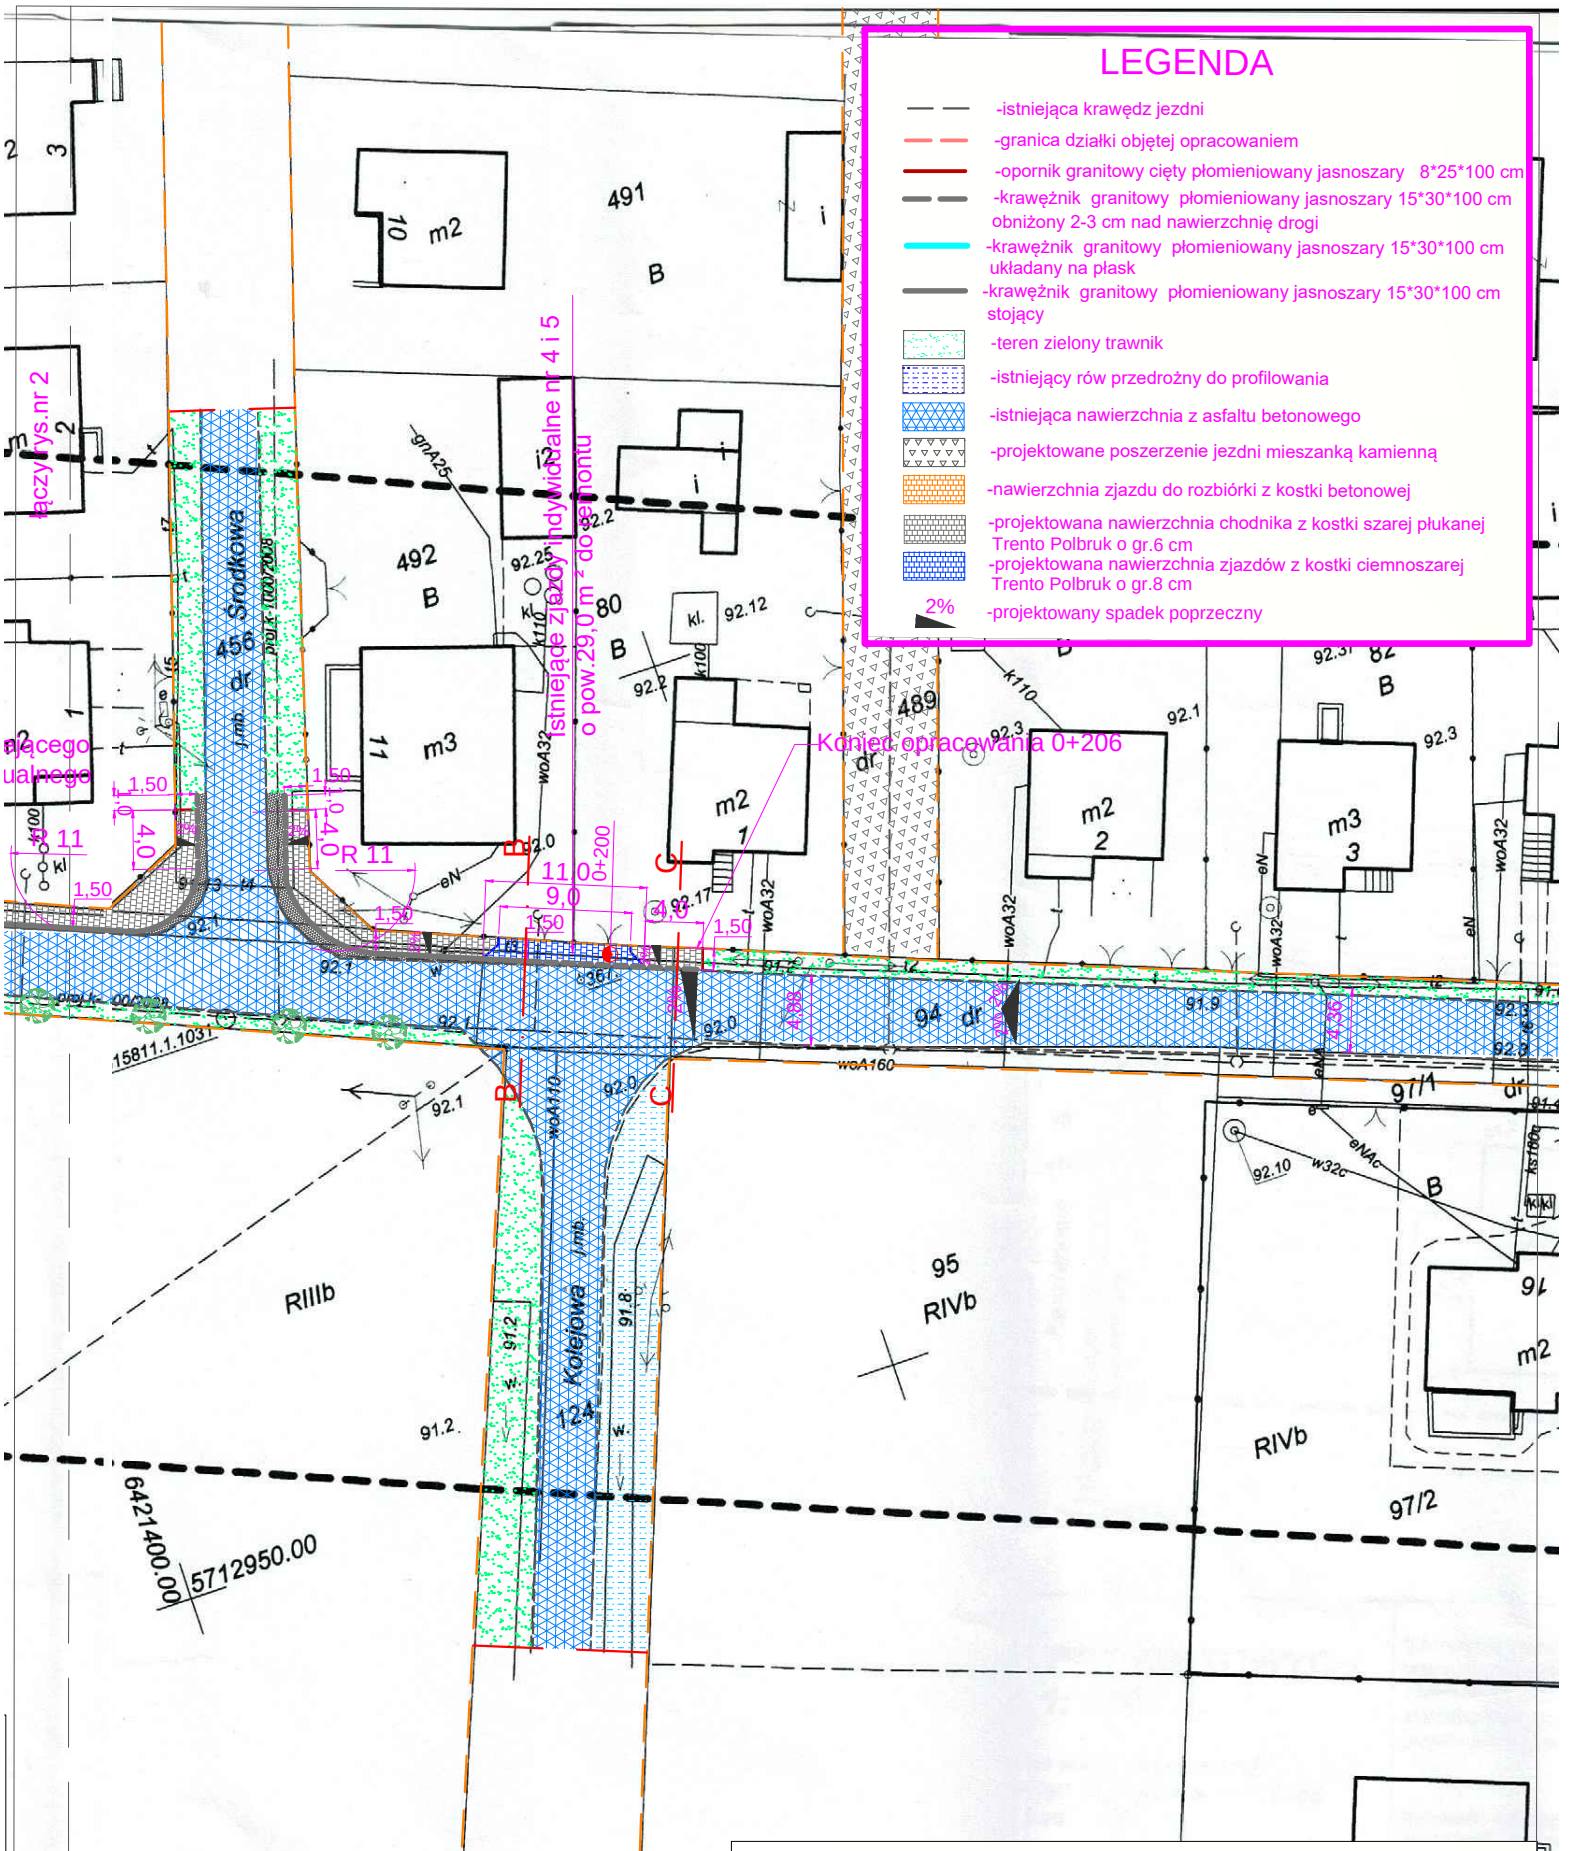

,,KARO" SŁAWOMIR FRĄCKOWIAK SŁĄCZNO NR 43A/3 56-300 MILICZ TEL.603 314 490	TEMAT	PROJEKT ZAGOSPODAROWANIA DZIAŁKI BUDOWĄ CHODNIKA			
	ADRES INWESTYCJI	KORZEŃSKO- UL.SPORTOWA I TOPOLOWA DROGI GMINNA OZNACZONE NR 94,124,456,93/31,75/4			
	INWESTOR	GMINA ŻMIGRÓD PL.WOJSKA POLSKIEGO NR 2-3 55-140 ŻMIGRÓD			
	PROJEKTANT	JAKUB MIŁOSZ STARCZEWSKI			
	KREŚLIŁ	SŁAWOMIR FRĄCKOWIAK			
	BRANŻA DROGOWA	STADIUM PB	DATA 05.2020	SKALA 1:500	NR RYS. 3