



„Regulacja, konserwacja i naprawa stolarki drzwiowej p.poż. w budynkach 354 i 355”

LEGENDA:  
N-naprawa  
W-wymiana

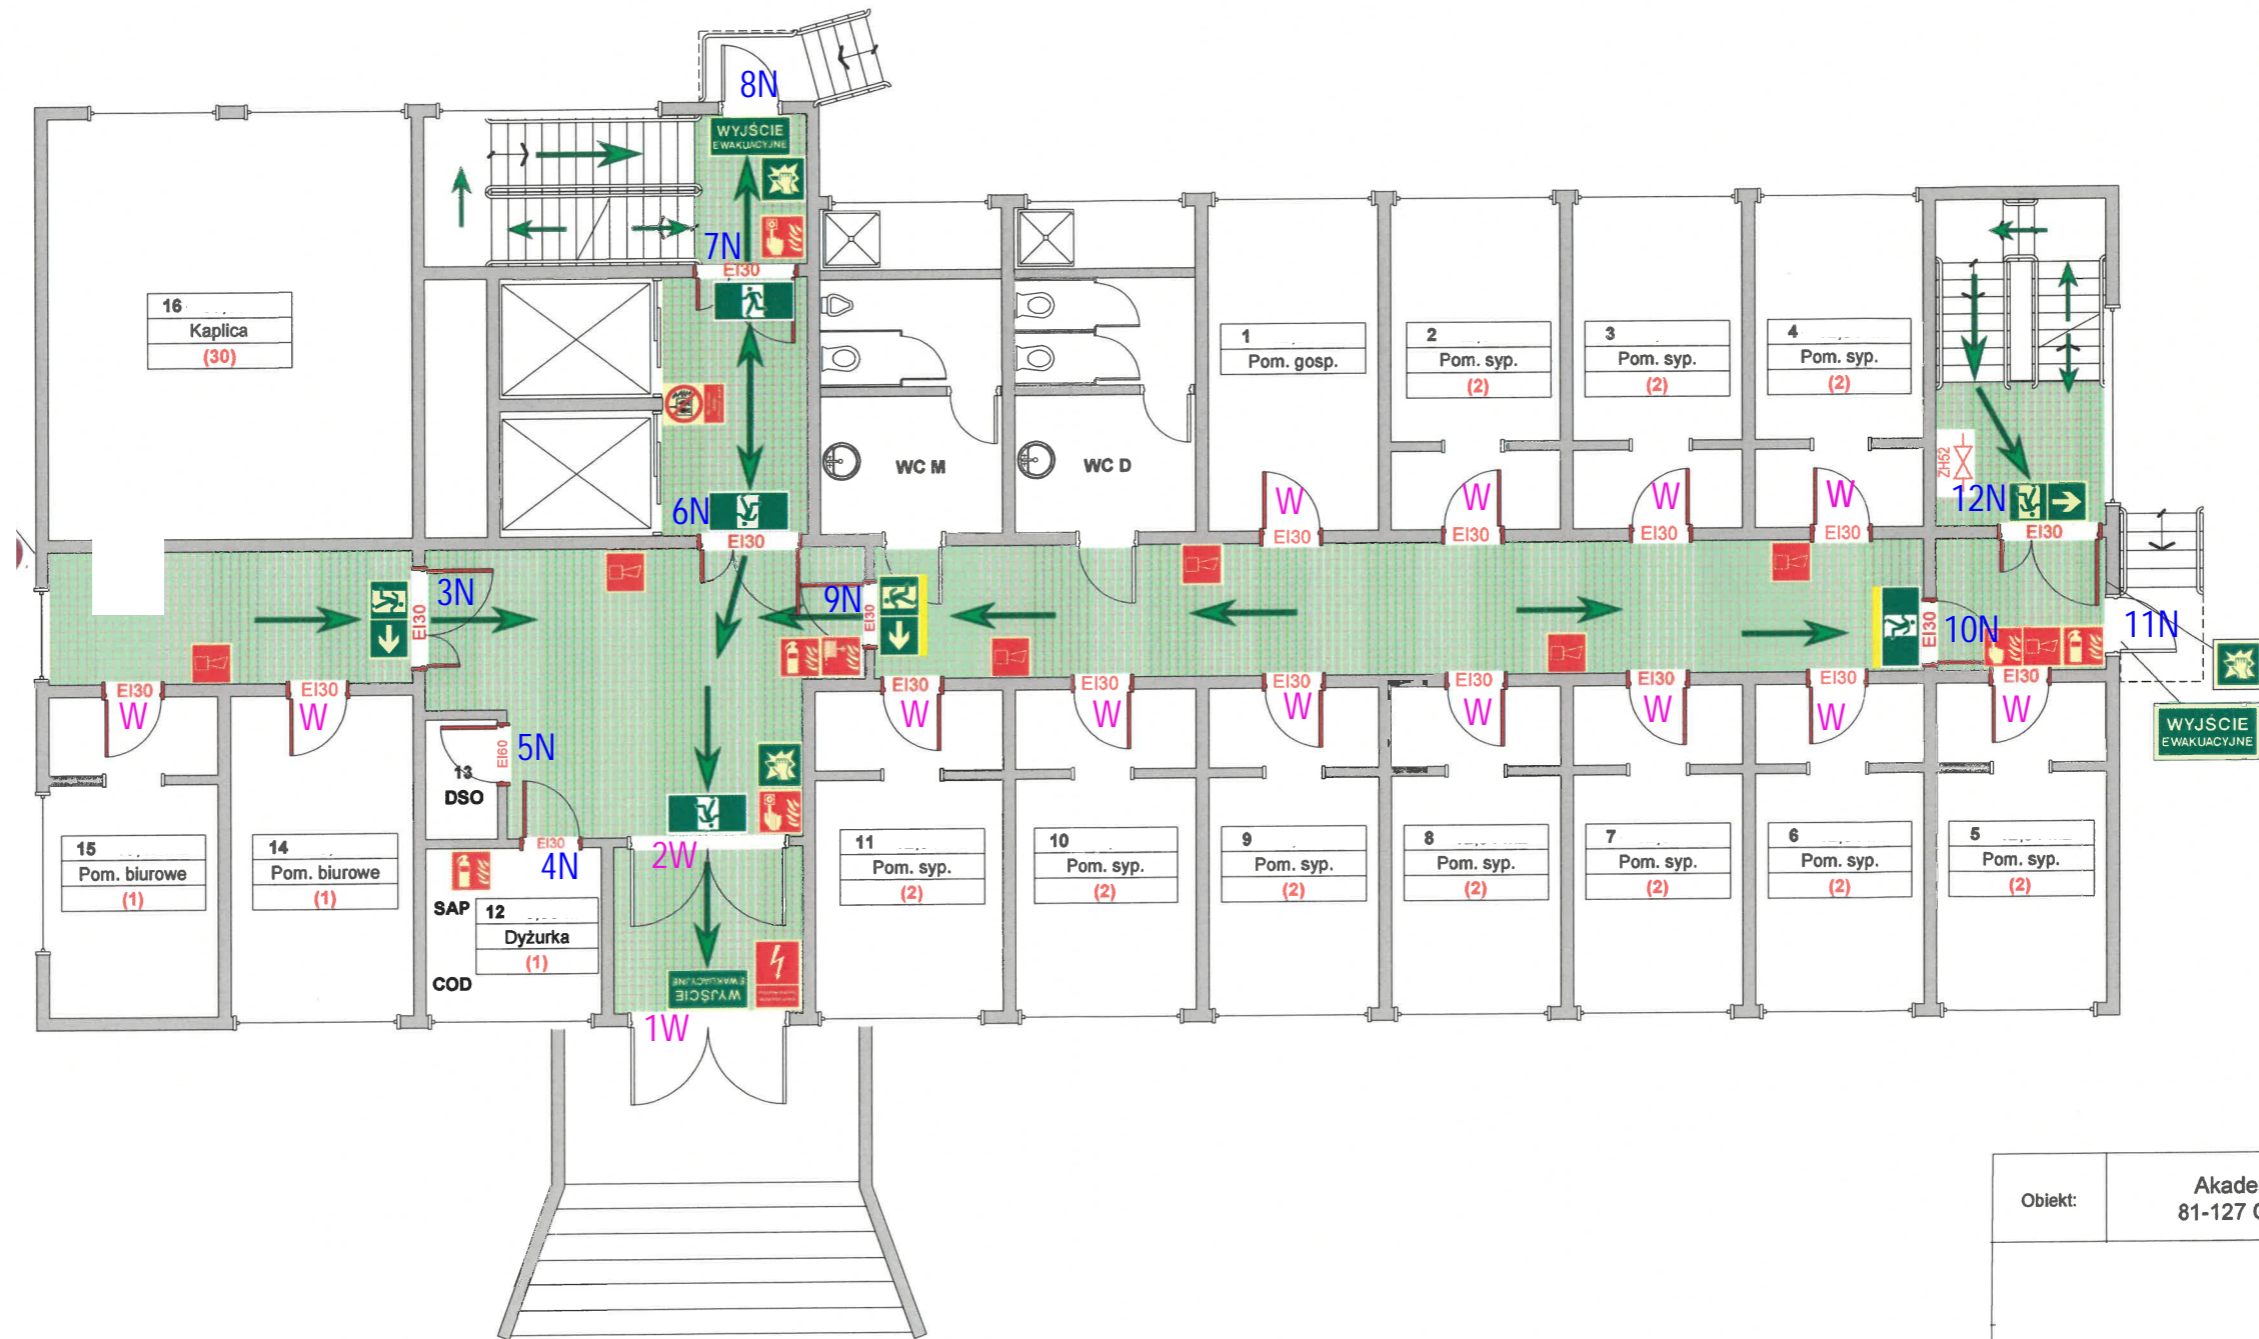

Obiekt:	Akademia Marynarki Wojennej 81-127 Gdynia, ul. Śmidowicza 69	
Nazwa rys.	Rzut parteru	Rys. nr: 03 Data: wrzesień 2016 r.

LEGENDA:  
N-naprawa  
W-wymiana

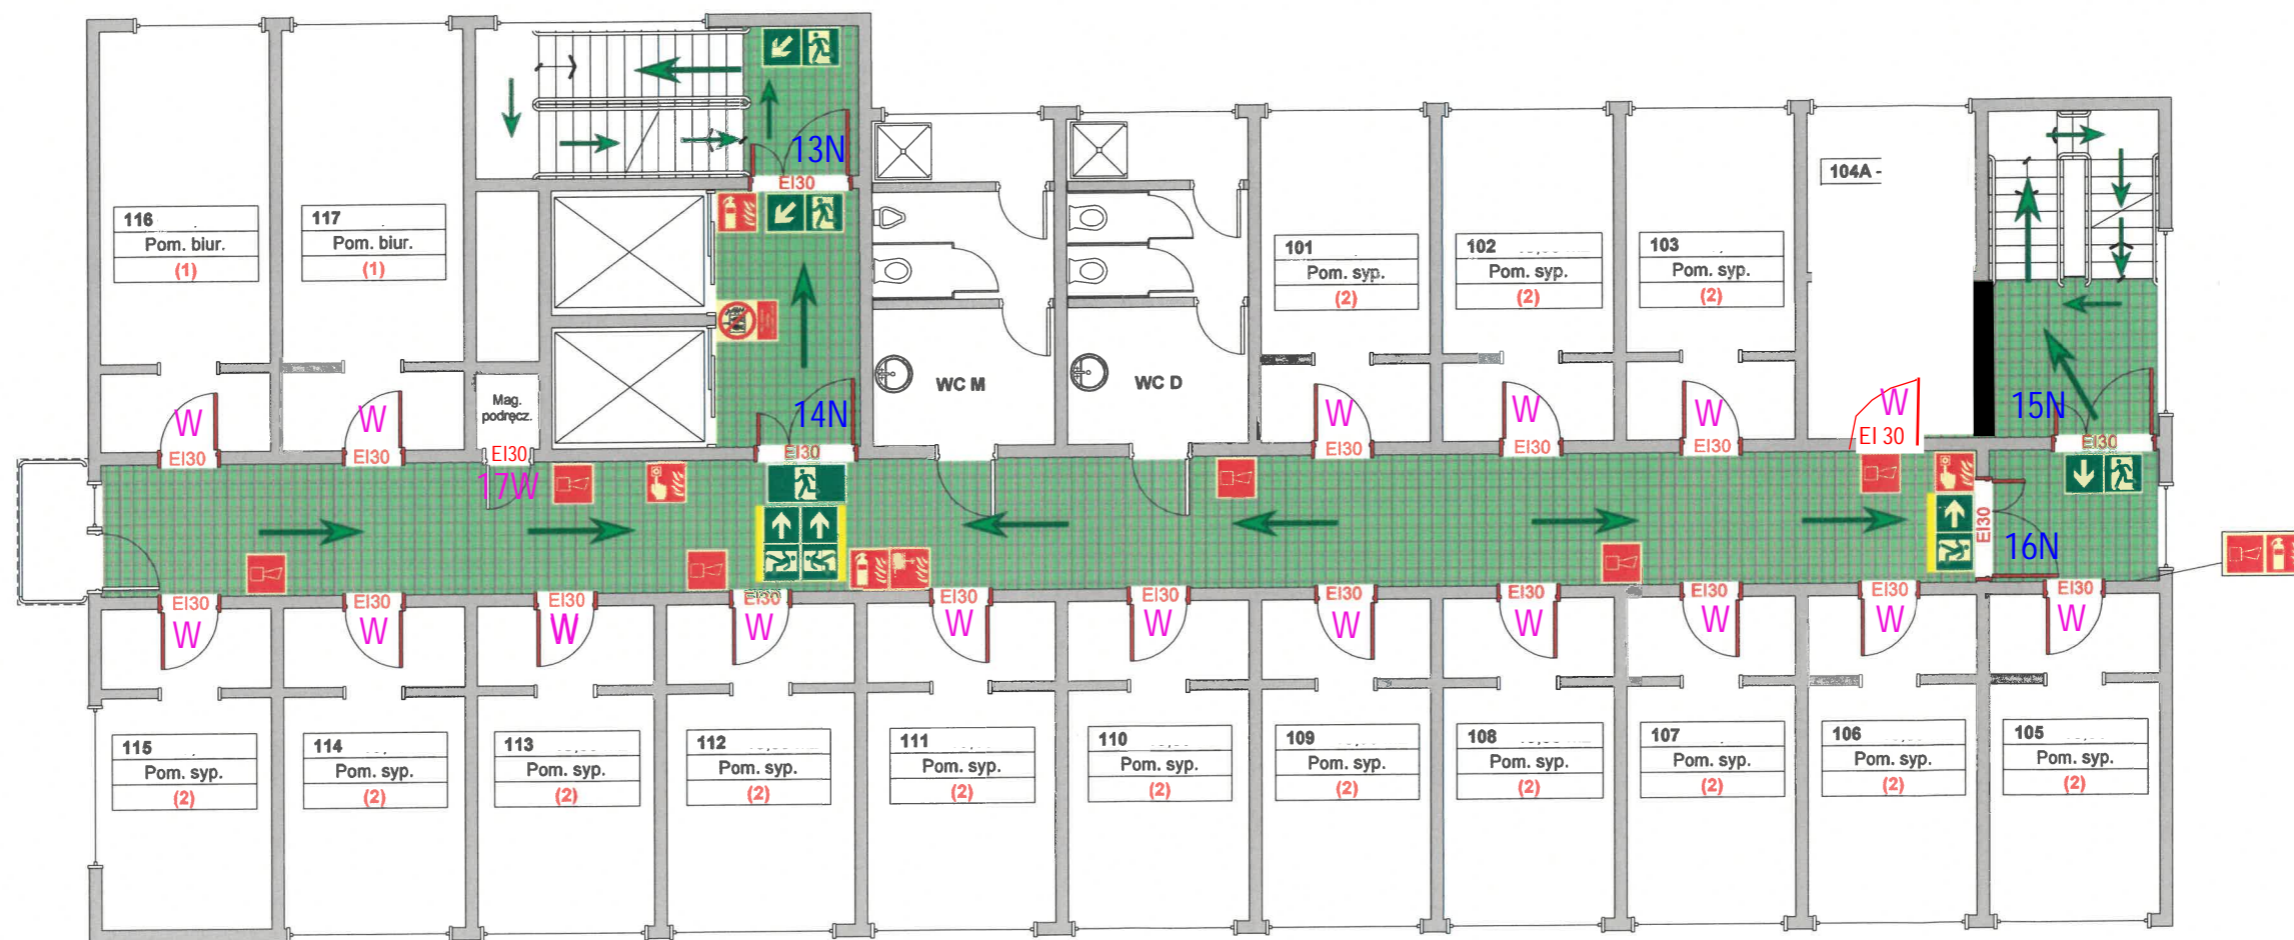


Obiekt:	Akademia Marynarki Wojennej 81-127 Gdynia, ul. Śmidowicza 69	
Nazwa rys.	Rzut I piętra	Rys. nr: 04 Data: wrzesień 2016 r.

LEGENDA:  
 N-naprawa  
 W-wymiana



Obiekt:	Akademia Marynarki Wojennej 81-127 Gdynia, ul. Śmidowicza 69	
Nazwa rys.	Rzut II piętra	Rys. nr: 05 Data: wrzesień 2016 r.

LEGENDA:  
 N-naprawa  
 W-wymiana

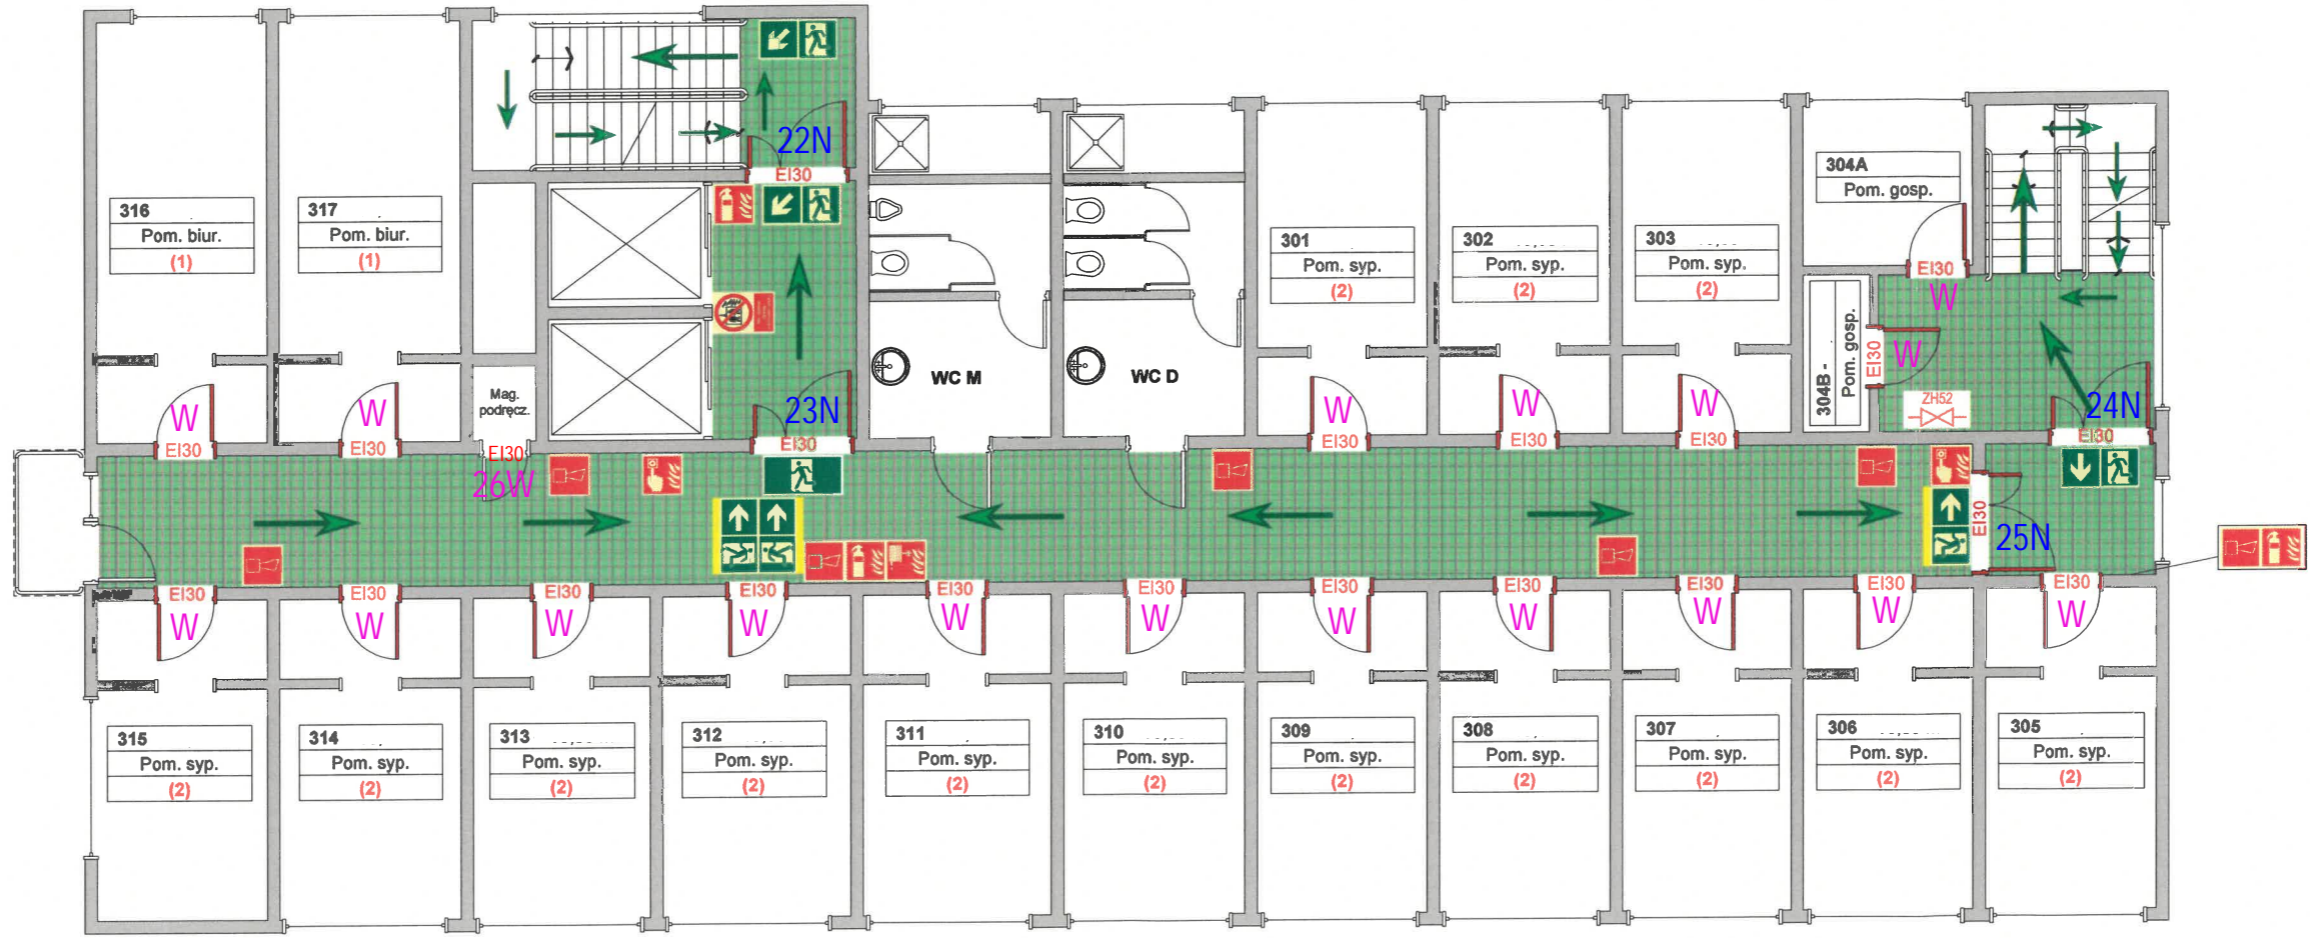


Obiekt:	Akademia Marynarki Wojennej 81-127 Gdynia, ul. Śmidowicza 69	
Nazwa rys.	Rzut III piętra	Rys. nr: 06 Data: wrzesień 2016 r.

LEGENDA:  
 N-naprawa  
 W-wymiana



Obiekt:	Akademia Marynarki Wojennej 81-127 Gdynia, ul. Śmidowicza 69	
Nazwa rys.	Rzut IV piętra	Rys. nr. 07 Data: wrzesień 2016 r.

LEGENDA:  
 N-naprawa  
 W-wymiana

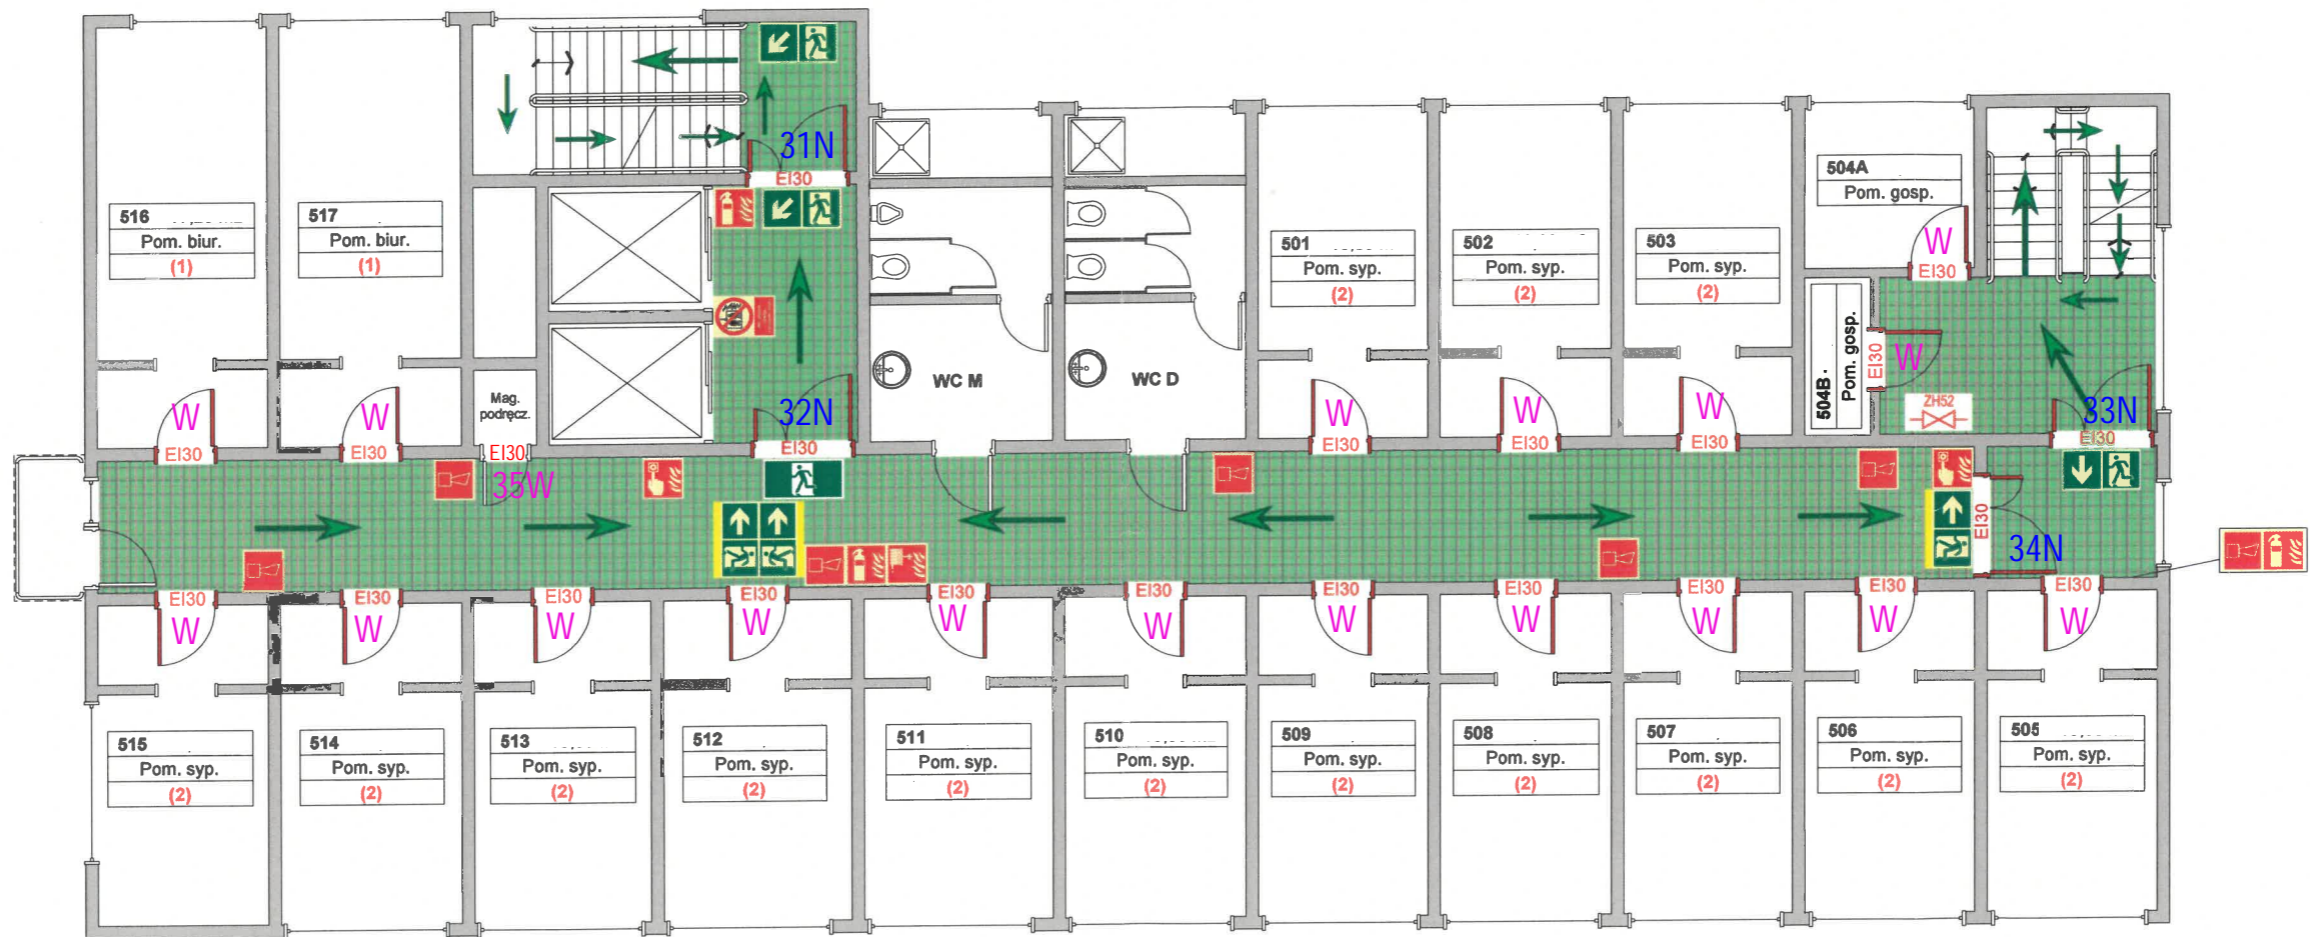


Obiekt:	Akademia Marynarki Wojennej 81-127 Gdynia, ul. Śmidowicza 69	
Nazwa rys.	Rzut V piętra	Rys. nr: 08 Data: wrzesień 2016 r.

LEGENDA:  
 N-naprawa  
 W-wymiana



Obiekt:	Akademia Marynarki Wojennej 81-127 Gdynia, ul. Śmidowicza 69	
Nazwa rys.	Rzut VI piętra	Rys. nr: 09 Data: wrzesień 2016 r.

LEGENDA:  
 N-naprawa  
 W-wymiana

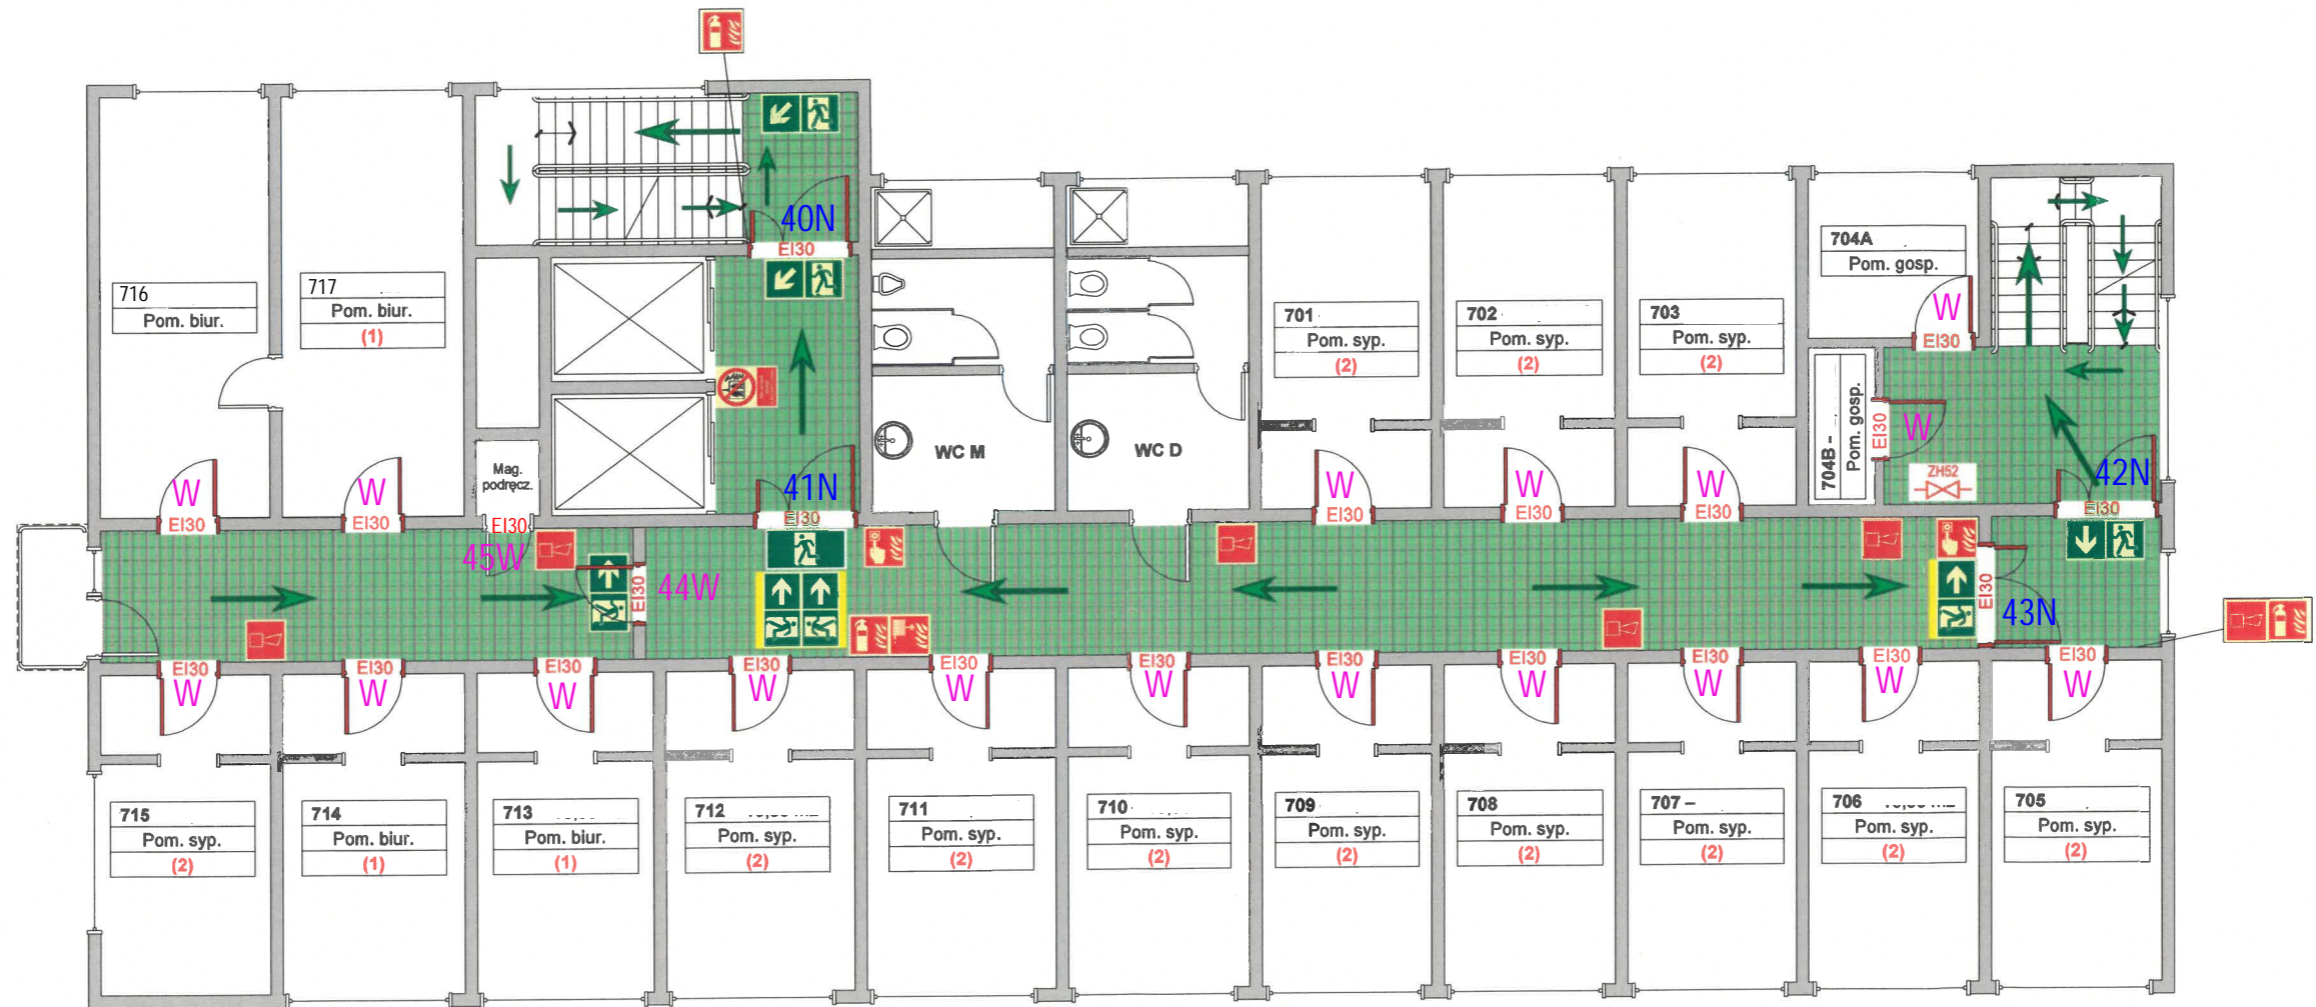

Obiekt:	Akademia Marynarki Wojennej 81-127 Gdynia, ul. Śmidowicza 69	
Nazwa rys.	Rzut VII piętra	Rys. nr: 10 Data: wrzesień 2016 r.