



PRZEKRÓJE TERENU UTWARDZONEGO

PRZEKRÓJ B-B

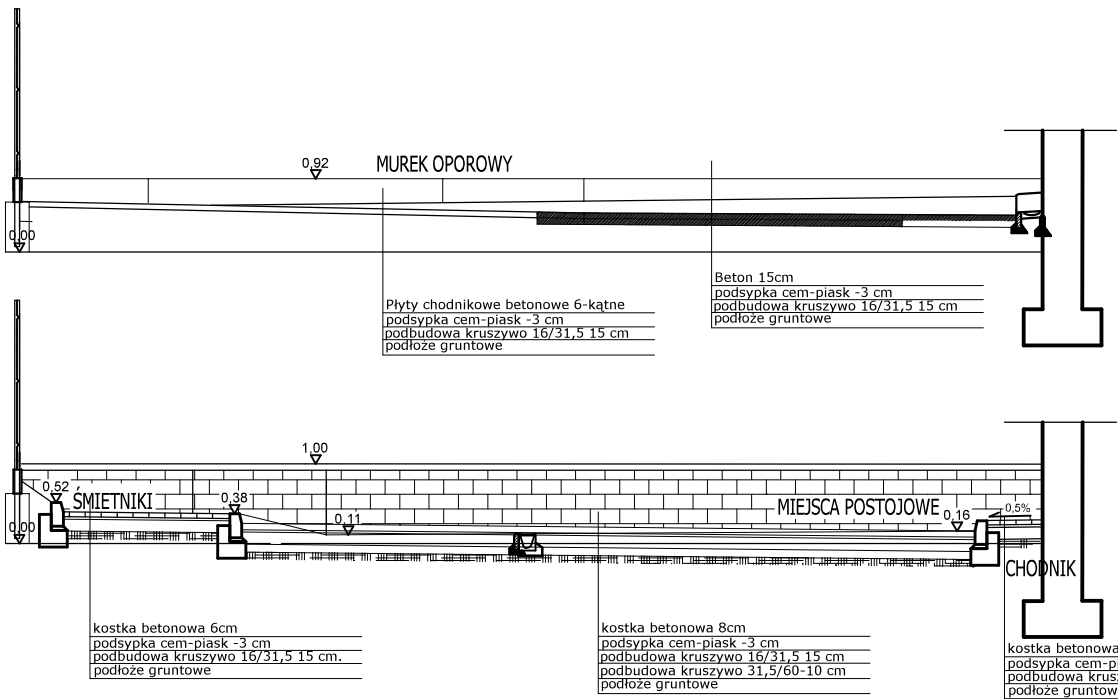


PRZEKRÓJ A-A

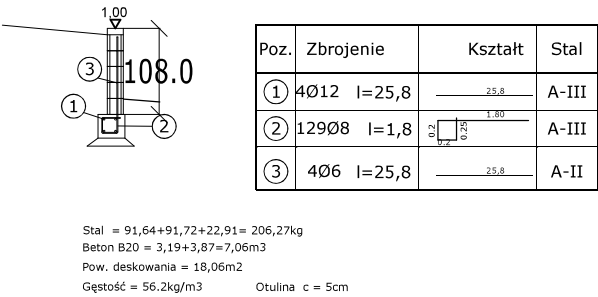

stan istniejący

stan projektowany

PRZEKRÓJ E-E

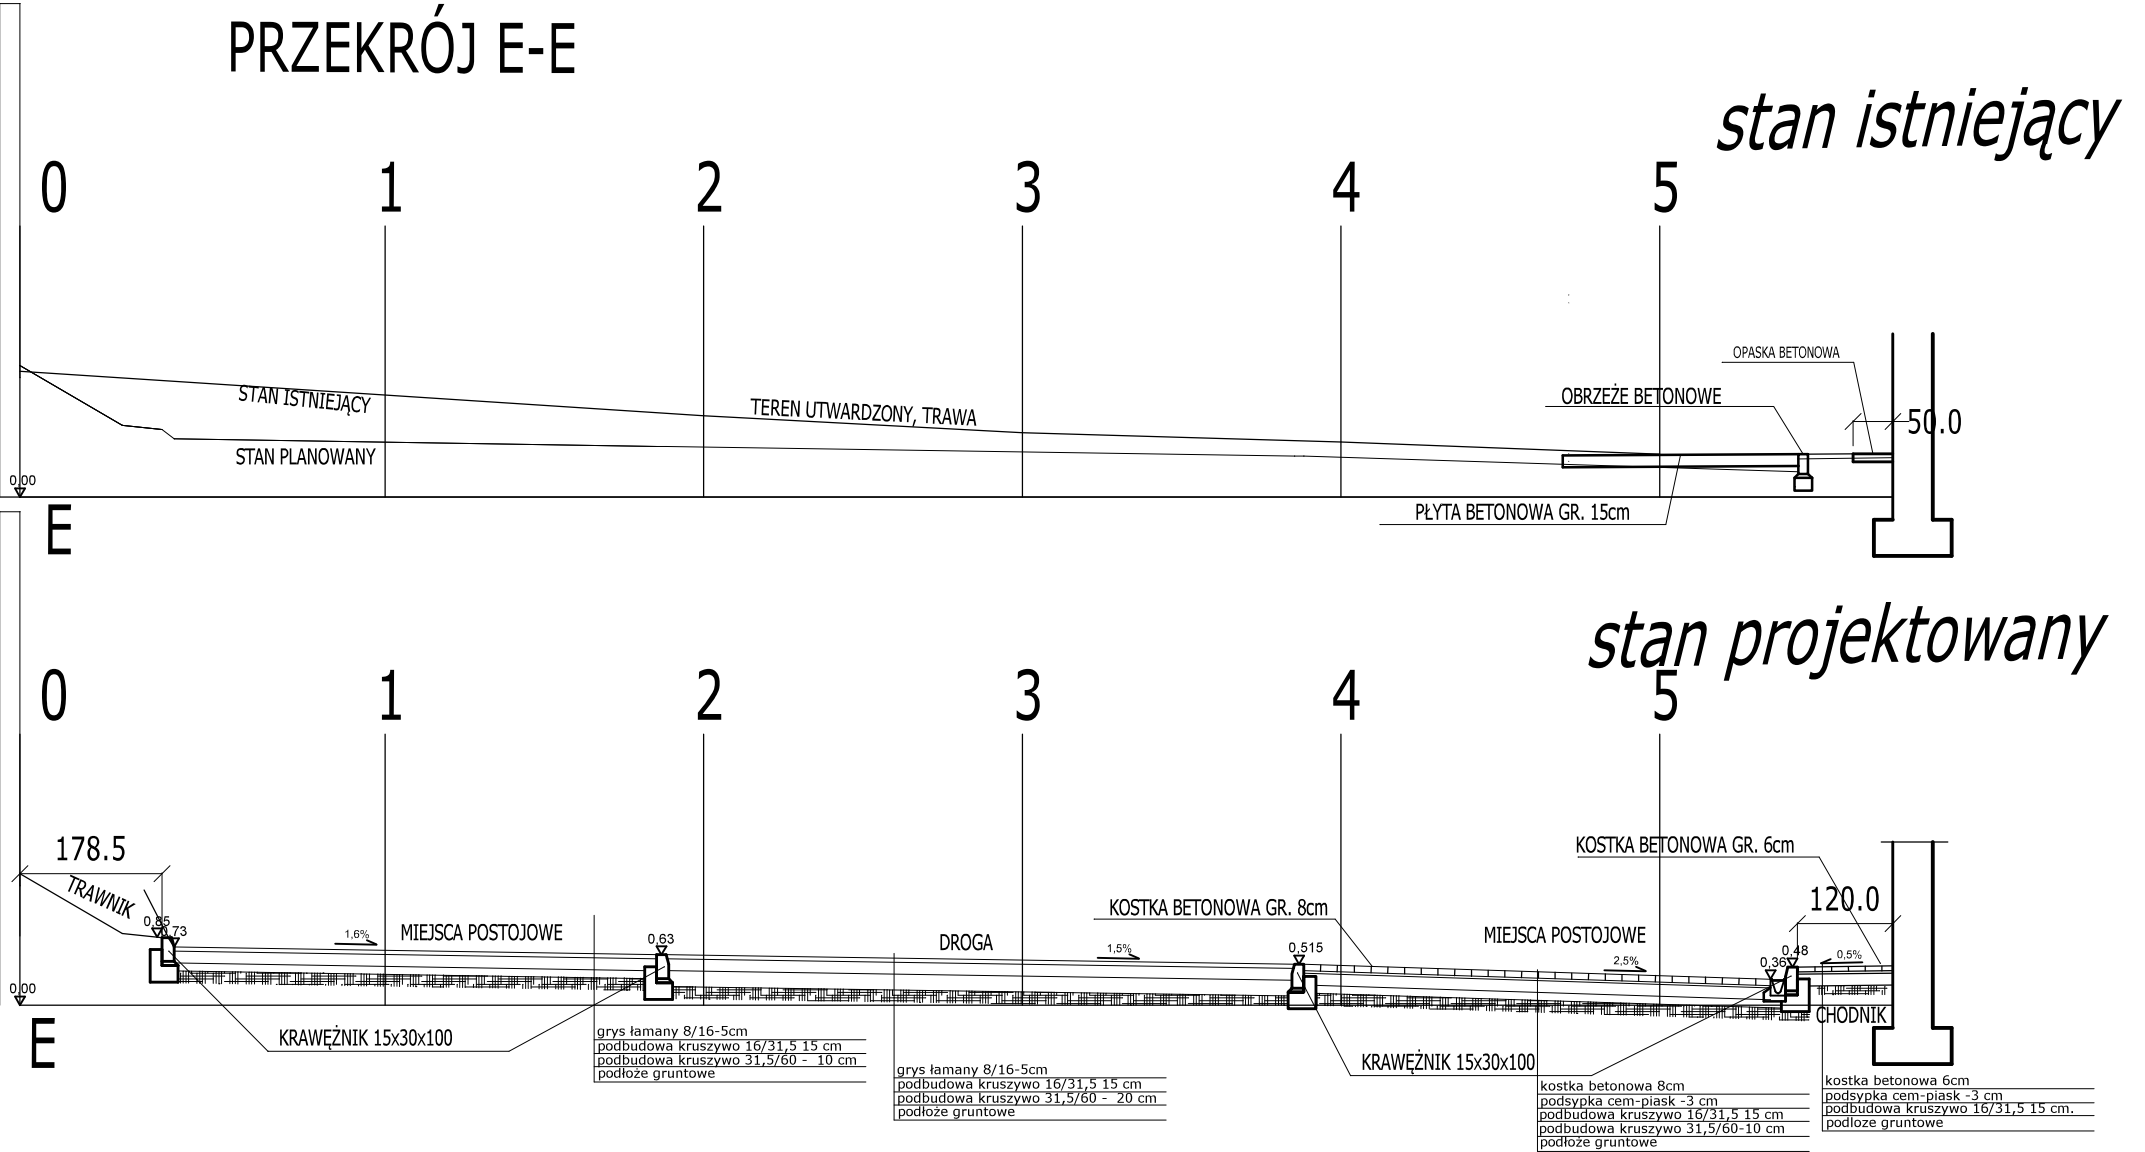

stan istniejący

stan projektowany

GARNIZON ZIELONA GÓRA		R.Z.I. Zielona Góra UL. Bolesława Chrobrego 7 65-043 Zielona Góra		
PRZEKROJE PODŁUŻBNE TERENU				
architektoniczno - budowlana				
		skala 1:		
autor opracowania:	uprawnienia:	podpis	data	nr rys.
Mariusz WOŁK				11