



PRZEKROJE PODŁUŻNE TERENU
C-C i F-F

PRZEKRÓJ C-C

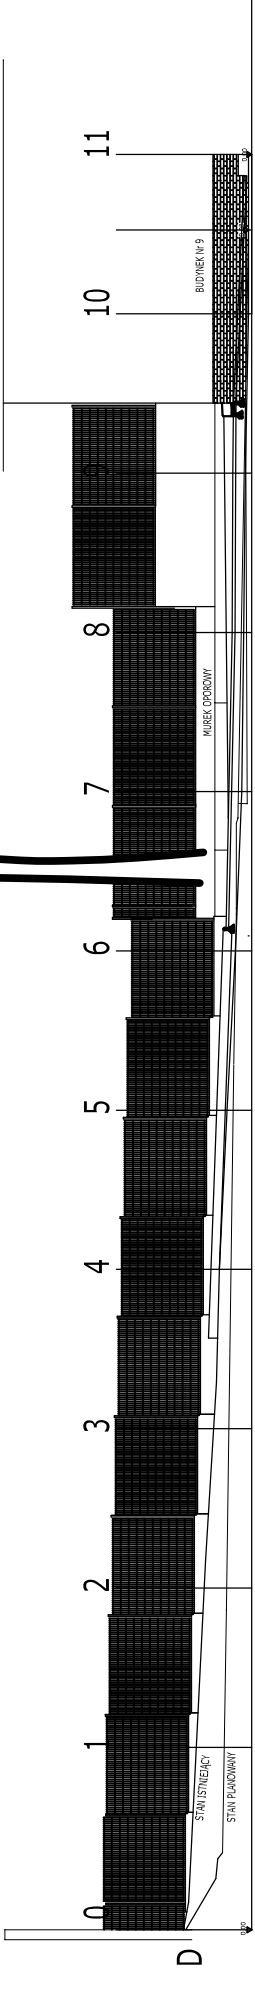


stan istniejący

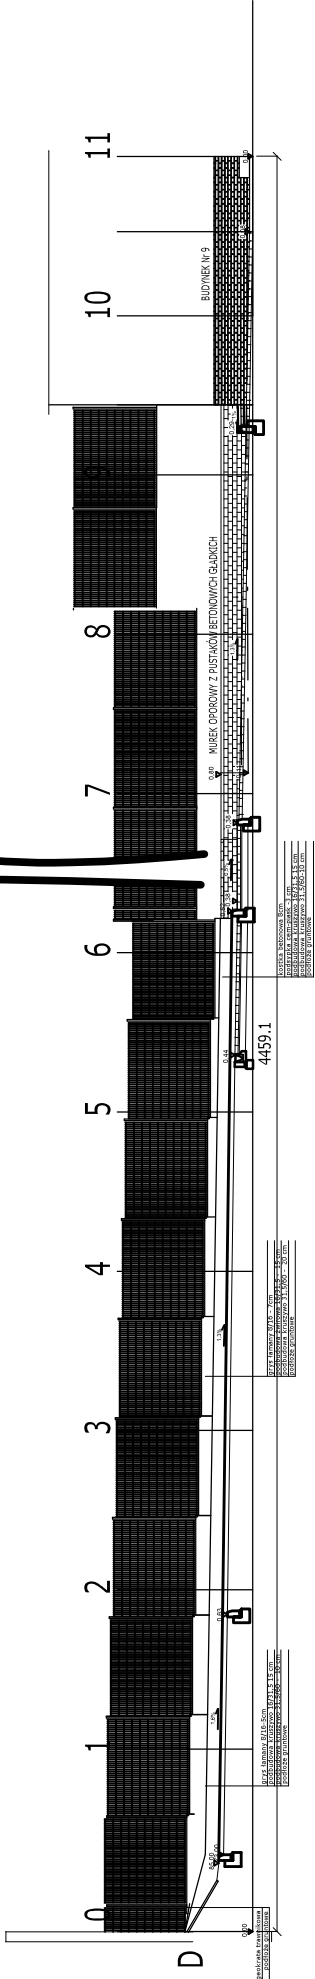


stan projektowany

PRZEKRÓJ F-F

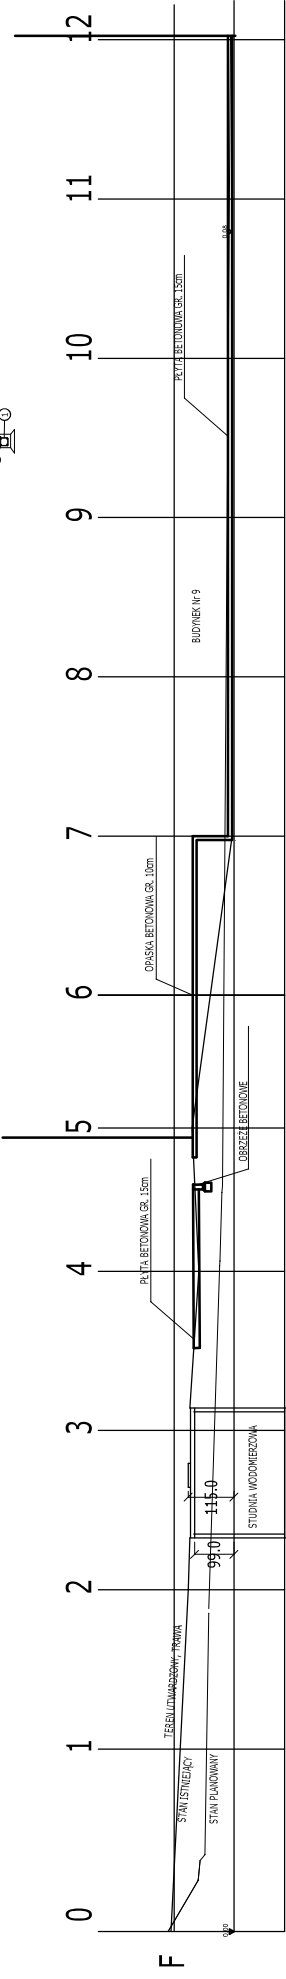

stan istniejący

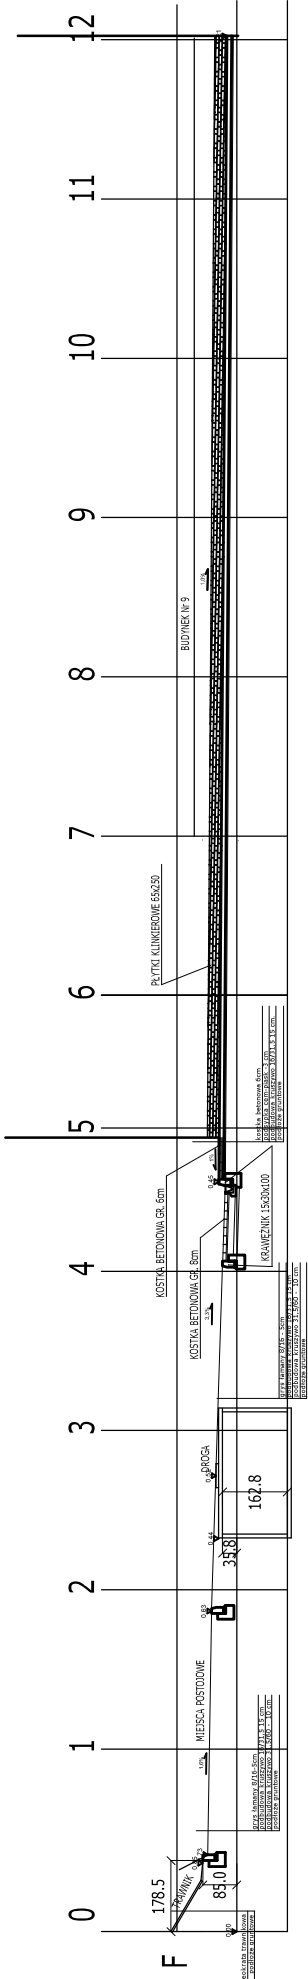

stan projektowany

GARNIZON ZIELONA GÓRA	R.Z.I. Zielona Góra ul. Armii Krajowej 7 55-443 Zielona Góra
PRZEKROJE PODŁUŻNE TERENU	
architektoniczno - budowlana	skala 1:
autor opracowania: Mariusz WOLK	podpis nr rys. data
	9