


RZUT TERENU - PROJEKT

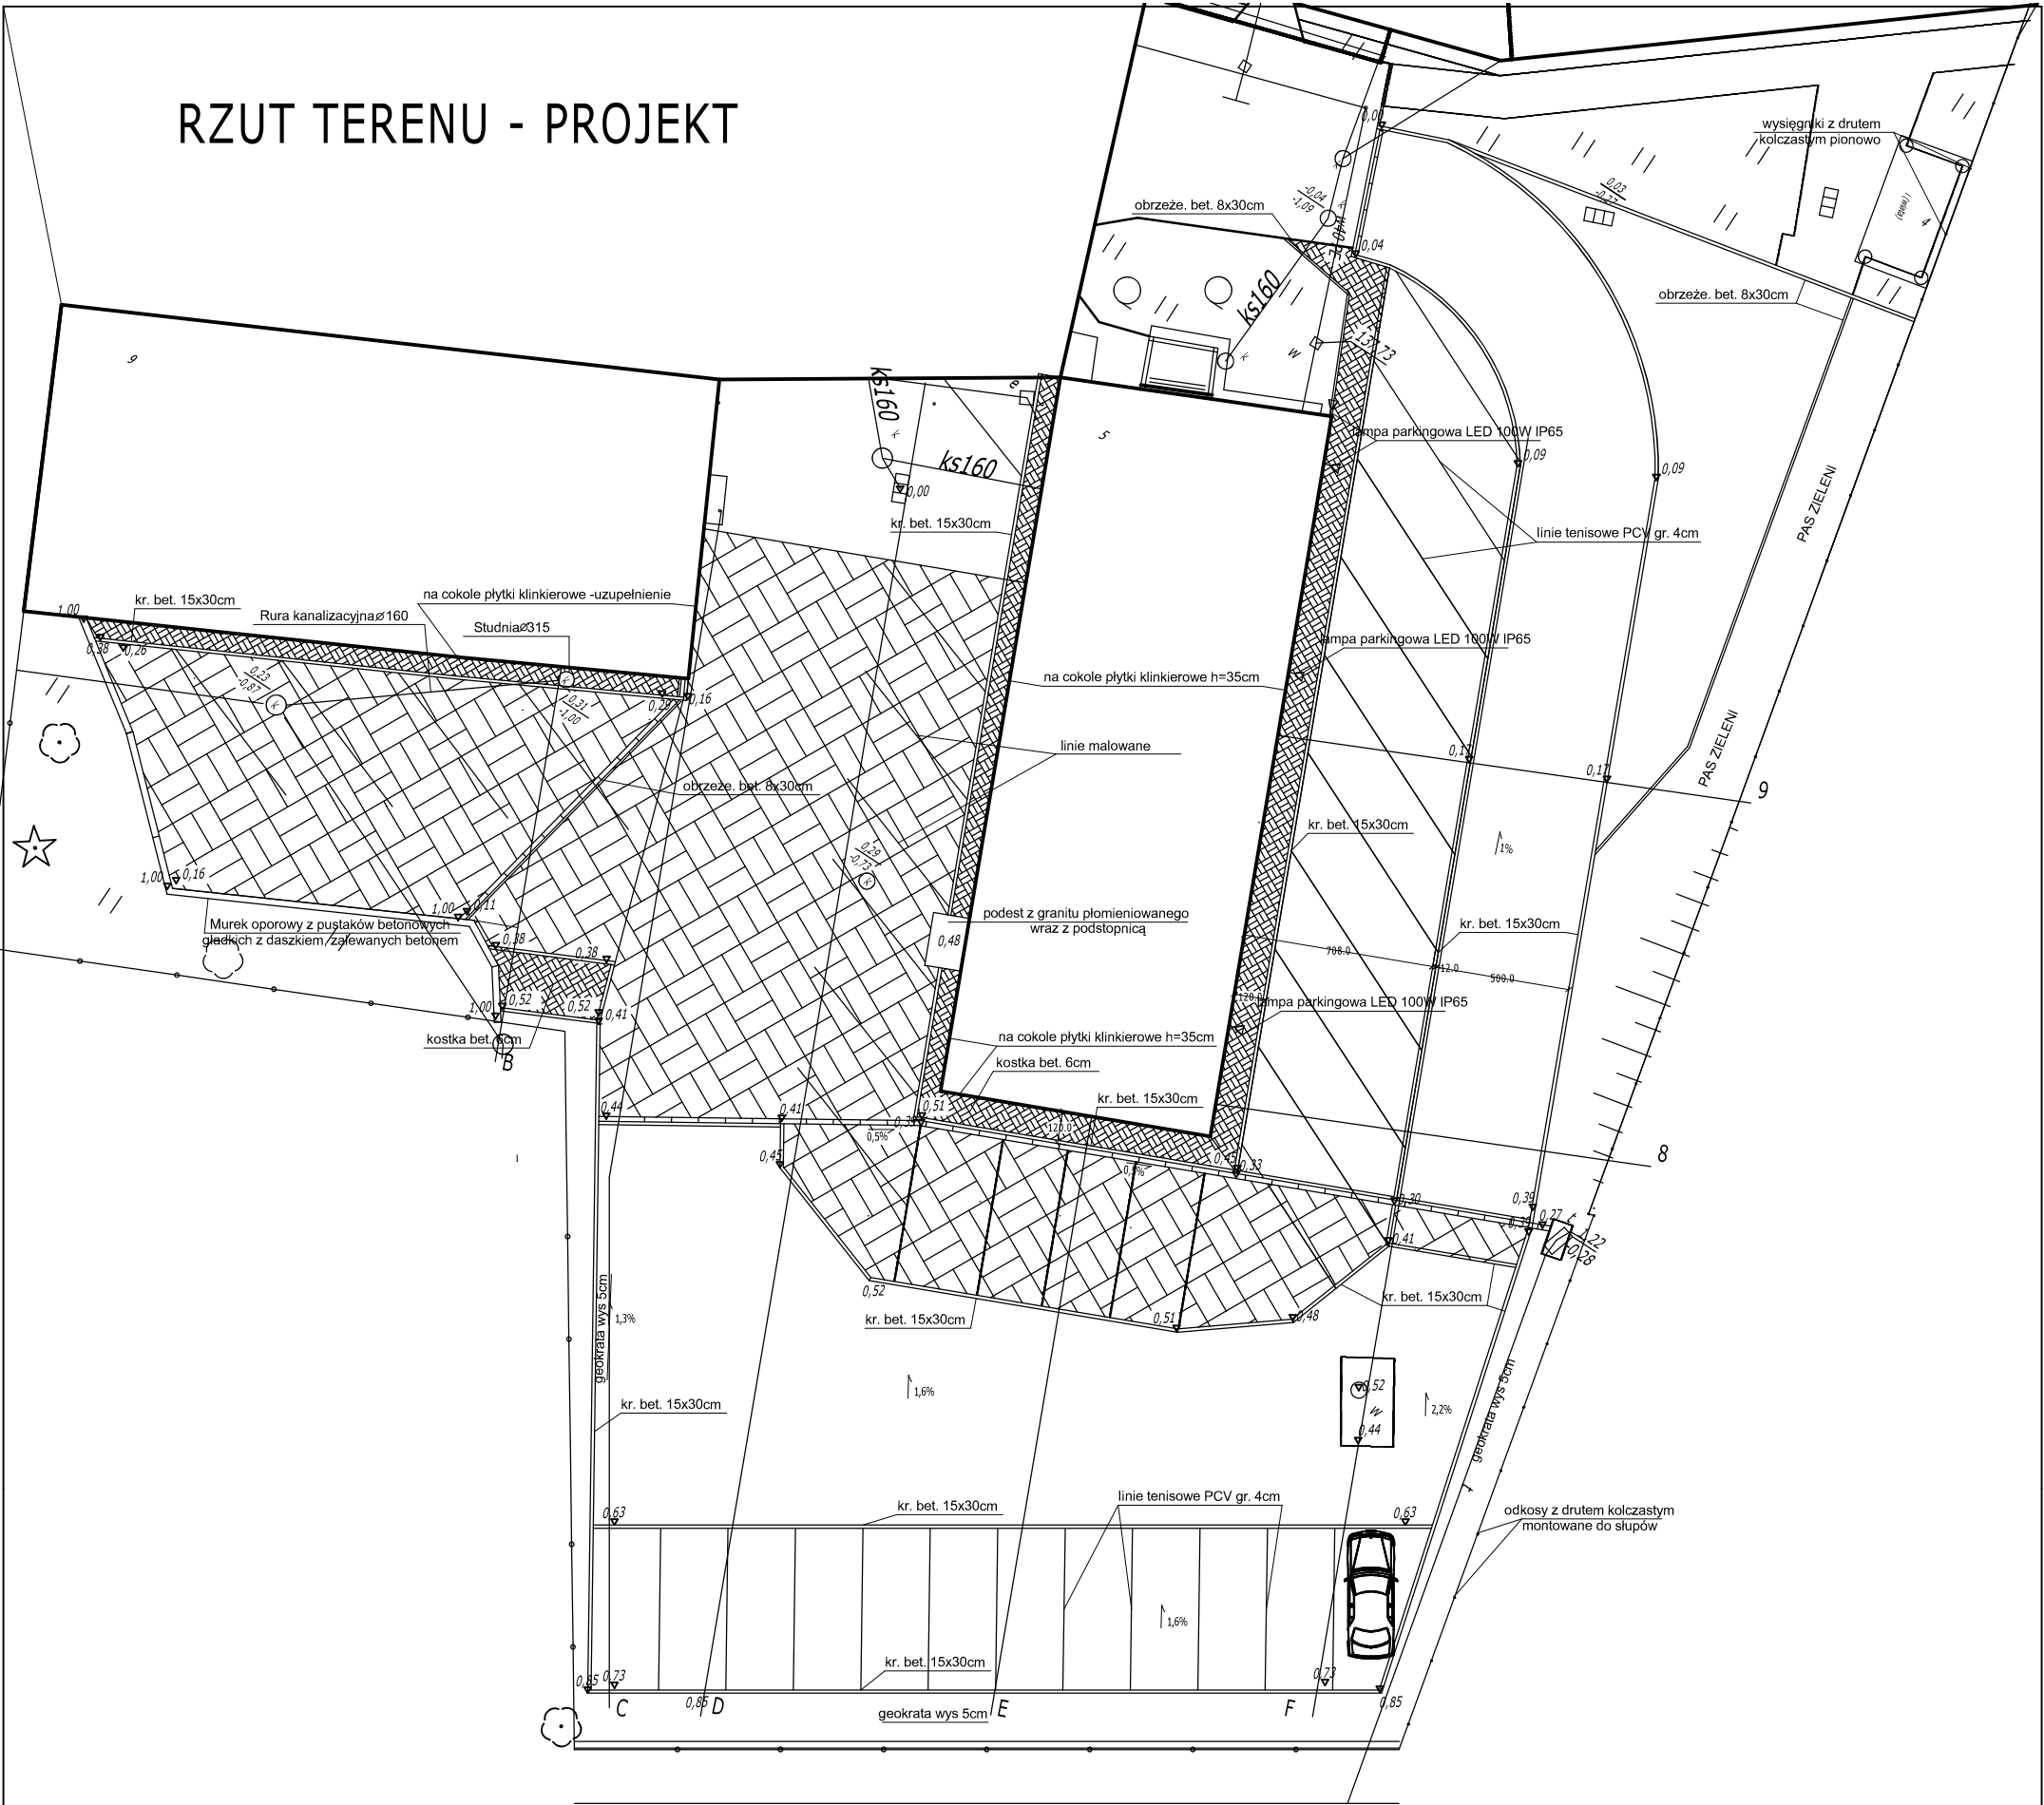

ul. Stanisława Wyspiańskiego



GARNIZON ZIELONA GÓRA		R.Z.I. Zielona Góra Ul. Bolesława Chrobrego 7 65-043 Zielona Góra		
RZUT TERENU - PROJEKT				
architektoniczno - budowlana				
		skala 1:		
autor opracowania:	uprawnienia:	podpis	data	nr rys.
Mariusz WOŁK				4