



STAN ISTNIEJĄCY - PLANOWANE ROZBIÓRKI

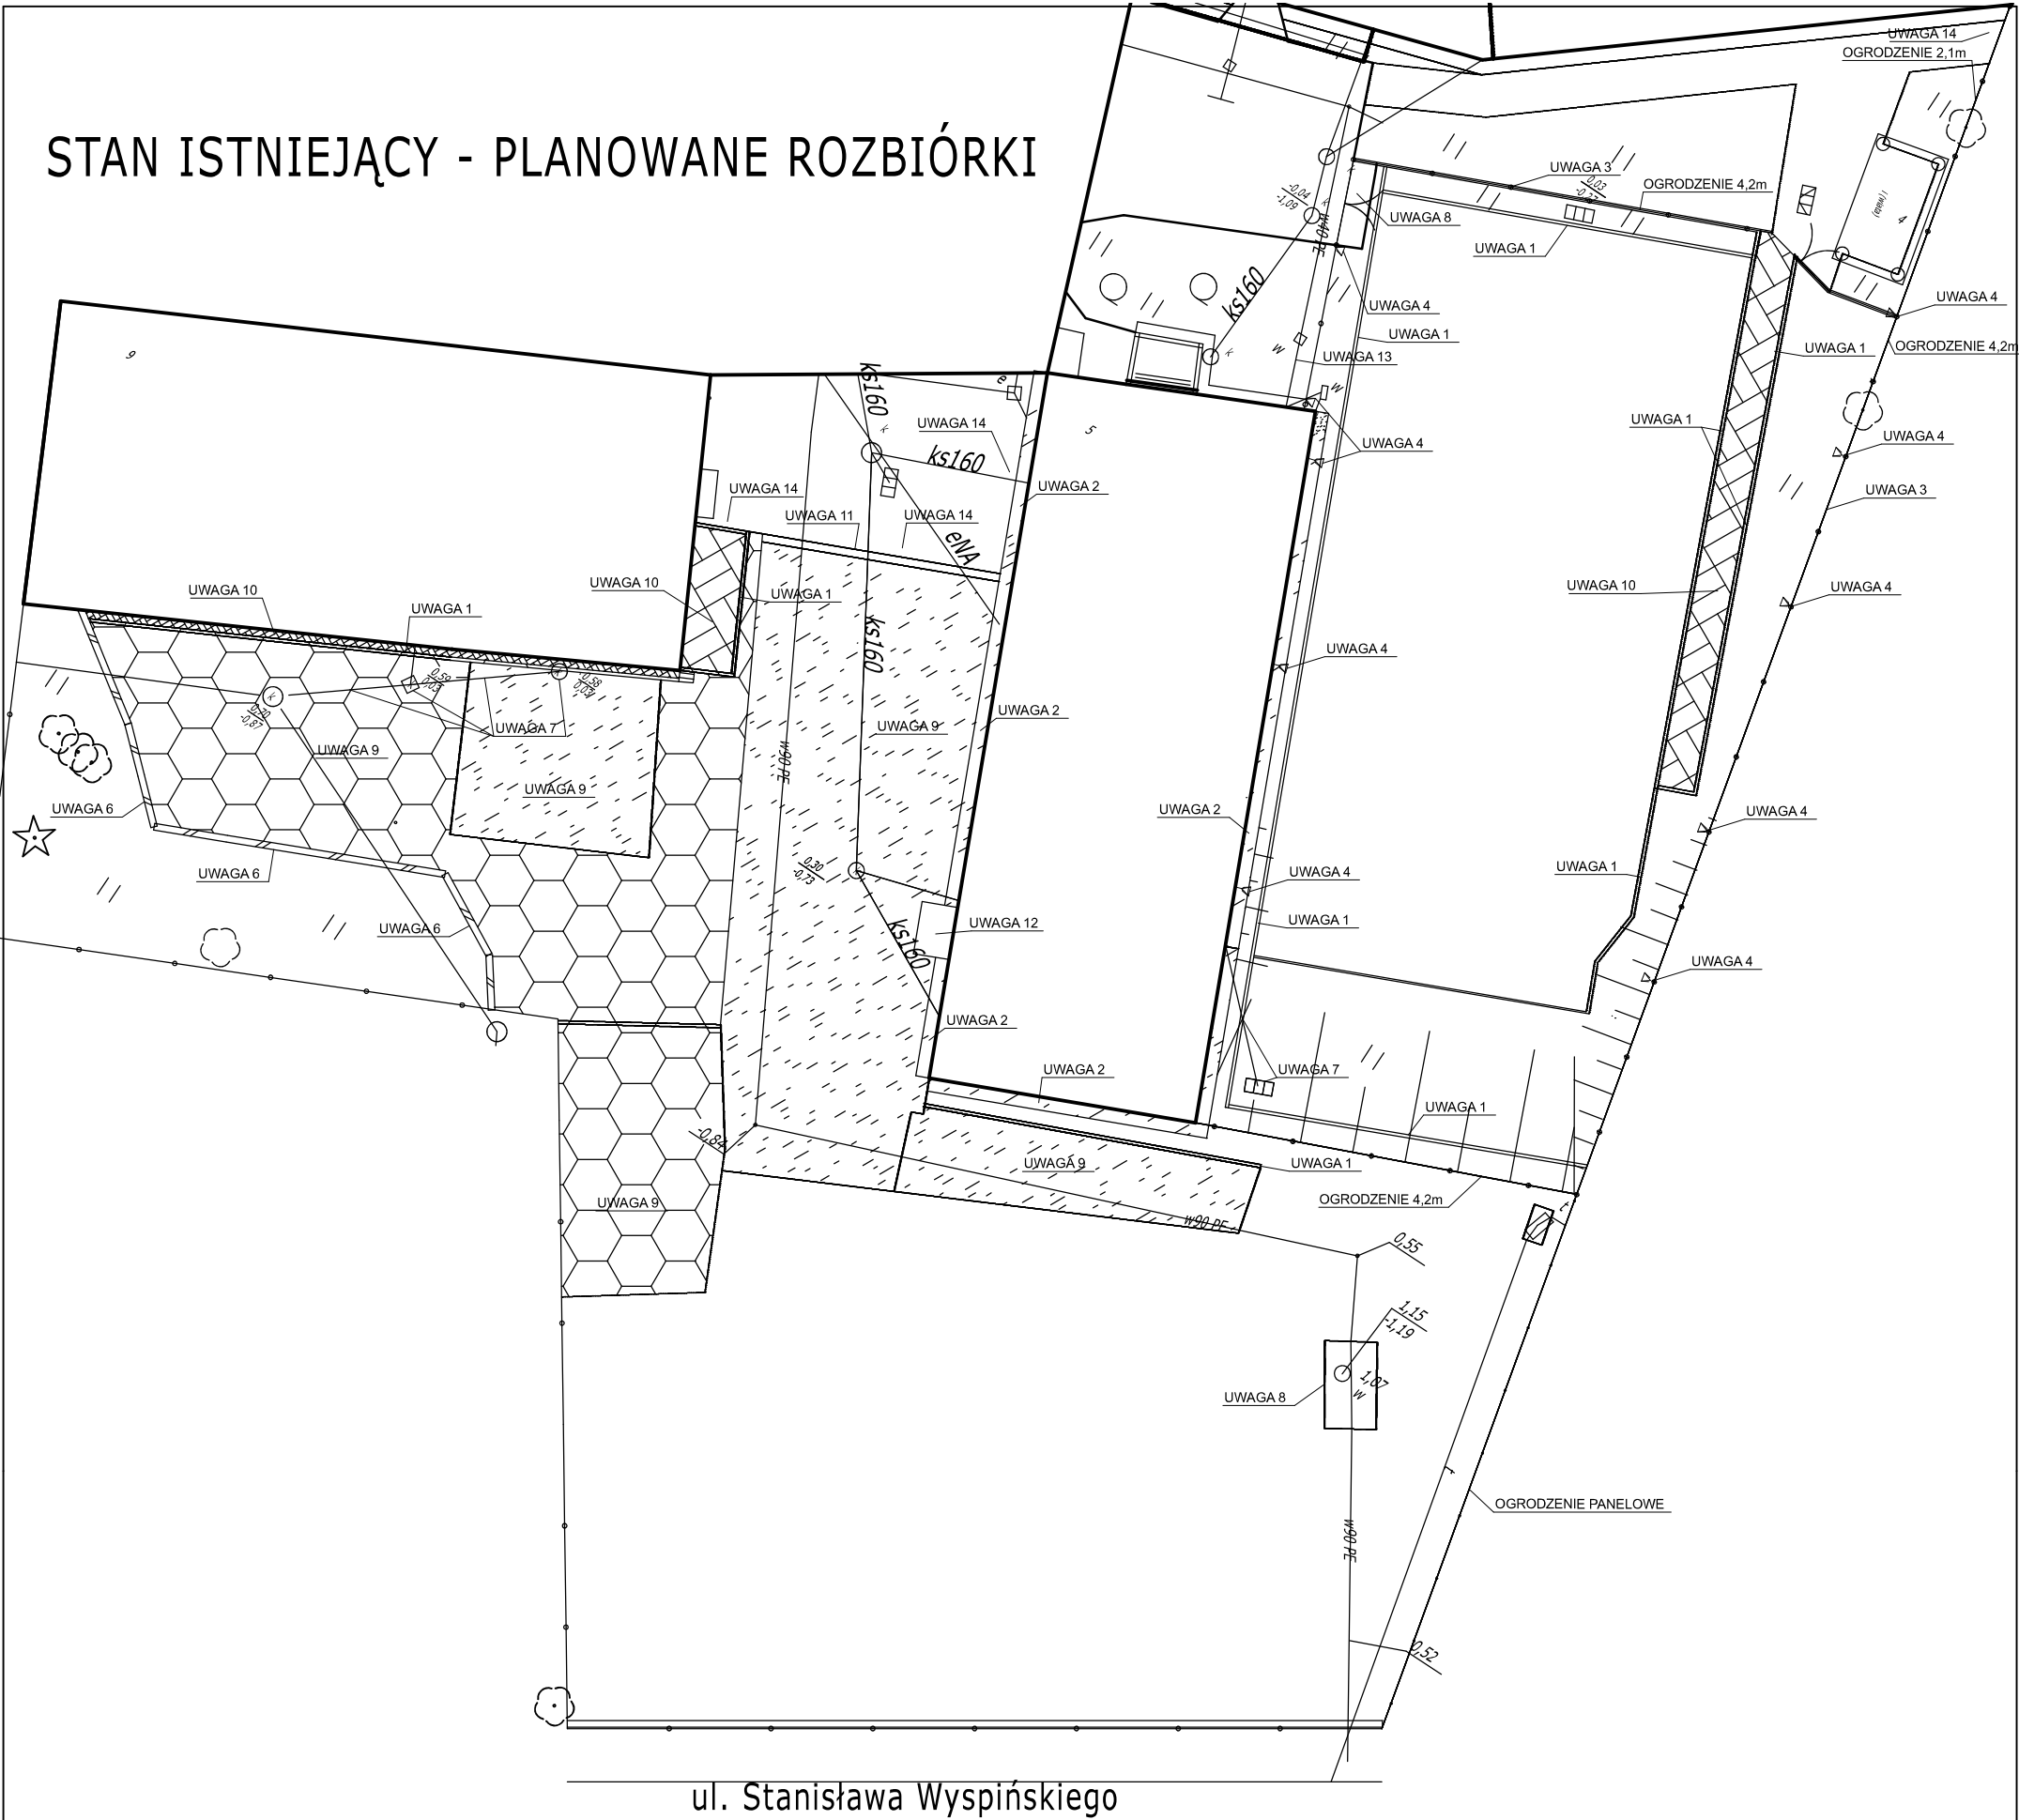

ul. Stanisława Wyspińskiego

- UWAGA 1
ROZBIÓRKA OBRZEŻY BETONOWYCH
- UWAGA 2
ROZBIÓRKA OPASKI BETONOWEJ GR 10CM WRAZ Z PODBUDOWĄ
- UWAGA 3
DEMONTAŻ PRZEWODU ZASILAJĄCEGO LAMPY OŚWIETLENIA ZEWNĘTRZNEGO Z OGRODZENIA
- UWAGA 4
DEMONTAŻ LAMP OŚWIETLENIOWYCH,
- UWAGA 5
DEMONTAŻ OGRODZENIA Z SIATKI W RAMACH WRAZ Z FUNDAMENTAMI BETONOWYMI SŁUPÓW I OBRZEŻEM BETONOWYM
- UWAGA 6
ROZBIÓRKA MURKU OPOROWEGO Z KOSTKI GRANITOWEJ I BETONU
WYKONANIE NOWEGO MURKU OPOROWEGO Z EL.PREFABRYKOWANYCH BETONOWYCH
- UWAGA 7
ROZBIÓRKA STUDNI KANALIZACYJNEJ, DEMONTAŻ PRZEWODÓW KANALIZACYJNYCH
- UWAGA 8
PRZESUNIĘCIE PŁYTY GÓRNEJ STUDNI WODOMIERZOWEJ , ODCIĘCIE ŚCIAN BOCZNYCH NA GŁĘBOKOŚCI 63 CM, UŁOŻENIE PŁYTY GÓRNEJ
- UWAGA 8
CZĘŚCIOWY DEMONTAŻ KOSTKI BETONOWEJ I OBRZEŻY BETONOWYCH
- UWAGA 9
ROZBIÓRKA PLACÓW Z PŁYT BETONOWYCH I PŁYT CHODNIKOWYCH
- UWAGA 10
ROZBIÓRKA CHODNIKÓW I OPASEK Z KOSTKI BETONOWEJ
- UWAGA 11
ROZBIÓRKA KRAWĘŻNIKÓW NAJAZDOWYCH
- UWAGA 12
OSTROŻNY DEMONTAŻ OKŁADZINY SCHODÓW Z GRANITU PŁOMIENIOWANEGO
SKUCIE PODESTU BETONOWEGO
- UWAGA 13
WYCINKA KRZEWU NA OGRODZENIU
- UWAGA 14
CZĘŚCIOWY DEMONTAŻ KOSTKI BETONOWEJ

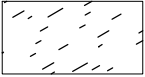

PŁYTY BETONOWE



KOSTKA BETONOWA



PŁYTY CHODNIKOWE
6-cio KĄTNE



GARNIZON ZIELONA GÓRA		R.Z.I. Zielona Góra UL. Bolesława Chrobrego 7 65-043 Zielona Góra		
RZUT TERENU-PLANOWANE ROZBIÓRKI				
architektoniczno - budowlana		skala 1:		
autor opracowania:	uprawnienia:	podpis	data	nr rys.
Mariusz WOŁK				2