


ODWODNIENIE TERENU

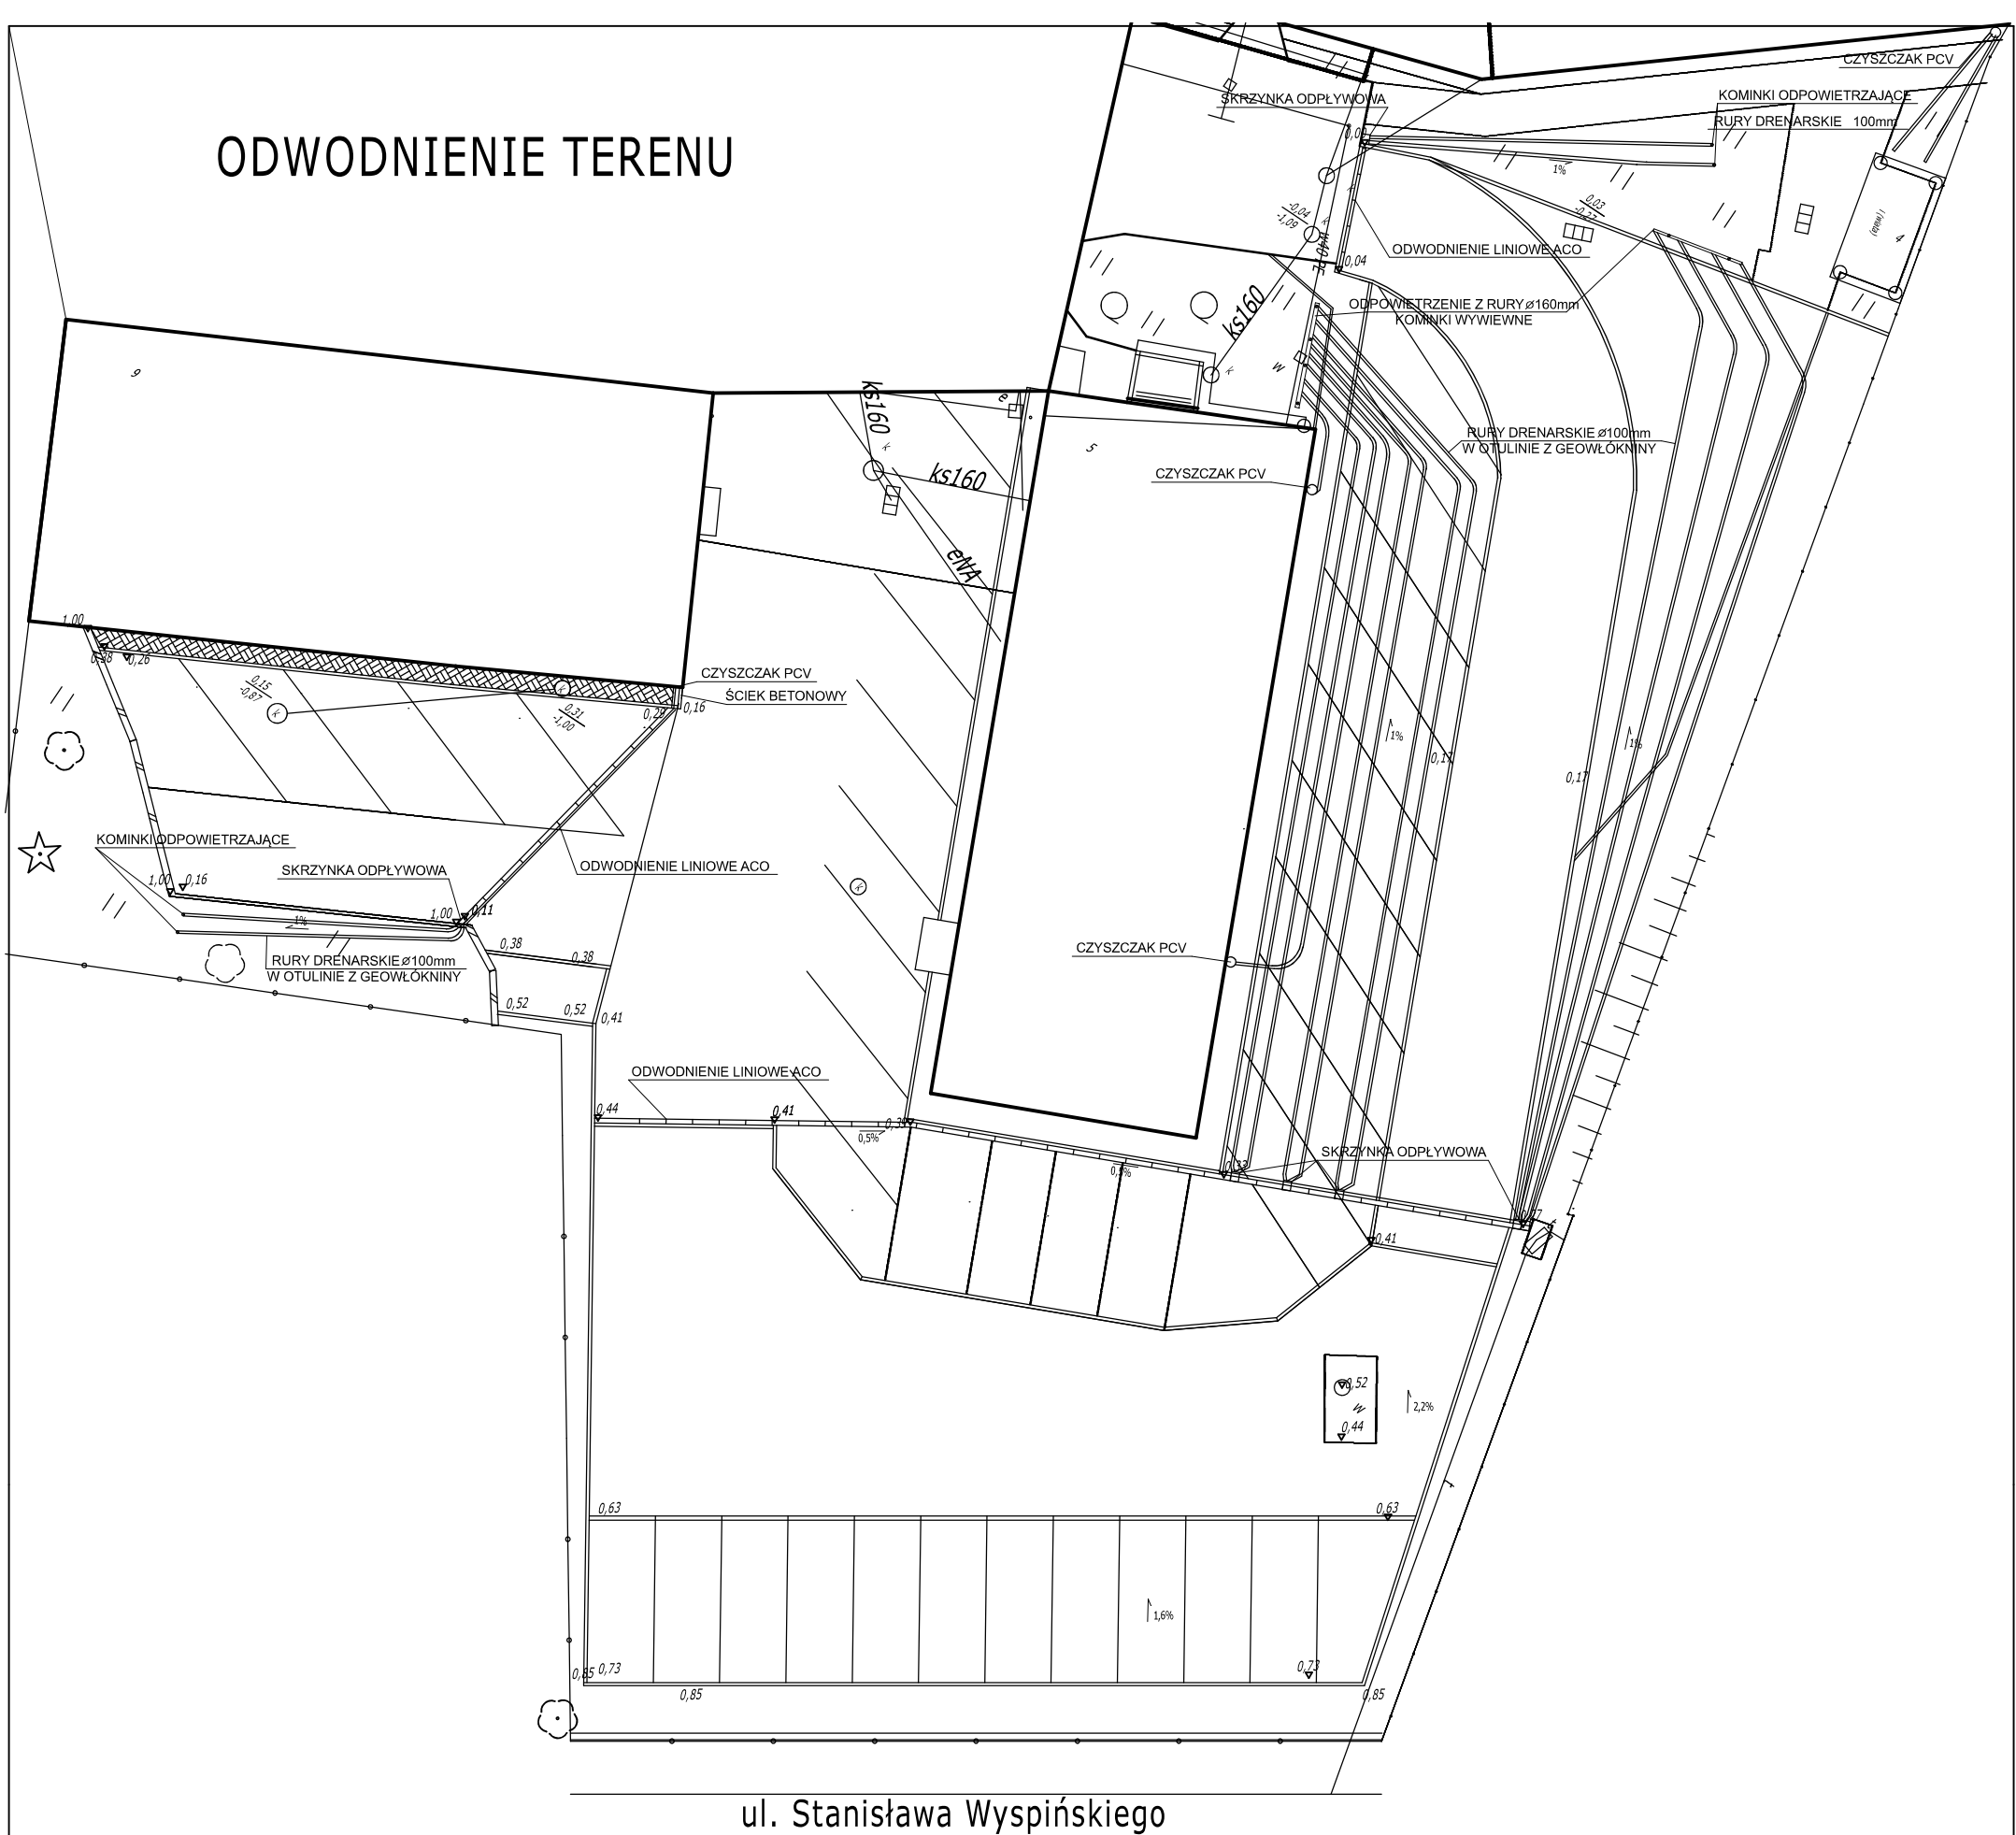

ul. Stanisława Wyspińskiego



GARNIZON ZIELONA GÓRA		R.Z.I. Zielona Góra UL. Bolesława Chrobrego 7 65-043 Zielona Góra		
ODWODNIENIE TERENU				
architektoniczno - budowlana				
		skala 1:		
autor opracowania:	uprawnienia:	podpis	data	nr rys.
Mariusz WOŁK				3