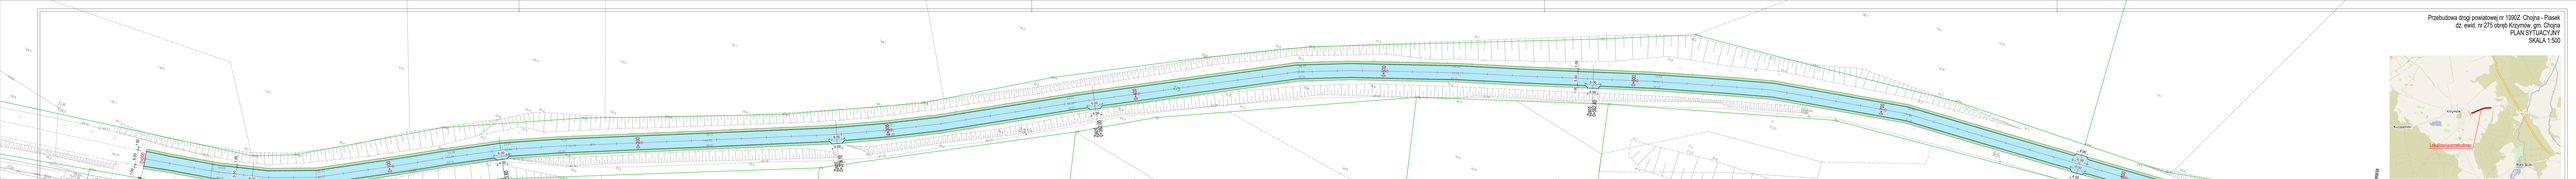Przebudowa drogi powiatowej nr 1390Z Chojna - Piasek
dz. ewid. nr 275 obręb Krzymów, gm. Chojna
PLAN SYTUACYJNY
SKALA 1:500