


# MAPA ZASADNICZA

SKALA 1:500

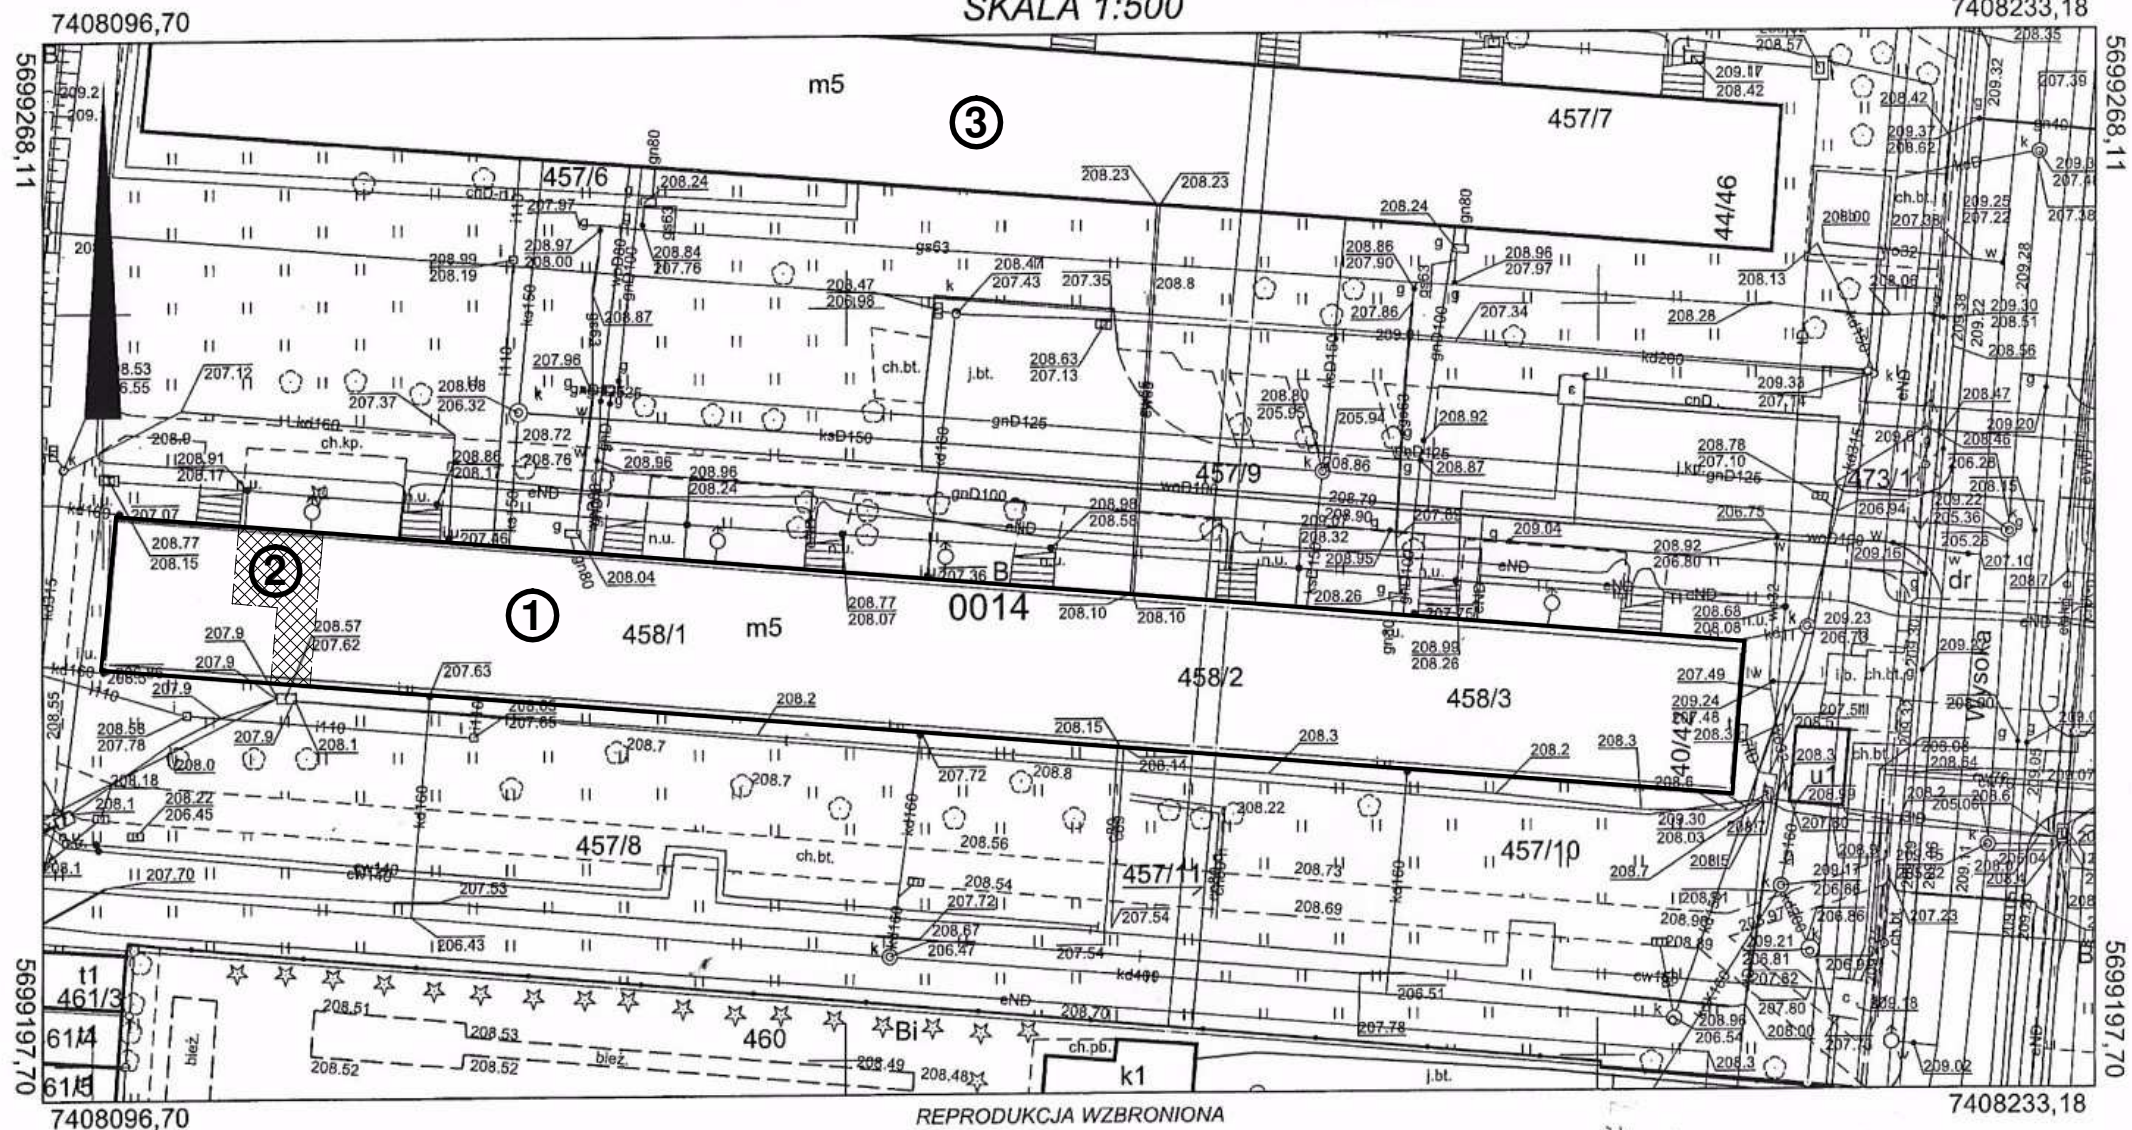

województwo: łódzkie  
 powiat: m. Piotrków Trybunalski  
 Gmina: m. Piotrków Trybunalski  
 Obręb: OBREB 14  
 Sekcja: 7.155.09.03.4.1, 7.155.09.03.4.3

Stan aktualny na dzień: 02-11-2017

Mapę niniejszą wykonano na podstawie baz danych m. Piotrkowa Trybunalskiego  
 Geodezyjny układ odniesienia: PL-ETRF89  
 Układ współrzędnych płaskich prostokątnych: PL-2000/21  
 Poziom odniesienia: Kronsztadt 60

Mapę wykonał(a):  
 Klaudia Adamus

mapa zasadnicza  
 1007/179  
 02-11-2017  
 PRZEZYSŁA MIASTA  
 Anna Kotakowska

- ① budynek mieszkalny z lokalami podlegającymi opracowaniu -
- ② lokal nr 86 na parterze objęty opracowaniem -
- ③ budynki sąsiednie -

Projektant <b>mgr inż. Kazimierz Polowczyk</b>	Zleceniodawca Towarzystwo Budownictwa Społecznego spółka z o.o. Piotrków Tryb. Aleje 3 Maja 31 97-300
upr. nr GP IV 7342 (105) 94	Objekt Projekt budowlany remontu lokalu mieszkalnego nr 86 Piotrków Tryb. ul. Wysoka 40/42 97-300
Data opracowania styczeń 2024 r	Tytuł rysunku <b>Plan sytuacyjny</b>
Skala: 1:500	..Nr rys <b>1</b>