

MAPA DO CELÓW PROJEKTOWYCH

Oznaczenie kancelaryjne zgłoszenia pracy geodezyjnej		GN.GK.6640.861.2024	
Miejscowość		ŻYTOWIECKO	
Jednostka ewidencyjna		300407_5	
Nazwa		PONIEC-ob.wiejski	
Obręb ewidencyjny		0015	
Nazwa		ŻYTOWIECKO	
Numer działki		255 i inne	
Skala mapy		1:500	
Nazwa układu współrzędnych		2000_18	
Oznaczenie granic obszaru, który był przedmiotem aktualizacji		PL-EVRF2007-NH	
Oznaczenie i informacje o służebnościach gruntowych mających wpływ na zagospodarowanie gruntów zlokalizowanych w granicach projektowanej inwestycji		Nie badano	
Ozn. i symbol konturu użytku gruntowego, który nie jest ujawniony w bazie danych ewid. gruntów i budynków		Nie badano	
Data opracowania mapy		23-05-2024	

USŁUGI GEODEZYJNE I PROJEKTOWE
Janusz Pietrzyk
tel. 602 506 641
63-800 GOSTYŃ, ul. Górną 4/36
NIP 696-130-83-6

Krzysztof Walewicz
GEODETA UPRAWNIENY
NR 13514
Podpis geodety uprawnionego


Oświadczam, że zgłoszona Staroście Gostyńskiemu praca geodezyjna zarejestrowana pod numerem GN.GK.6640.861.2024 została zweryfikowana pozytywnym protokołem weryfikacji z dnia 31.05.2024r. oraz otrzymała identyfikator ewidencyjny materiału zasobu – operatu technicznego P.3004.2024.865

Wykonawca pracy:
USŁUGI GEODEZYJNE I PROJEKTOWE Janusz Pietrzyk,
Górną 40/36, 63-800 Gostyń
Kierownik pracy geodezyjnej:
Krzysztof Walewicz
numer upr. zawodowych 13514.
Jestem świadomy odpowiedzialności karnej za złożenie fałszywego oświadczenia.

Wykonawca
Krzysztof Walewicz
GEODETA UPRAWNIENY
NR 13514

ZA ZGODNOŚĆ ODPISU Z ORGINAŁEM

inż. Lech Przybylak
upr. instalacyjno - inżynierska
Nr ewid. 408/82/Lo
ul. Narutowicza 121
64-100 LESZNO

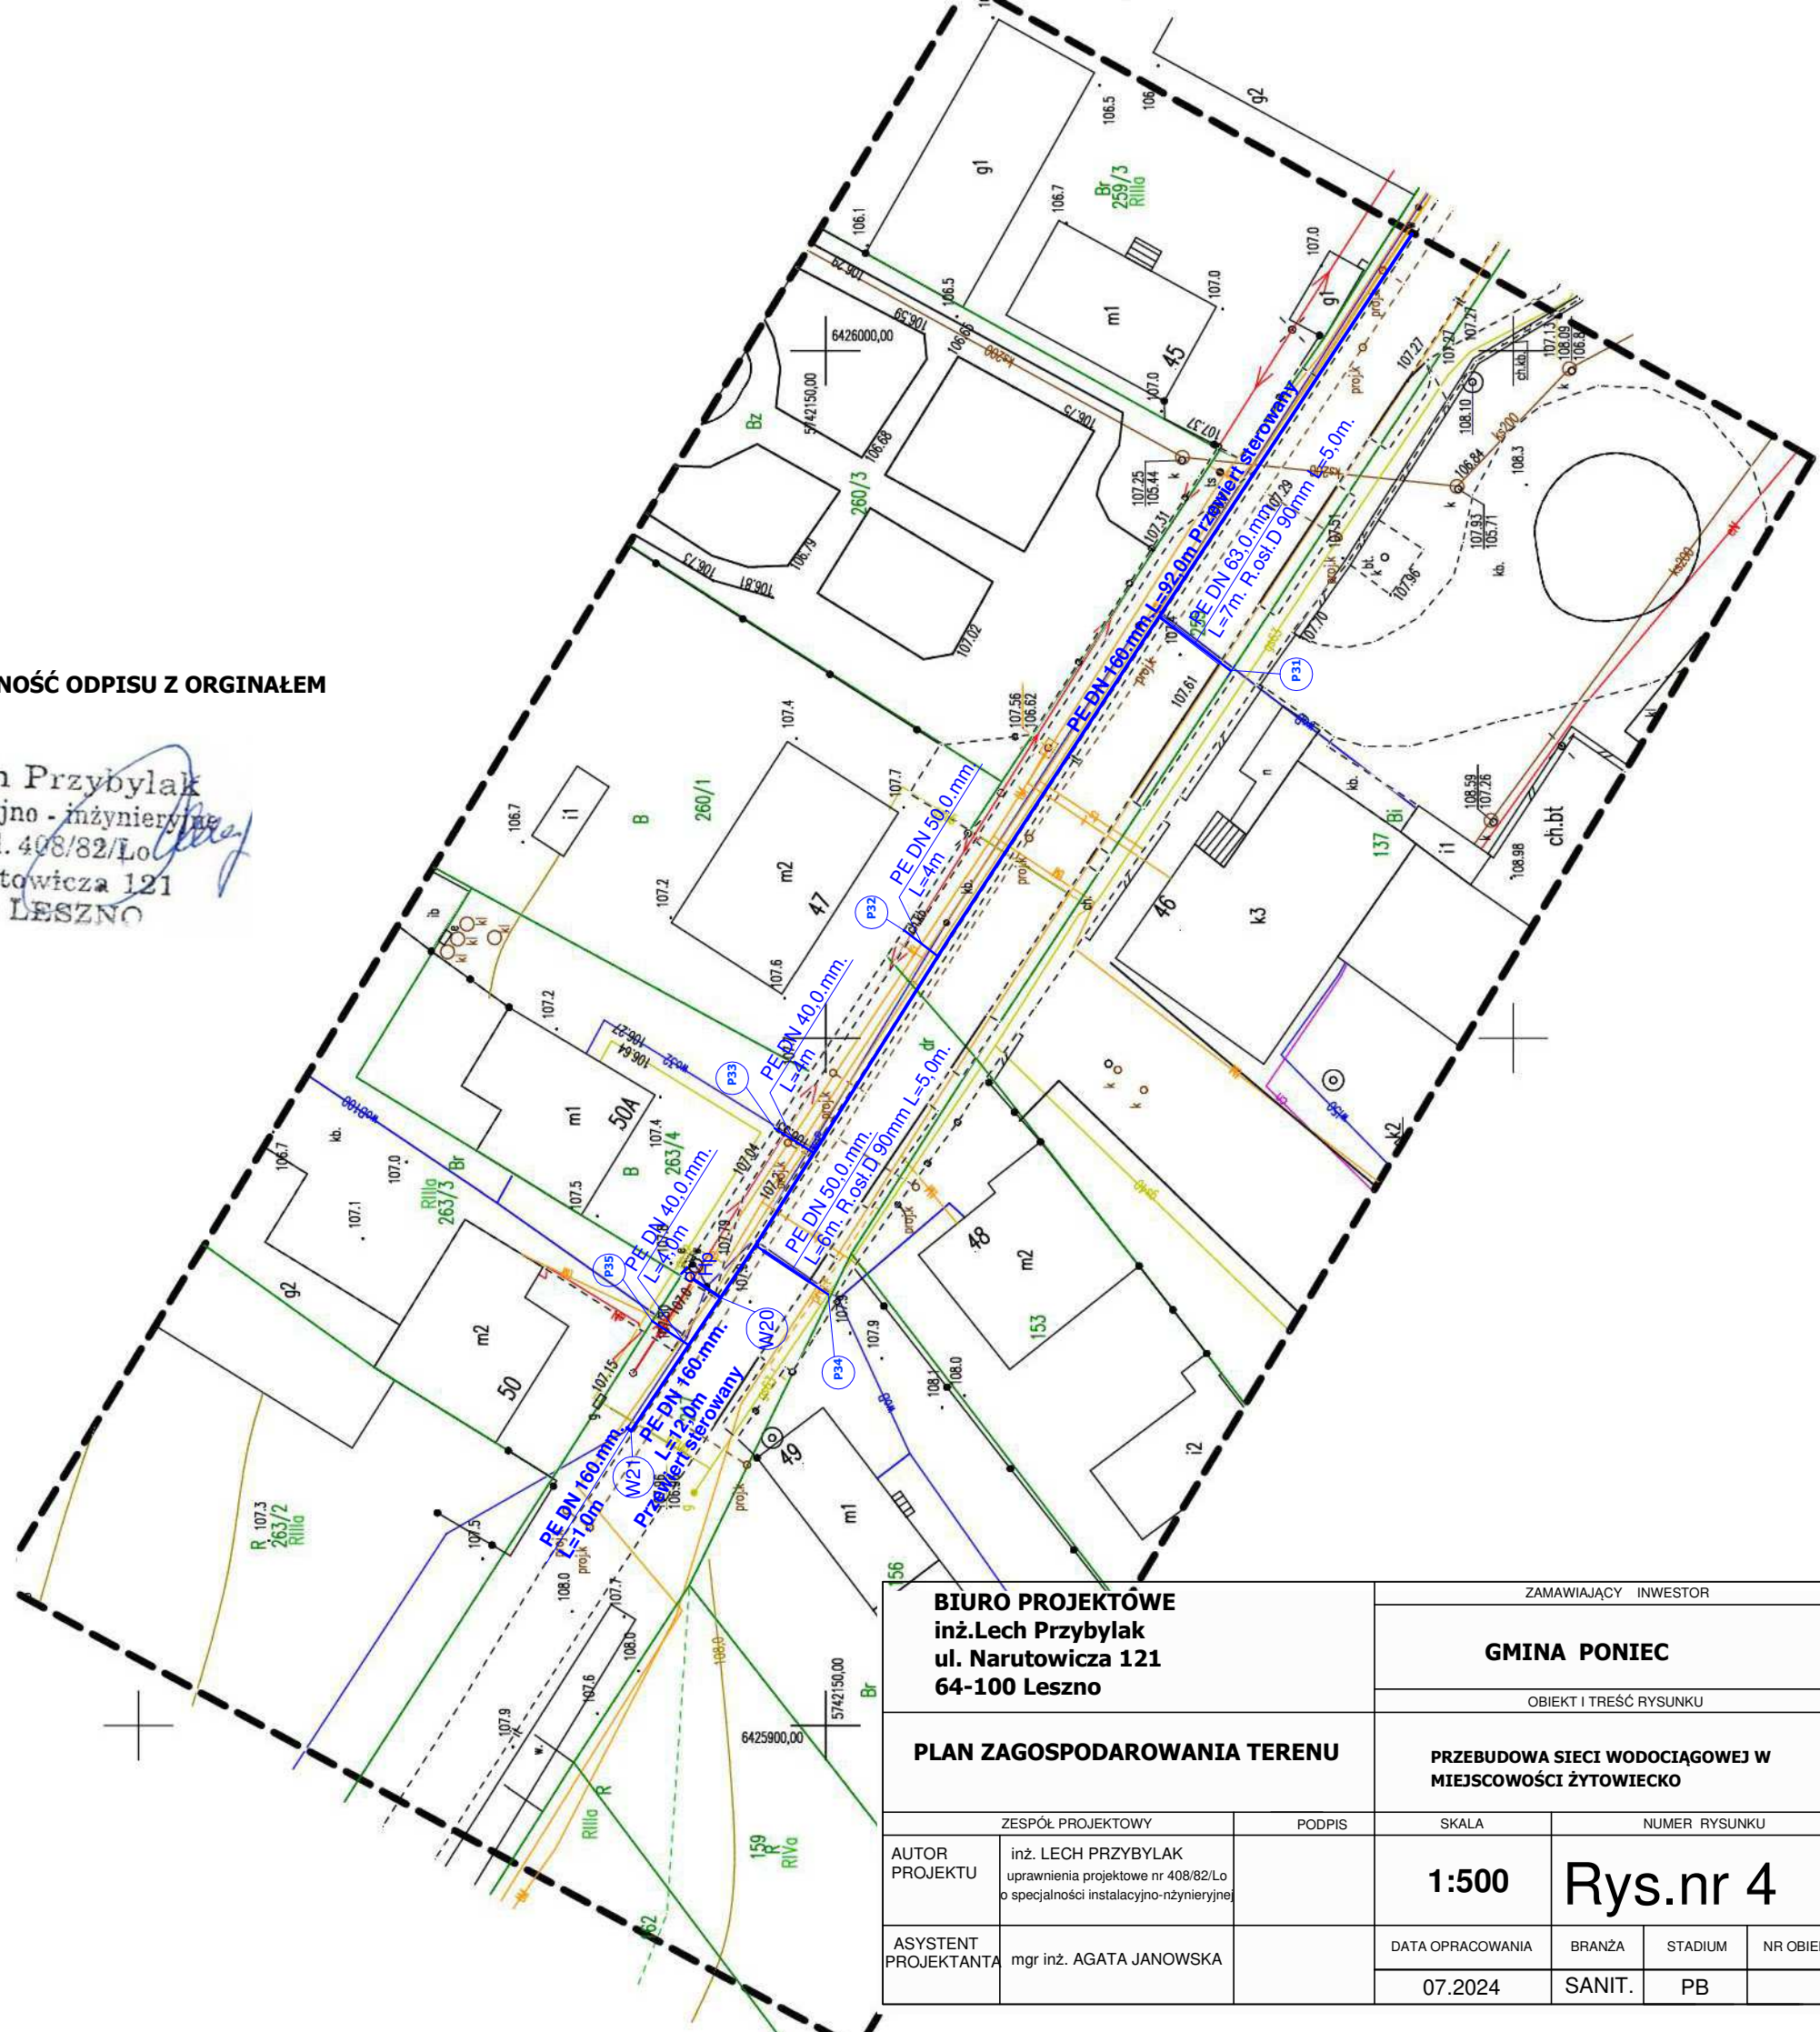

BIURO PROJEKTOWE inż. Lech Przybylak ul. Narutowicza 121 64-100 Leszno		ZAMAWIAJĄCY INWESTOR	
PLAN ZAGOSPODAROWANIA TERENU		GMINA PONIEC	
ZESPÓŁ PROJEKTOWY		OBJEKT I TREŚĆ RYSUNKU	
AUTOR PROJEKTU inż. LECH PRZYBYLAK uprawnienia projektowe nr 408/82/Lo o specjalności instalacyjno-inżynierskiej		PRZEBUDOWA SIECI WODOCIĄGOWEJ W MIEJSCOWOŚCI ŻYTOWIECKO	
ASYSTENT PROJEKTANTA mgr inż. AGATA JANOWSKA		SKALA	
PODPIS		NUMER RYSUNKU	
1:500		Rys.nr 4	
DATA OPRAWOWANIA 07.2024		BRANŻA SANIT.	
		STADIUM PB	
		NR OBIEKTU	