ZMIANA STAŁEJ ORGANIZACJI RUCHU UL. OBR. WARSZAWY I UL. OKRZEI

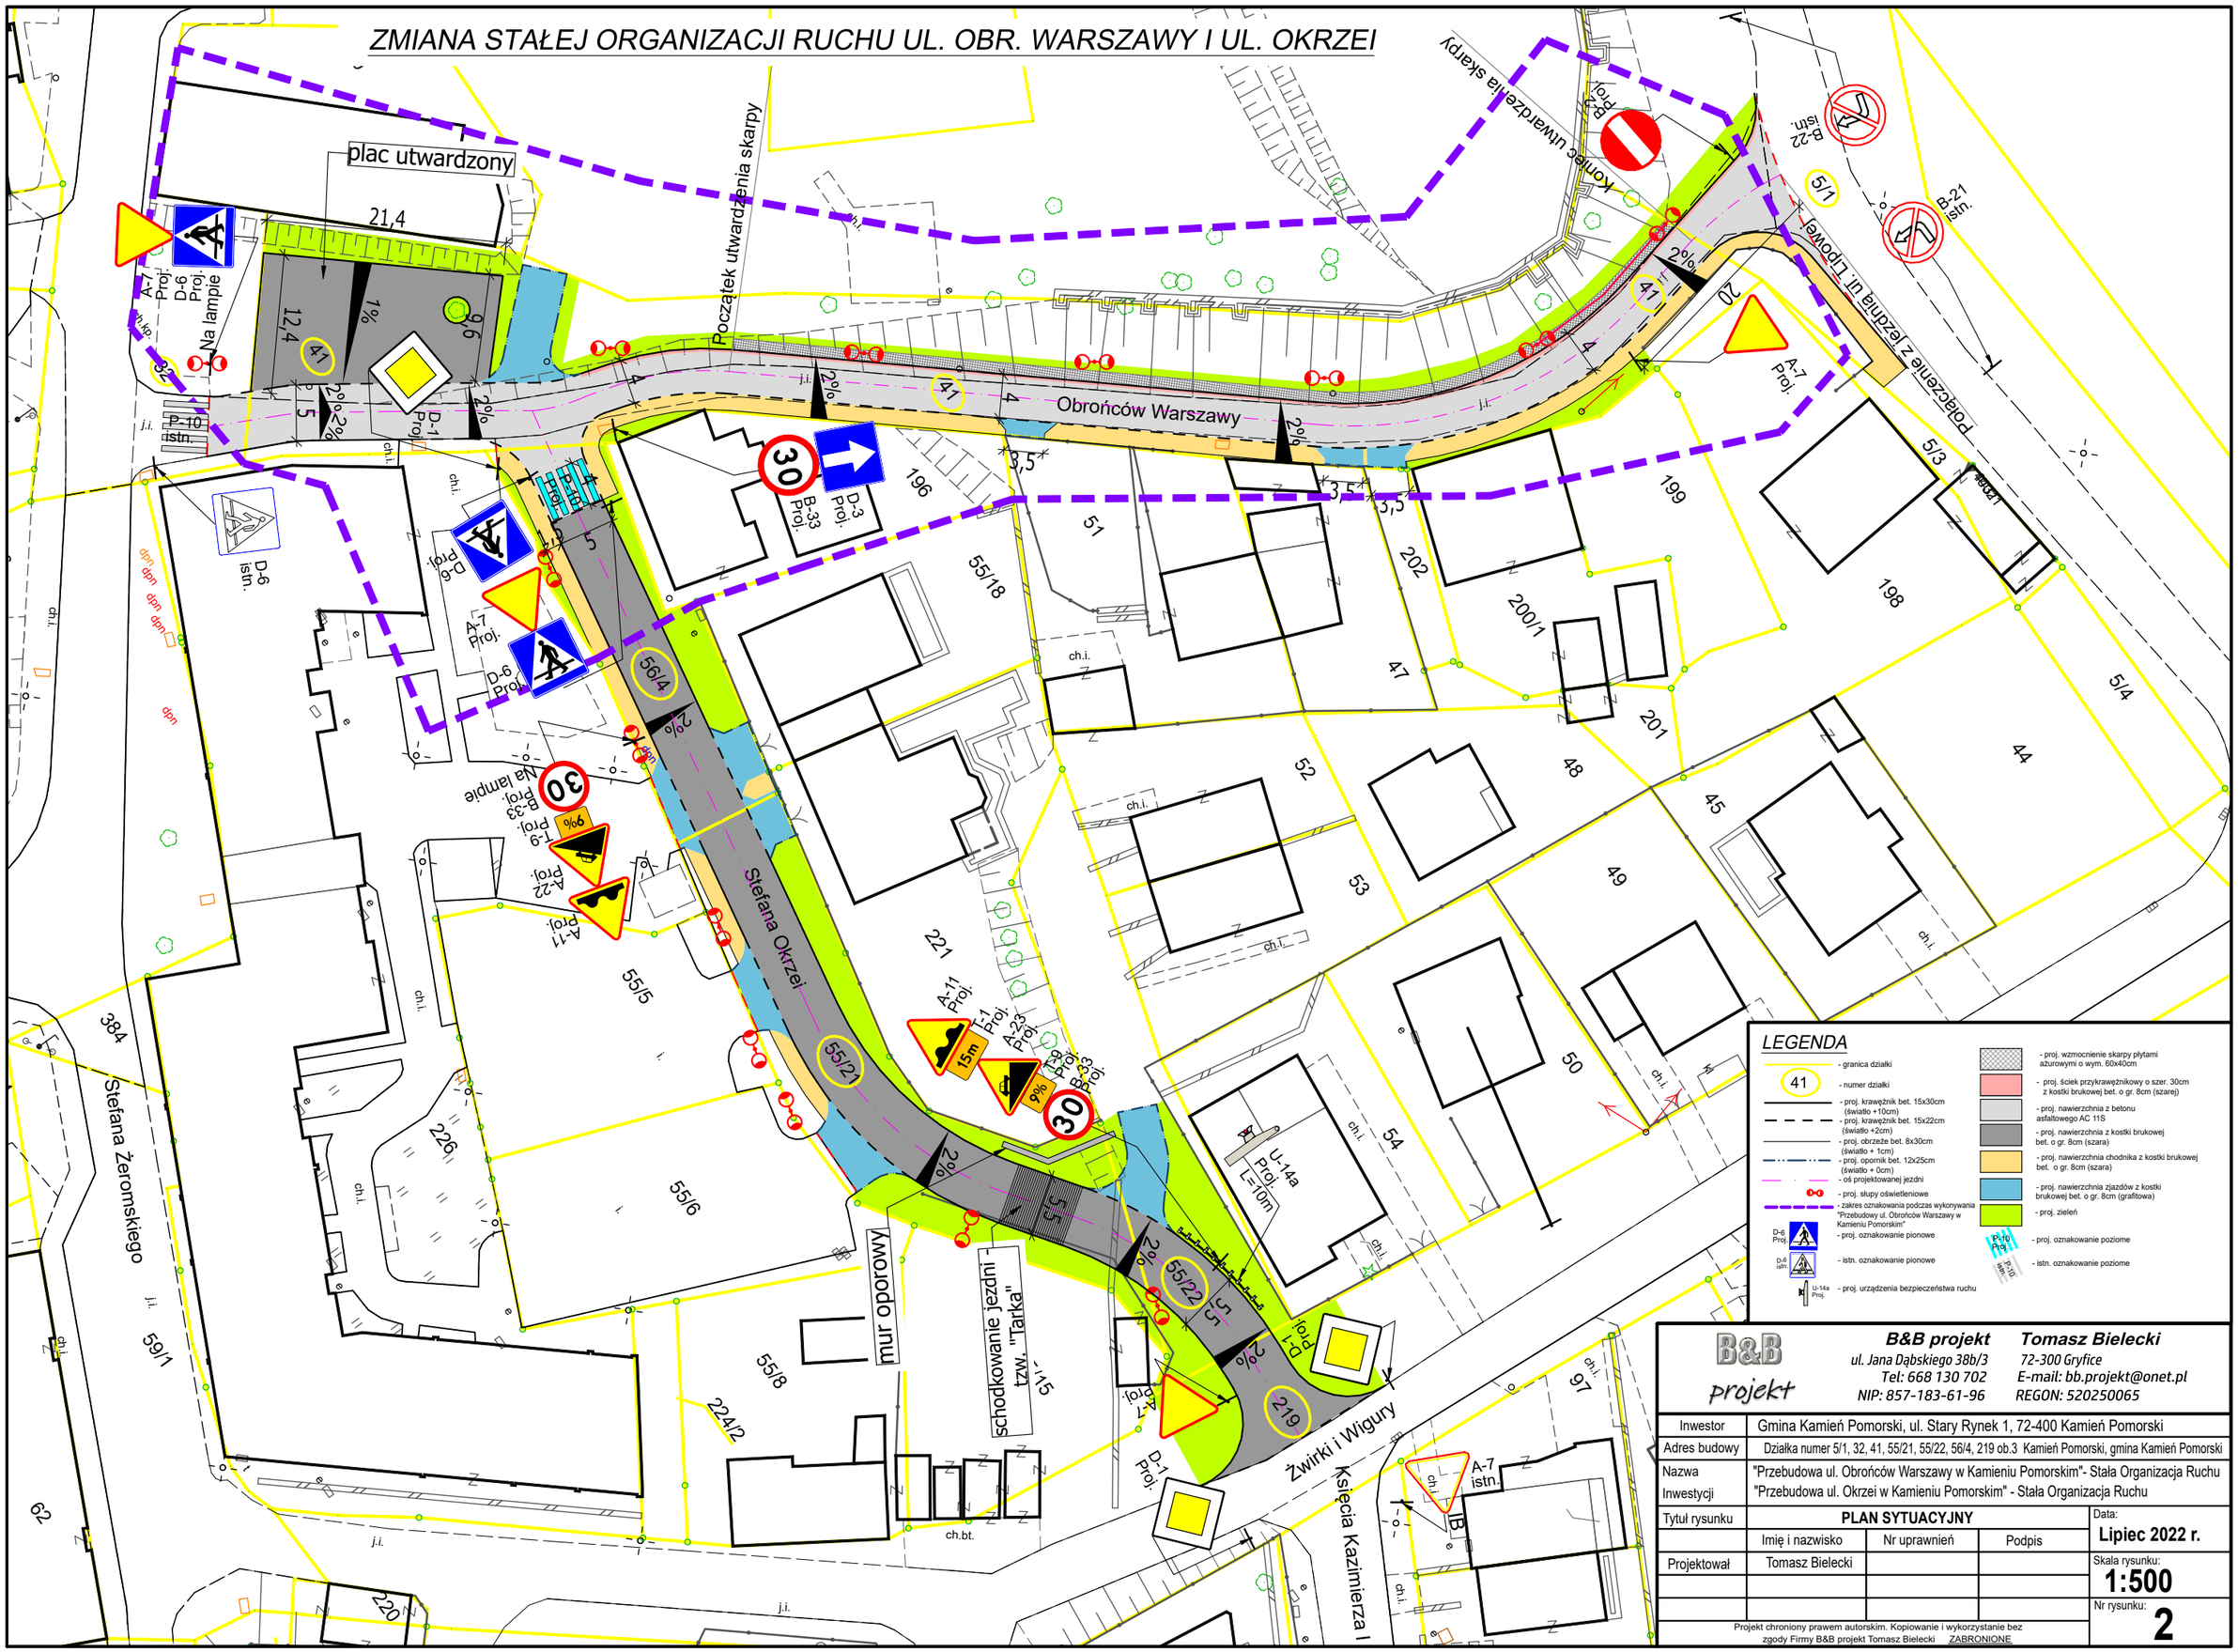

LEGENDA

- granica działki
- 41 - numer działki
- proj. krawężnik bet. 15x30cm (światło +10cm)
- proj. krawężnik bet. 15x22cm (światło +2cm)
- proj. obrzeże bet. 8x30cm (światło + 1cm)
- proj. opornik bet. 12x25cm (światło + 0cm)
- oś projektowanej jezdni
- proj. słupy oświetleniowe
- zakres oznakowania podczas wykonywania "Przebudowy ul. Obrońców Warszawy w Kamieniu Pomorskim"
- D-6 Proj. - proj. oznakowanie pionowe
- D-6 istn. - istn. oznakowanie pionowe
- U-14a Proj. - proj. urządzenia bezpieczeństwa ruchu
- proj. wzmocnienie skarpy płytami ażurowymi o wym. 60x40cm
- proj. ściek przykrawężnikowy o szer. 30cm z kostki brukowej bet. o gr. 8cm (szarej)
- proj. nawierzchnia z betonu asfaltowego AC 11S
- proj. nawierzchnia z kostki brukowej bet. o gr. 8cm (szara)
- proj. nawierzchnia chodnika z kostki brukowej bet. o gr. 8cm (szara)
- proj. nawierzchnia zjazdów z kostki brukowej bet. o gr. 8cm (grafitowa)
- proj. zieleń
- P-10 Proj. - proj. oznakowanie poziome
- P-10 istn. - istn. oznakowanie poziome

B&B projekt

B&B projekt
ul. Jana Dąbskiego 38b/3
Tel: 668 130 702
NIP: 857-183-61-96

Tomasz Bielecki
72-300 Gryfice
E-mail: bb.projekt@onet.pl
REGON: 520250065

Inwestor	Gmina Kamień Pomorski, ul. Stary Rynek 1, 72-400 Kamień Pomorski		
Adres budowy	Działka numer 5/1, 32, 41, 55/21, 55/22, 56/4, 219 ob.3 Kamień Pomorski, gmina Kamień Pomorski		
Nazwa Inwestycji	"Przebudowa ul. Obrońców Warszawy w Kamieniu Pomorskim"- Stała Organizacja Ruchu "Przebudowa ul. Okrzei w Kamieniu Pomorskim" - Stała Organizacja Ruchu		
Tytuł rysunku	**PLAN SYTUACYJNY**		Data: **Lipiec 2022 r.**
	Imię i nazwisko	Nr uprawnień	Podpis
Projektował	Tomasz Bielecki		Skala rysunku: **1:500**
			Nr rysunku: **2**

Projekt chroniony prawem autorskim. Kopiowanie i wykorzystanie bez zgody Firmy B&B projekt Tomasz Bielecki ZABRONIONE