


PROFIL PODŁUŻNY - UL. OBROŃCÓW WARSZAWY

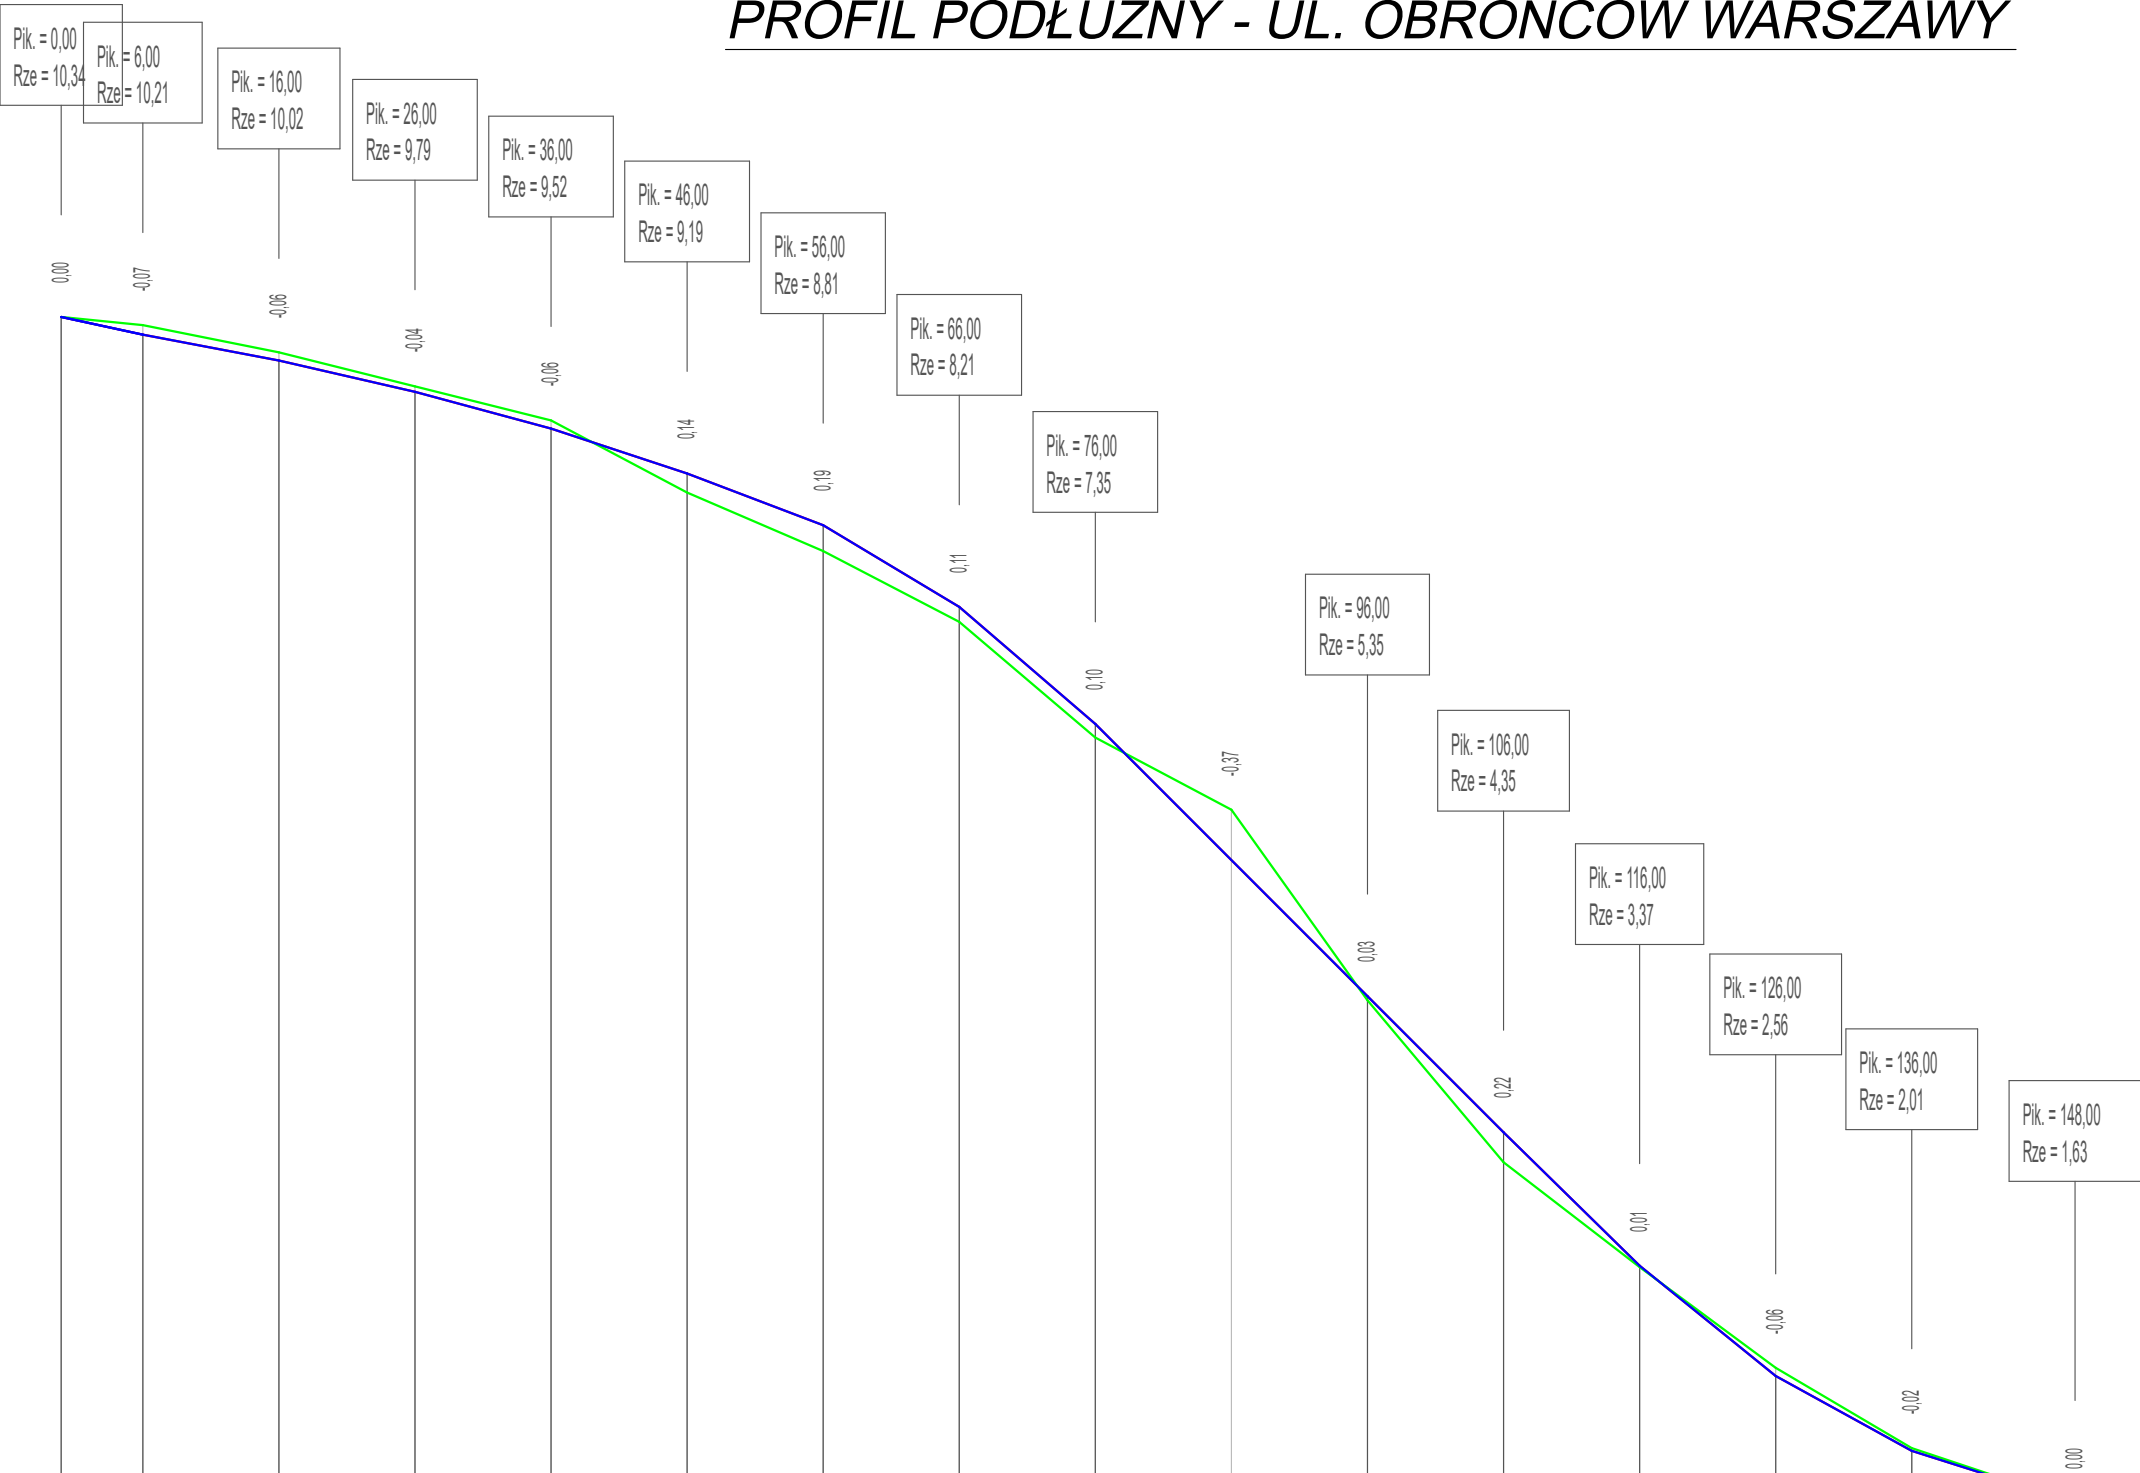

Skala pionowa 1:50

Skala pozioma 1:500

P.P. = 0,00

LEGENDA:

- teren istniejący
- niweleta projektowana

RZĘDNE NIWELETY	10,34	10,21	10,02	9,79	9,52	9,19	8,81	8,21	7,35	6,35	5,35	4,95	4,35	3,37	2,56	2,01	1,63
ELEMENTY NIWELETY	<div><div></div><div>$i=-2,167\%$ $L=6,00$</div></div>	<div><div></div><div>$i=-1,900\%$ $L=10,00$</div></div>	<div><div></div><div>$i=-2,300\%$ $L=10,00$</div></div>	<div><div></div><div>$i=-2,700\%$ $L=10,00$</div></div>	<div><div></div><div>$i=-3,300\%$ $L=10,00$</div></div>	<div><div></div><div>$i=-3,800\%$ $L=10,00$</div></div>	<div><div></div><div>$i=-6,000\%$ $L=10,00$</div></div>	<div><div></div><div>$i=-8,600\%$ $L=10,00$</div></div>	<div><div></div><div>$i=-10,000\%$ $L=20,00$</div></div>	<div><div></div><div>$i=-10,000\%$ $L=10,00$</div></div>	<div><div></div><div>$i=-9,800\%$ $L=10,00$</div></div>	<div><div></div><div>$i=-8,100\%$ $L=10,00$</div></div>	<div><div></div><div>$i=-5,500\%$ $L=10,00$</div></div>	<div><div></div><div>$i=-3,167\%$ $L=12,00$</div></div>			
RZĘDNE TERENU	10,34	10,28	10,08	9,83	9,58	9,05	8,62	8,10	7,25	6,72	5,32	4,13	3,36	2,62	2,03	1,63	
ODLEGŁOŚCI	0,00	6,00	16,00	26,00	36,00	46,00	56,00	66,00	76,00	86,00	96,00	0,00	6,00	16,00	26,00	36,00	48,00



B&B projekt			B&B projekt ul. Jana Dąbskiego 38b/3 Tel: 668 130 702 NIP: 857-183-61-96	Tomasz Bielecki 72-300 Gryfice E-mail: bb.projekt@onet.pl REGON: 520250065
Investor	Gmina Kamień Pomorski, ul. Stary Rynek 1, 72-400 Kamień Pomorski			
Adres budowy	Działka numer 32, 41, 56/4 ob.3 Kamień Pomorski, gmina Kamień Pomorski			
Nazwa Inwestycji	Przebudowa ul. Obrońców Warszawy w Kamieniu Pomorskim - AKTUALIZACJA			
Tytuł rysunku	PROFIL PODŁUŻNY			Data: Lipiec 2022 r.
	Imię i nazwisko	Nr uprawnień	Podpis	Skala rysunku: 1:50/500
Opracował	Tomasz Bielecki			Nr rysunku: 3
Projekt chroniony prawem autorskim. Kopiowanie i wykorzystanie bez zgody Firmy usługowej "BIELECKI" Marian Bielecki ZABRONIONE				