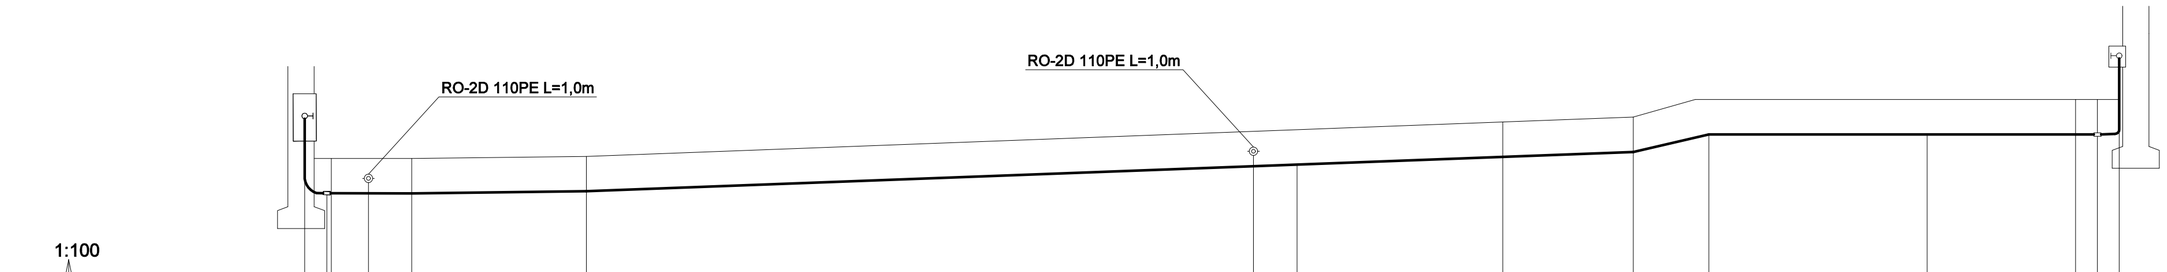

p.p 255m n.p.m.

	Projektowany punkt redukcyjno pomiarowy	Złącze stal/PE, kabel tel.	Kabel eN	Załamanie instalacji w lewo o kąt 90°	Załamanie instalacji w lewo o kąt 90°	Kabel eN	Załamanie instalacji w lewo o kąt 30°	Załamanie instalacji w lewo o kąt 65°	Załamanie instalacji w prawo o kąt 5°	Załamanie instalacji w prawo o kąt 90°	Redukcja, złącze PE/stal	Projektowany kurek odcinający
Rzędna terenu	264,35	264,35	264,35	264,35	264,40	264,97	265,01	265,30	265,70	265,70	265,70	265,70
Rzędna osi instalacji	263,55	263,55	263,55	263,55	263,60	264,17	264,21	264,50	264,90	264,90	264,90	264,90
Zagłębienie instalacji	0,80	0,80	0,80	0,80	0,80	0,80	0,80	0,80	0,80	0,80	0,80	0,80
Odległości	0,00	0,50	0,61	1,46	2,45	6,45	21,73	22,73	27,44	30,43	32,16	37,16	40,56	41,06	41,56
Materiał		DN50	PE dn 63												DN50
Nawierzchnia	Kostka brukowa		Zieleniec						Kostka brukowa		Zieleniec				
Działki		505													

PROINSTAL s.c. *PAULINA KUSA-SKROBISZ, MARIANNA KUSA* *ul.Sienkiewicza 140, 29-100 Włoszczowa, tel: 660 665 543*			
Inwestor:	***Gmina Krasocin*** *ul. Macierzy Szkolnej Nr 1, 29-105 Krasocin*		*Skala:* *1:100/1:100*
Temat:	*Projekt budowy instalacji gazowych wewnętrznych oraz instalacji gazowej zewnętrznej dla budynku Domu Kultury z częścią mieszkalną w m. Skorków Nr 137, dz. nr ewid. 505; obręb 0018 Skorków, jedn. ewid. 261302_2 Krasocin, gm. Krasocin*		*Data:* *04.2021*
Treść rys.:	***PROFIL PODŁUŻNY INSTALACJI GAZOWEJ***		*Nr rys.:* **2**
Projektował:	mgr inż. Paulina Kusa-Skrobisz	nr upr.: SWK/0177/PWOS/12	
Sprawdził:	mgr inż. Piotr Sobierajewicz	nr upr.: KI-382/94	