
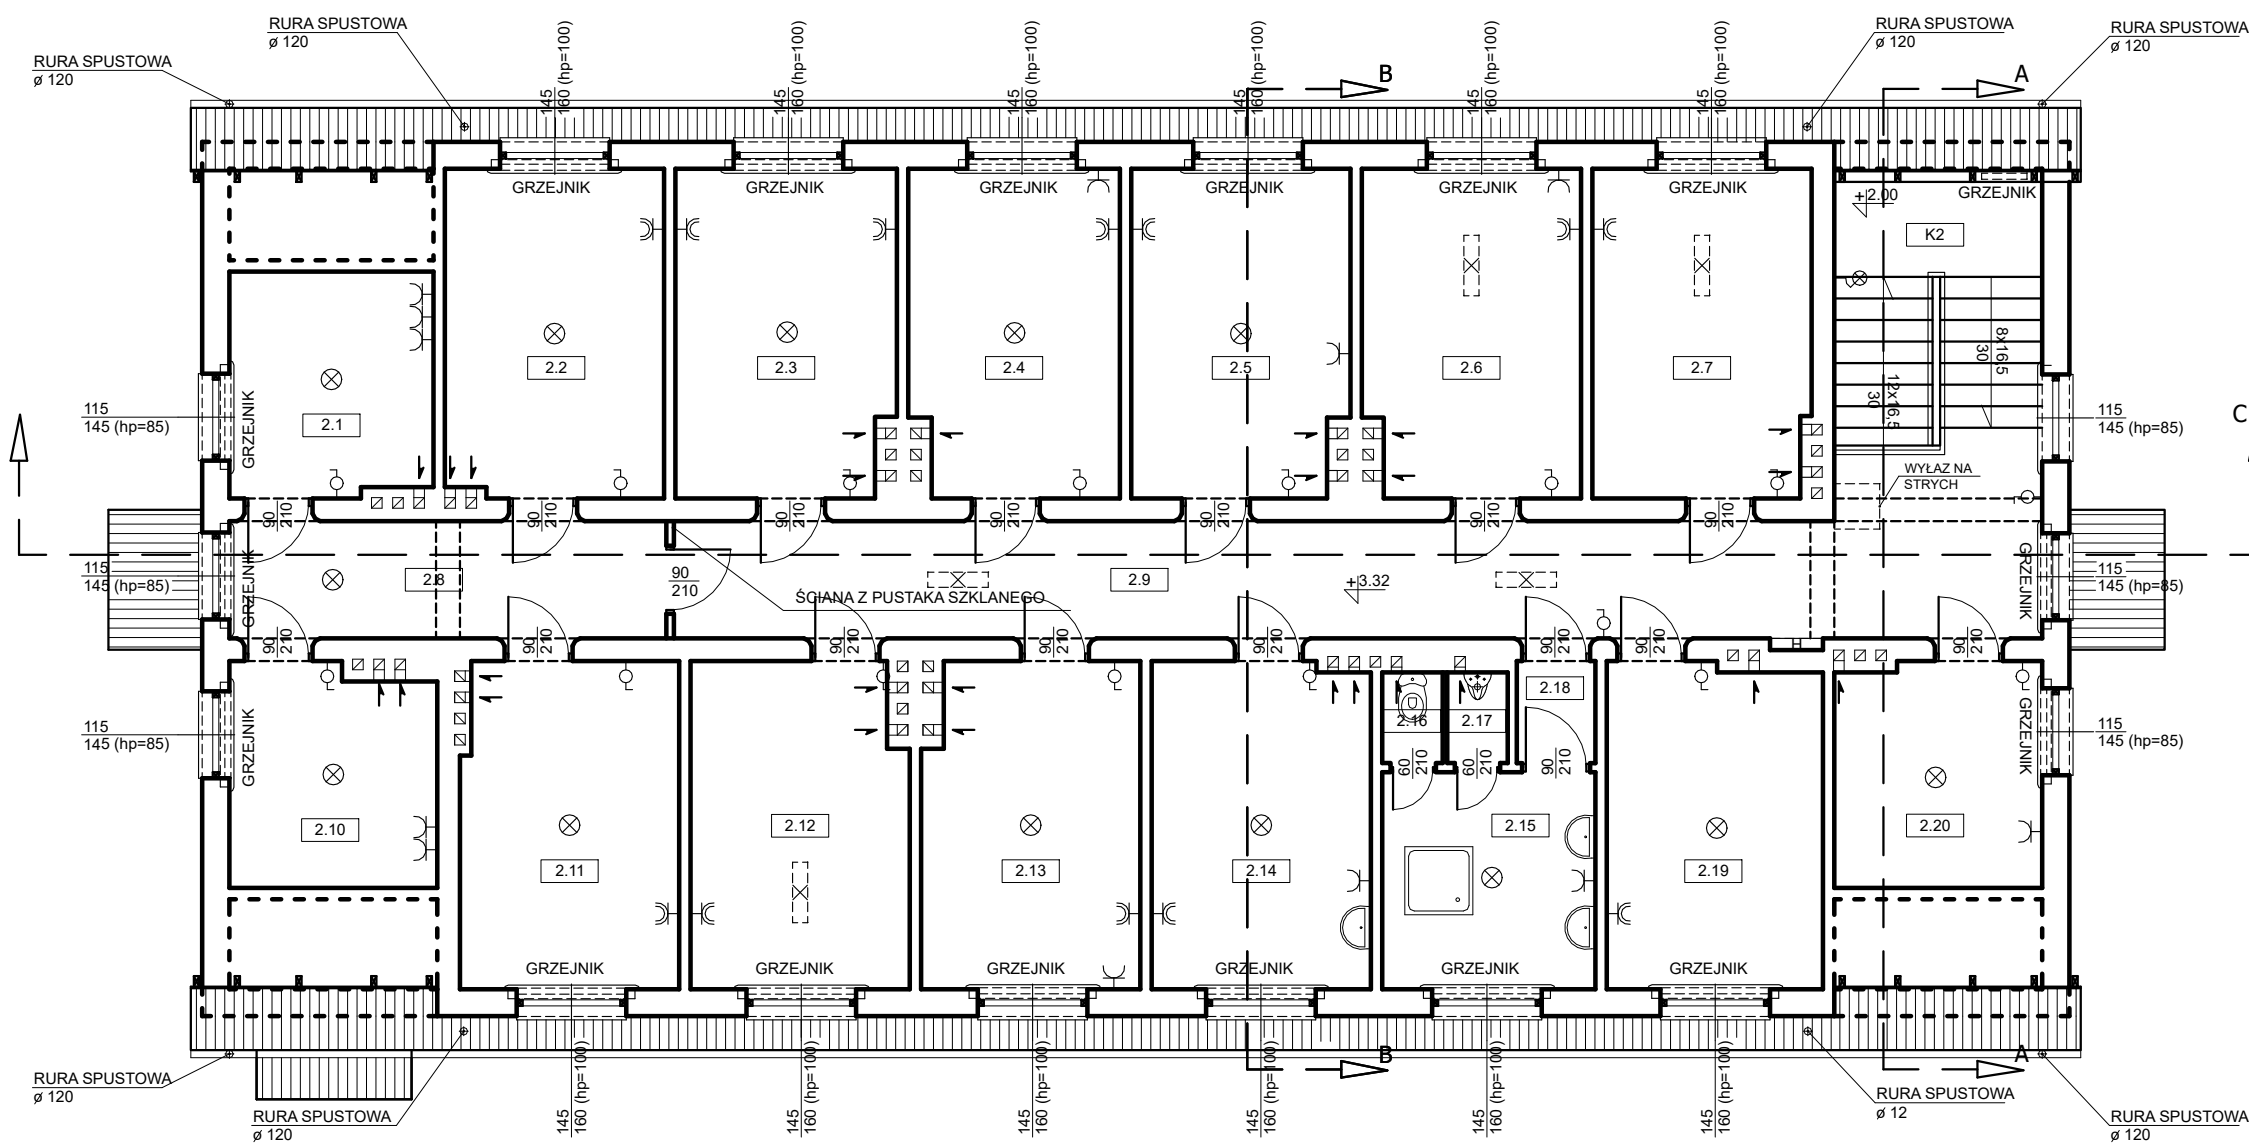


ZESTAWIENIE POWIERZCHNI PARTERU

Lp.	Pomieszczenie	Posadzka	ilość, m <sup>2</sup>
2.1	Pomieszczenie socjalne	Linoleum	8,00
2.2	Pomieszczenie socjalne	Linoleum	12,50
2.3	Pomieszczenie socjalne	Linoleum	12,50
2.4	Pomieszczenie socjalne	Linoleum	11,90
2.5	Pomieszczenie socjalne	Linoleum	12,30
2.6	Pomieszczenie socjalne	Linoleum	12,30
2.7	Pomieszczenie socjalne	Linoleum	12,50
K2	Klatka schodowa	Beton	12,00
2.8	Komunikacja	Linoleum	9,00
2.9	Komunikacja	Linoleum	28,00
2.10	Pomieszczenie socjalne	Linoleum	7,90
2.11	Pomieszczenie socjalne	Linoleum	12,40
2.12	Pomieszczenie socjalne	Linoleum	12,20
2.13	Pomieszczenie socjalne	Linoleum	12,20
2.14	Pomieszczenie socjalne	Linoleum	12,50
2.15	Łazienka	Terakota	8,10
2.16	Łazienka	Terakota	1,00
2.17	Łazienka	Terakota	1,00
2.18	Łazienka	Terakota	1,40
2.19	Pomieszczenie socjalne	Linoleum	12,20
2.20	Pomieszczenie socjalne	Linoleum	8,10
Razem PIĘTRO			220,0

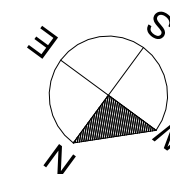

LEGENDA	
	gniazdko wtyczkowe pojedyncze
	gniazdko wtyczkowe podwójne
	łącznik pojedynczy
	łącznik podwójny
	punkt świetlny naścienny
	punkt świetlny
	grzejnik
	hydrant

STUDIO ARCHITEKTURY GAMMA sp. z o.o.  
 ul. Opolska 15, 15-549 Białystok  
 NIP: 9662091851; REGON: 0000503182  
 tel. 531-901-470 KRS: 200843264  
 e-mail: architekt.bialystok@gmail.com

TEMAT:  
 Szczegółowa inwentaryzacja budowlana wraz z oceną stanu technicznego istniejącego budynku nr 4 w kompleksie K-8712 Książenice, administrowanym przez 42 Bazę Lotnictwa Szkolnego w Radomiu

ADRES BUDOWY:  
 Kompleks wojskowy k-8712 Książenice, dz. nr ewid. 17, obręb Książenice, gm. Grodzisk Mazowiecki

INWESTOR:  
 42 Baza Lotnictwa Szkolnego w Radomiu  
 Sekcja Zamówień Publicznych  
 ul. Sadków 9, 26-603 Radom

PRZEDMIOT RYSUNKU:  
 RZUT PODDASZA UŻYTKOWEGO - INSTALACJE  
 Nr. rysunku: **13**

STADIUM:  
 INWENTARYZACJA  
 Skala: 1:100

Projektant: Architektura  
 Imię i nazwisko: mgr inż. arch. Krzysztof Guszczka  
 upr. bud w specj. arch. do proj. bez ograniczeń nr BL-PdOKK/56/2005

Współpracca: Architektura  
 mgr inż. arch. Iwona Zalewska  
 Projektant: Konstrukcja  
 inż. Barbara I. Sołomianko  
 upr. bud. do proj. i kier. robotami budowlanymi bez ograniczeń w specj. konstrukcyjno-budowlanej nr BL/8/77, PDL/BO/1403/01

DATA: 13.12.2019r  
 Nr str.: 1