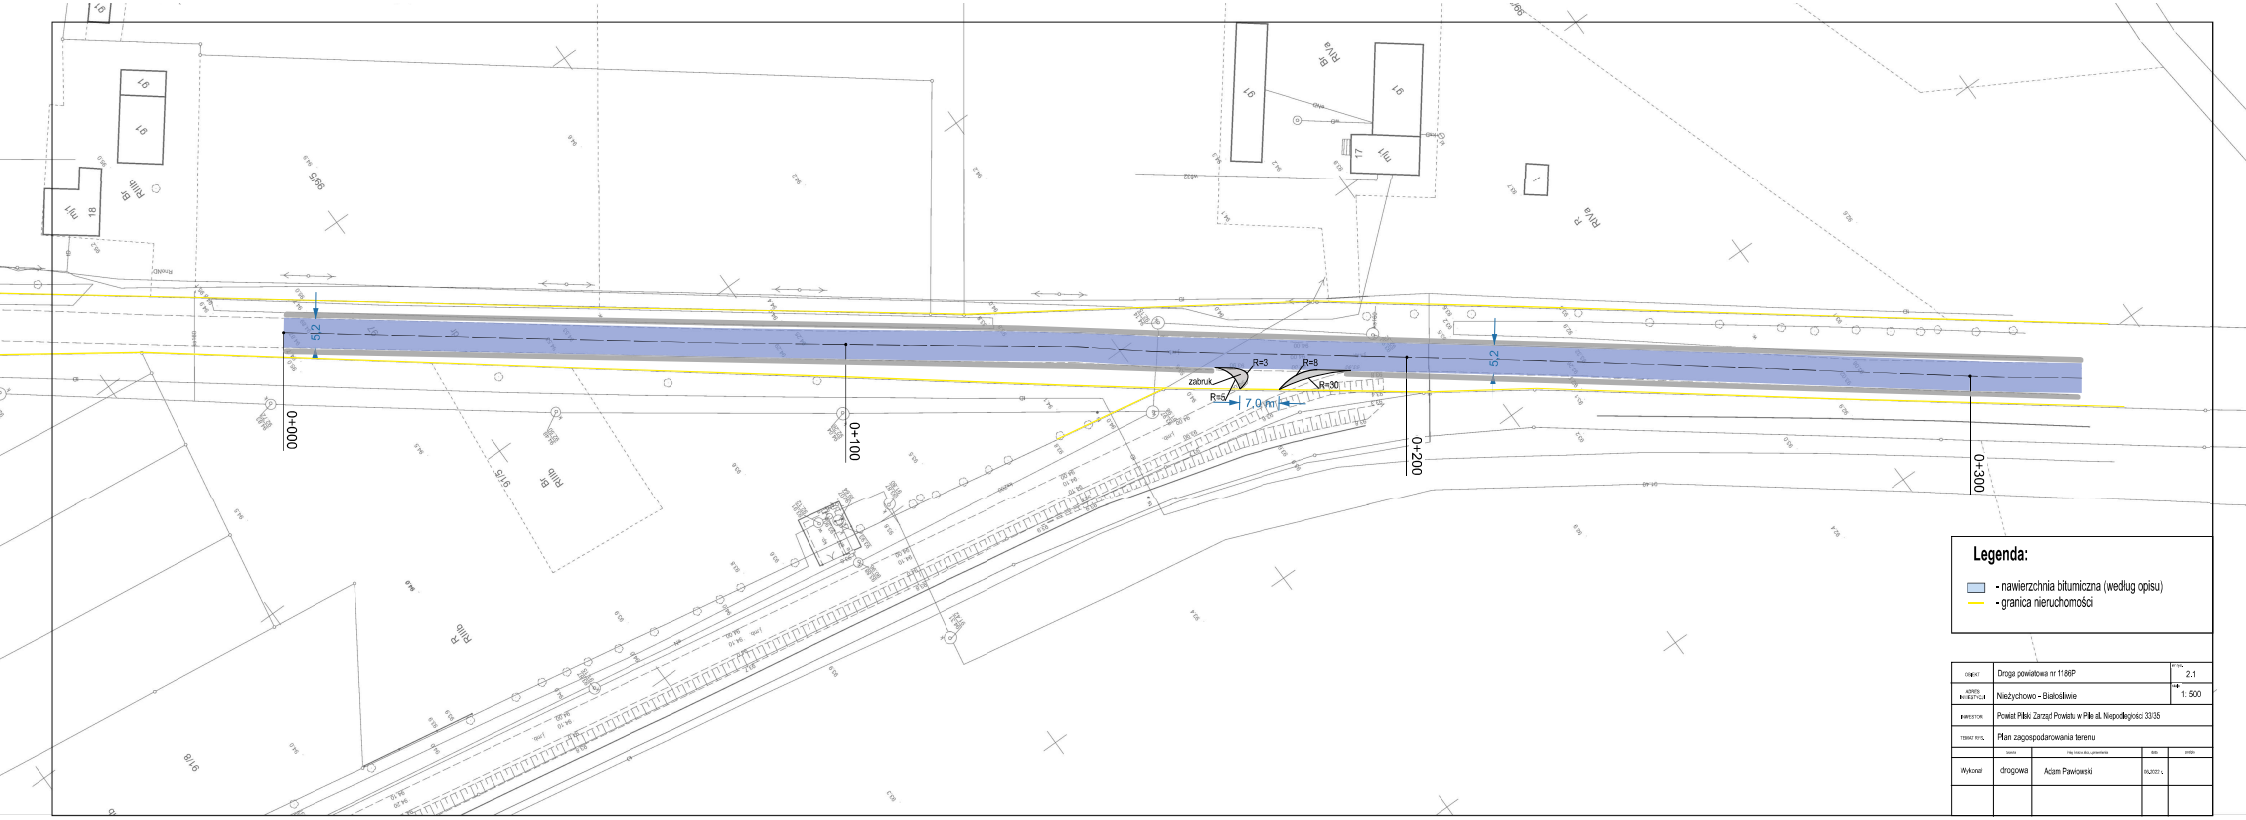

TYTUŁ	Droga powiatowa nr 1186P		ARKUSZ NR 2.1
JEDNOSTKA EWIDENCYJNA	Nieżychowo - Białośliwie		SKALA 1: 500
INWESTOR	Powiat Piłski Zarząd Powiatu w Pile ul. Niepodległości 33/35		
TYTUŁ RYS.	Plan zagospodarowania terenu		
	Zawód	Imię i nazwisko, upoważnienie	Data / podpis
Wykonał	drogowa	Adam Pawłowski	