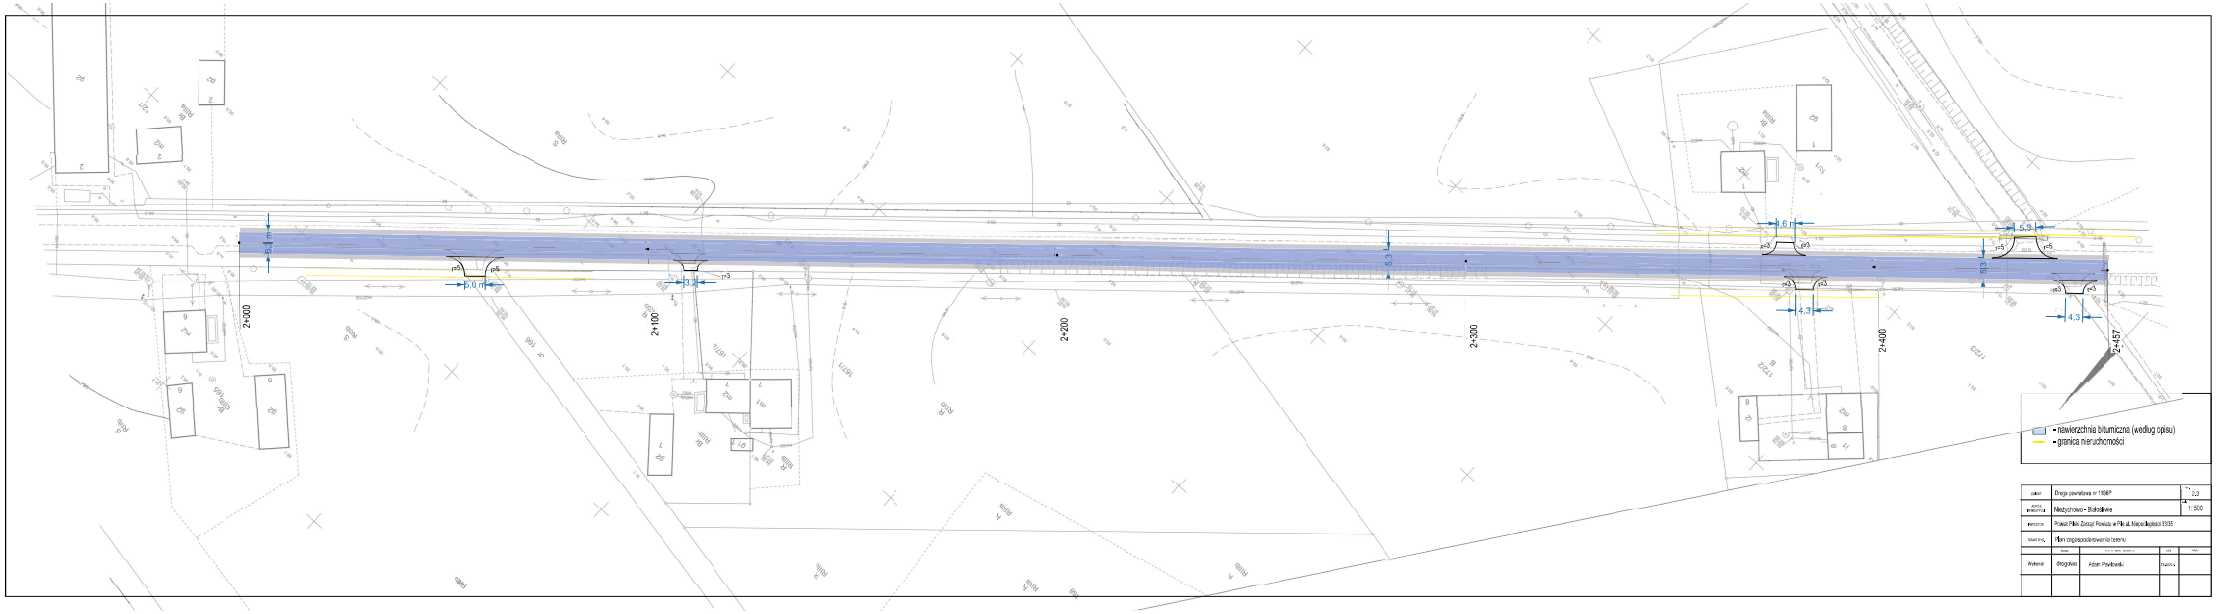
2+000
2+100
2+200
2+300
2+400
2+457
5,0 m
3,2
5,3
4,6 m
4,3
- nawierzchnia bitumiczna (według opisu)
- granica nieruchomości
Droga powiatowa nr 1168P
2.3
Niedzychowo - Bukoślówie
1: 500
Powiat Piłki Zarząd Powiatu w Piłce ul. Niepodległości 33/35
Plan zagospodarowania terenu
Wykonał
drogowa
Adam Pawłowski