



Przedsiębiorstwo Wodociągów i Kanalizacji Spółka z o.o.
62-800 Kalisz, ul. Nowy Świat 2a

Centrala: tel.: 62 760 80 00
Sekretariat: tel.: 62 760 80 11
fax: 62 760 80 49




e-mail: sekretariat@wodociagi-kalisz.pl
www.wodociagi-kalisz.pl

Pogotowie wod.-kan.

tel.: **994**

PROJEKT

ARCHITEKTONICZNO – BUDOWLANY

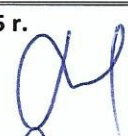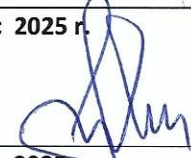NAZWA ZAMIERZENIA BUDOWLANEGO:	Budowa sieci wodociągowej	
BRANŻA:	Sanitarna	
ADRES:	62 -800 Kalisz ul. Wioślarska/ul. B. Pobożnego	
KATEGORIA:	Wodociąg Dz 125 mm – kategoria XXVI	
NR EWIDENCYJNY DZIAŁEK:	306101_1. 0046.63 306101_1. 0046.32/1	
INWESTOR:	Przedsiębiorstwo Wodociągów i Kanalizacji Sp. z o. o z/s w Kaliszu ul. Nowy Świat 2 a 62 - 800 Kalisz	
Pełniona funkcja projektowa/zakres opracowania	Imię i Nazwisko/ Nr uprawnień/specjalność	Data opracowania/ Podpis i pieczęć
PROJEKTANT/ BRANŻA SANITARNA	mgr inż. Małgorzata Lisiecka WKP/0091/PWOS/05 Projektowanie w specjalności Instalacyjno-inżynieryjnej	Lipiec 2025 r. 
SPRAWDZAJĄCY/ BRANŻA SANITARNA	inż. Stefan Nawrotkiewicz WKP/IS/3474/01 Projektowanie w specjalności Instalacyjno-inżynieryjnej	Lipiec 2025 r. 
OPRACOWAŁ/ BRANŻA SANITARNA	mgr inż. Katarzyna Płucienniczak	Lipiec 2025 r. 

Spis zawartości projektu architektoniczno – budowlanego

- Strona tytułowa.....	1
- Spis zawartości.....	2

CZĘŚĆ OPISOWA

1. Podstawa opracowania.....	3
2. Zakres i przedmiot opracowania.....	3
3. Warunki gruntowo – wodne.....	3
4. Roboty ziemne i montażowe.....	4
5. Opis projektowanych rozwiązań dla sieci wodociągowej	5
5.1. Trasa projektowanej sieci wodociągowej	5
5.2. Sieć wodociągowa.....	6
6. Próba szczelności i dezynfekcja zmontowanych przewodów.....	6
7. Odbiór robót i przekazanie obiektu.....	6
8. Oddziaływanie na środowisko naturalne.....	6
8.1. Ochrona środowiska i zdrowia ludzi oraz dziedzictwa kulturowego i zabytków oraz dóbr kultury współczesnej.....	6-8
9. Bezpieczeństwo i ochrona zdrowia.....	8
9a. Wytyczne do opracowania planu bezpieczeństwa i ochrony zdrowia dla budowy rurociągu wodociągowego	8-10
10. Uwagi końcowe.....	10

CZĘŚĆ GRAFICZNA

Plan zagospodarowania działki	- rys. nr 1
Profil podłużny sieci wodociągowej W – W2	- rys. nr 2
Schematy węzłów	- rys. nr 3
Schemat posadowienia sieci wodociągowej Dz 125 mm	- rys. nr 4

OPIS TECHNICZNY
do projektu architektoniczno – budowlanego budowy sieci wodociągowej
w ul. Wioślarskiej/ B. Pobożnego dz.nr 32/2, 63 obręb 0046

1. Podstawa opracowania

- Zlecenie wewnętrzne
- Wizja lokalna w terenie
- Obowiązujące normy i przepisy
- Mapa sytuacyjno – wysokościowa w skali 1 : 500
- Opinia z narady koordynacyjnej
- Pisma i uzgodnienia formalno – prawne

2. Zakres opracowania.

Projekt obejmuje wykonanie nowego odcinka sieci wodociągowej z rur PE100RC SDR17 (rura dwuwarstwowa) Dz 125 x 7,4 mm o długości $l = 126,00$ m przebiegającej w ul. Wioślarskiej/ B. Pobożnego dz.nr 32/1, 63 obręb 0046.

Projektowany odcinek sieci wodociągowej połączyć z istniejącymi wodociągami DN160 mm (materiał – PE) w ul. Parkowej i DN100 (materiał – żeliwo) w ul. B. Pobożnego - zgodnie z projektem zagospodarowania terenu (węzeł W, W1, W2).

Powyższe wynika z pilnej konieczności wymiany rurociągu azbestocementowego, który nie odpowiada dzisiejszym wymogom technicznym oraz wielkości zapotrzebowania na wodę dla tego rejonu miasta.

Po zakończeniu prac stary istniejący wodociąg należy unieczynnić, odciąć w węzłach wodociągowych poddać likwidacji trójniki, zasuwy i zawory następnie zamulić mieszanką cementowo-pisakową.

W trakcie budowy wodociągu istniejące przyłącza wody zostaną przełączone na projektowany odcinek wodociągu (przełączenie lub wydłużenie istniejącego przyłącza). Wymianę wodociągu wykonywać etapami z zachowaniem ciągłości dostawy wody dla odbiorców zasilaniem dwustronnym. Na czas trwania robót należy położyć rurociąg tymczasowy.

Projektowana sieć wodociągowa zlokalizowana jest na terenie poniższych działek oznaczonych numerami ewidencyjnymi:

L.p	Jednostka ewidencyjna	Obręb	Nr działki	Położenie
1	306101_1. M.Kalisz	0046	63	droga- ul. Wioślarska
2	306101_1. M.Kalisz	0046	32/1	droga- ul. B. Pobożnego

3. Warunki gruntowo – wodne.

W miejscu projektowanej sieci wodociągowej występują proste warunki geotechniczne.

Poziom wody gruntowej jest stanem średnim i w okresach roztopów i intensywnych opadów może ulec podniesieniu o ok. 0,5 m.

Dla wyznaczonych warunków gruntowych i wodnych oraz przebiegu rurociągów w pasach dróg przyjęto dla celów projektowych grunty I kategorii robót.

4. Roboty ziemne i montażowe.

Przed przystąpieniem do robót ziemnych należy zgłosić zajęcie pasa drogowego na okres prowadzonych robót oraz dokonać wszelkich formalności wymaganych przez ZDM w Kaliszu zgodnie z załączoną decyzją. W trakcie prowadzenia robót montażowych wodociągu należy wykopać odwodnić. W przypadku napływu wód gruntowych do wykopu w trakcie trwania robót należy zastosować igłofiltry wpłukiwane w grunt w rozstawie min. co 2,0 m. Zakres robót odwadniających należy dostosować do rzeczywistych warunków gruntu – wodnych w trakcie wykonywania prac ziemnych. W celu odwodnienia wykopu zastosować igłofiltry w osłonie z geowłókniny. Wody pochodzące z odwodnień muszą być oczyszczone z wszelkiego rodzaju zanieczyszczeń.

Roboty ziemne prowadzić mechanicznie i ręcznie ze szczególną ostrożnością w miejscu zbliżeń do istniejącego uzbrojenia podziemnego (zgodnie z uzgodnieniem z narady koordynacyjnej). Wykopy liniowe i obiektowe wykonywane będą mechanicznie 80% z wyjątkiem zbliżeń do skrzyżowań z uzbrojeniem podziemnym 20 %.

Projektuje się wykopy wąskoprzestrzenne o szerokości wykopu 0,9 m z odeskowaniem ażurowym lub w szalunkach stalowych prefabrykowanych przestawnych. Szczegółowe przeprowadzenie robót ziemnych oraz zabezpieczenie wykopu wykonać zgodnie z normą branżową PN-B-10736 „Wykopy otwarte dla przewodów wodociągowych i kanalizacyjnych. Warunki techniczne wykonania”.

Na czas prowadzonych prac wykopy zabezpieczyć taśmą ostrzegawczą lub barierkami a w porze nocnej oświetleniem ostrzegawczym.

Przed ułożeniem rur w wykopie należy sprawdzić czy nie są one uszkodzone. Ułożone rury muszą ściśle przylegać do podłoża na całej długości.

Wodociąg układać na głębokości 1,60 m p.p.t. na podsypce piaskowej o grubości, co najmniej 10 cm i zagęszczonej do stopnia I_s 0,95 wg. standardowego Proctora zgodnie z profilem. Materiał do podsypki powinien mieć cząstki o wymiarach poniżej 20 mm. Materiał nie może być zamrożony i nie może zawierać ostrych kamieni.

Z uwagi na posadowienie wodociągu ponad 1,0 m poniżej p.t. wymagane jest prowadzenie prac w wykopie umocnionym. Projektuje się wykopy wąskoprzestrzenne o szerokości 0,90 m o ścianach umocnionych np. za pomocą szalunków stalowych prefabrykowanych przestawnych z odeskowaniem ażurowym – dla II kategorii gruntu. Wybraną ziemię należy odkładać co najmniej 0,6 m od krawędzi wykopu.

Zamontowany wodociąg po próbie szczelności należy przykryć ręcznie piaskiem lub żwirem pozbawionym kamieni na wysokość 30cm ponad rurę. Po zagęszczeniu należy przystąpić do dalszego zasypu wcześniej wydobytym urobkiem. Zagęszczenie strefy wokół rurociągu należy wykonać do wskaźnika 0,95 w skali Proctora.

Każdą warstwę zagęszczać przez ubijanie ubijakami mechanicznymi.

Zasypkę wykonać zgodnie z wymaganym zagęszczeniem wg PN-S-02205-Drogi Samochodowe. Roboty Ziemne. Naruszony grunt zagęścić do wymaganego przez ZDM w Kaliszu współczynnika zagęszczenia równego $I_s = 0,98 - 1,0$. Roboty prowadzić etapowo w sposób najmniej utrudniający dostęp właścicieli posesji do swoich nieruchomości. Po zakończeniu robót ulicę przywrócić do stanu pierwotnego, umożliwiającego odbiór przez Zarząd Dróg Miejskich w Kaliszu.

Podczas zasypywania wodociągu, na głębokości 60 cm od poziomu terenu nad przewodem wodociągowym ułożyć polietylenową taśmę ostrzegawczą w kolorze niebieskim z wkładką z folii aluminiowej.

Przewody wodociągowe wraz z armaturą montować zgodnie z instrukcją montażową producentów rur i armatury.

Prace winny być wykonywane pod pełnym nadzorem PWiK Sp. z o.o. w Kaliszu.

Włączenie do istniejących sieci wykonuje wyłącznie PWiK Sp. z o.o. w Kaliszu.

Zgodnie z decyzją Zarządu Dróg Miejskich w Kaliszu projekt odtwarzania nawierzchni w odniesieniu do przebiegu projektowanej i likwidowanej sieci wodociągowej. Projekt czasowej organizacji ruchu na czas prowadzenia robót w pasie drogowym oraz na czas odtwarzania nawierzchni.

Włączenie projektowanego odcinka sieci wodociągowej zaprojektowano do istniejących wodociągów w ul. B. Pobożnego dn 100 (materiał – żeliwo) (węzeł W2 - trójstronne odcięcie) i w ul. Wioślarskiej dn 100 (materiał – AC) (węzeł W). Włączenia wykonać za pomocą trójnika i zasuw dn 100 firmy Hawle (materiał dostarcza PWiK Sp. z o.o.).

W miejscu załamania rurociągu wodociągowego zaprojektowano łuki segmentowe PEHD Dz 125 mm łączone z rurą Dz 125 x 7,4 mm za pomocą muf elektrooporowych. Na kolanach nie stosuje się bloków oporowych, lecz wymagana jest stabilizacja gruntu zdylatowanego od kształtek.

Projektowana sieć wodociągowa uzbrojona będzie, w projektowany hydranty podziemne dn 80 (węzeł W1) z zamknięciem PN10 firmy np. Hawle.

Hydranty wyposażone będą w skrzynkę żeliwną hydrantową uliczną z zasuwą odcinającą kołnierзовą krótką DN80 np.nr kat. 4000 typ E2 firmy Hawle (PN16) z możliwością zastąpienia zamiennie armaturą równorzędną pod warunkiem zachowania parametrów technicznych nie gorszych niż przytoczona w opracowaniu, po uzgodnieniu z PWiK Sp. z o.o.

W węźle hydrantowym wykonać bloki oporowe z betonu.

W węzłach zaprojektowano zasuwę typ E2 firmy Hawle (PN16) z możliwością zastąpienia zamiennie armaturą równorzędną pod warunkiem zachowania parametrów technicznych nie gorszych niż przytoczona w opracowaniu, po uzgodnieniu z PWiK Sp. z o.o.

Przełączenia przyłączy wodociągowych wykonać za pomocą trójników, opasek Haku i zasuw firmy Hawle (materiał dostarcza PWiK Sp. z o.o.)

Każda zasawa powinna posiadać obudowę zakończoną w skrzynce żeliwnej ulicznej do zasuw a obudowy teleskopowe i skrzynki rodzaju B. Oznakować położenie każdej zasawy i hydrantu tabliczką na słupku lub ogrodzeniu posesji, zgodnie z przepisami.

Każda zasawa powinna posiadać obudowę zakończoną w skrzynce żeliwnej ulicznej do zasuw a obudowy teleskopowe i skrzynki rodzaju B. Oznakować położenie każdej zasawy i hydrantu tabliczką na słupku lub ogrodzeniu posesji, zgodnie z przepisami.

5. Opis projektowanych rozwiązań dla sieci wodociągowej.

5. 1. Trasa projektowanej sieci wodociągowej.

Opracowanie obejmuje projekt architektoniczno – budowlany odcinka sieci wodociągowej przebiegającej w ul. Wioślarskiej/B. Pobożnego.

W trakcie budowy może wystąpić konieczność wniesienia korekty do projektowanego zagłębienia uwzględniając faktyczne położenie istniejących przewodów oraz inne warunki stwierdzone przekopami inwentaryzacyjnymi na trasie budowanego przewodu. Wszelkie zmiany wykonywać po wcześniejszych uzgodnieniach z PWiK Sp. z o.o. w Kaliszu.

Przed rozpoczęciem robót zapoznać się i przestrzegać zapisów zawartych w odpisie protokołu z narady koordynacyjnej (WGK.6630.122.2025 z dnia 17.06.2025r).

5. 2. Sieć wodociągowa

Zaprojektowano wodociąg z rur typu PE100RC SDR17 Dz 125 x 7,4 mm (rura dwuwarstwowa) łączonych za pomocą zgrzewania doczołowego i za pomocą kształtek do zgrzewania elektrooporowego. Połączenia w węzłach sieci wodociągowej zaprojektowano z kształtek i armatury żeliwnej kołnierzonej łączonej za pomocą śrub stalowych nierdzewnych.

Projektowany odcinek sieci wodociągowej połączyć z istniejącą siecią wodociągową zgodnie z trasą pokazaną na rysunku nr 1.

W węzłach połączeniowych **W**, **W1**, **W2** zastosować armaturę odcinającą – firmy np. Hawle z możliwością zastąpienia zamiennie armaturą równorzędną pod warunkiem zachowania parametrów technicznych nie gorszych niż przytoczona w opracowaniu, po uzgodnieniu z PWiK Sp. z o.o.

6. Próba szczelności i dezynfekcja zmontowanych przewodów.

Przed włączeniem projektowanego wodociągu należy poddać go próbie ciśnienia na ciśnienie równe 1,5 razy ciśnienia roboczego w sieci, czyli na 0,9 MPa. Wszystkie złącza do czasu zakończenia próby hydraulicznej muszą pozostać odkryte. Po uzyskaniu pozytywnego wyniku próby ciśnieniowej rurociąg przepłukać czystą wodą oraz poddać dezynfekcji roztworem podchlorynu sodu o zawartości co najmniej 50 mg Cl₂ /dm³ przy czasie kontaktu 24 h. Odbiór próby szczelności winien dokonać inspektor nadzoru inwestorskiego reprezentujący inwestora. Po pomyślnej próbie szczelności dokonać dezynfekcji przewodów.

Dezynfekcję przeprowadza się przy powolnym napełnianiu rurociągu wodą dozując roztwór środka dezynfekującego. Rurociąg napełniony roztworem pozostawić na okres 1 doby, następnie przepłukać i zlecić wykonanie bakteriologii. Włączenie do istniejącej sieci wykonuje wyłącznie PWiK po otrzymaniu pozytywnego wyniku bakteriologicznego. Maksymalna długość odcinka poddawana próbie ciśnieniowej wynosi 300 m. Próbę ciśnieniową wodociągu przeprowadzić w obecności PWiK Sp. z o.o. w Kaliszu.

7. Odbiór robót i przekazanie obiektu.

Po zakończeniu inwestycji zgłosić i poddać odbiorowi wykonaną sieć wodociągową do PWiK Sp. z o. o w Kaliszu. Przekazać inwestorowi:

- dokumentację geodezyjną powykonawczą
- atesty i aprobaty techniczne materiałów rur i uzbrojenia
- protokoły odbiorowe i wyniki bakteriologiczne

Zgłosić i poddać odbiorowi w Miejskim Zarządzie Dróg i Komunikacji w Kaliszu Miejskich odbudowaną nawierzchnię drogową.

8. Oddziaływanie na środowisko naturalne.

8.1.Ochrona środowiska i zdrowia ludzi oraz dziedzictwa kulturowego i zabytków oraz dóbr kultury współczesnej.

- a) Po wybudowaniu sieci wodociągowej nawierzchnia zostanie odtworzona i nie ulegnie zmianie kierunek i natężenie odpływu wód opadowych i roztopowych ani kierunek wód ze źródeł ze szkodą dla gruntów sąsiednich;
- b) Prowadzenie prac nie będzie powodować zalewania i podsiąkania terenów sąsiednich;

- c) Nie ulegnie zmianie kierunek spływu wód opadowych i roztopowych ze szkodą dla innych podmiotów. Wody opadowe i roztopowe nie będą odprowadzane na sąsiednie działki;
 - d) Teren po robotach nie zmieni ukształtowania terenu przed realizacją inwestycji. Realizacja inwestycji nie wpłynie na zmianę konfiguracji terenu w tym zmian kierunków spływu wód opadowych;
 - e) Na terenie objętym opracowaniem budowa sieci wodociągowej nie przewiduje uszkodzeń drenaży odwadniających;
 - f) Na terenie objętym opracowaniem, w przypadku kolizji projektowanej zabudowy z drenażem odwadniającym teren, należy go przebudować zapewniając jego ciągłość i drożność;
 - g) Organizacja robót nie będzie stwarzać nadmiernego hałasu dla otoczenia. Brak realizacji robót w porze nocnej.
 - h) Prowadzić selektywną gospodarkę odpadami powstającymi w trakcie realizacji inwestycji oraz odpadami socjalno – bytowymi przez pracowników realizujących zadanie. Wytwórcą odpadów jest wykonawca realizujący inwestycje. Wykonawca zobowiązany jest prowadzić ewidencje odpadów zgodnie z wymaganiami BDO;
Roboty budowlane prowadzone będą w sposób zapewniający ochronę otoczenia przed zapyleniem poprzez zastosowanie np. plandek zabezpieczających przewóz materiałów sypkich;
 - i) Planowana inwestycja zlokalizowana jest na terenie historycznego układu urbanistycznego miasta Kalisz wpisana do rejestru zabytków. Wpis założenia urbanistycznego miasta Kalisza obejmuje: układ przestrzenny miasta określony przez rozplanowanie placów i ulic, historyczny kształt i wielkość działek oraz ich sposób zagospodarowania współzależność między zabudową a otwartą przestrzenią, a także wygląd zewnętrzny budowli określony skalą rozmiarami, stylem, konstrukcją.
 - j) Pozwolenie na prowadzenie robót budowlanych oraz usunięcie drzew i krzewów przy inwestycjach zlokalizowanych na terenie zabytkowego układu urbanistycznego wydaje wojewódzki konserwator zabytków;
 - k) l), m), n) Planowana inwestycja zlokalizowana jest na terenie stanowisk archeologicznego nr 102, które ze względu na posiadaną wartość naukową ujęte zostało Gminnej Ewidencji Zabytków Archeologicznymi miasta Kalisz. Pozwolenie na prowadzenie robót budowlanych przy inwestycjach zlokalizowanych na terenie zabytkowego obszaru miasta wydaje wojewódzki konserwator zabytków;
 - o) W trakcie trwania inwestycji przestrzegać wymogów Wielkopolskiego Wojewódzkiego Konserwatora Zabytków. Na realizację zamierzonych robót budowlanych zlokalizowanych na obszarze historycznego układu urbanistycznego miasta Kalisza oraz zabytkowym obszarze miasta Kalisza pozyskać należy pozwolenie Wielkopolskiego Konserwatora Zabytków. O ewentualnych odnalezionych przedmiotach o wartości archeologicznej zostanie bezzwłocznie zawiadomiony Wielkopolski Wojewódzki Konserwator Zabytków;
- przewidziane materiały jak i technologie zapewniają szczelność systemu, uniemożliwiają przenikanie zanieczyszczeń do gruntu, celem ochrony przed szkodliwym oddziaływaniem na środowisko;
 - zastosowane wyroby budowlane posiadają aprobatę techniczną właściwej jednostki aprobowanej stwierdzającej o dopuszczeniu ich do obrotu i stosowania;
 - należy zachować odpowiednie odległości od przewodów gazowych, elektrycznych, telekomunikacyjnych itp.;

p), q) Na terenie objętym opracowaniem budowa sieci wodociągowej, wszelkie prace ziemne w zasięgu systemu korzeniowego drzew powinny być wykonywane ręcznie przynajmniej do głębokości 1,0-1,5m licząc od powierzchni gruntu tj. w strefie, gdzie zlokalizowana jest główna masa systemu korzeniowego drzew.

r) Wszelkie materiały budowlane nie należy składować pod istniejącymi drzewami, pod koronami istniejących drzew. Niedopuszczalny jest ruch maszyn i pojazdów w obrębie systemu korzeniowego drzew istniejących

s) Wszelkie prace związane z wykopami należy wykonać bez uszkodzenia istniejącego drzewostanu.

9. Bezpieczeństwo i ochrona zdrowia.

Wg rozporządzenia Ministra Infrastruktury dotyczącego bezpieczeństwa i ochrony zdrowia ze względu na specyfikację projektowanego obiektu, należy go uwzględnić w planie bezpieczeństwa i ochrony zdrowia.

1. Nazwa i adres obiektu budowlanego: sieć wodociągowa w ul. Wioślarska, ul. B. Pobożnego

2. Nazwa inwestora i adres: Przedsiębiorstwo Wodociągów i Kanalizacji Sp. z o.o. w Kaliszu

3. Imię i nazwisko projektanta sporządzającego informację: mgr inż. Małgorzata Lisiecka

4. Data opracowania 03.09.2025 r.

5. Rodzaj robót istotnych dla BHP:

Praca ludzi w wykopie dotycząca:

- ręczne prace ziemne (przekopy inwentaryzacyjne i wyrównanie dna wykopu)
- montaż rur wodociągowych;
- sprawdzenie montażu i szczelności;
- wykonywanie zgrzewów;

6. Informacja o zabezpieczeniu warunków BHP.

- wszystkie wykopy zostały zaprojektowane jako umocnione;
- znajdujące się na trasie projektowanej sieci wodociągowej istniejące uzbrojenie; krzyżujące się oraz blisko położone zabezpiecza się przed przemieszczeniem i uszkodzeniem powodującym zagrożenie BHP;
- odkopane kable elektroenergetyczne należy zabezpieczyć wg. wskazań użytkownika i powiesić na nim tablicę ostrzegawczą przed porażeniem.

7. Inne wymagania BHP.

a) przeszkolić pracowników w zakresie bezpieczeństwa i ochrony zdrowia;

b) przy przyjęciu placu budowy należy uzgodnić z właścicielami ulic, sieci wod.- kan., sieci gazowej, kabli energetycznych i telefonicznych, termin robót i warunki zabezpieczenia;

c) stosować sprzęt ochrony osobistej;

d) stosować atestowany i sprawny technicznie sprzęt;

e) prace prowadzić pod kierunkiem kierownika budowy;

f) oznakować miejsce prowadzenia robót budowlanych

9 a. Wytyczne do opracowania planu bezpieczeństwa i ochrony zdrowia dla budowy rurociągu wodociągowego.

Zgodnie z Art.21a.1. Prawa Budowlanego, kierownik budowy jest obowiązany, w oparciu i informację, o której mowa w art.20 ust.1 pkt 1b, sporządzić lub zapewnić sporządzenie, przed

rozpoczęciem budowy, planu bezpieczeństwa i ochrony zdrowia, uwzględniając specyfikę obiektu budowlanego i warunki prowadzenia robót budowlanych, w tym planowane jednoczesne prowadzenie robót budowlanych i produkcji przemysłowej.

1. Plan bezpieczeństwa i ochrony zdrowia na budowie sporządza się, jeżeli:

- a) w trakcie budowy wykonywany będzie przynajmniej jeden z rodzajów robót budowlanych wymienionych w ust. 2 lub
- b) przewidywane roboty budowlane mają trwać dłużej niż 30 dni roboczych i jednocześnie będzie przy nich zatrudnionych co najmniej 20 pracowników lub pracochłonność planowanych robót będzie przekraczać 500 osobodni.

2. W planie, o którym mowa w ust. 1, należy uwzględnić specyfikę następujących rodzajów robót budowlanych:

- a) których charakter, organizacja lub miejsce prowadzenia stwarza szczególnie wysokie ryzyko powstania zagrożenia bezpieczeństwa i zdrowia ludzi, a szczególności przysypania ziemią lub upadku z wysokości;
- b) przy prowadzeniu których występują działania substancji chemicznych lub czynników biologicznych zagrażających bezpieczeństwu i zdrowiu ludzi ;
- c) stwarzających zagrożenie promieniowaniem jonizującym;
- d) prowadzonych w pobliżu linii wysokiego napięcia lub czynnych linii komunikacyjnych;
- e) stwarzających ryzyko utonięcia pracowników;
- f) prowadzonych w studniach, pod ziemią i w tunelach;
- g) wykonywanych przez kierujących pojazdami zasilanymi z linii napowietrznych;
- h) wykonywanych w kesonach, w atmosferze wytwarzanej ze sprężonego powietrza
- i) wymagających użycia materiałów wybuchowych;
- j) prowadzonych przy montażu i demontażu ciężkich elementów prefabrykowanych.

3. Wymagania dotyczące bezpieczeństwa i ochrony zdrowia przy wykonywaniu robót budowlanych określają odrębne przepisy w zakresie bezpieczeństwa i higieny pracy

4. Minister właściwy do spraw budownictwa, gospodarki przestrzennej i mieszkaniowej określa w drodze rozporządzenia :

a) szczegółowy zakres i formę :

- informacji dotyczącej bezpieczeństwa i ochrony zdrowia
- planu bezpieczeństwa i ochrony zdrowia – mając na uwadze specyfikę projektowanego obiektu budowlanego:

b) szczegółowy zakres rodzajów robót budowlanych, o których mowa w ust. 2 mając na uwadze stopień zagrożeń, jakie stwarzają poszczególne ich rodzaje.

Wykonawca odpowiada za bezpieczeństwo w miejscu pracy. Wykonawca opracuje i wdroży plan bezpieczeństwa i ochrony zdrowia na czas obowiązywania umowy.

Wykonawca zapewni w zabezpieczonym ogólnie dostępnym miejscu sprzęt ochronny odpowiedni do rodzaju robót zgodnie z odnośnymi przepisami bezpieczeństwa, przedmioty niezbędne do udzielenia pierwszej pomocy oraz ustali procedury dowozu ewentualnych poszkodowanych do szpitala lub lekarza.

Wykonawca wykona wszelkie prace związane z zabezpieczeniem osób postronnych przed zagrożeniami na terenie robót. Zwłaszcza dotyczy to wykopów, nierówności terenu, zapewni odpowiednie oświetlenie obiektu zostaną zachowane wymogi bezpieczeństwa zwłaszcza w przypadku robót na wysokościach czy w wykopach.

Respektowane będą wymogi bezpieczeństwa podczas pracy w niesprzyjających warunkach pogodowych (opady, wiatr, mróz, mgła itp.) Wszelkie roboty muszą być realizowane z zachowaniem wymogów ochrony przeciwpożarowej. Wykonawca musi dostarczyć i utrzymać w odpowiednim stanie sprzęt gaśniczy i nie może w trakcie prac ograniczać dostępu do sprzętu p.poż. Wykopy przy realizacji sieci wodociągowej wykonywane będą na głębokościach do 1,8 m pod terenem. Szczególne zagrożenie wystąpi przy demontażu zestawu szalunków przestawnych przy użyciu żurawia.

UWAGA:

Zgodnie z art.21a ust. 1 wyżej cytowanej ustawy Prawa budowlanego – kierownik budowy zobowiązany jest sporządzić lub zapewnić sporządzenie, przed rozpoczęciem budowy, planu bezpieczeństwa i ochrony zdrowia, uwzględniając specyfikację obiektu budowlanego i warunki prowadzenia robót budowlanych.

10.Uwagi końcowe

- w trakcie prowadzenia prac budowlano – montażowych może zaistnieć możliwość kolizji z niezainwentaryzowanym uzbrojeniem podziemnym, którą należy rozwiązać na bieżąco przy udziale PWiK Sp. z o. o i projektantów.
- wykopy zabezpieczyć barierkami lub taśmą ostrzegawczą
- przed przystąpieniem do robót zgłosić ten fakt do PWiK w Kaliszu.
- w trakcie wykonywania sieci bezwzględnie zgłaszać je w otwartym wykopie do odbioru w PWiK Sp. z o.o. w Kaliszu.
- po wykonaniu sieci wodociągowej zlecić uprawnionemu geodecie wykonanie pomiarów geodezyjnych powykonawczych
- przed przystąpieniem do robót należy uzgodnić z Zarządem Dróg Miejskich w Kaliszu zajęcie pasa drogowego na okres prowadzonych robót.
- należy bezwzględnie przestrzegać odpowiednich przepisów BHP podczas prowadzenia prac ziemnych
- wykopy w pasie drogowym zabezpieczyć należy barierkami oraz pozostawione w porze nocnej należy dodatkowo uzbroić w oświetlenie ostrzegawcze
- zasuwy oznaczyć w widocznym miejscu za pomocą tabliczek informacyjnych.
- Zgodnie z Rozporządzeniem Ministra Finansów z dnia 24.12.1999 roku umieszczonym w Dzienniku Ustaw 1999 roku nr 109 poz. 1250 udział infrastruktury towarzyszącej budownictwu mieszkaniowemu wynosi 100%.
- Zgodnie z Dz.U. nr 126 poz. 839 projektowana sieć wodociągowa należy do drugiej kategorii geotechnicznej.
- Użyte materiały oraz sposób wykonania powinny odpowiadać przepisom i normom zawartym w zeszycie nr 3 pt. „Warunki techniczne wykonania i odbioru sieci wodociągowych” serii wydawniczej Wymagania Techniczne COBRTI INSTAL.

Opracował :
inż. Renata Giersz

Sprawdził:
inż. Stefan Nawrotkiewicz
WKP/IS/0099/01
UAN7342-111/94



Projektant:
mgr inż. Małgorzata Lisiecka
WKP/0091/PWOS/05







MAPA DO CELÓW PROJEKTOWYCH	
Skala	1:500
Położenie obszaru opracowania	Kalisz ul. Wioślarska
Nazwa gminy	Miasto Kalisz
Identyfikator i nazwa obrębu ewidencyjnego	306101_1.0046, 046 Rypinek 306101_1.0034, 034 Śródmieście I
Nazwa wykonawcy prac geodezyjnych	Geodezja Pruchnik Sp. z o. o.
Identyfikator zgłoszenia prac geodezyjnych	WGK.6640.01.1554.2024
Imię i nazwisko kierownika prac geodezyjnych	Tomasz Pruchnik
Numer uprawnień zawodowych kierownika prac geodezyjnych	20982
Układu współrzędnych prostokątnych płaskich	2000/18
Układu wysokości	PL-EVRF2007-NH
Określenie obszaru, który był przedmiotem aktualizacji	
Data opracowania mapy	14.12.2024 r.
Imię i nazwisko osoby, która opracowała mapę	Tomasz Pruchnik
Geodezja Pruchnik Sp.z o. o. ul. Bolesława Pobożnego 9, 62-800 Kalisz tel.62 766 36 74, tel. 885 99 44 55 NIP 6182149939	MAPA PODPISANA CYFROWO Podpis kierownika prac geodezyjnych
Nie wyklucza się istnienia w terenie innych nie wykazanych na niniejszej mapie urządzeń podziemnych, które nie były zgłoszone do inwentaryzacji.	

Poświadczam, że niniejszy dokument został opracowany w wyniku prac geodezyjnych i kartograficznych, których rezultaty zawiera operat techniczny pozytywnie zweryfikowany. Jednocześnie informuję, że jestem świadomy odpowiedzialności kamej za złożenie fałszywego oświadczenia.


Identyfikator zgłoszenia prac geodezyjnych	WGK.6640.01.1554.2024
Organ służby geodezyjnej, który otrzymał zgłoszenie	Prezydent Miasta Kalisza
Wykonawca prac geodezyjnych	Geodezja Pruchnik Sp. z o.o.
Nr oraz data sporządzenia dokumentu zawierającego wyniki pozytywnej weryfikacji	Protokół weryfikacji nr 3 z dnia 31.01.2025 r.
Imię i nazwisko, podpis oraz nr uprawnień zawodowych kierownika prac	Tomasz Pruchnik Nr uprawnień 20982


PRZEDSIĘBIORSTWO WODOCIĄGÓW I KANALIZACJI SPÓŁKA Z O.O. 62 - 800 KALISZ ul. Nowy Świat 2 a				
TEMAT	Projekt zagospodarowania terenu - budowa sieci wodociągowej			Skala 1:500
ADRES	ul. Wioślarska (W - W2) obręb 046,dz. 32/1;63, 62-800 Kalisz			1
INWESTOR	PWK Sp.z o.o. ul. Nowy Świat 2 A 62-800 Kalisz			Data 03.2025 r.
STANOWISKO	Imię i nazwisko	Nr uprawnień	Specjalność	Podpis
PROJEKTANT	mgr inż. Małgorzata Lisiecka	WK010081/PWOG05	Projektowanie w zakresie inżynierii sanitarnych	
ASYSTENT PROJEKTANTA	mgr inż. Katarzyna Płucieniczak			
SPRAWDZIŁ	inż. Stefan Nawroćkiewicz	UAN7342-19854 WK010034/PWOG01	Projektowanie w zakresie inżynierii sanitarnych	

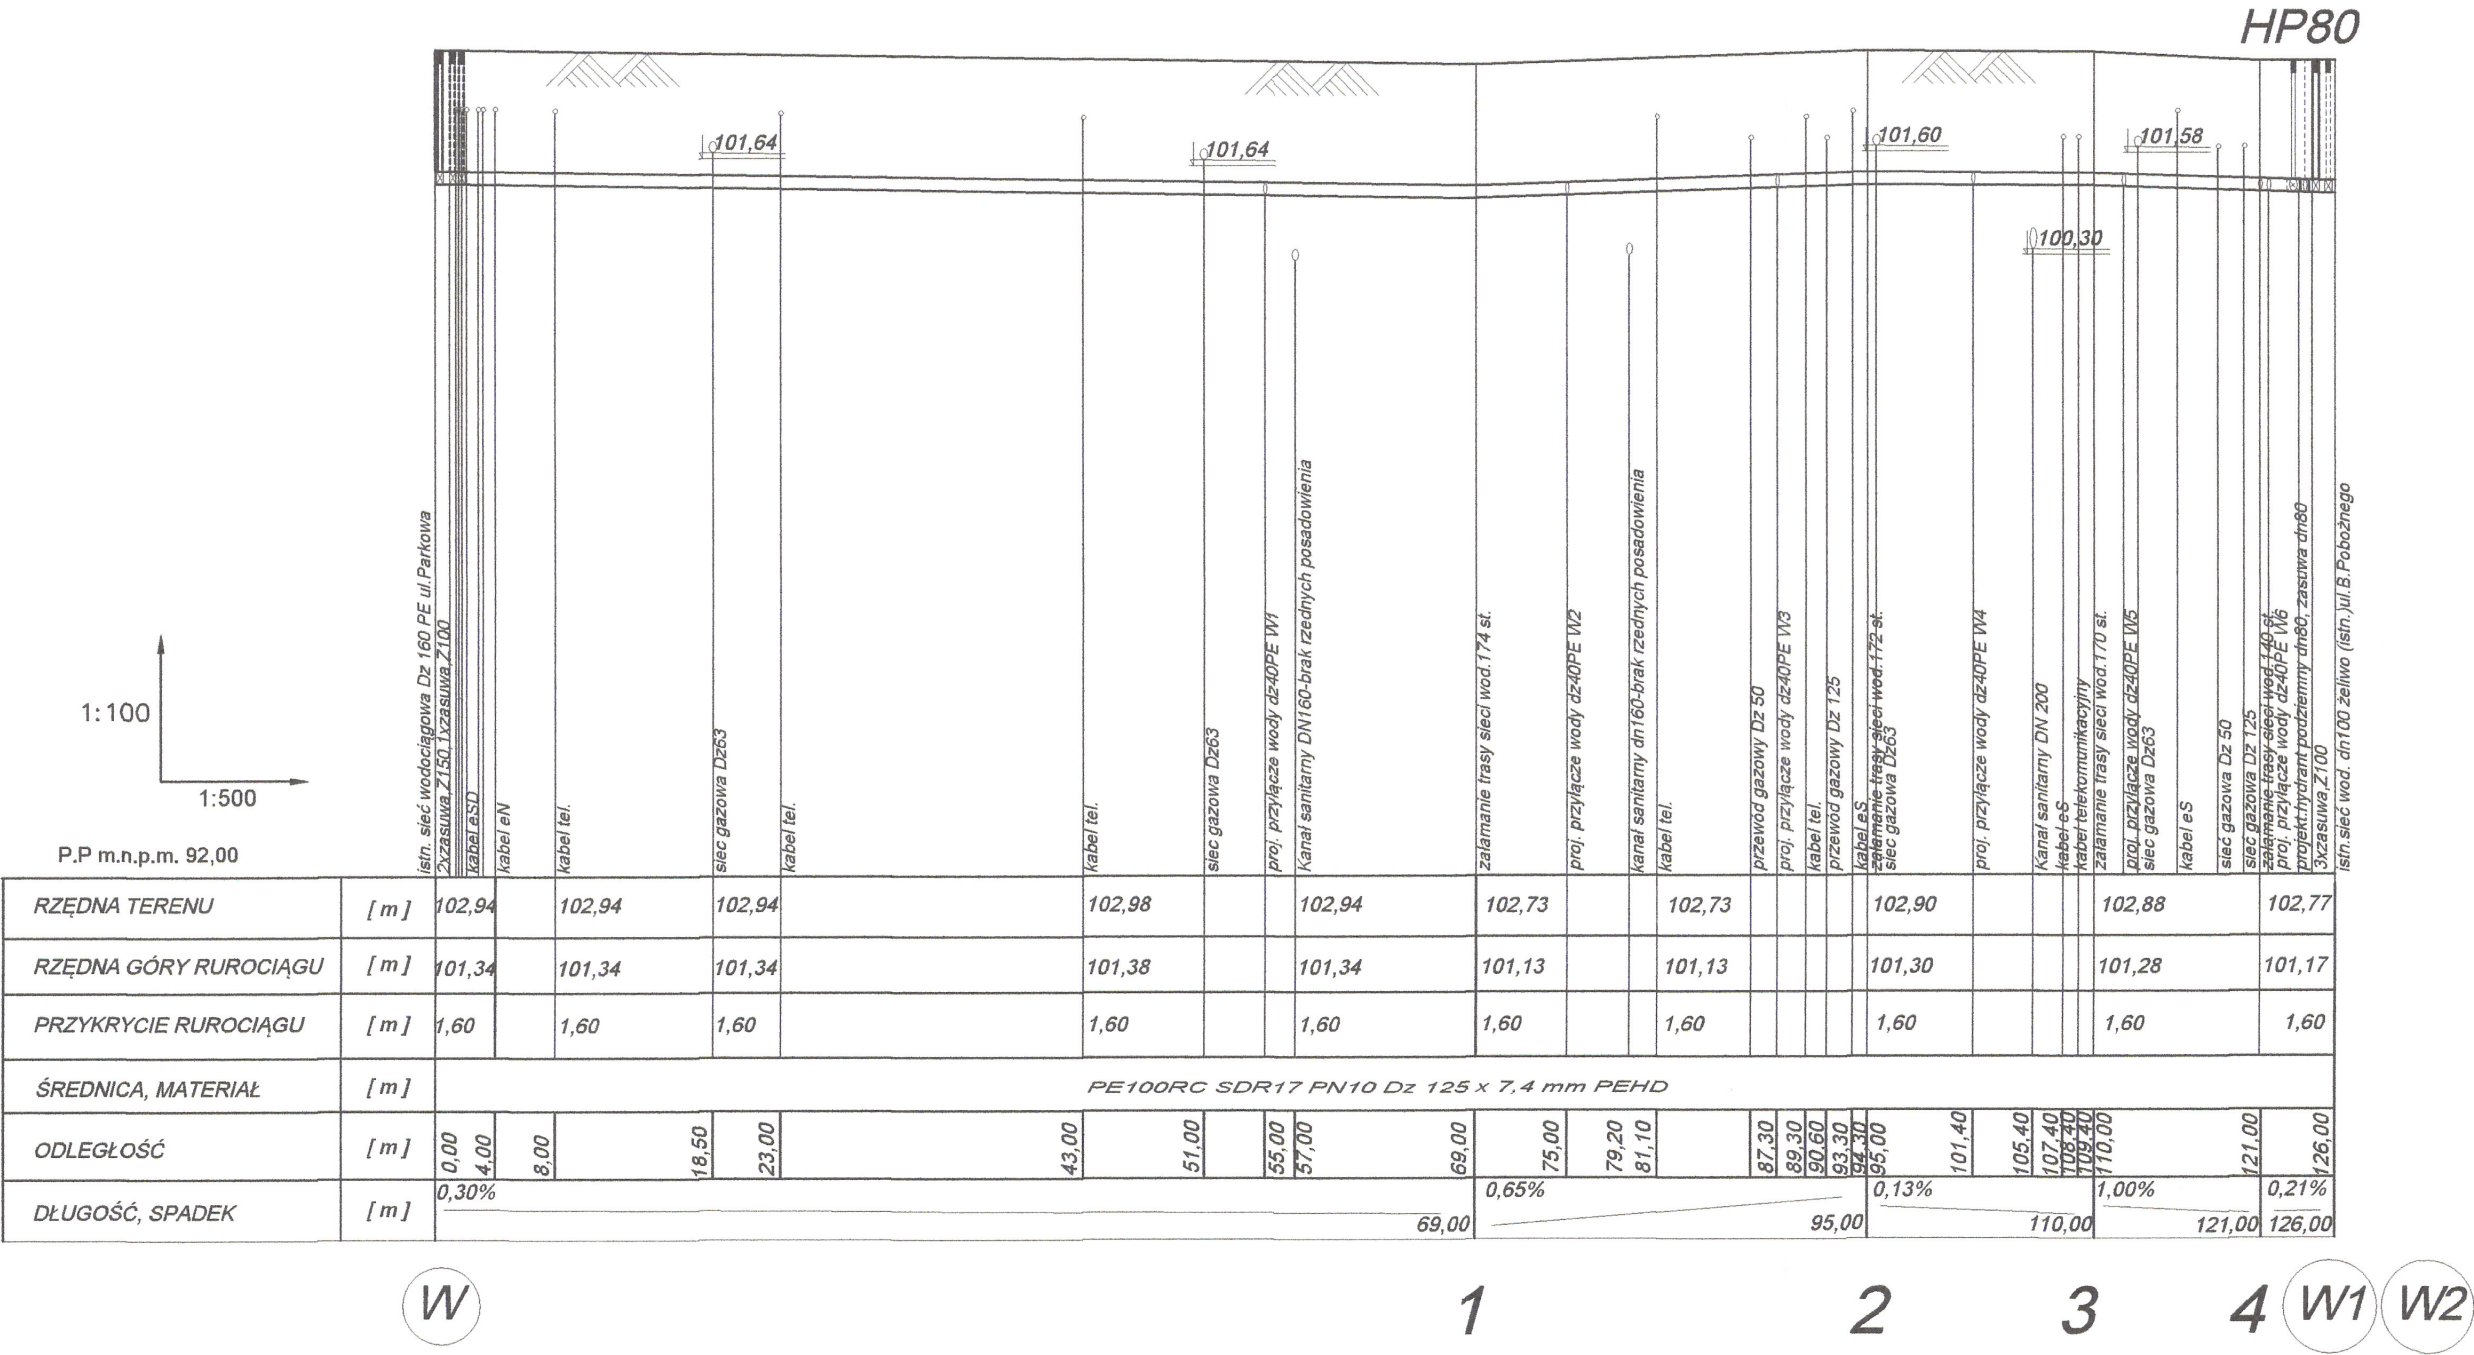



**PRZEDSIĘBIORSTWO
WODOCIĄGÓW
I KANALIZACJI SPÓŁKA Z O.O.**
62 - 800 KALISZ ul. Nowy Świat 2 a

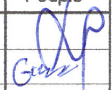TEMAT	Profil podłużny budowy sieci wodociągowej Dz 125 x 7,4 mm			SKALA 1:100/500
ADRES	62 - 800 Kalisz ul. Wioślarska			NR RYS. 2
INWESTOR	PWik Sp.z o.o.w Kaliszu ul. Nowy Świat 2 a			DATA 09. 2025. r.
STANOWISKO	Imię i nazwisko	Nr uprawnień	Specjalność	Podpis
PROJEKTANT	mgr inż. Małgorzata Lisiecka	WKP/00911/PWOS/05	Projektowanie w specjalności instalacyjno-inżynierskiej	
ASYSTENT PROJEKTANTA	inż. Renata Gierosz			
SPRAWDZIŁ	inż. Stefan Nawrotkiewicz	UAN7342-196/04 WKP/IS/ 3474/01	Projektowanie w specjalności instalacyjno-inżynierskiej	

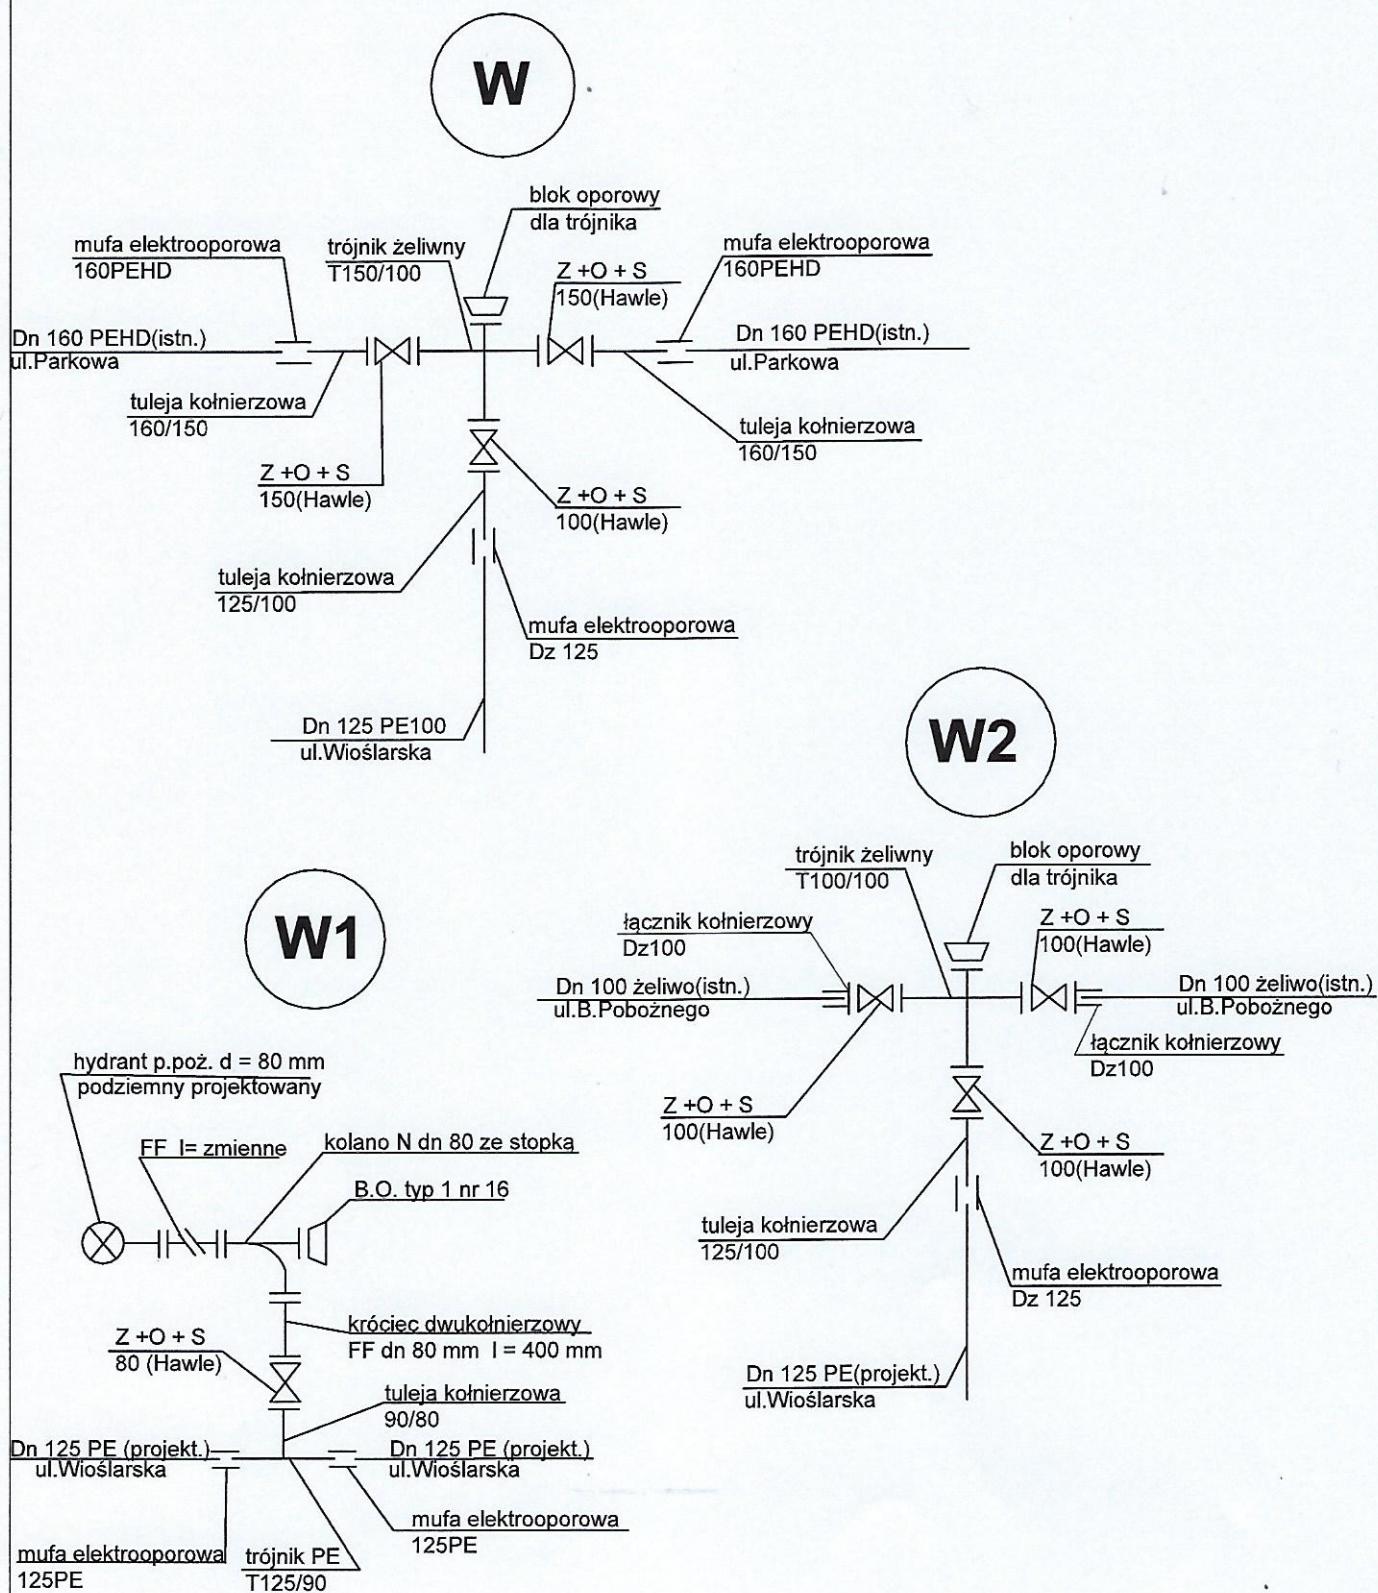


**PRZEDSIĘBIORSTWO
WODOCIAGÓW
I KANALIZACJI SPÓŁKA Z O.O.**
62 - 800 KALISZ ul. Nowy Świat 2 a

TEMAT	Schemat węzłów W - W2			SKALA
ADRES	62 - 800 Kalisz ul. Wioślarska			NR RYS. 3
INWESTOR	PWIK Sp.z o.o.w Kaliszu ul. Nowy Świat 2 a			DATA 09. 2025 r.
STANOWISKO	Imię i nazwisko	Nr uprawnień	Specjalność	Podpis
PROJEKTANT	mgr inż. Małgorzata Lisiecka	WKP/0091/ PWOS/05	Projektowanie w specjalności instalacyjno-inżynierskiej	
ASYSTENT PROJEKTANTA	inż. Renata Giersz			
SPRAWDZIŁ	inż. Stefan Nawrotkiewicz	UAN7342-186/94 WKP/IS/ 3474/01	Projektowanie w specjalności instalacyjno-inżynierskiej	

SCHEMAT POSADOWIENIA WODOCIĄGU

Teren istniejący

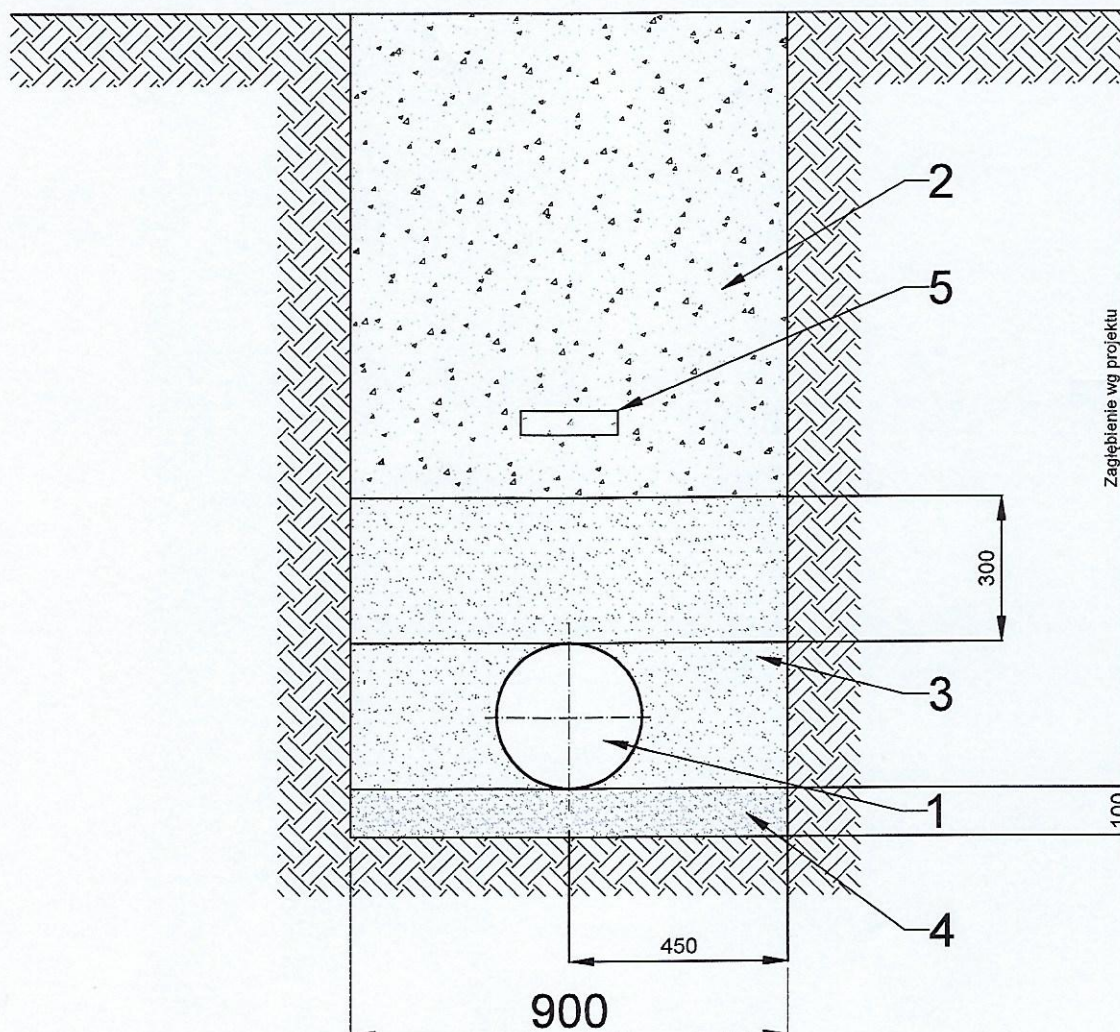

1-przewód rurowy

2-zasyp piaskiem/gruntem piaszczystym dobrze utwardzającym się zagęszczony warstwami

3-obsypka ochronna z zagęszczonego piasku

4-podsyпка z ubitego piasku

5-niebieska taśma z wkładką metaliczną



**PRZEDSIĘBIORSTWO
WODOCIĄGÓW
I KANALIZACJI SPÓŁKA Z O.O.**
62 - 800 KALISZ ul. Nowy Świat 2 a

TEMAT	Schemat posadowienia wodociągu			SKALA
ADRES	62 - 800 Kalisz ul. Wioślarska, obręb 0046			NR RYS. 4
INWESTOR	PWK Sp.z o.o. z siedzibą w Kaliszu ul. Nowy Świat 2a Kalisz			DATA 09. 2025 r.
STANOWISKO	Imię i nazwisko	Nr uprawnień	Specjalność	Podpis
PROJEKTANT	mgr inż. Małgorzata Lisiecka	WKP/0091/ PWOS/05	Projektowanie w specjalności instalacyjno-inżynierskiej	
ASYSTENT PROJEKTANTA	inż. Renata Gierosz			
SPRAWDZIŁ	inż. Stefan Nawrotkiewicz	UAN7342-186/94	Projektowanie w specjalności instalacyjno-inżynierskiej	