

WIR-I
5.12.18



Pan
A. Krężycki
5.12.2018

WiD: 200 2794
NR: 234781/12/2018

Polska Spółka Gazownictwa sp. z o.o.
Oddział Zakład Gazowniczy w Warszawie
ul. Równoległa 4a, 02-537 Warszawa
tel. 22 667 39 00, faks 22 667 37 46

URZĄD MIASTA PŁOCKA
Kancelaria Ogólna

WPLYNEŁO
OTZYMANIA

2018 -12- 04

L.dz. 234781/12/2018
Podpis

Dział Zarządzania Majątkiem Sieciowym
Sekcja Zarządzania Majątkiem Sieciowym
ul. Mleczarska 17, 06-400 Ciechanów
tel. 023 673 06 30, faks 023 673 06 13

Urząd Miasta Płocka
Wydział
Inwestycji i Remontów
Stary Rynek 1
09-400 Płock

Wasz znak: Ciechanów, 30.11.2018 r.
Nasz znak: PSGWA.ZMSZ.C.763.147(1).18

Dot.: projektowanego placu zabaw w Płocku przy ul. Chopina

Szanowna Pani,

W nawiązaniu do pisma znak WIR-I.7011.10.5.2018.AK w sprawie planowanej budowy placu zabaw wraz z mini ścieżką rowerowo – rolkową na dz. 636/32 i 636/33 przy ul. Chopina w Płocku informuję, że istniejąca sieć gazowa średniego ciśnienia znajduje się na granicy zakresu przedmiotowej inwestycji poza projektowanymi urządzeniami zabawowymi. W związku z powyższym nie widzę podstaw do jakiegokolwiek ingerencji ze strony gestora sieci i nie wnoszę uwag do zaproponowanego rozwiązania.

Z poważaniem

KIEROWNIK
Sekcja Zarządzania Majątkiem Sieciowym

Michał Kwaśniewski

Do wiadomości:

1. Pan Paweł Szczepański – Kierownik Gazowni w Płocku





Legenda:

Zagospodarowanie i mała architektura:

- granice obszaru opracowania
- granice działek ewidencyjnych
- 636/32 numery działek ewidencyjnych na obszarze opracowania
- ① zestaw sprawnościowy - linarium
- ② huśtawka podwójna
- ③ huśtawka typu "bocianie gniazdo", śr. 120 cm
- ④ flow park
- ⑤ mini ścieżka rowerowo-rolkowa, dł. 192,71 m, szer. 1,50 m
- ⑥ pergola
- ⑦ ławka z opraciem, szer. 302 cm (2 szt.)
- ⑧ ławka z opraciem, szer. 182 cm (5 szt.)
- ⑨ ławka bez oparcia, szer. 302 cm (3 szt.)
- ⑩ hamaki (4 szt.)
- ⑪ stojaki na rowery (3 szt.)
- ⑫ śmietnik (4 szt.)
- ⑬ chodniki łączące teren placu z otaczającymi ciągami pieszymi

Zieleni:

- ⑭ projektowana zieleni wysoka - brzoza pożyteczna (14 szt.)
- ⑮ istniejąca zieleni wysoka


Inne oznaczenia:

- ⑯ istniejący plac zabaw
- ⑰ istniejąca siłownia zewnętrzna
- ⑱ istniejące urządzenia zabawowe - do przeniesienia


Powierzchnie:

- 3870,9 m² teren opracowania - całość
- 375,6 m² projektowana nawierzchnia bezpieczna pod urządzeniami zabawowymi i flow parkiem:
- I kolor zbliżony do RAL 1015
- II kolor zbliżony do RAL 1017
- III kolor zbliżony do RAL 1018
- IV kolor zbliżony do RAL 2008
- V kolor zbliżony do RAL 9006
- 302,0 m² projektowana nawierzchnia mineralno-żywiczna wodoprzepuszczalna:
- VI kolor zbliżony do RAL 1015
- VII kolor zbliżony do RAL 1017
- 289,1 m² projektowana nawierzchnia ścieżki rowerowo-rolkowej:
- VIII powierzchnia asfaltowa, kolor ciemnoszary
- 159,0 m² projektowana nawierzchnia ciągów pieszych:
- IX chodnik z płyt betonowych 30x30 cm, kolor jasnoszary
- 2745,2 m² powierzchnia biologicznie czynna:
- X trawnik

**KONCEPCJA ZAGOSPODAROWANIA
TERENU REKREACJI PUBLICZNEJ
PRZY UL. CHOPINA W PŁOCKU**

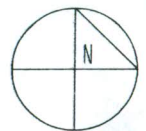

plan zagospodarowania terenu skala 1:500

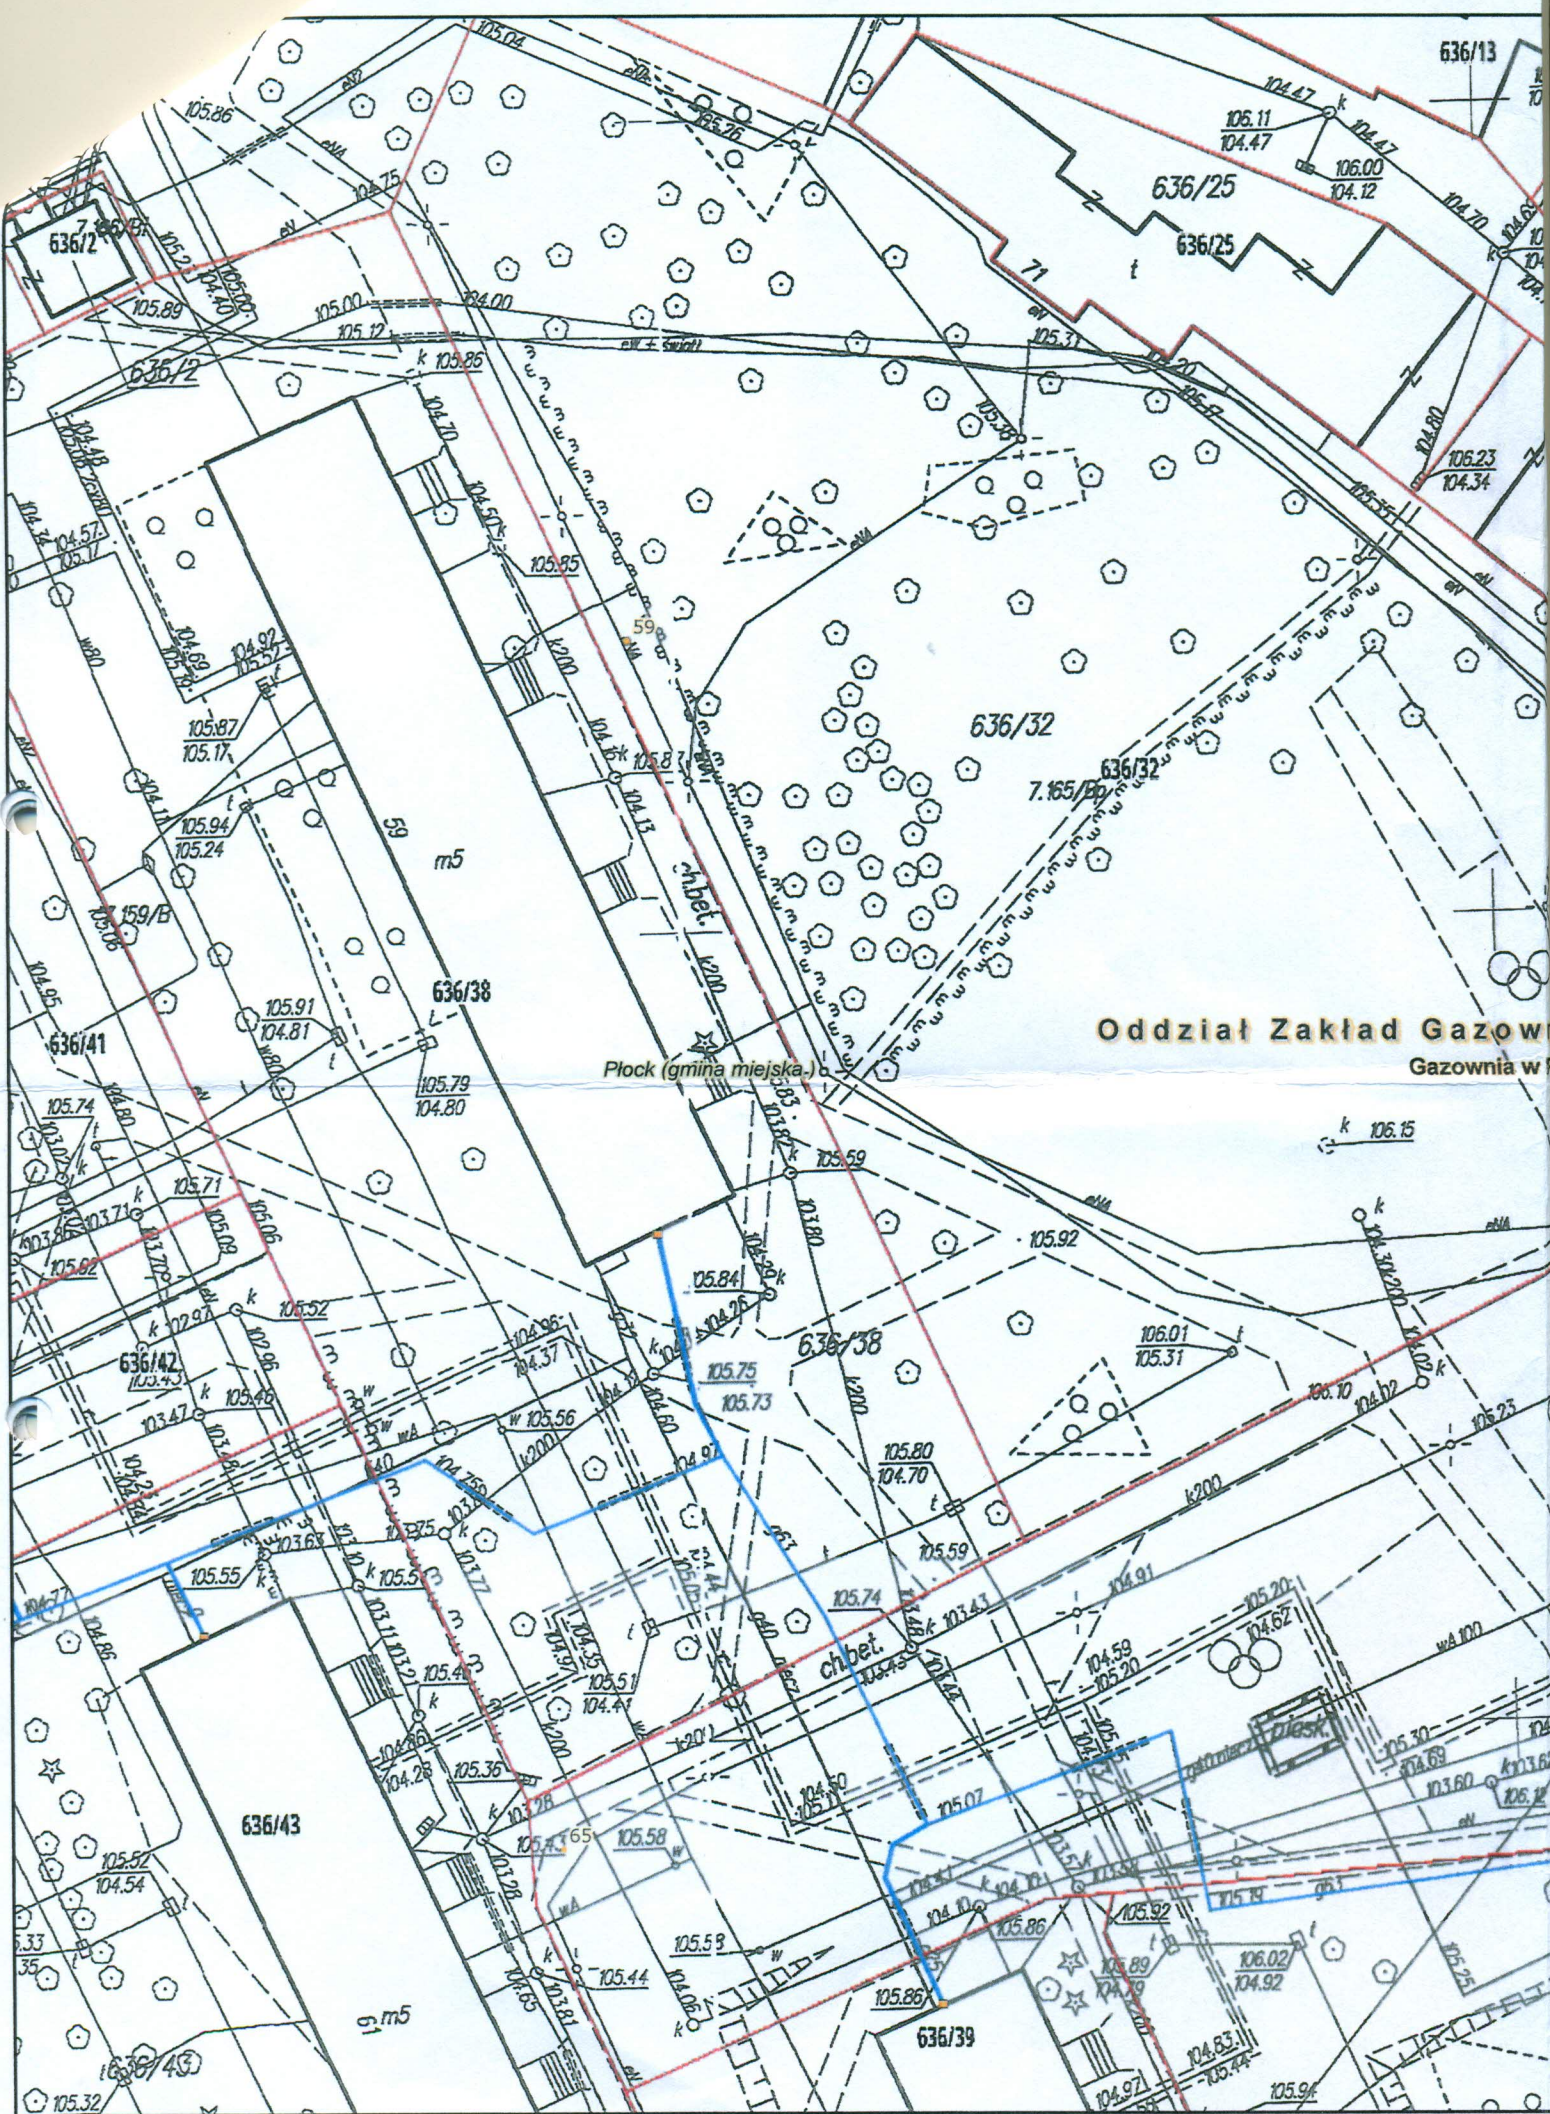

Plock (gmina miejska.)

Oddział Zakład Gazowni
Gazownia w P

636/32

7.165/B

636/38

636/41

105.91
104.81

105.87
105.17

105.94
105.24

105.74

105.71

105.62

105.52

105.48

105.55

105.51

105.48

105.36

105.28

105.57

105.52

105.32

105.32

636/43

19 m5

chbet.

636/38

chbet.

636/39

k 106.15

k 106.10

k 106.01

k 105.31

k 105.80

k 105.70

k 105.59

k 105.43

k 105.20

k 104.62

k 105.30

k 105.30

k 105.30

636/13

636/25

636/25

636/2

636/32

636/32

106.11
104.47

106.00
104.12

104.47

104.70

104.70

104.47

104.47

104.47

104.47

104.47

104.47

104.47

104.47

104.47

104.47

104.47

104.47

104.47

104.47

104.47

104.47

104.47

104.47

104.47

104.47

104.47

104.47

104.47

104.47

104.47

104.47

104.47

104.47

104.47

104.47

104.47

104.47

104.47

106.23
104.34

106.23
104.34

106.23
104.34

106.23
104.34

106.23
104.34

106.23
104.34

106.23
104.34

106.23
104.34

106.23
104.34

106.23
104.34

106.23
104.34

106.23
104.34

106.23
104.34

106.23
104.34

106.23
104.34

106.23
104.34

106.23
104.34

106.23
104.34

106.23
104.34

106.23
104.34

106.23
104.34

106.23
104.34

106.23
104.34

106.23
104.34

106.23
104.34

106.23
104.34

106.23
104.34

106.23
104.34

106.23
104.34

106.23
104.34

106.23
104.34

106.23
104.34

106.23
104.34

104.80

104.80

104.80

104.80

104.80

104.80

104.80

104.80

104.80

104.80

104.80

104.80

104.80

104.80

104.80

104.80

104.80

104.80

104.80

104.80

104.80

104.80

104.80

104.80

104.80

104.80

104.80

104.80

104.80

104.80

104.80

104.80

104.80

104.95

104.95

104.95

104.95

104.95

104.95

104.95

104.95

104.95

104.95

104.95

104.95

104.95

104.95

104.95

104.95

104.95

104.95

104.95

104.95

104.95

104.95

104.95

104.95

104.95

104.95

104.95

104.95

104.95

104.95

104.95

104.95

104.95

104.57

104.57

104.57

104.57

104.57

104.57

104.57

104.57

104.57

104.57

104.57

104.57

104.57

104.57

104.57

104.57

104.57

104.57

104.57

104.57

104.57

104.57

104.57

104.57

104.57

104.57

104.57

104.57

104.57

104.57

104.57

104.57

104.57

104.70

104.70

104.70

104.70

104.70

104.70

104.70

104.70

104.70

104.70

104.70

104.70

104.70

104.70

104.70

104.70

104.70

104.70

104.70

104.70

104.70

104.70

104.70

104.70

104.70

104.70

104.70

