

OTRZYMANO
DZIAŁ TERENOWO-PRAWNY

07. 11. 2024

WOJEWÓDZKI URZĄD
OCHRONY ZABYTKÓW W TORUNIU
DELEGATURA W BYDGOSZCZY
85-102 BYDGOSZCZ, ul. Jezuicka 2
tel./fax 52 322 49 98, 52 322 44 17
NIP 956-16-21-709, REGON 005740463

WU OZ. DB. ZAR. 5152.1.216.2024.TZ.

op. A-683/2024

OTRZYMANO
DZIAŁ PRZYGOTOWANIA
I REALIZACJI INWESTYCJI

07. 11. 2024

11 / 1678 / 2024

Bydgoszcz, dnia 07. 11. 2024 r.

KOMUNALNE PRZEDSIĘBIORSTWO ENERGETYKI CIEPLNEJ Spółka z o.o. w BYDGOSZCZY	
wpł. dnia	07. 11. 2024
Zał.	
L.dz.	8604-7374

ST/1358/2024

KPEC sp. z o.o. w Bydgoszczy

Dyrektor
ds. inwestycji
Jacek Witkowski

Dotyczy : opinii do prac ziemnych związanych z budową przyłącza ciepłowniczego z miejskiej sieci ciepłowniczej do budynku położonego przy ulicy Wojska Polskiego 4 C-E w Bydgoszczy, zgodnie z lokalizacją przedstawioną na załącznikach graficznych dołączonych do wniosku.

Wojewódzki Urząd Ochrony Zabytków w Toruniu Delegatura w Bydgoszczy opiniuje pozytywnie z następującymi uwagami :

w przypadku odkrycia obiektu zabytkowego wymagane jest:

1. Wstrzymanie wszelkich robót mogących uszkodzić lub zniszczyć odkryty przedmiot,
2. Zabezpieczenie tego przedmiotu i miejsca jego odkrycia,
3. Niezwłoczne zawiadomienie o tym właściwego Wojewódzkiego Konserwatora Zabytków, a jeśli nie jest to możliwe właściwego wójta (burmistrza, prezydenta miasta).

Podstawa prawna : Ustawa o ochronie zabytków i opiece nad zabytkami z dnia 23.VII.2003 roku (Dz. U. z 2024r. poz. 1292).


Kierownik Delegatury

mgr inż. Janusz Flemming


Otrzymuje : adresat

Kierownik Działu
Terenowo - Prawnego
Marzena Kobza

MAPA DO CELÓW PROJEKTOWYCH
SKALA 1 : 500

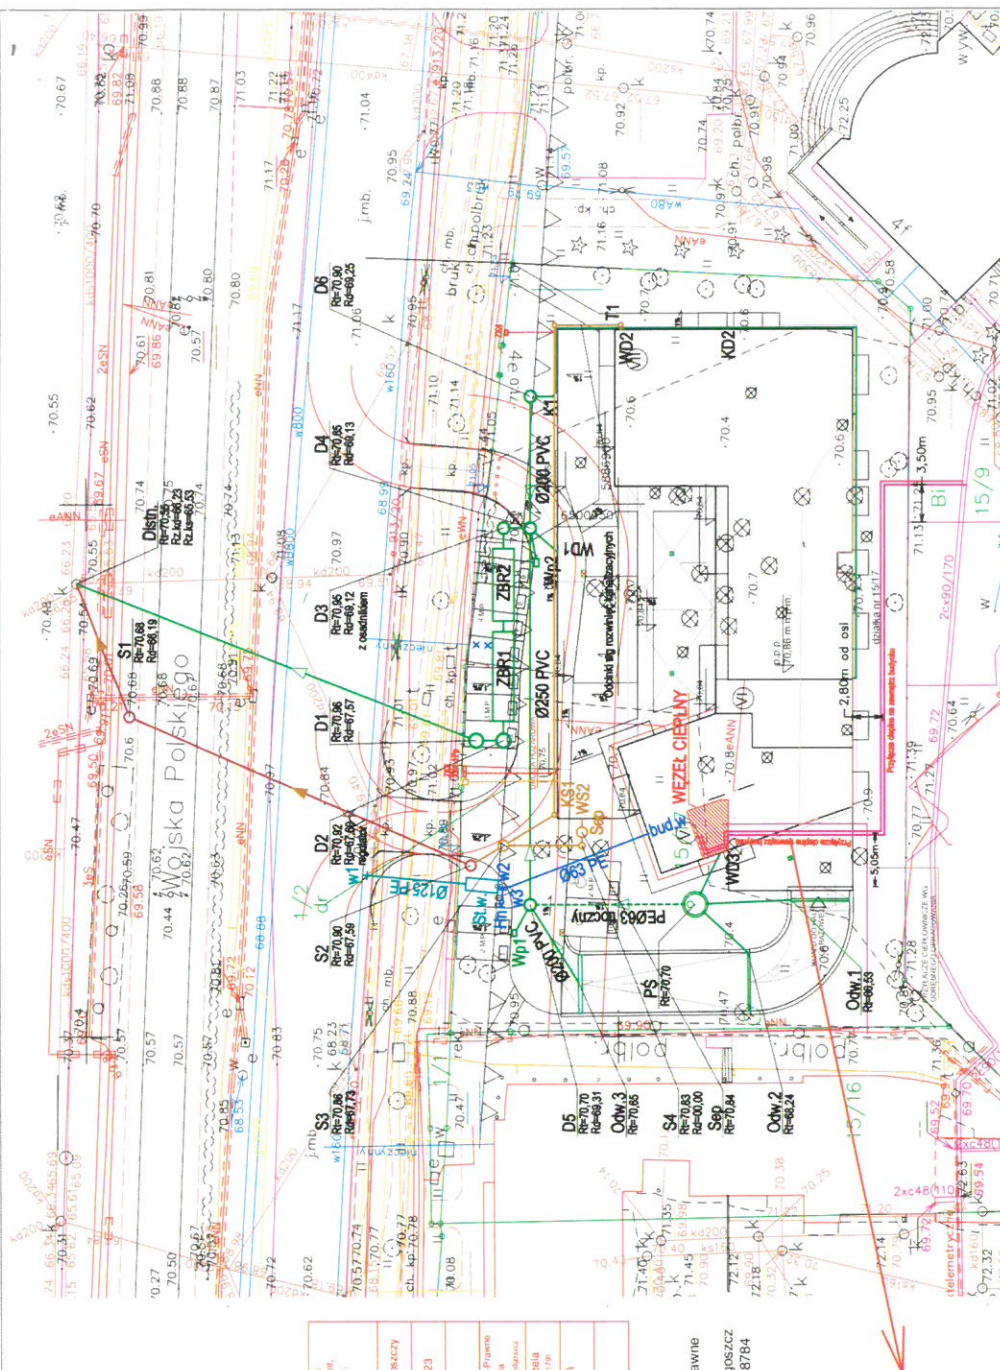[illegible]

GeoLex
Przedsiębiorstwo Geodezyjno - Prawne
GeoLex Jacek Garzda
ul. Sobieskiego 12/13, 85-060 Bydgoszcz
NIP 556-249-13-07 REGON 340498784

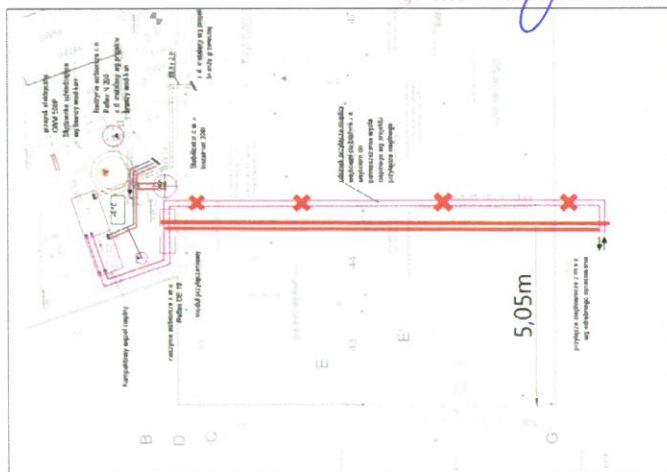

BRANŻA SANITARNIA
PRZEWODNICZĄCE
WOJEWÓDZKI URZĄD
OCHRONY ZABYTKÓW W TORUNIU
DELEGATURA W BYDGOSZCZY
ul. Leżnicka 2
tel./fax 52 322 49 98 52 322 44 17
956-16-21-700, REGON 905740463
Kierownik Delegatury
mgr inż. Jarusz Fleming

PROKAN
Opłacaliśmy w zakresie branży samolanej
Pracownia Budownictwa Inżynierskiego
PROKAN Piotr Siewkowski
tel. 52 552 00 82, biuro@prokan.pl, www.prokan.pl
Piotr Siewkowski
www.prokan.pl

TEMAT ADRES	BUDYNEK MIESZKALNY WIELORODZINNY WRAZ Z PODZIEMNĄ HALĄ GARAZOWĄ I INFRASTRUKTURĄ W BYDGOSZCZY PRZY UL. WOJSKA POLSKO Bydgoszcz, ul. Wojska Polskiego 4, dz. nr. 13/17 odr. (431)		
	JEDYNOŚĆ NA PROJEKTA		
	"3MA" Sp. z o.o. ul. Starowiejska 11-43 k. 26, 81-383 Gdynia, tel. fax: (58) 620 99 55, NIP: 586-230-28-88		
PROJEKTANT	mgr inż. Piotr Sietkiewski		
PROJEKTANT	mgr inż. Piotr Sietkiewski mgr inż. Przemysław Lewandowski		
	mgr inż. w spec. sanitarną do proj. bez organizacji nr KUP-013/PKOS/06 mgr inż. w spec. sanitarną do proj. bez organizacji nr KUP-009/PWBS/16		
SPRZĄDZAJĄCY	mgr inż. Maciej Sakowski mgr inż. w spec. sanitarną do proj. bez organizacji nr KUP-01/PKOS/14		
TYTUŁ	PZT - LOKALIZACJA PRZYŁĄCZA CIEPŁEGO		
	SKALA	DATA	REZERVA
	1:500	10.2024	S01