

Bydgoszcz, dnia 23.10. 2024 roku

PULSE Wojska Polskiego Sp. z o.o.  
ul. Sokola 3/31  
85-172 Bydgoszcz

## OŚWIADCZENIE

PULSE Wojska Polskiego Sp. z o.o. oświadcza, że jest właścicielem /-użytkownikiem wieczystym /-zarządcą nieruchomości zlokalizowanej przy ul. Wojska Polskiego 4 C-E w Bydgoszczy, oznaczonej w ewidencji gruntów jako działka nr 15/17 obręb 491.

PULSE Wojska Polskiego Sp. z o. o. akceptuje przedstawioną trasę przyłącza ciepłowniczego do projektowanego węzła cieplnego w budynku położonym przy ul. Wojska Polskiego 4 C-E w Bydgoszczy przedstawioną na załączniku graficznym, stanowiącym integralną część oświadczenia.

PULSE Wojska Polskiego Sp. z o.o. wyraża zgodę na czasowe i trwałe zajęcie terenu pod budowę przyłącza ciepłowniczego do przedmiotowego budynku.

Załącznik

mapa wykonana w systemie KPEC

/podpis/  
**mgr inż. Radosław Wośik**  
Członek Zarządu  
**PULSE Wojska Polskiego**  
Spółka z ograniczoną odpowiedzialnością  
NIP: 9532801188, REGON: 52749798100000

/podpis/  
**mgr inż. Rafał Król**  
Członek Zarządu  
**PULSE Wojska Polskiego**  
Spółka z ograniczoną odpowiedzialnością  
NIP: 9532801188, REGON: 52749798100000



MAPA DO CELÓW PROJEKTOWYCH  
SKALA 1 : 500

Województwo: kujawsko-pomorskie

Miasto: BYDGOSZCZ  
ul. Wojska Polskiego

Gmina: Miasto Bydgoszcz

OBREB: 046101\_1.0491

MPG.D.422.2286.2023

Sekcja mapy nr 321-1621

PUWG 2000 pas 6 UK<sup>2</sup>. wys. PL-EVRF2007-NH

Działka nr 15/17

Nie wykonano ustalenia obciążeń służebnościami gruntowymi  
ujawnionych w księgach wieczystych.

Nie wyklucza się istnienia w terenie również  
urządzeń podziemnych ułożonych a nie  
zgłoszonych do inwentaryzacji geodezyjnej.


Zespół Uzgadniania Dokumentacji  
Projektowej w Bydgoszczy

Aktualne projektowane sieci uzgodnione w ZUDP  
Branża projektowana zgodnie z ZUDP  
Stan na dzień 19.09.2023 r.

Oświadczam, że operat techniczny zawierający rezultaty prac geodezyjnych, w wyniku których powstał niniejszy dokument, uzyskał pozytywny wynik weryfikacji. Jednocześnie informuję, że jestem świadomy odpowiedzialności kamej za złożenie fałszywych oświadczeń.	
Organ służy geodezyjnej, który otrzymał zgłoszenie	Prezydent Miasta Bydgoszczy
Identyfikator zgłoszenia prac geodezyjnych	MPG.D.422.2286.2023
Nr oraz data sporządzenia dokumentu zawierającego wyniki pozytywnej weryfikacji	
Wykonawca prac geodezyjnych	Przedsiębiorstwo Geodezyjno-Prawne GeoLex Jacek Gezela ul. Sobieskiego 1/213, 85-060 Bydgoszcz
Imię i nazwisko oraz nr uprawnień zawodowych kierownika prac	mgr inż. Jacek Gezela uprawnienia zawodowe nr 21791
Nazwa sporządzonego w druku	inż. Sara Stępień 21.09.2023 r.
Podpis kierownika prac	


GeoLex

Przedsiębiorstwo Geodezyjno - Prawne  
GeoLex Jacek Gezela  
ul. Sobieskiego 1/213, 85-060 Bydgoszcz  
NIP 556-249-13-07 REGON 340498784

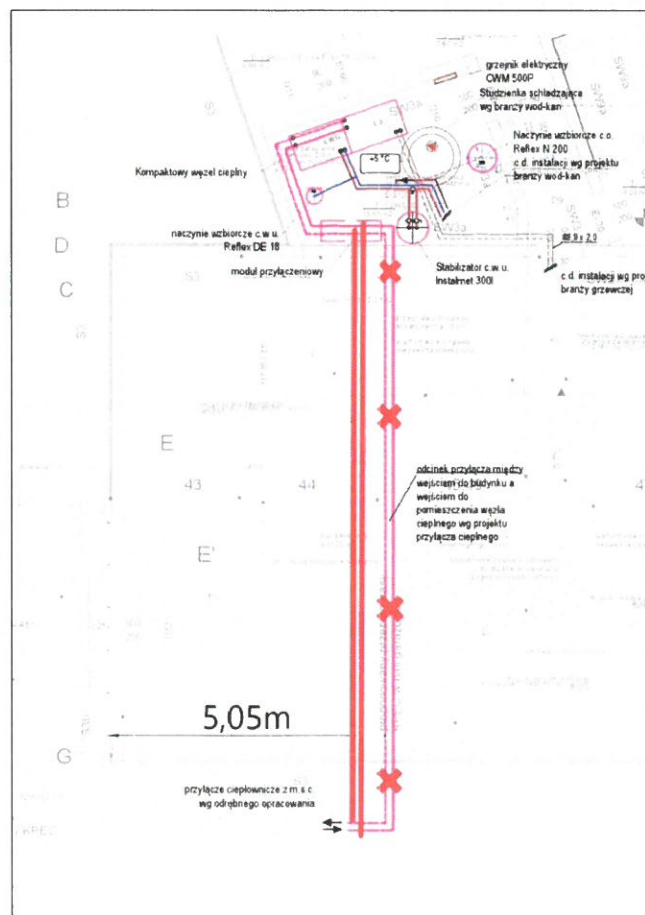

BRANŻA SANITARNA

PRZEWODY CIEPLNE

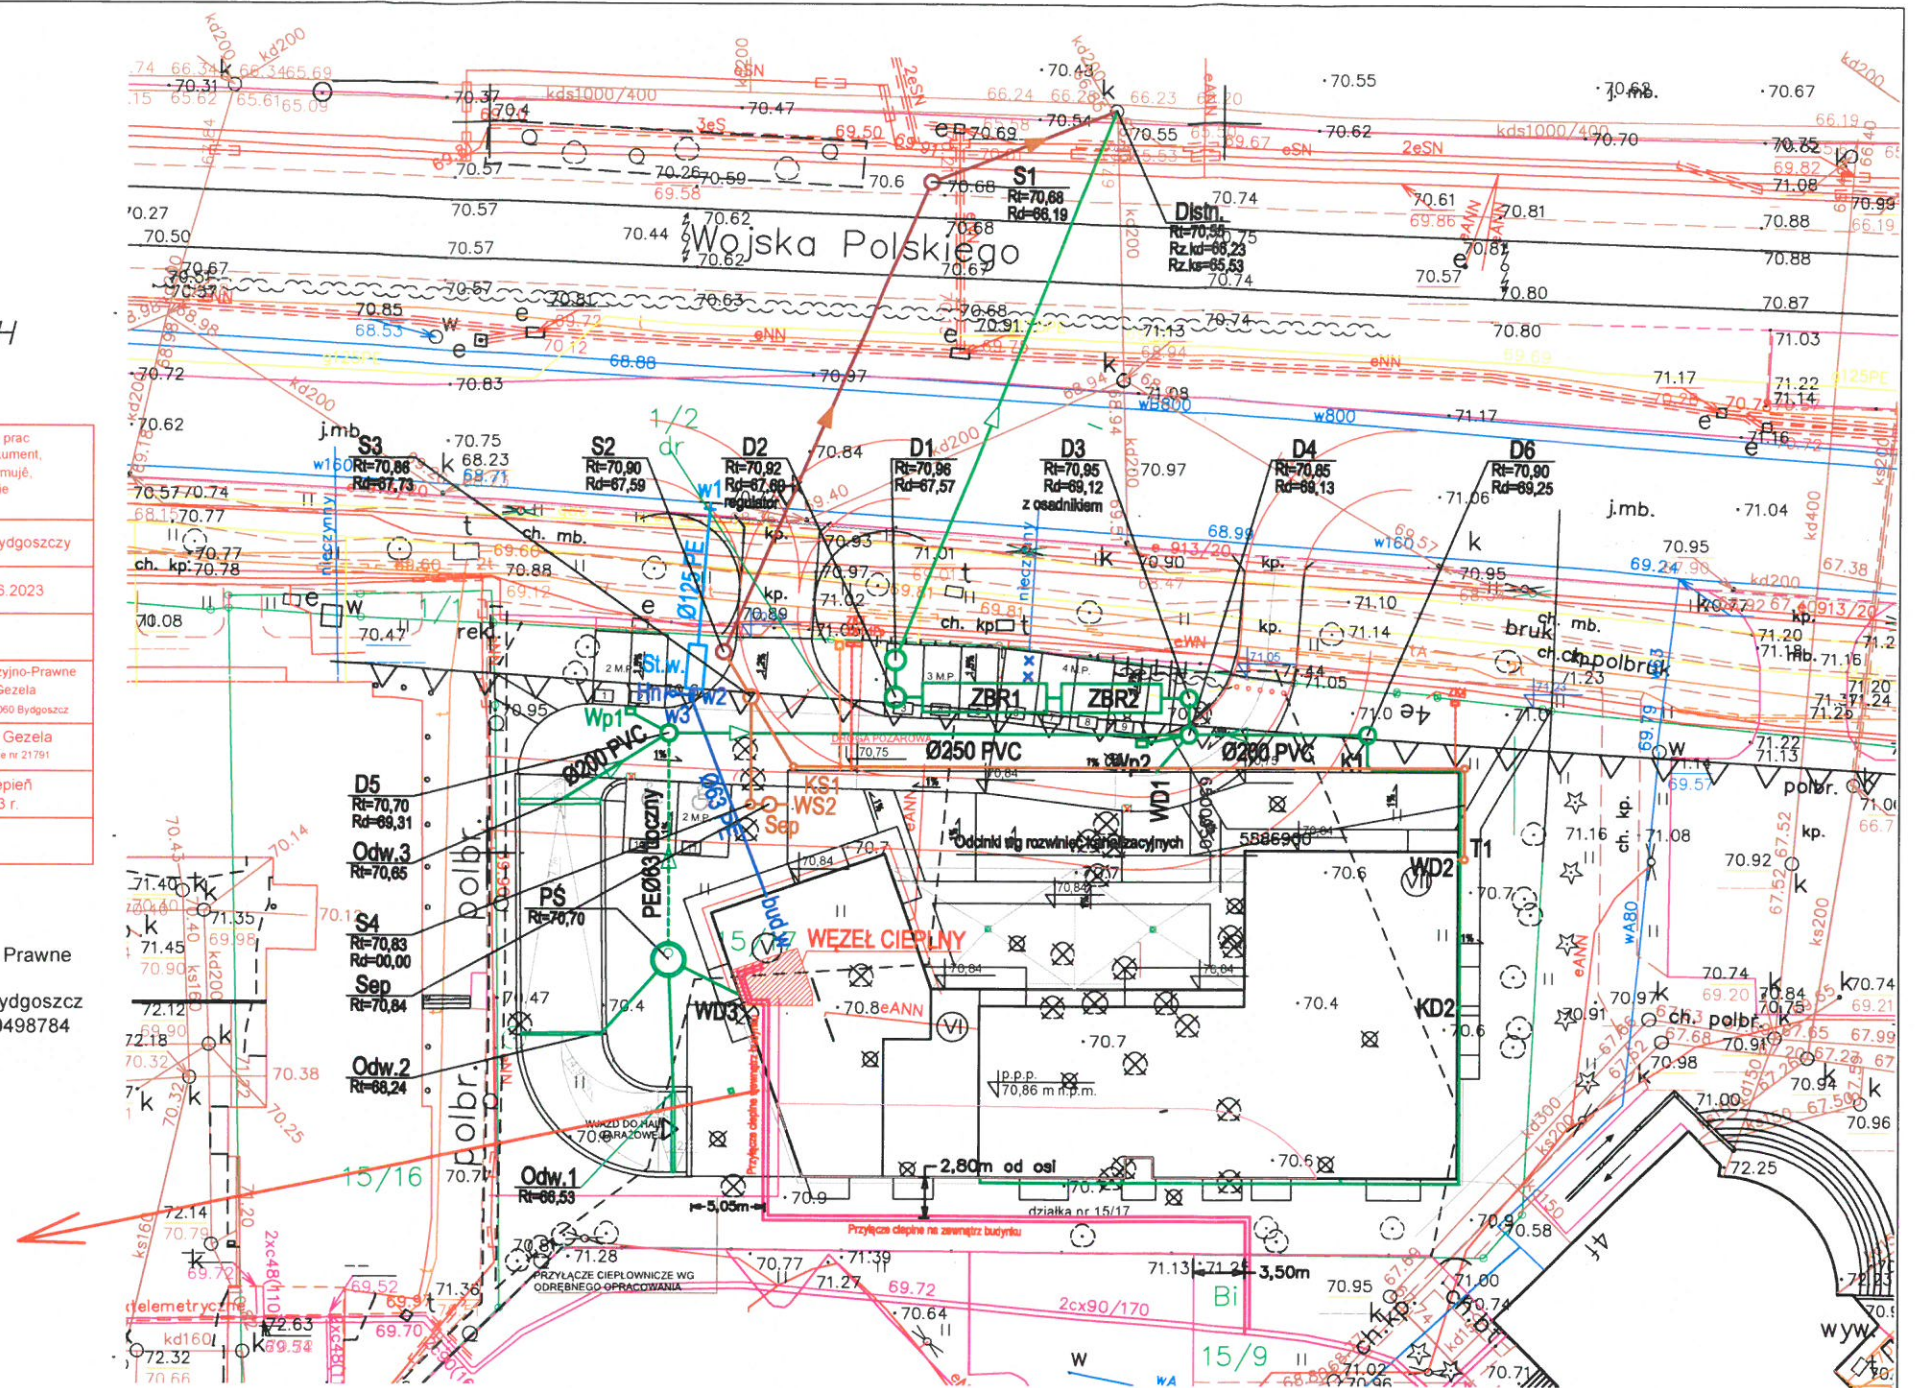

PROKAN

Opracowanie w zakresie branży sanitarnej:  
Pracownia Budownictwa Inżynierskiego  
PROKAN Piotr Siekierkowski  
Piotr Siekierkowski www.prokan.pl tel. 52 552 00 82, biuro@prokan.pl, www.prokan.pl

TEMAT	BUDYNEK MIESZKALNY WIELORODZINNY WRAZ Z PODZIEMNĄ HALĄ GARAŻOWĄ I INFRASTRUKTURĄ W BYDGOSZCZY PRZY UL. WOJSKA POLSKIEGO		
ADRES	Bydgoszcz, ul. Wojska Polskiego 4, dz. nr. 15/17 obr. 0491		
JEDNOSTKA PROJEKTOWA	"3MA" Sp. z o.o. ul. Starowiejska 41-43 lok.26, 81-363 Gdynia, tel./fax: (58) 620 99 55, NIP: 586-230-28-88	INWESTOR	P.W. EBUD - Przemysłówka Sp. z o.o. ul. Biskupińska 11 85-375 Bydgoszcz
PROJEKTANT	mgr inż. Piotr Siekierkowski upr. bud. w spec. sanitarnej do proj. bez ograniczeń nr KUP/0133/POOS/05	PODPIS	
PROJEKTANT	mgr inż. Przemysław Lewandowski upr. bud. w spec. sanitarnej do proj. bez ograniczeń nr KUP/0099/PWBS/16		
SPRAWDZAJĄCY	mgr inż. Maciej Sakowski upr. bud. w spec. sanitarnej do proj. bez ograniczeń nr KUP/0129/POOS/14		
TYTUŁ	PZT - LOKALIZACJA PRZYŁĄCZA CIEPLNEGO		
SKALA	1:500	DATA	10.2024
NR RYS.	S01		

mgr inż. Rafał Król  
Członek Zarządu  
PULSE Wojska Polskiego  
Spółka z ograniczoną odpowiedzialnością  
NIP: 9532801188, REGON: 52749798100000

mgr inż. Radosław...  
Członek Zarządu  
PULSE Wojska Polskiego  
Spółka z ograniczoną odpowiedzialnością  
NIP: 9532801188, REGON: 52749798100000