


PRZEKRÓJ, SKALA 1:10

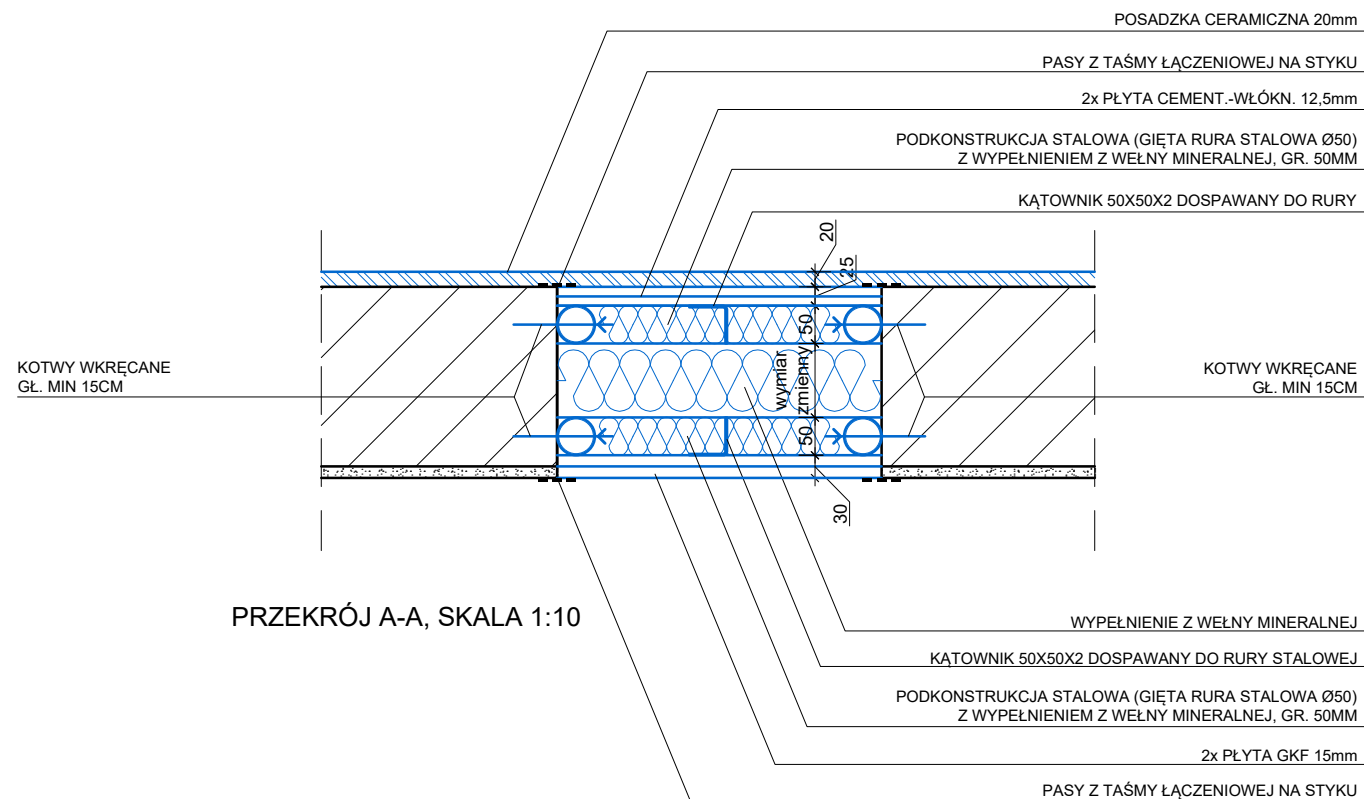

PRZEKRÓJ A-A, SKALA 1:10

UWAGI:

1. WSZYSTKIE ROBOTY NALEŻY WYKONAĆ ZGODNIE Z POLSKIMI NORMAMI, WARUNKAMI TECHNICZNYMI WYKONANIA I ODBIORU ROBÓT.
2. WYMIARY NA RYSUNKACH NALEŻY PORÓWNAĆ ZE STANEM ISTNIEJĄCYM I UZGODNIĆ NA BUDOWIE. W PRZYPADKU STWIERDZENIA NIEZGODNOŚCI FAKT TEN NALEŻY PRZED ROZPOCZĘCIEM PRAC BEZWZGLĘDNIE ZGŁOSIĆ PROJEKTANTOWI.
3. RYSUNKI NALEŻY ROZPATRYWAĆ ŁĄCZNIE Z INFORMACJAMI ZAWARTYMI W CZĘŚCI OPISOWEJ ORAZ Z DOKUMENTACJĄ BRANŻOWĄ. STWIERDZONE NIEZGODNOŚCI NALEŻY ZGŁOSIĆ PROJEKTANTOWI PRZED ROZPOCZĘCIEM ROBÓT.
4. WSZYSTKIE POJAWIAJĄCE SIĘ NA RYSUNKACH NAZWY HANDLOWE NALEŻY TRAKTOWAĆ JAKO PRZYKŁAD OKREŚLAJĄCY STANDARD PRZYJĘTYCH ROZWIĄZAŃ. EWENTUALNE ROZWIĄZANIA ZAMIENNE UZGODNIĆ PISEMNIEM Z INWESTOREM I GENERALNYM PROJEKTANTEM.
5. DOPUSZCZA SIĘ STOSOWANIE MATERIAŁÓW ZAMIENNYCH POD WARUNKIEM, ŻE POSIADAJĄ ONE CECHY NIE GORSZE JAKOŚCIOWO I TECHNICZNIE OD WSKAZANYCH W PROJEKCIE.
6. DO WYPEŁNIENIA SZCZELINY MIĘDZY KRAWĘDZIĄ STROPU A PROJEKTOWANĄ ZABUDOWĄ UŻYĆ PIANKI OGNIODPORNEJ.
7. GRUBOŚĆ WYPEŁNIENIA PRZESTRZENI WELNĄ MINERALNĄ ZALEŻNA JEST OD GRUBOŚCI ISTNIEJĄCEGO STROPU.
8. POSADZKĘ CERAMICZNĄ W MIEJSCU UZUPEŁNIENIA KLEIĆ Z WYKORZYSTANIEM KLEJU ELASTYCZNEGO.
9. WSZYSTKIE WYMIARY PODANE W [MM].

ŁAPACZ WINKOWSKI ARCHITEKCI
ŁAPACZ WINKOWSKI ARCHITEKCI Sp.J.
 arch. Paweł Łapacz | arch. Marcin Winkowski
 ul. Krzycka 22/1 | 53-020 Wrocław
 www.lapaczwinkowski.pl

STADIUM		PROJEKT WYKONAWCZY			
SPECJALNOŚĆ KONSTR.-BUDOWLANA PROJEKTANT	mgr inż. Janusz Superson	NUMER UPRAW.	38/87/UW	PODPIS	
SPECJALNOŚĆ KONSTR.-BUDOWLANA SPRAWDZAJĄCY	mgr inż. Krystyna Superson	NUMER UPRAW.	597/89/UW	PODPIS	
TEMAT	REMONT Z DOSTOSOWANIEM ISTNIEJĄCEGO BUDYNKU DO AKTUALNYCH PRZEPISÓW PRZECIWOŻAROWYCH				
INWESTOR	UNIwersytet Ekonomiczny we Wrocławiu ul. Komandorska 118/120, 53-345 Wrocław				
OBIEKT	BUDYNEK ZAMIESZKANIA ZBIOROWEGO	BRANŻA	KONSTRUKCJA	NR RYS.	12
LOKALIZACJA	ul. Ślężna 33, 53-301 Wrocław DZ. NR 38, AR 36, OBRĘB 0022 POŁUDNIE	DATA	14.12.2018		
TYTUŁ RYSUNKU	DETAL 2 - ZABUDOWA ISTN. ZSYPU	SKALA	1:10	NR STR.	