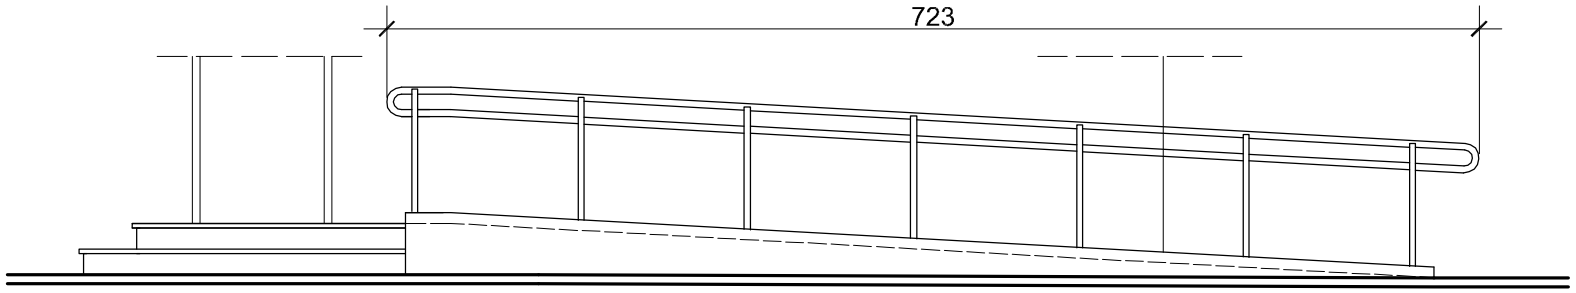

WIDOK. BALUSTRADA ZEWNĘTRZNA

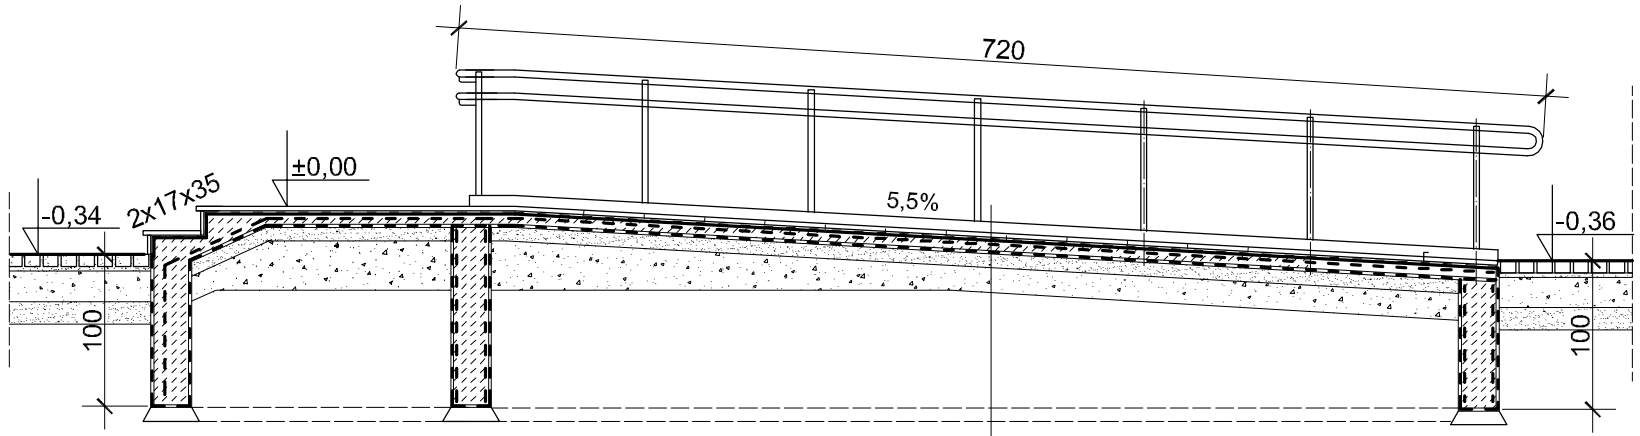

PRZEKRÓJ A-A

gr. [cm]	POCHYLNIA
3	Płyty granitowe 60x60 cm, gr.3cm - faktura płomieniowana (granit strzegomski) klejone na zaprawie mrozoodpornej
-	Mrozoodporna elastyczna zaprawa uszczelniająca
8	Płyta betonowa beton C16/20 zbr. siatką Ø8/100/100
-	Folia PE 0,4mm
10	Zagęszczony piasek
min.15	Wypełnienie tłuczniem

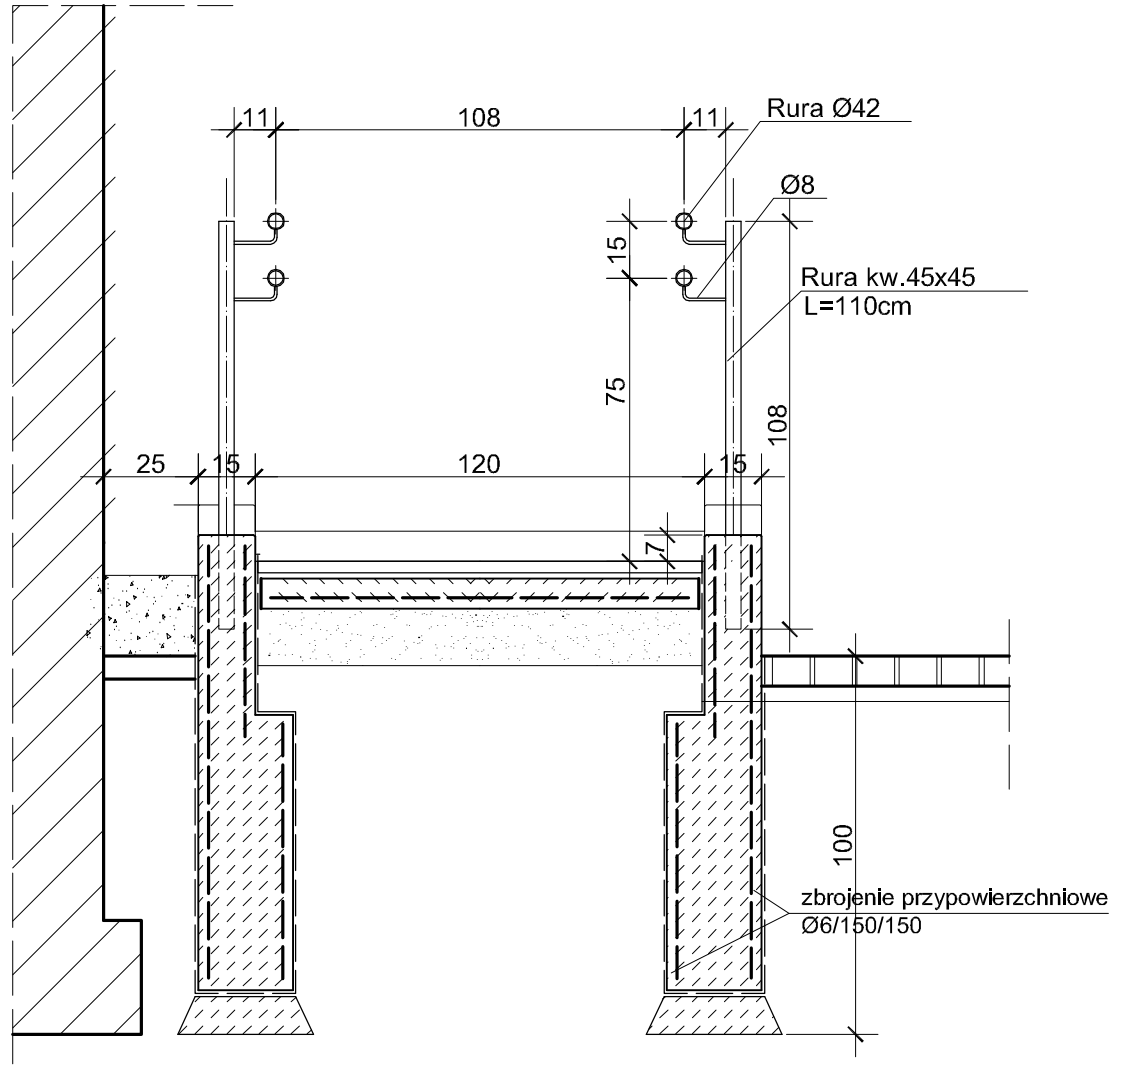

PRZEKRÓJ B-B

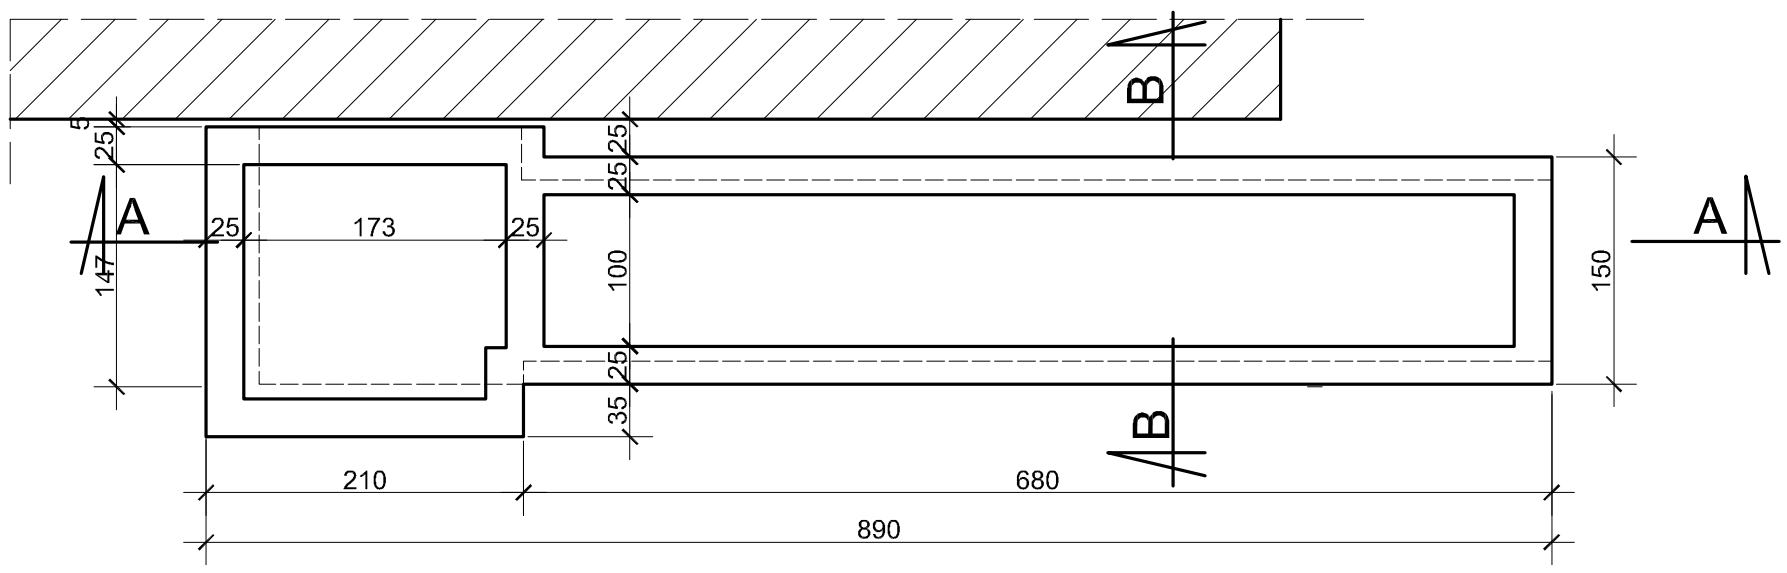

FUNDAMENTY

Uwagi:
1. Elementy balustrady ze stali nierdzewnej satynowanej.
2. Nawierzchnia pochylni, schodów i spocznika z płyt granitowych gr.3cm, podstopnice z płyt gr. 1cm o fakturze płomieniowanej.
3. Murki powyżej terenu wykonać w formie tzw. betonu architektonicznego i zabezpieczyć impregnatem do betonu
4. Rozpatrywać z rysunkiem rzutu - nr 2.

Pracownia projektowa A.F.PROJEKT
44-100 Gliwice, ul. Świętej Katarzyny 2/5
kom/tel. 604 842 926/ 32 793 03 22
e-mail: afprojekt@vp.pl

INWESTOR	Zarząd Budynków Miejskich II Towarzystwo Budownictwa Społecznego Sp. z o.o. ul. Warszawska 35 b, 44-100 Gliwice
OBIEKT	Teren przy budynku mieszkalno-użytkowym ul. Warmińska 8, 44-102 Gliwice
PROJEKT	DOSTOSOWANIE SIEDZIBY RADY DZIELNICY ŻERNIKI DLA OSÓB NIEPEŁNOSPRAWNYCH PROJEKT POCHYLNI DLA NIEPEŁNOSPRAWNYCH I UTWARDZENIA TERENU
TEMAT RYSUNKU	PRZEKROJE, RZUT POSADOWIENIA I WIDOK — skala 1:50 1:20
PROJEKTOWAŁ	arch. ADAM FIDYKA 9/99 — 11.2023
	nr rysunku 3