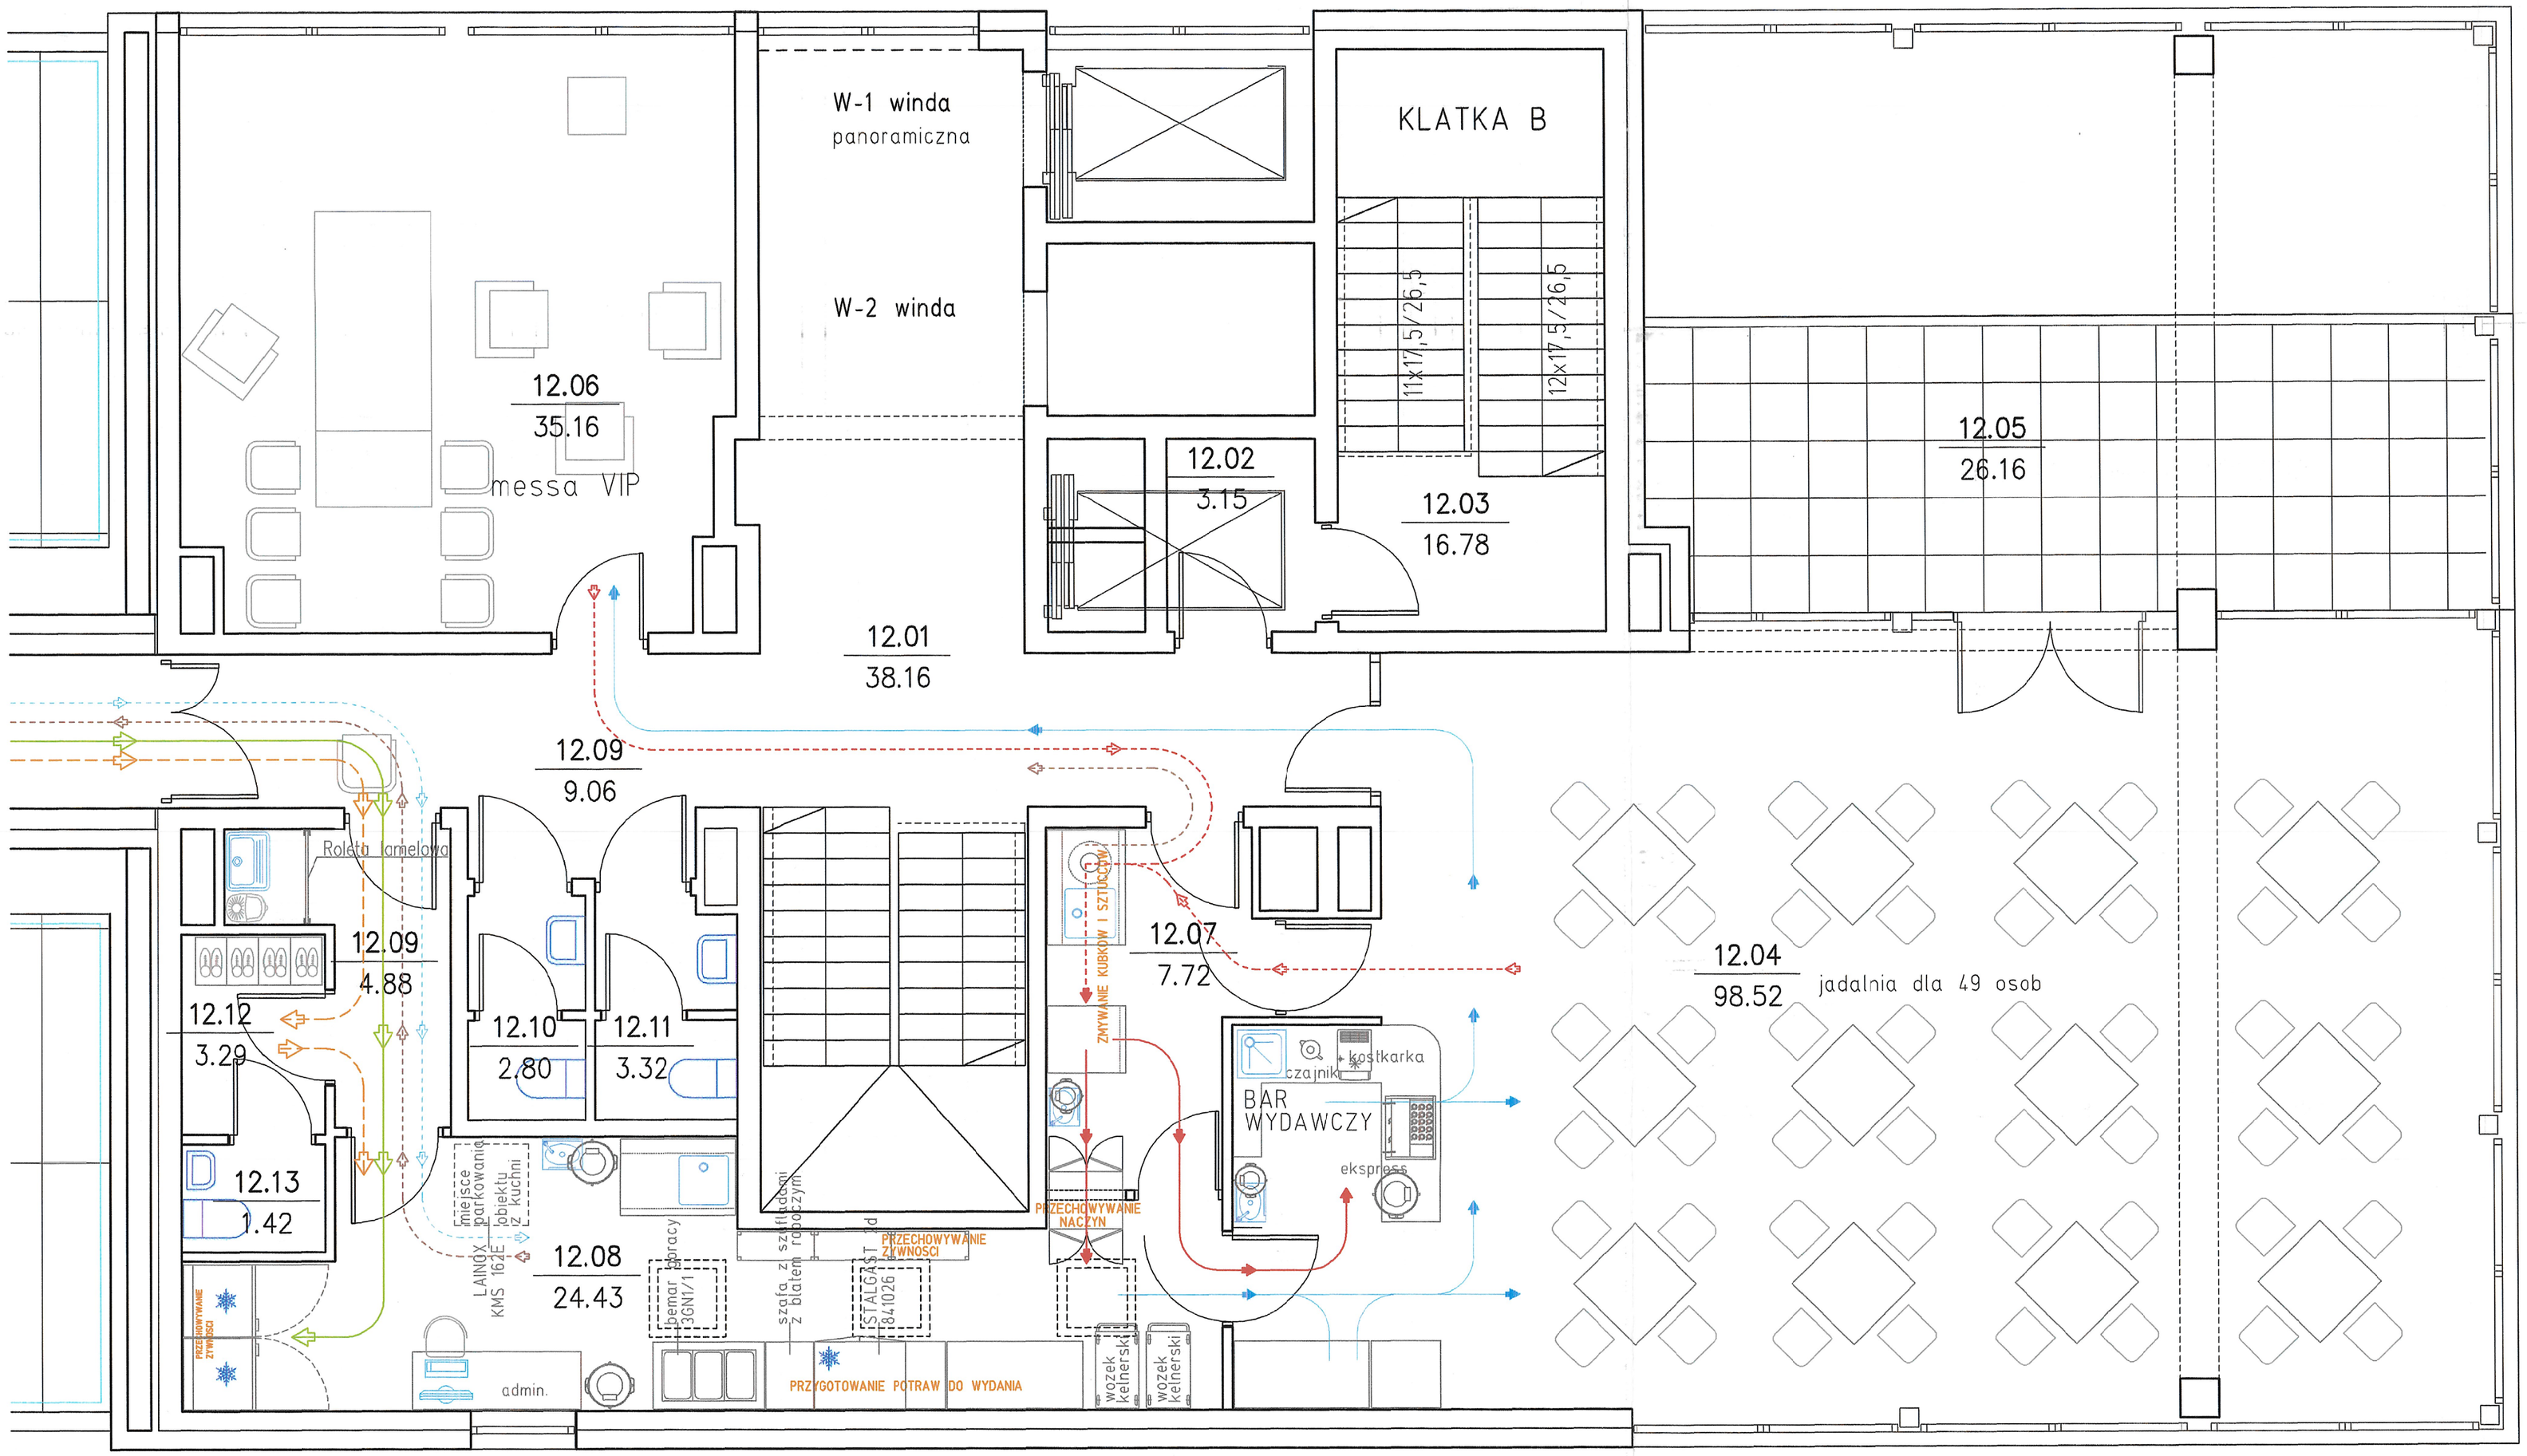

BILANS POWIERZCHNI

POZIOM 12

NR POM.	NAZWA POMIESZCZENIA	RODZAJ POSADZKI	POW. PODŁOGI	POW. H>190cm
12.01	komunikacja ogolna	gres	38.16	38.16
12.02	przedsionek pozarowy	gres	3.15	3.15
12.03	klatka ewakuacyjna B	gres	16.78	16.78
12.04	messa dla 49 osob	gres	98.52	98.52
12.05	wewnetrzny taras widokowy	gres	26.16	26.16
12.06	messa VIP	gres	35.16	35.16
12.07	zmywalnia	gres	7.72	7.72
12.08	kuchnia przygotowalnia	gres	24.43	24.43
12.09	przedsionek kuchni	gres	4.88	4.88
12.10	ubikacja kobiet	gres	2.80	2.80
12.11	ubikacja męska	gres	3.32	3.32
12.12	szatnia personelu	gres	3.29	3.29
12.13	ubikacja opersonelu	gres	1.42	1.42
12.14	przecsionek windy 3	gres	8.25	8.25
12.15	klatka ewakuacyjna A	gres	15.84	15.84
12.16	korytarz ewakuacyjny gosp	gres	44.33	44.33
12.17	pom. techniczne	gres	13,55	13,55
	OGÓŁEM SUMA POWIERZCHNI		**349,69**	**349,69**

POMORSKI URZĄD WOJEWÓDZKI
W GDAŃSKU
WYDZIAŁ INFRASTRUKTURY

LEGENDA (obiekty nie opisane szczegółowo na rysunku)

WYPOSAŻENIE SANITARNE

- Zlewy 1-komorowe
- Zlew do celów porządkowych montowany na wys.~50 cm
- Umywalka z wylewką uruchamianą bezdotykowo
- Stoły robocze zintegrowane z nlecką zlewu
- Pojemniki na odpady

WYPOSAŻENIE TECHNOLOGICZNE

- Regały składowe
- Stoły robocze
- Stół z otworem w blacie

INNE OZNACZENIA

- Znacznik urządzeń chłodniczych
- Miejsca przewidziane na ustawianie urządzeń mobilnych

DROGI TECHNOLOGICZNE

- dojścia pracowników
- dostaw żywności
- transportu brudnych naczyń
- transportu czystych naczyń
- transportu półproduktów
- transportu potraw gotowych
- transportu odpadów

12 PIĘTRO

RZUT POZ. ~~DACHU~~	SKALA 1:50
TECHNOLOGIA PIONU ŻYWIENIA	BRANŻA: Technologia
BUDYNEK WIELOFUNKCYJNY AKADEMII MARYNARKI WOJENNEJ GDYNIA UL. SMIDOWICZA 69	UMOWA –
	FAZA P.B.
	DATA 04.2021.
mgr inz. arch. PIOTR LOCH	podpis
specjalnosc nr upr. budowlanych członek izby — architektura bez ograniczeń, konstrukcja, kierowanie robotami, ocena stanu techn. z ograniczeniami Nr 6183/Gd/94 Członek Izby PO-0283	
KOWALSKI architekci sp. z o.o. 81-574 GDYNIA ul. Stolemow 44 tel.+(58) 66 00 105	
KOWALSKI architekci sp. z o.o. 81-574 GDYNIA ul. Stolemow 44 tel.+(58) 66 00 105	T2

67