OŚ A-A

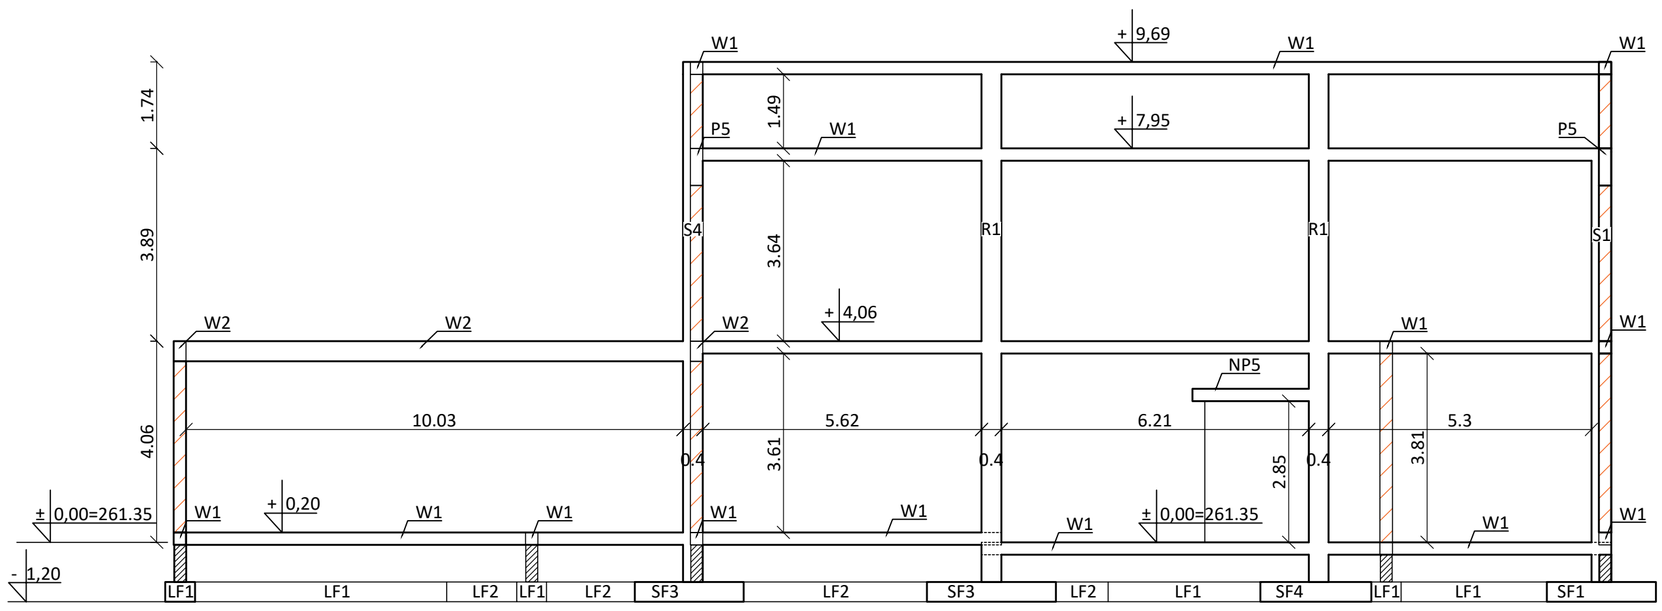

stal: RB500
beton C30/37 F150
otulina nominalna: c_{nom}=50mm

D:\DWK\DWK projekt\logo tabelka kopia.jpg			
Nazwa i adres obiektu	Publiczna Szkoła Podstawowa im. Adama Mickiewicza Bór Zajaciński 78, 42-141 Przystajń		
Inwestor	Gmina Przystajń ul. Częstochowska 5 42-141 Przystajń		
Nazwa zadania	Budowa sali gimnastycznej przy Szkole Podstawowej w Borze Zajacińskim		
Nazwa rysunku	Rozmieszczenie elementów żelbetowyc oś A-A		
Projektant	mgr inż. Paweł Grzybek LOD/2976/PWBKb/16		
Data opracowania	Skala	Umowa	Nr rysur
grudzień 2018	1:100		WKE 1.5a