INWENTARYZACJA KOTŁOWNI - INSTALACJE

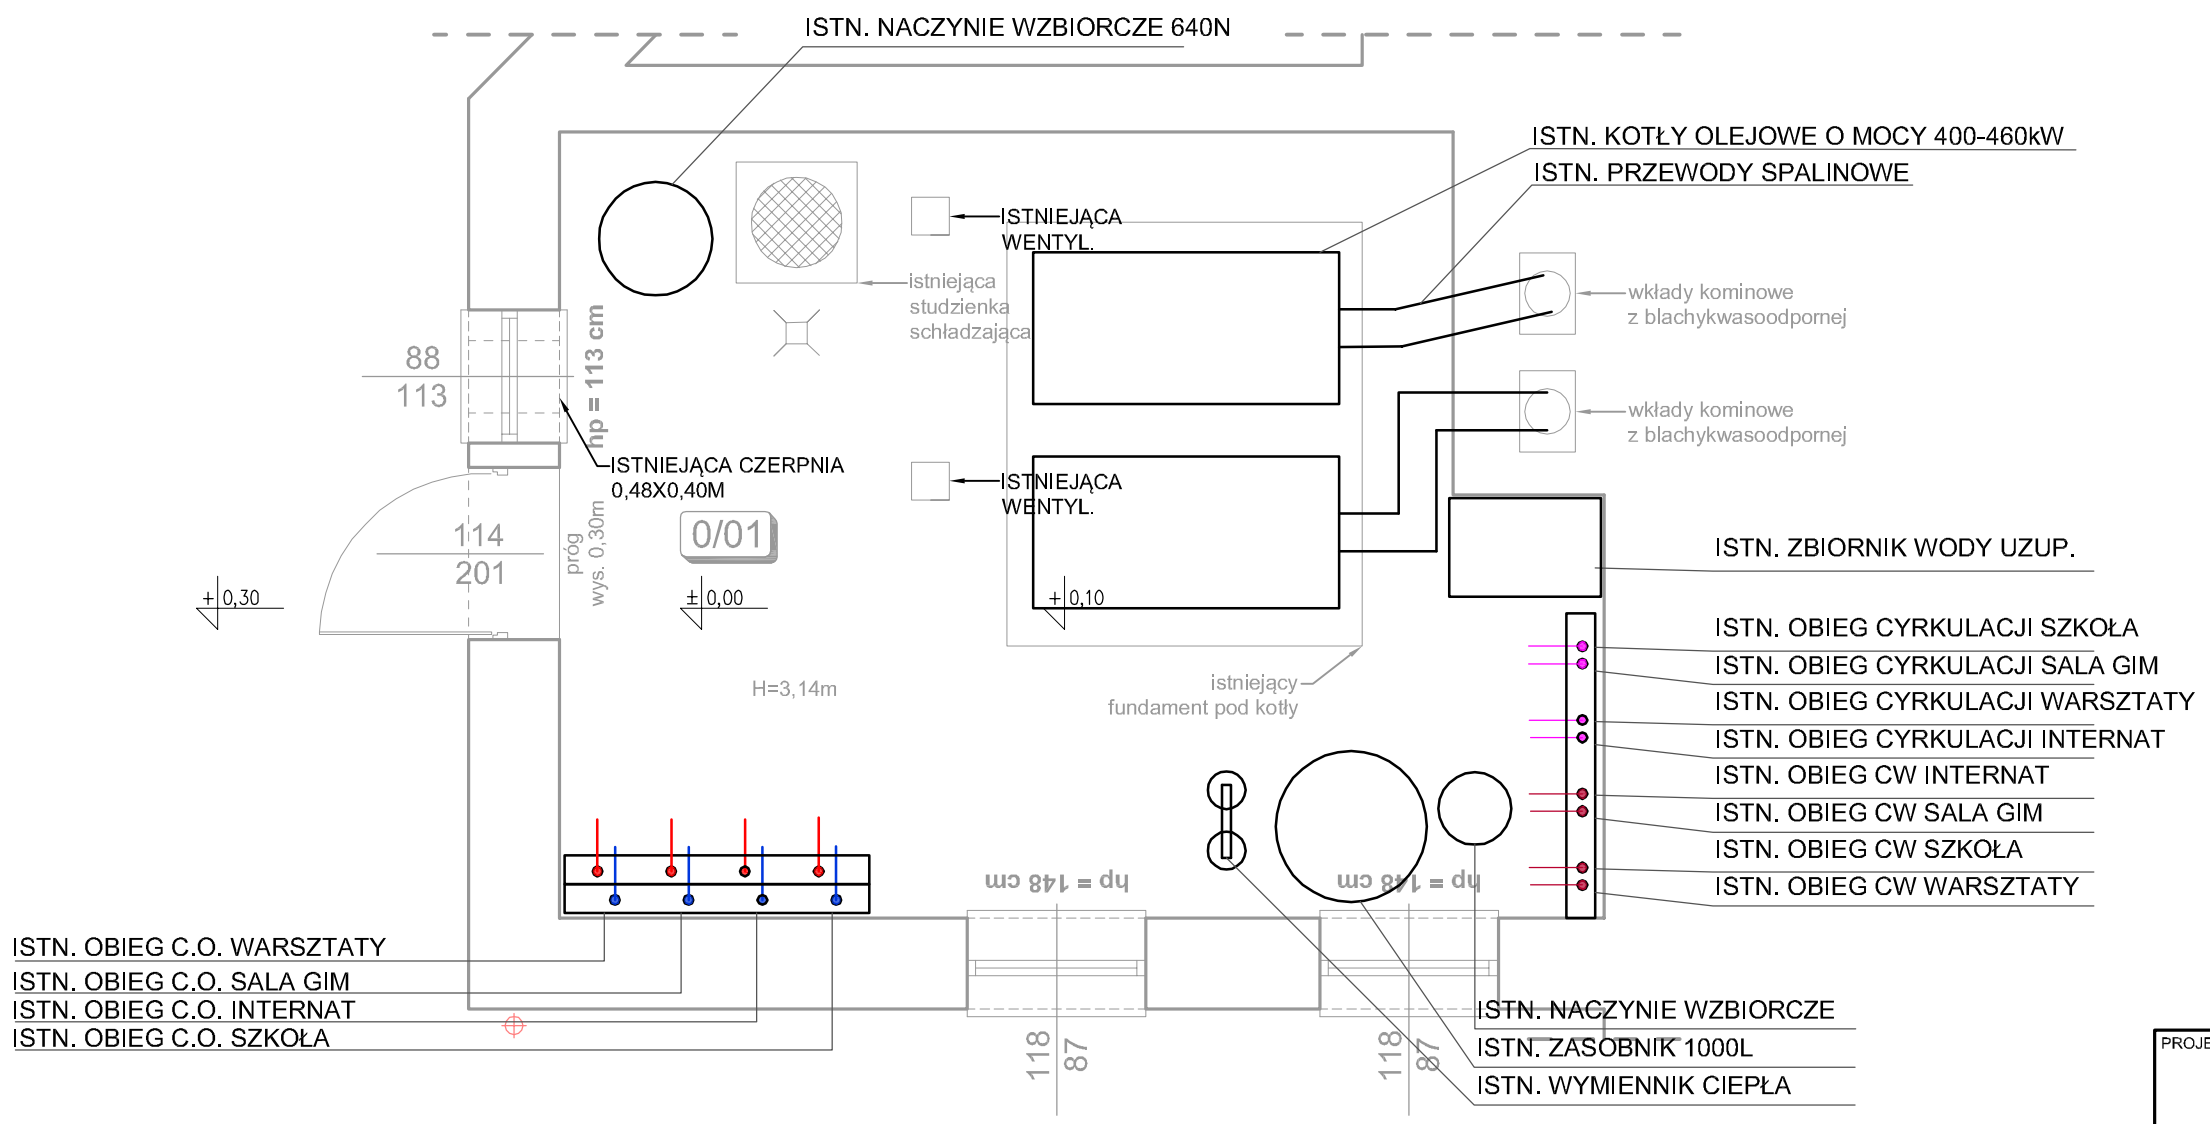

ZESTAWIENIE POWIERZCHNI

NR	NAZWA POMIESZCZENIA	POWIERZCHNIA (m²)	WYSOKOŚĆ POM. (m)	WYKOŃCZENIE POSADZKI	WYKOŃCZENIE ŚCIAN	WYKOŃCZENIE SUFITÓW
0/01	KOTŁOWNIA	33,53	3,25	GRES	PŁYTKI SZKLIWIONE DO WYS. 2,5m/FARBA AKRYLOWA	FARBA AKRYLOWA

PROJEKT:
BUDOWA INSTALACJI GAZOWEJ ORAZ PRZEBUDOWA INSTAALCJI CENTRALNEGO OGRZEWANIA I KOTŁOWNI W ZESPOLE SZKÓŁ PONADPODSTAWOWYCH IM. J. KILIŃSKIEGO W ZELOWIE

LOKALIZACJA INWESTYCJI:
Zespół Szkół Ponadpodstawowych im. J. Kilińskiego w Zelowie
ul. Kilińskiego 5
98-120 Zelów

TYTUŁ RYSUNKU:
INWENTARYZACJA KOTŁOWNI - INSTALACJE

SKALA: **1:50**

DATA: **12. 2020**

BRANŻA: **INSTALACJE SANITARNE**

PODPIS:

FAZA: **P/B**

PROJEKTANT: mgr inż. **Jakub Mik** — upr. bud. LOD/2149/POOS/13 do proj. w specjalności instalacyjnej bez ograniczeń

NR RYSUNKU: **S/01**

SPRAWDZAJĄCY: mgr inż. **Marcin Śledź** — upr. bud. LOD/0993/PWOS/08 do proj. w specjalności instalacyjnej bez ograniczeń

NR STRONY: **S24**