
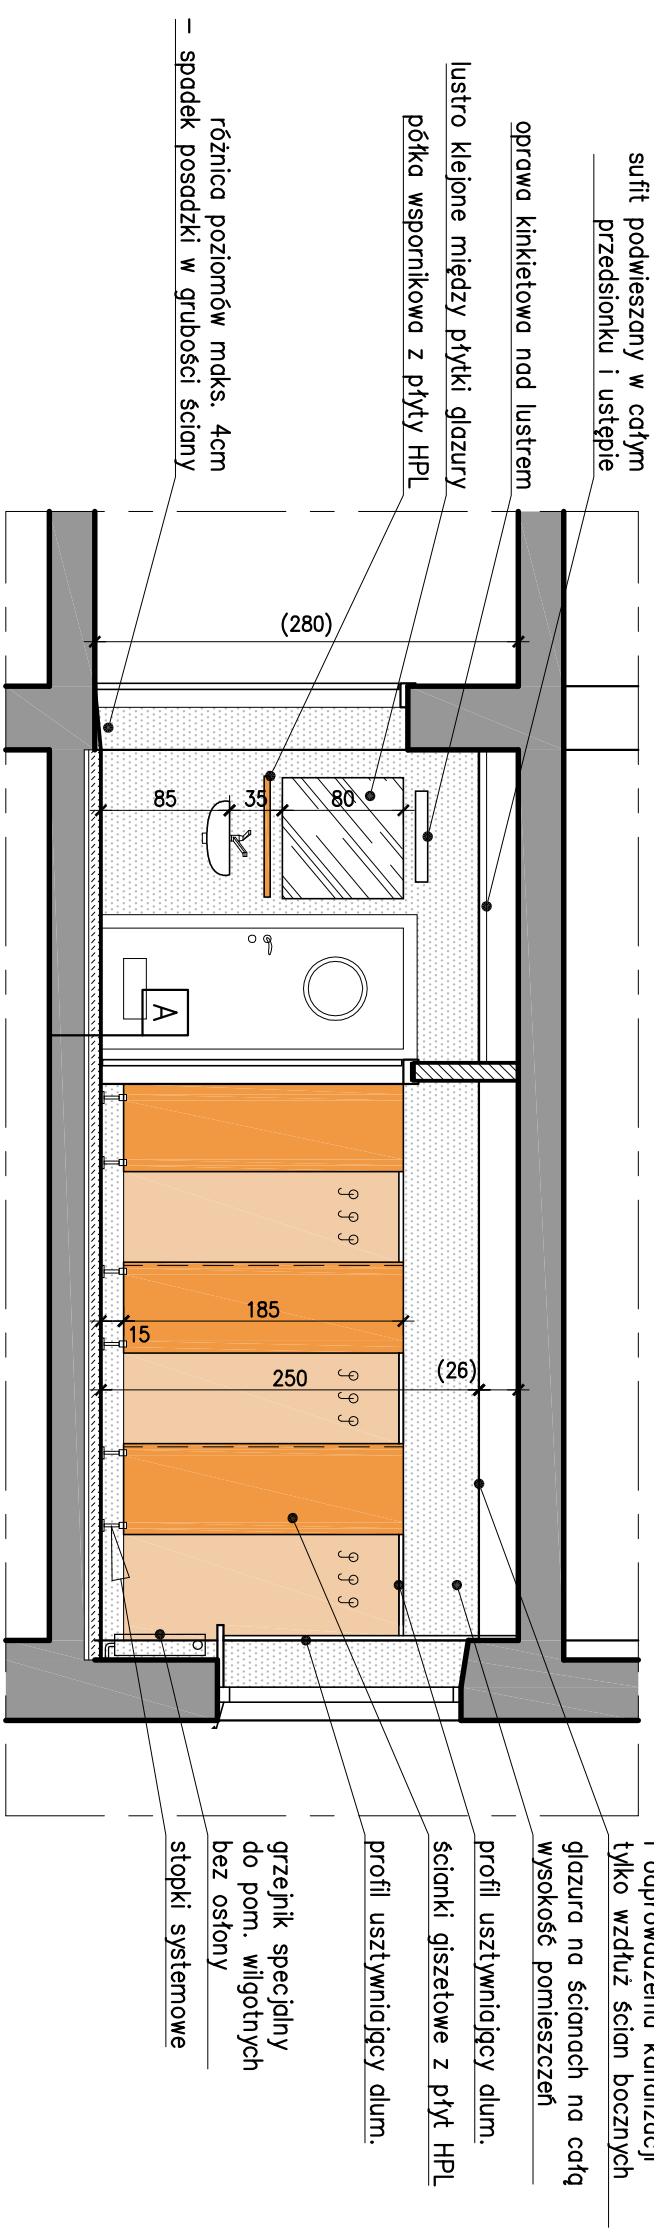


A	Posadzka w natryskach
1,5cm	płytki gresowe na kleju
	Izolacja wodna w płynie.
5,0–8,0cm	Szlichta zbroj. ze spadkiem 1,5%
	folia poślizgowa
	izolacja wodna z papy lub folii
0,5cm	wylewka samopoziomująca
27,0cm	strop DMS istniejący
	oczyszczony z warstw posadzkowych
1,0cm	Tynk wewnętrzny

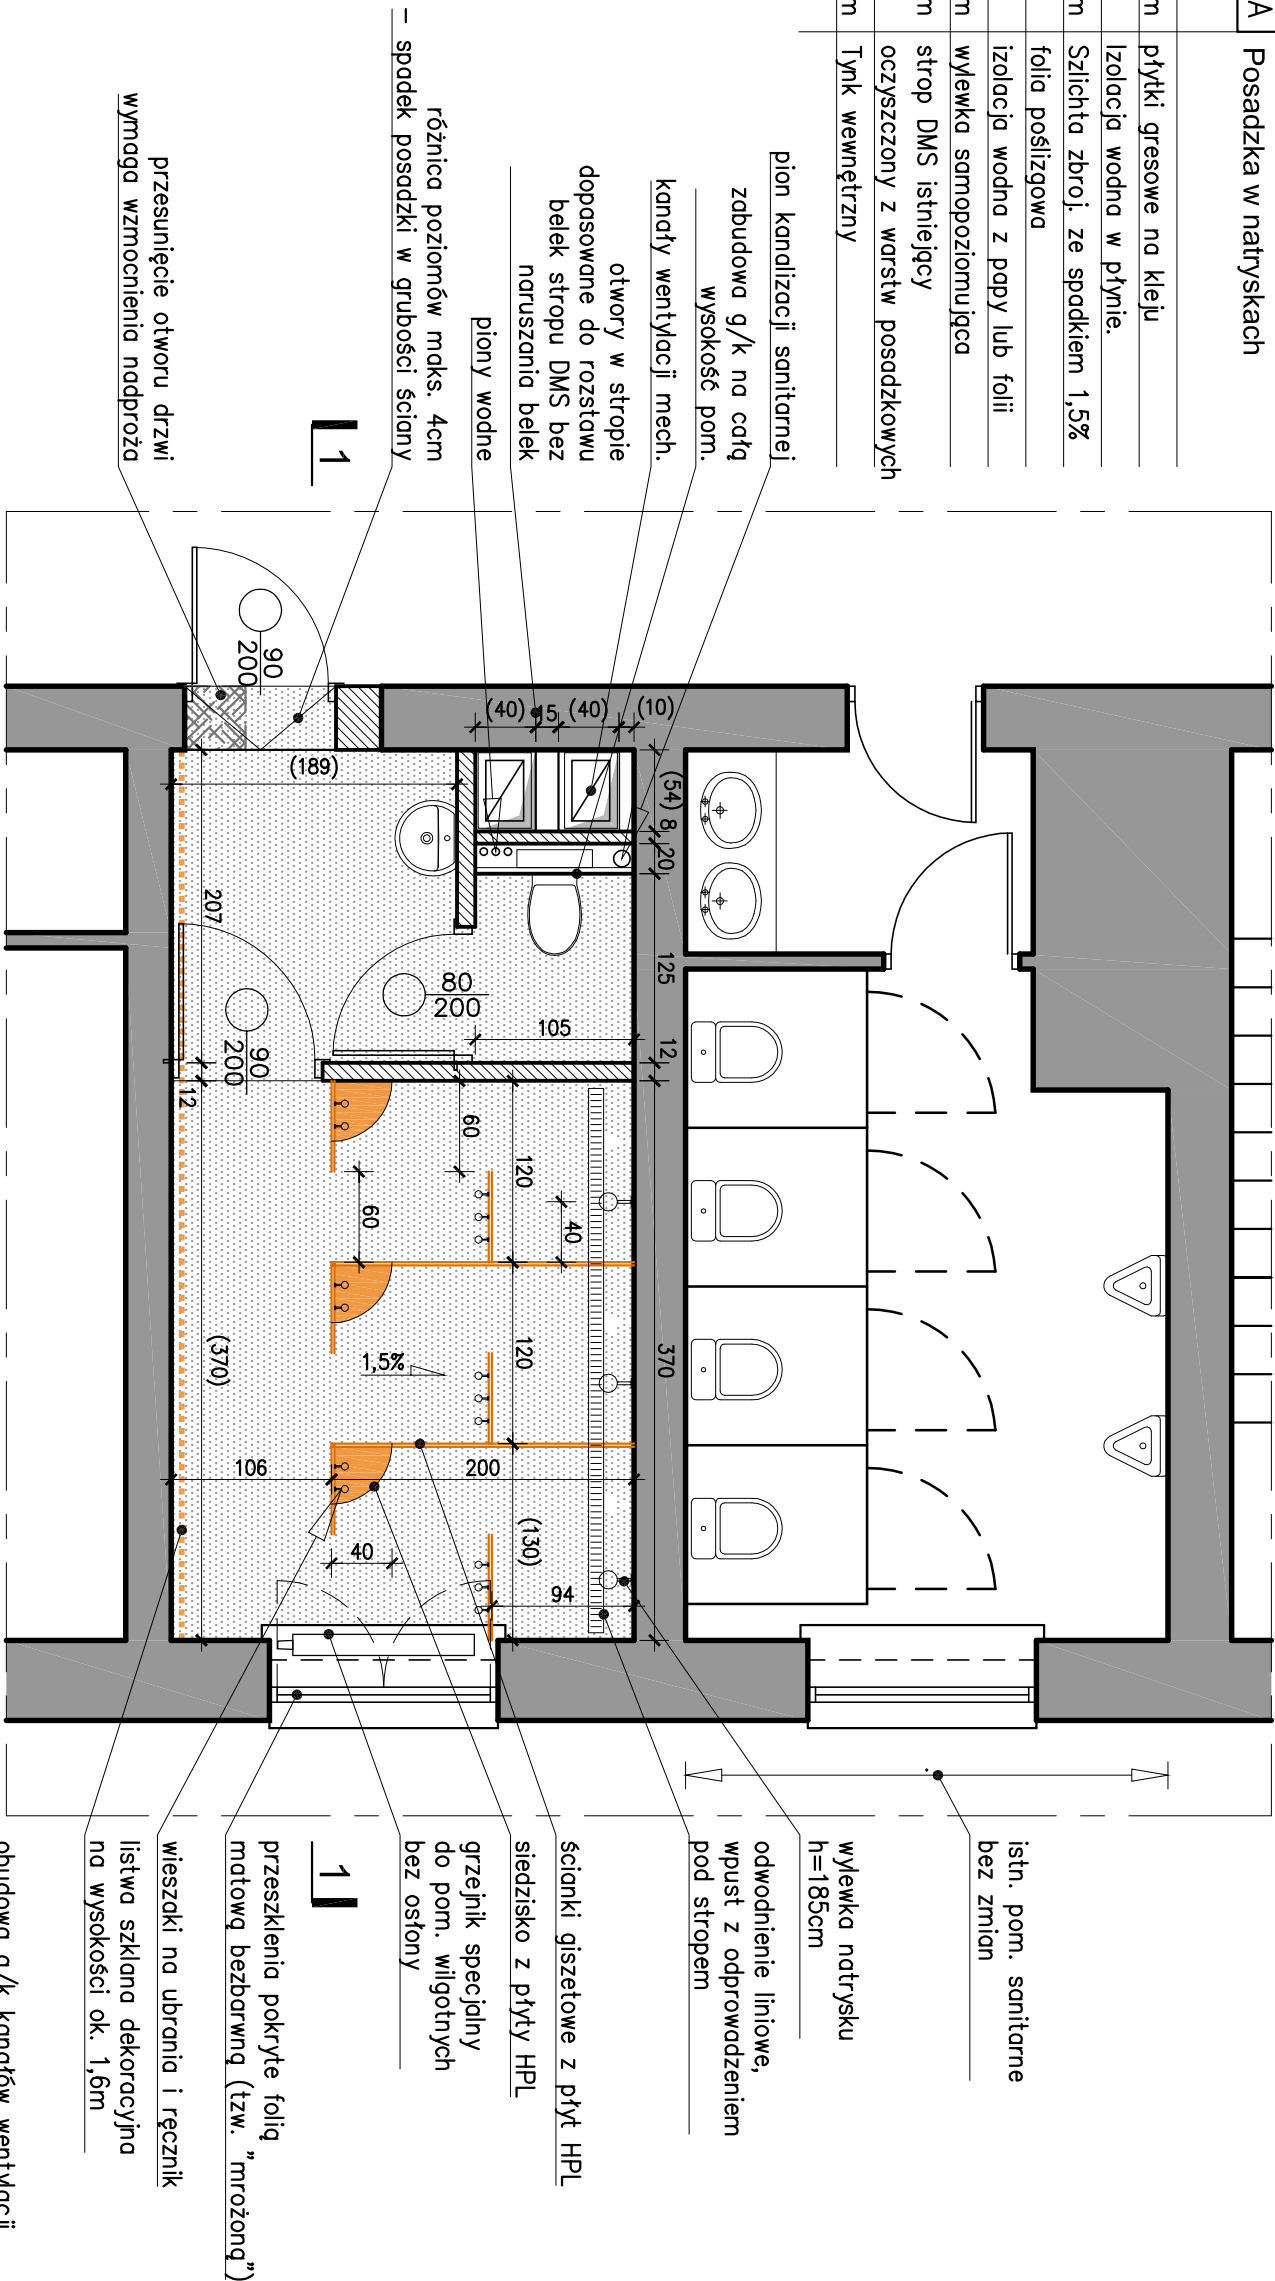

KOLORYSTYKA:

Płyty laminatu HPL
(ścianki giszetowe)

	Natryski damskie - poziom +1 pomarańczowy RAL 2004
	Natryski męskie - poziom +2 zielony RAL 6018
	Natryski damskie - poziom +3 czerwony RAL 3000
	Natryski męskie - poziom +4 niebieski RAL 5012
	sufity malowane na biało
	Płytki ceramiczne - ściany NOVA GALA seria CONCEPT 30x60cm poziomo kolor CN 99 Poler (białe)
	gres - podłogi NOVA GALA seria CONCEPT 60x60cm kolor CN 13 Natura (jasny szary)

JEDNOSTKA PROJEKTOWA:	WODZK INSTALACJI BUDOWLANICH HYDROTECHNIKI I INŻYNIERII ŚRODOWISKA 00-653 WARSZAWA, UL. NOWOWIEJSKA 20
INWESTYCA:	PRZEBUDOWA POMIESZCZEN I BUDOWA NOWEGO PIONU SANITARNEGO W DOMU STUDENCKIM P.W. "USTRONIE" UL. KSIECIA JANUSZA 39 W WARSZAWIE
INWESTOR:	POLITECHNIKA WARSZAWSKA Pl. Politechniki 1, 00-661 Warszawa
FAZA:	PROJEKT KONCEPCYJNY
RYSUJEK:	RZUT I PRZEKRÓJ POM. NATRYSKÓW (konc. typowy)
BRANŻA:	ARCHITEKTURA
PROJEKTANT:	NR UPRAWNIENI
mgr inż. arch. Bartłomiej Woźnicki	WA 010/06
OPRACOWAŁ:	
DATA:	09.2020
SKALA:	1:50
NUMER RYS:	A-01

Wszystkie prawa zastrzeżone. Ten rysunek objęty jest PRAWEM AUTORSKIM
Nie wolno kopiować bez zgody autorów. Nie składować wymiarów z rysunku.
Rozpostrzynać łącznie z opisem.