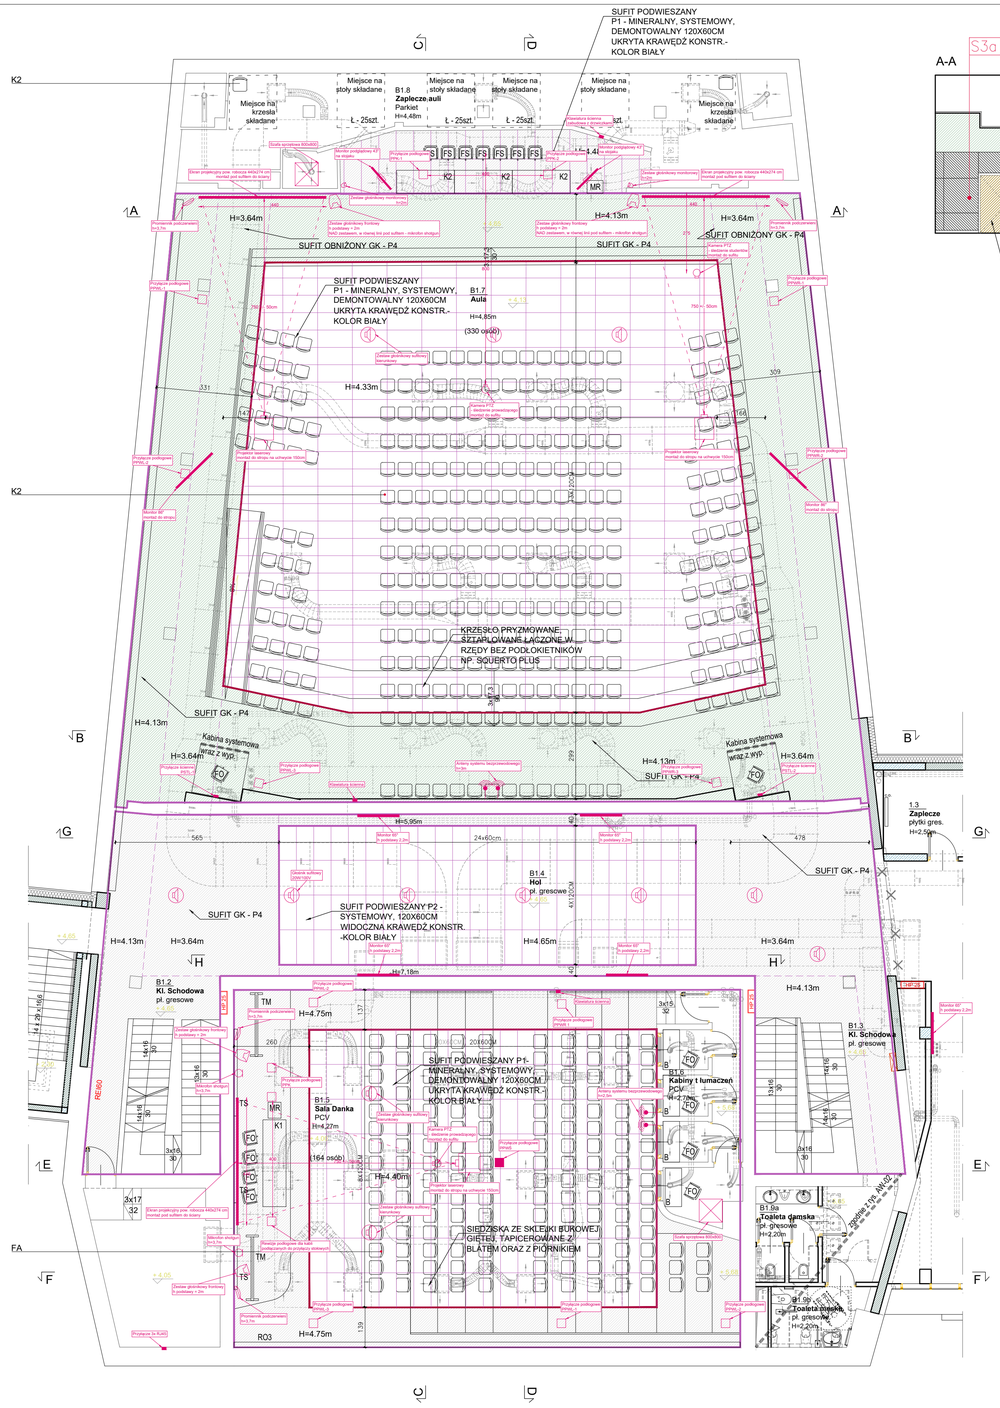

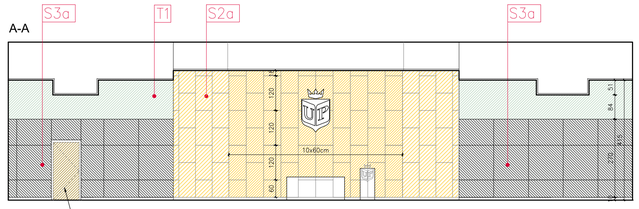

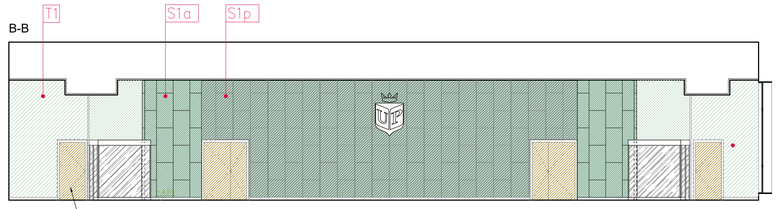

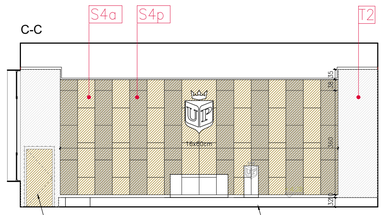

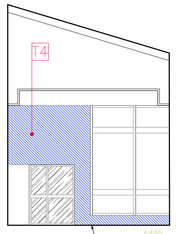

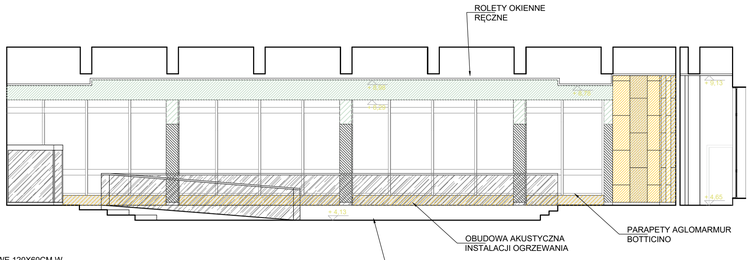

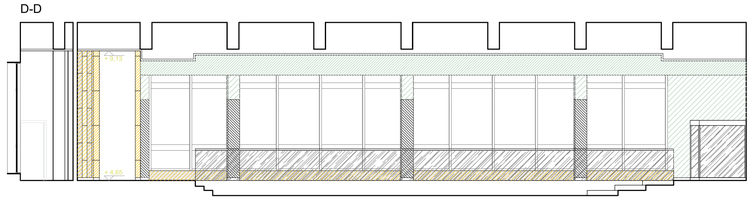

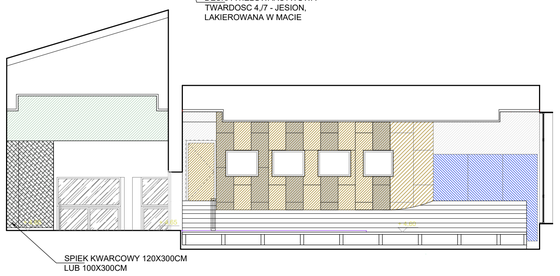

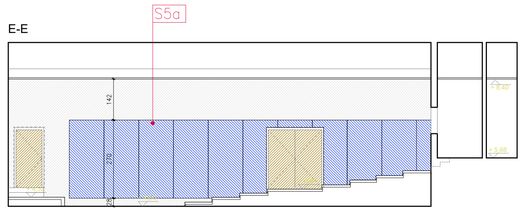

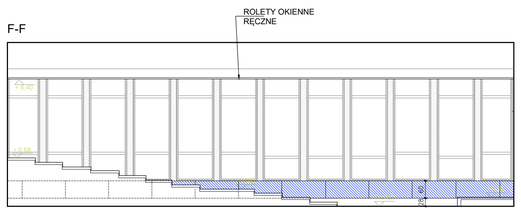

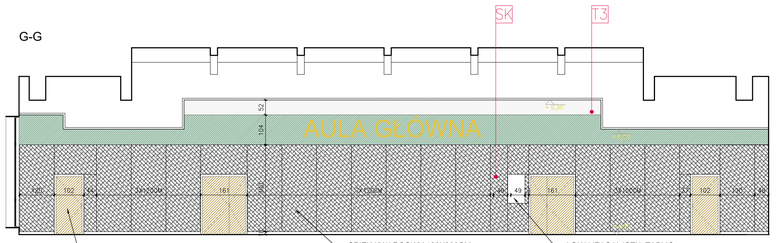

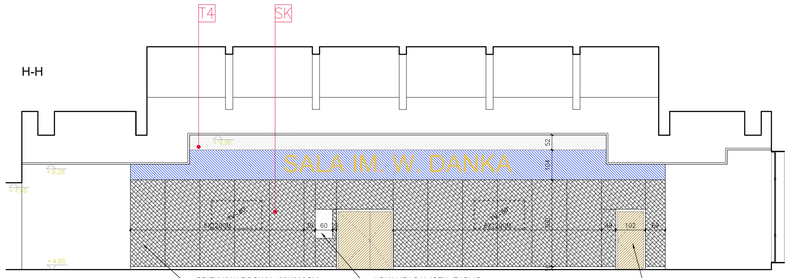

AULA GŁÓWNA

- T1 — ściana malowana farbą lateksową kolor mięta sto 36135
- S1a — ściana akustyczna z paneli FARMACEL PEŁNYCH kolor BUTELKOWA ZIELEŃ - RAL 6005 wym. standard 1200x600
- S1p — ściana akustyczna z paneli FARMACEL PERFOROWANYCH kolor BUTELKOWA ZIELEŃ - RAL 6005 wym. standard 1200x600
- S2a — ściana akustyczna z paneli FARMACEL PEŁNYCH kolor ŻŁOTY - RAL 1036 wym. standard 1200x600
- S2p — ściana akustyczna z paneli FARMACEL PERFOROWANYCH kolor ŻŁOTY - RAL 1036 wym. standard 1200x600
- S3a — ściana akustyczna okładzina o konstrukcji widocznej kolor SZARY - RAL 7045 wym. standard 1200x1200
- S6a — ściana akustyczna z paneli FARMACEL PEŁNYCH kolor SZARY - RAL 7045 wym. standard 1200x600

SALA W. DANKA

- T2 — ściana malowana farbą lateksową kolor JASNY SZARY - RAL 7047
- S4a — ściana akustyczna z paneli FARMACEL PEŁNYCH kolor JASNY DĄB - wym. standard 1200x600
- S4p — ściana akustyczna z paneli FARMACEL PERFOROWANYCH kolor JASNY DĄB - wym. standard 1200x600
- S5a — ściana akustyczna okładzina o konstrukcji widocznej kolor NIEBIESKI - RAL 5015 wym. standard 1200x2700

HOL GŁÓWNY

- T3 — ściana malowana farbą lateksową kolor BUTELKOWA ZIELEŃ
- T4 — ściana malowana farbą lateksową kolor NIEBIESKI
- SK — spiek kwarcowy

UWAGI:
ILOŚCI ORAZ PARAMETRY WYPOSAŻENIA PRZEDSTAWIONO W TABELACH WYPOSAŻENIA ZAŁĄCZONYCH DO OPISU ARCHITEKTURY WNĘTRZ.
NINIEJSZY RYSUNEK STANOWI WYKAZ ROZMIESZCZENIA RUCHOMYCH I NIERUCHOMYCH ELEMENTÓW WYPOSAŻENIA, KTÓRE WYMAGAJĄ ZNACZĄCEJ POWIERZCHNI PRZECHOWYWANIA.

Obiekt:
RozbudowaI CZĘŚCI SKRZYDŁA BUDYNKU UNIWERSYTETU PEDAGOGICZNEGO POPRZEZ PRZEBUDOWĘ ŁĄCZNKA Z FUWKCJĄ GASTRONOMICZNĄ ORAZ NADBUDOWĘ CZĘŚCI ŁĄCZNIKA NA BUDYNKIEM AULA "B" BUDOWA ZWIDNI I PRZEJŚCIOWYCH PUŁĘ MIĘDZY BUDYNKIEM "A" I PROJEKTOWANYM ŁĄCZNIKIEM. PRZEBUDOWA I ADAPTACJA POMIESZCZEŃ W BUDYNKU "A" ORAZ ŁĄCZNIKU ZE SCHODKIEM LEWNAWCOWYM I PRZY BUDYNKU "B", WRAZ Z PRZEBUDOWĄ I RozbUDOWĄ INSTALACJI WEWNĘTRZNYCH I ZEWNĘTRZNYCH, ZMIANĄ SPOSOBU OGRZEWANIA NA ELEKTRYCZNE, ELIMINACJĄ MEDYI, ALBAKT CZNĄ ALIEKTR, TELETOEIN, UPRZĄDZOPTOWARKOWANIEM TERENU NA DZ. NR 555, OBR 0003 KROWGRZA PRZY UL. PODCHORĄŻYCH 2 W KRAKOWIE.

Inwestor:
UNIWERSYTET PEDAGOGICZNY IM. KOMISJI EDUKACJI NARODOWEJ W KRAKOWIE
UL. PODCHORĄŻYCH 2, 30-084 KRAKÓW

ARP MANECKI SP. Z O.O. SP. K.
UL. WIELOPOLE 18B 31-072 KRAKÓW NIP: 6762574406 E-MAIL: ARP.BIURO@GMAIL.COM TEL.: (12) 422 55 70

FUNKCJA	NAZWISKO	NR UPRAW.	SPECJALNOŚĆ	PODPIS
Projektant generalny	mgr inż. arch. M.MANECKI	MPOIA/036/2009	Architektura	
Projektant:	mgr inż. arch. D.MAŻUR	MPOIA/119/2019	Architektura	
	mgr inż. arch. M.OSJDOWSKI		Architektura	
Sprawdzający:	mgr inż. arch. M.ŚLEBIODA	MPOIA 019/2003	Architektura	

Stadium: NADZÓR 2

Treść rysunku: ARANŻACJA WNĘTRZ Z PROJ. ROZMIESZCZENIA I WYPOSAŻENIA URZĄDZEŃ - 1

Data: LIPIEC 2022

Skala: 1:100

Nr rysunku: AW-01 N-02