


Rzut fundamentów

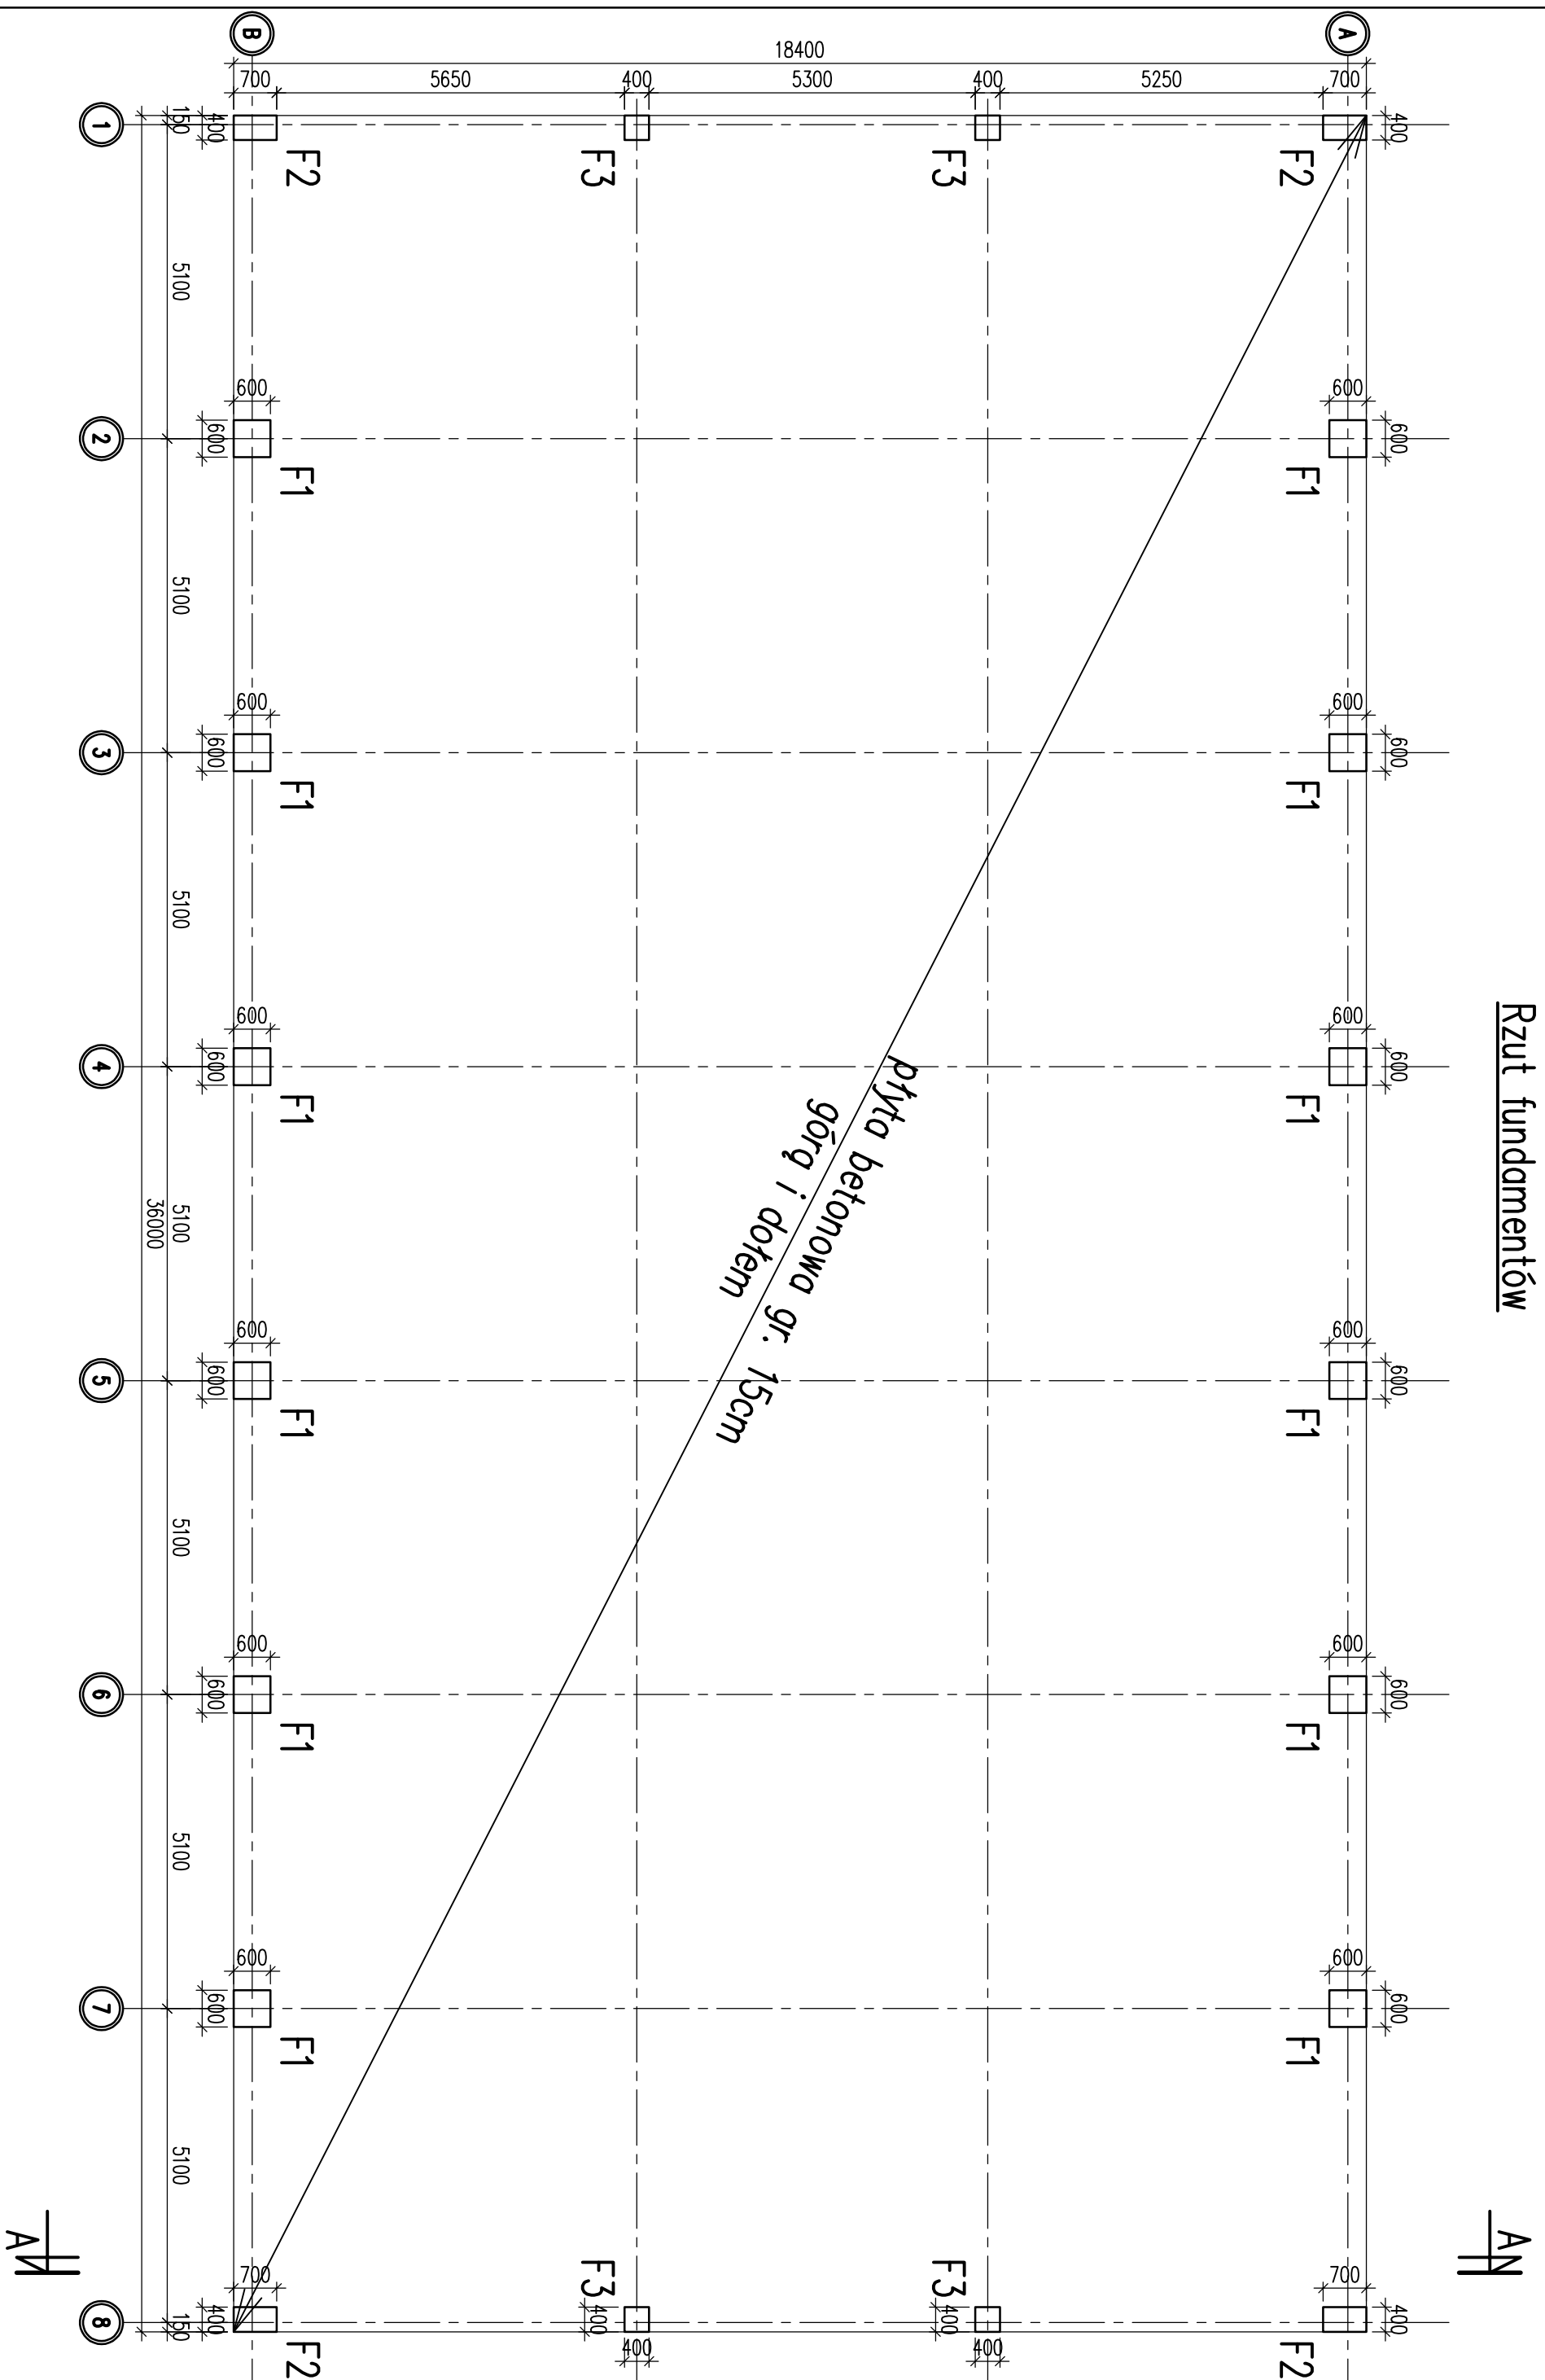

Beton C20/25
Stal zbrojeniowa B500SP
Otulina 20mm

- UWAGI:**
1. Wymiary podano w [mm], poziomy w [m].
 2. Wszystkie wymiary sprawdzić na miejscu budowy.
 3. Rysunek rozpatrzyć łącznie z pozostałą dokumentacją projektową.
 4. Nie składować z rysunku.

IB INVEST Sp. z o.o. 41-800, Zabrze, ul. Jana Matejki 43 www.ibinvest.pl, biuro@ibinvest.pl NIP: 6482790988 REGON: 380814107		SPOSÓB RZUTOWANIA - EUROPEJSKI PW Branża: Kon.-Bud.	
INWESTYCJA:	BUDOWA KORTU TENISOWEGO O NAWIERZCHNI TWARDEJ WRAZ Z ZADASZCZENIEM O STALEJ KONSTRUKCJI W OPALENICY	DATA:	12.2022
ADRES INWESTYCJI:	Stadion Miejski Klubu Sportowego PROMIENI, Opalenica, Parkowa 48 działka o nr ewid. 223/8 w Opalenicy, obręb ewid. 301505_4,0001 Opalenica	SKALA:	1:100
INWESTOR:	GMINA OPALENICA ul. 3 Maja 1, 64-330 Opalenica	REWIZJA:	00
TEMAT RYSUNKU	Rzut fundamentów	NR RYSUNKU:	227-PW-K4.001
PROJEKTOWAŁ:	mgr inż. Wojciech Janas	NR UPR:	PODPIS:
OPRACOWAŁ:	mgr inż. Wojciech Janas	SLK/7081/PWBKB/16	
SPRAWDZIŁ:	mgr inż. Daniel Klimek	SLK/2757/POOK/09	

Niniejszy rysunek stanowi własność firmy IB INVEST Sp. z o.o. Kopowanie, wykorzystywanie całości lub fragmentów opracowania jest zabronione (Ustawa "O prawie autorskim i prawach pokrewnych" Dz.U. nr Z4 z 1994 r.)