

SZ1 ŚCIANA ZEWNĘTRZNA

1.5 cm	TYNK SILIKONOWY
16.0 cm	STYROPIAN GOLD FASADA EPS-S 0036
24.0 cm	BŁOCZKI GAZOBETONOWE
1.0 cm	TYNK CEM.-WAP.

SZ2 ŚCIANA ZEWNĘTRZNA

1.5 cm	KLINKIEROWE PŁYTKI ELEWACYJNE
12.0 cm	POLISTYREN EKSTRUOWANY XPS-S 0036
24.0 cm	BŁOCZKI GAZOBETONOWE
1.0 cm	TYNK CEM.-WAP.

SF2 ŚCIANA FUNDAMENTOWA

24.0 cm	BŁOCZKI FUNDAMENTOWE
	GRUNT WODNY BITUMICZNY POWŁ. HYDROIZOLACYJNA
	KLEJ STYRBIT ALL SEASON
10.0 cm	STYROPIAN EPS 120 GOLD FUNDAMENT (Termo Organika)
	POWŁOKA HYDROIZOLAC. (TRZECIA WARSTWA)
	FOLIA KUBEŁKOWA

D1 DACH

1.5 cm	DACHÓWKA CERAMICZNA LUB BETONOWA
	MEMBRANA WYSOKOPAROPRZEPUSZCZ.
4x6 cm	ŁACENIE
4x6 cm	KONTRŁATY
	PREFABRYKOWANY DŹWIGAR

P1 PODŁOGA PARTERU

2.0 cm	WARSTWA WYKOŃCZENIOWA
6.0 cm	WYLEWKA BETONOWA
20.0 cm	STYROPIAN EPS
	FOLIA PE
10.0 cm	WYLEWKA BETONOWA - BETON C8/10
10.0 cm	WARSTWA WYRÓWNAWCZA - PIASEK ZAGĘSZCZONY
	ZAGĘSZCZONY GRUNT RODZIMY

S1 STROP


2 cm	DESKOWANIE
	MEMBRANA PAROPRZEPUSZCZALNA
16 cm	PAS DOLNY DŹWIGARA
	WEŁNA MIN. UŁOŻONA MIĘDZY EL. PASA
6.0 cm	RUSZT Z PROFILI ALUMINOWYCH POD PŁYTY G-K
6.0 cm	WEŁNA MIN. MIĘDZY PROFILAMI
	FOLIA PE
2.5 cm	2x PŁYTA GKF (12,5 mm)

SW1 ŚCIANA WEWNĘTRZNA

1.5 cm	TYNK CEM.-WAP
18.0 cm	BŁOCZKI GAZOBETONOWE
1.5 cm	TYNK CEM.-WAP.

SW2 ŚCIANA WEWNĘTRZNA

1.5 cm	TYNK CEM.-WAP
12.0 cm	BŁOCZKI GAZOBETONOWE
1.5 cm	TYNK CEM.-WAP.

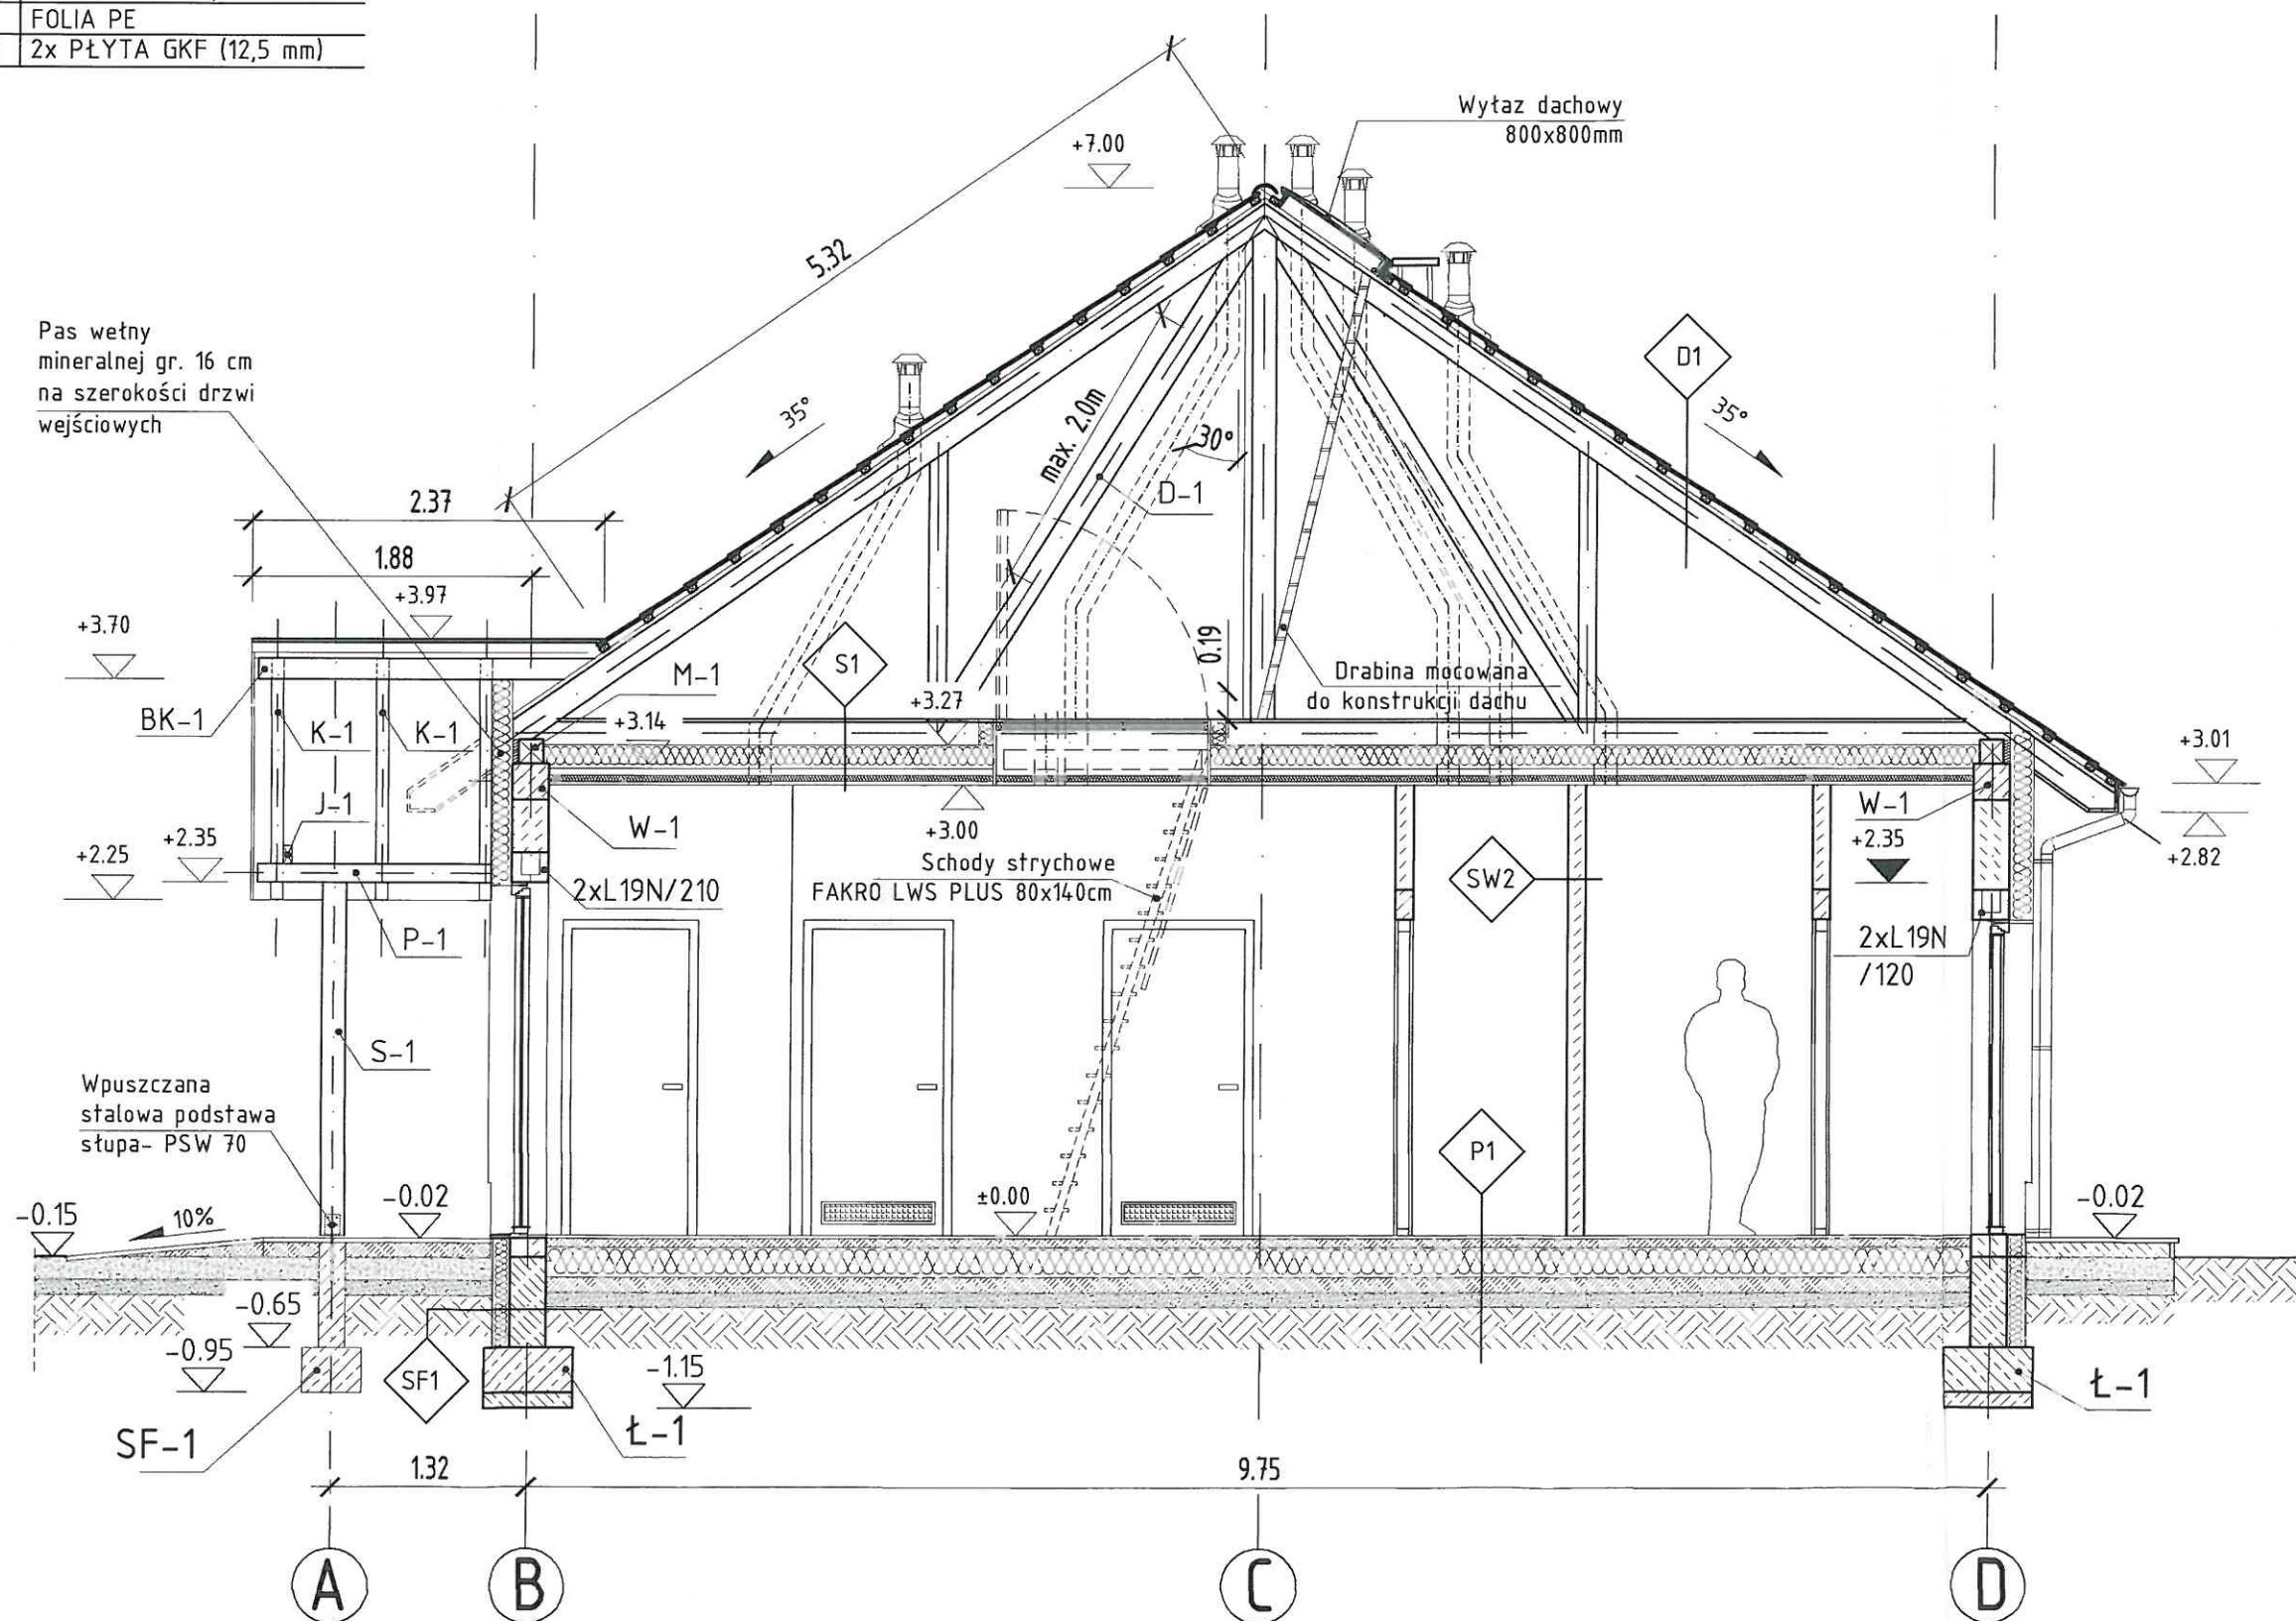

Ozn.	Opis zmiany	Podpis	Data
INWESTOR	Gminne Centrum Kultury w Cieszkowie ul. Gen. Władysława Sikorskiego 35 56-330 CIESZKÓW		
PROJEKTANT	Kwidzińska 71, 51-415 Wrocław e-mail: biuro@mestil.com.pl telefon: +48 71 750 61 67 www.mestil.com.pl		
OBIEKT	Budowa świetlicy wiejskiej oraz zbiornika ścieków sanitarnych na działce o nr ewid. 250/9 AM 1 w miejscowości Góry gm. Cieszków		
TEMAT RYSUNKU	PRZEKRÓJ A-A		
FUNKCJA Branża	IMIĘ I NAZWISKO	NR UPR.	PODPIS
PROJEKTANT Architektura	mgr inż. arch. Piotr Musielak	50/DSOKK/2013	
SPRAWDZIŁ Architektura	mgr inż. arch. Anna Ostrowska	53/2010/DSOIA	
RYSOWAŁ	mgr inż. Grzegorz Szydetko		
STADIUM PB	BRANŻA Architektura	DATA 02.2017	
SKALA 1:50	NR RYSUNKU 5_0		
FORMAT 594x297	Niniejszy rysunek stanowi własność firmy MESTIL. Kopowanie, wykorzystywanie całości lub fragmentów opracowania zabronione (Ustawa o prawie autorskim i prawach pokrewnych Dz.U. nr 24 z 1994 r.)		

SZ1	ŚCIANA ZEWNĘTRZNA
1.5 cm	TYNK SILIKONOWY
16.0 cm	STYROPIAN GOLD FASADA EPS-S 0036
24.0 cm	BŁOCZKI GAZOBETONOWE
1.0 cm	TYNK CEM.-WAP.

SZ2	ŚCIANA ZEWNĘTRZNA
1.5 cm	KLINKIEROWE PŁYTKI ELEWACYJNE
12.0 cm	POLISTYREN EKSTRUOWANY XPS-S 0036
24.0 cm	BŁOCZKI GAZOBETONOWE
1.0 cm	TYNK CEM.-WAP.

SF2	ŚCIANA FUNDAMENTOWA
24.0 cm	BŁOCZKI FUNDAMENTOWE
	GRUNT WODNY BITUMICZNY
	POWŁ. HYDROIZOLACYJNA
	KLEJ STYRBIT ALL SEASON
10.0 cm	STYROPIAN EPS 120 GOLD FUNDAMENT (Termo Organika)
	POWŁOKA HYDROIZOLAC. (TRZECIA WARSTWA)
	FOLIA KUBEŁKOWA


D1	DACH
1.5 cm	DACHÓWKA CERAMICZNA LUB BETONOWA
	MEMBRANA WYSOKOPAROPRZEPUSZCZ.
4x6 cm	ŁACENIE
4x6 cm	KONTRŁATY
	PREFABRYKOWANY DŹWIGAR

P1	PODŁOGA PARTERU
2.0 cm	WARSTWA WYKOŃCZENIOWA
6.0 cm	WYLEWKA BETONOWA
20.0 cm	STYROPIAN EPS
	FOLIA PE
10.0 cm	WYLEWKA BETONOWA - BETON C8/10
10.0 cm	WARSTWA WYRÓWNAWCZA - PIASEK ZAGĘSZCZONY
	ZAGĘSZCZONY GRUNT RODZIMY


S1	STROP
2 cm	DESKOWANIE
	MEMBRANA PAROPRZEPUSZCZALNA
16 cm	PAS DOLNY DŹWIGARA
	WEŁNA MIN. UŁOŻONA MIĘDZY EL. PASA
6.0 cm	RUSZT Z PROFILI ALUMINOWYCH POD PŁYTY G-K
6.0 cm	WEŁNA MIN. MIĘDZY PROFILAMI
	FOLIA PE
2.5 cm	2x PŁYTA GKF (12,5 mm)

SW1	ŚCIANA WEWNĘTRZNA
1.5 cm	TYNK CEM.-WAP
18.0 cm	BŁOCZKI GAZOBETONOWE
1.5 cm	TYNK CEM.-WAP.


SW2	ŚCIANA WEWNĘTRZNA
1.5 cm	TYNK CEM.-WAP
12.0 cm	BŁOCZKI GAZOBETONOWE
1.5 cm	TYNK CEM.-WAP.

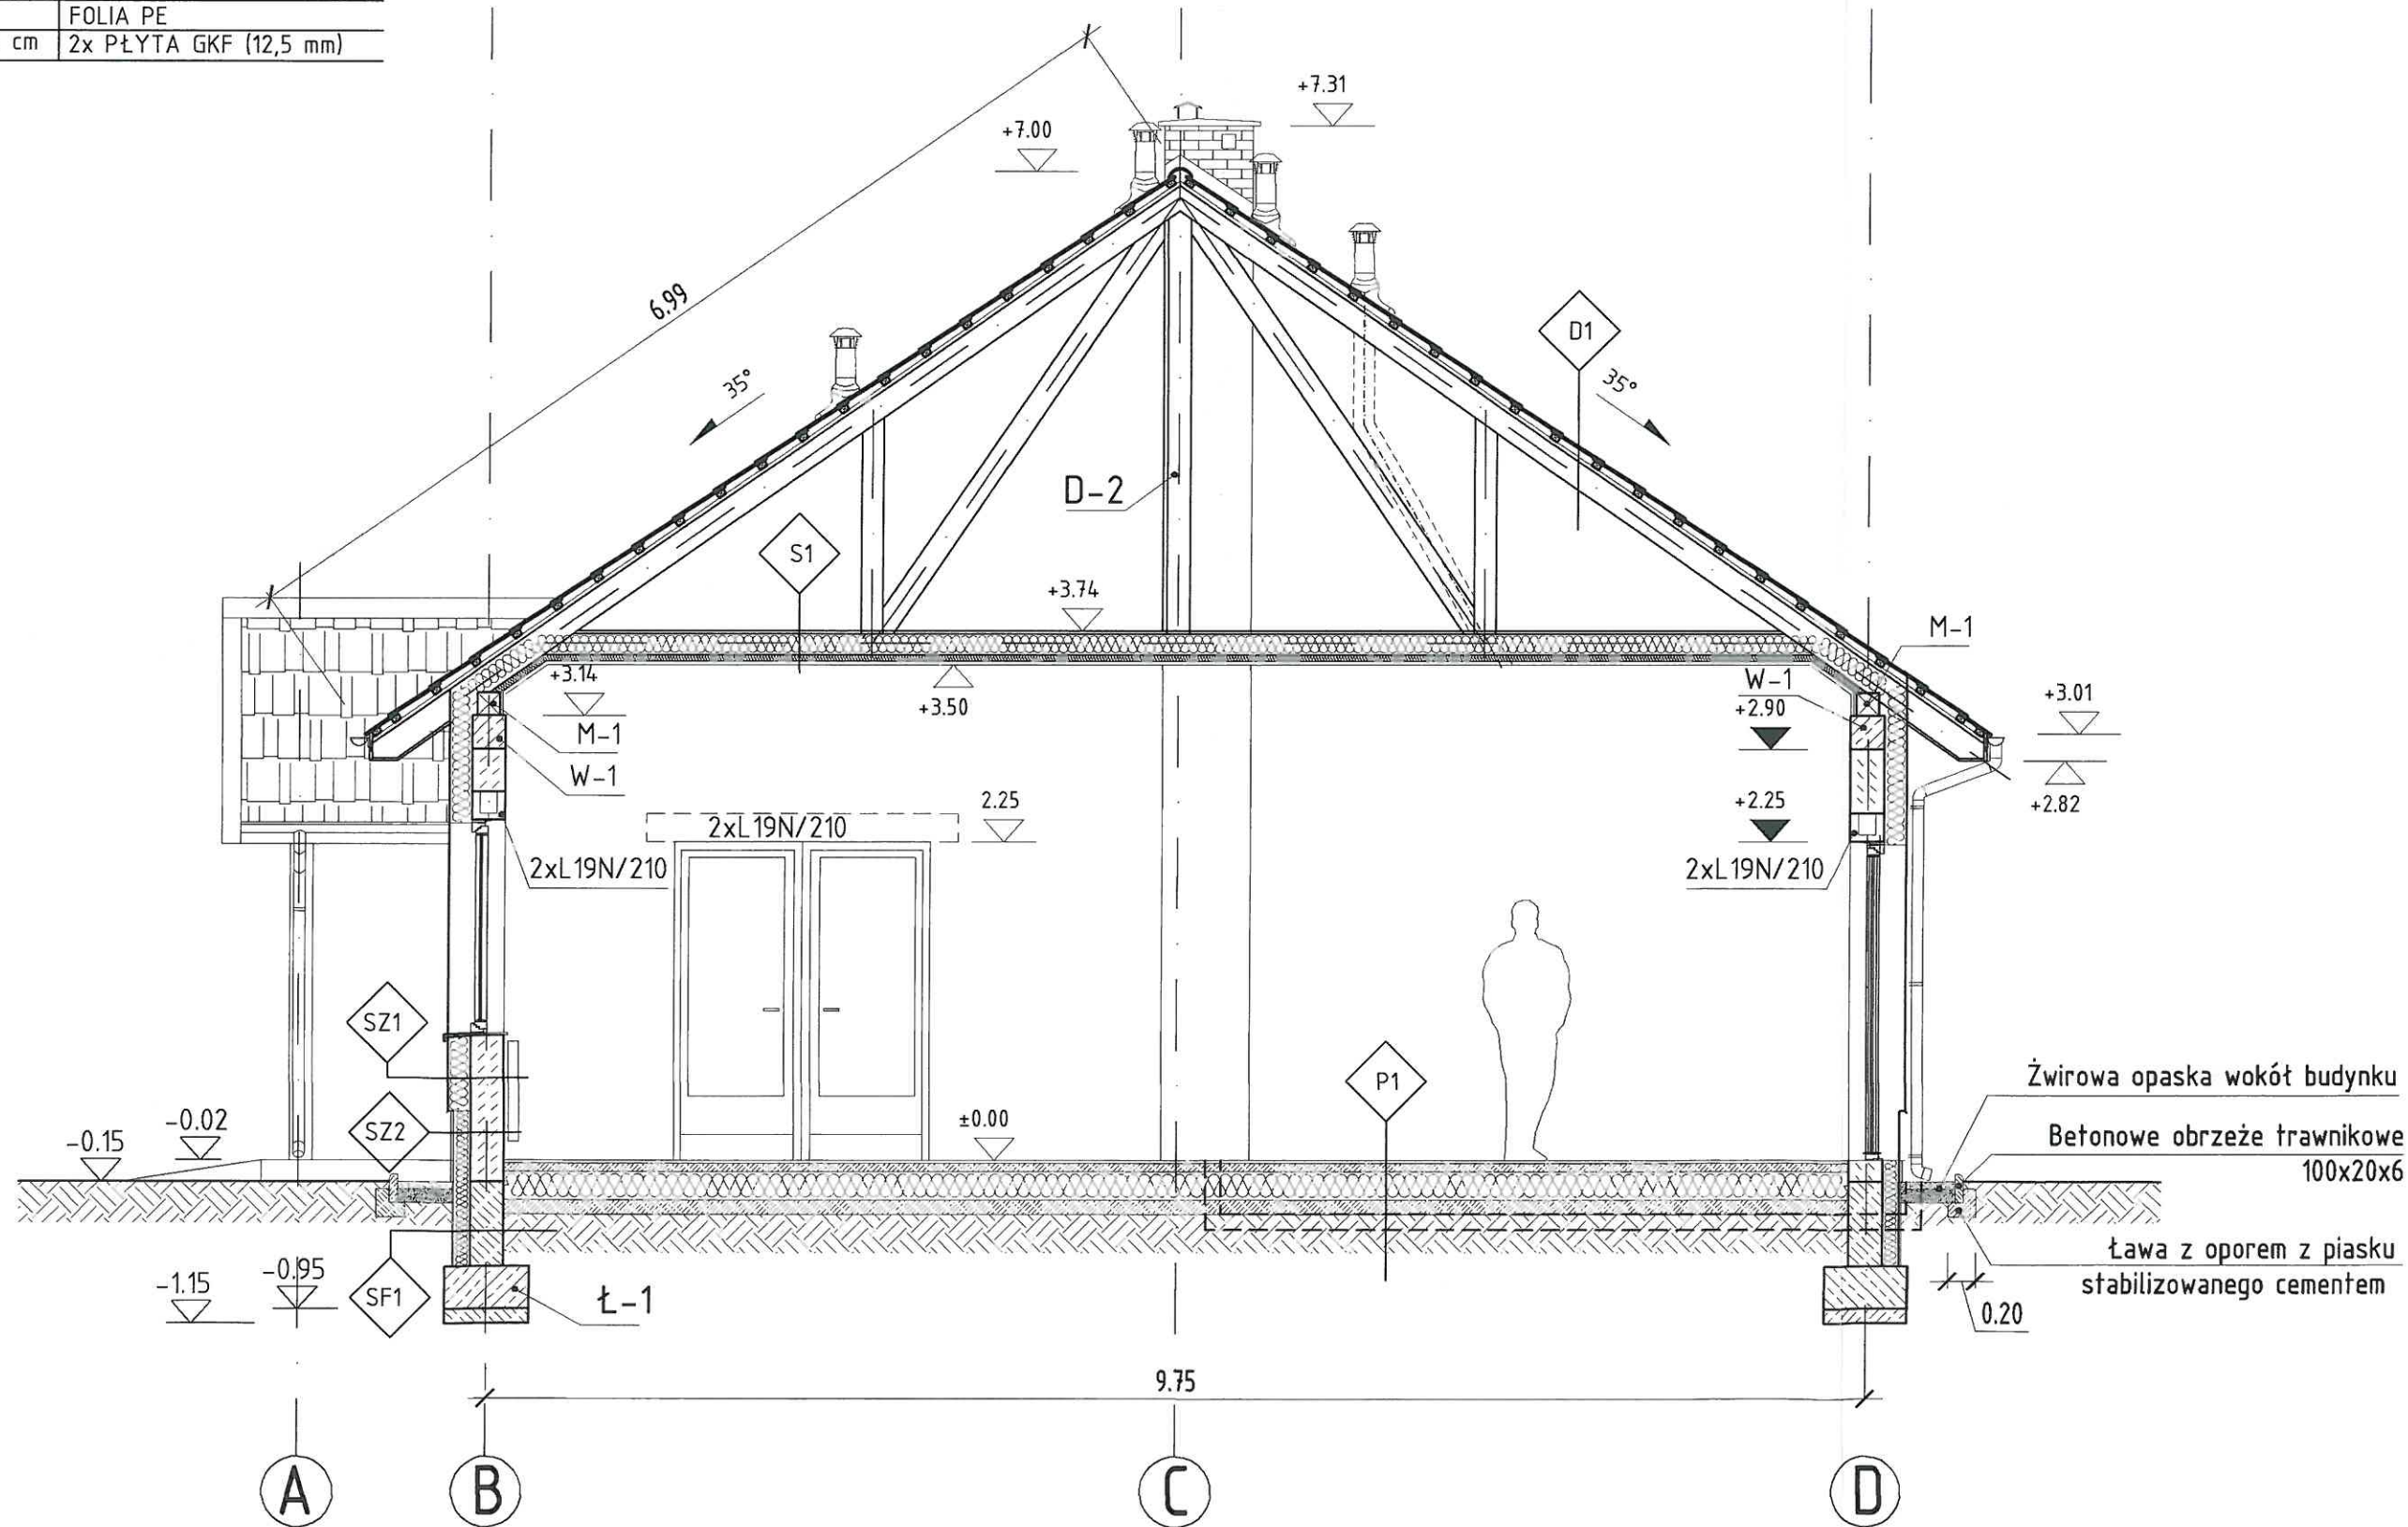


Ozn.	Opis zmiany	Podpis	Data
INWESTOR	Gminne Centrum Kultury w Cieszkowie ul. Gen. Władysława Sikorskiego 35 56-330 CIESZKÓW		
PROJEKTANT	Kwidzińska 71, 51-415 Wrocław e-mail: biuro@mestil.com.pl telefon: +48 71 750 61 67 www.mestil.com.pl		
OBIEKT	Budowa świetlicy wiejskiej oraz zbiornika ścieków sanitarnych na działce o nr ewid. 250/9 AM 1 w miejscowości Góry gm. Cieszków		
TEMAT RYSUNKU	PRZEKRÓJ B-B		
FUNKCJA Branża	IMIĘ I NAZWISKO	NR UPR.	PODPIS
PROJEKTANT Architektura	mgr inż. arch. Piotr Musielak	50/DSOKK/2013	
SPRAWDZIŁ Architektura	mgr inż. arch. Anna Ostrowska	53/2010/DSOIA	
RYSOWAŁ	mgr inż. Grzegorz Szydetko		
STADIUM	BRANŻA	DATA	
PB	Architektura	02.2017	
SKALA	NR RYSUNKU		
1:50			6_0
FORMAT 594x297	Niniejszy rysunek stanowi własność firmy MESTIL. Kopowanie, wykorzystywanie całości lub fragmentów opracowania zabronione (Ustawa o prawie autorskim i prawach pokrewnych Dz.U. nr 24 z 1994 r.)		

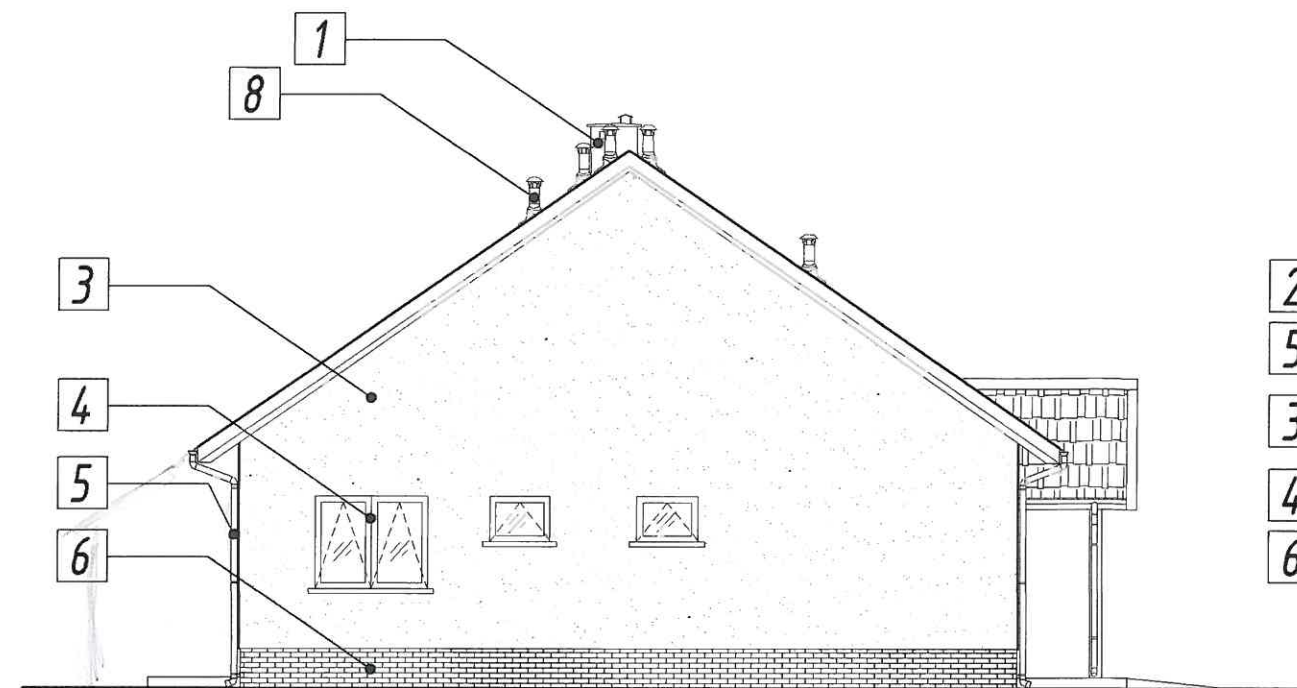


ELEWACJA PÓŁNOCNA

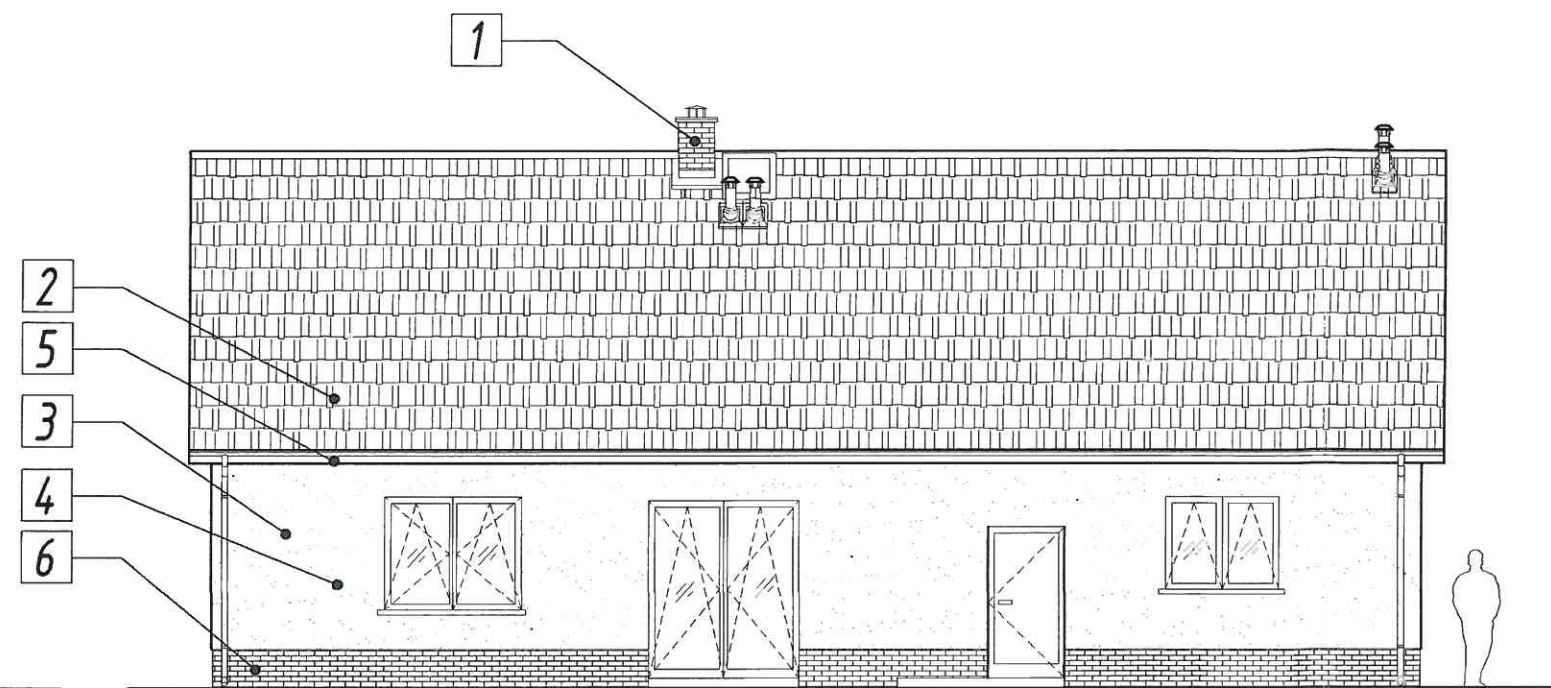

ELEWACJA WSCHODNIA

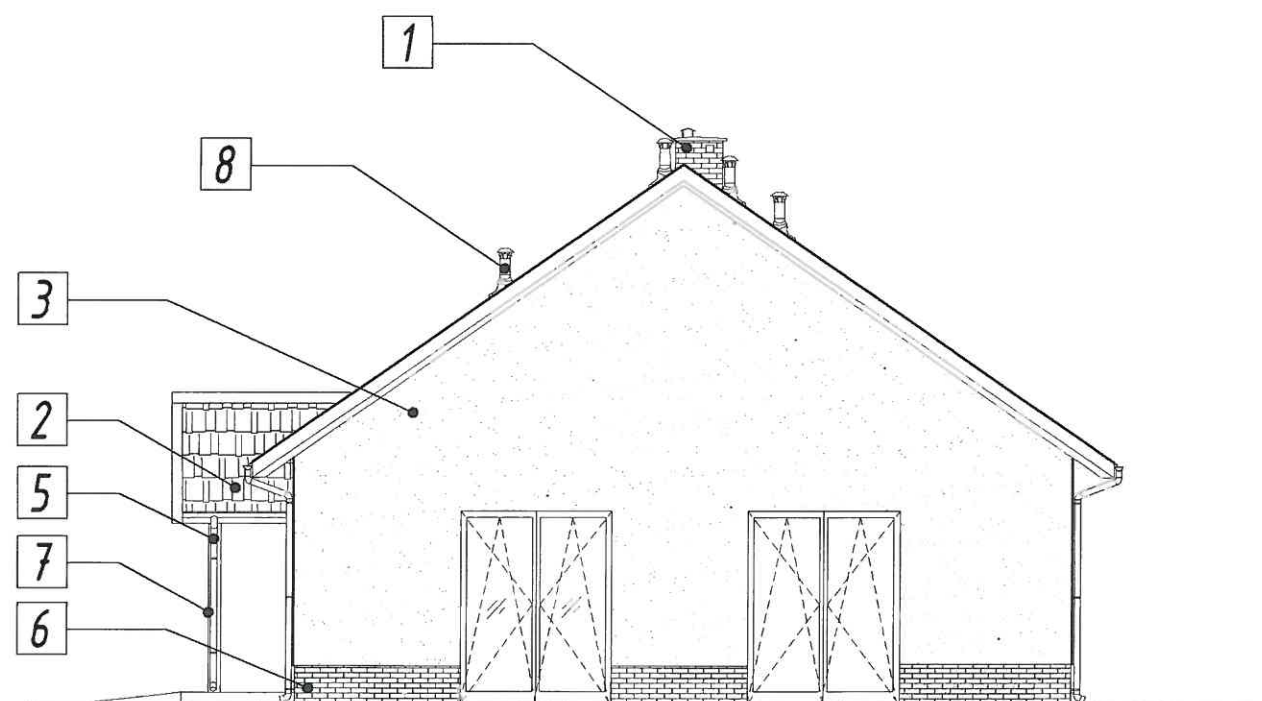

ELEWACJA POŁUDNIOWA

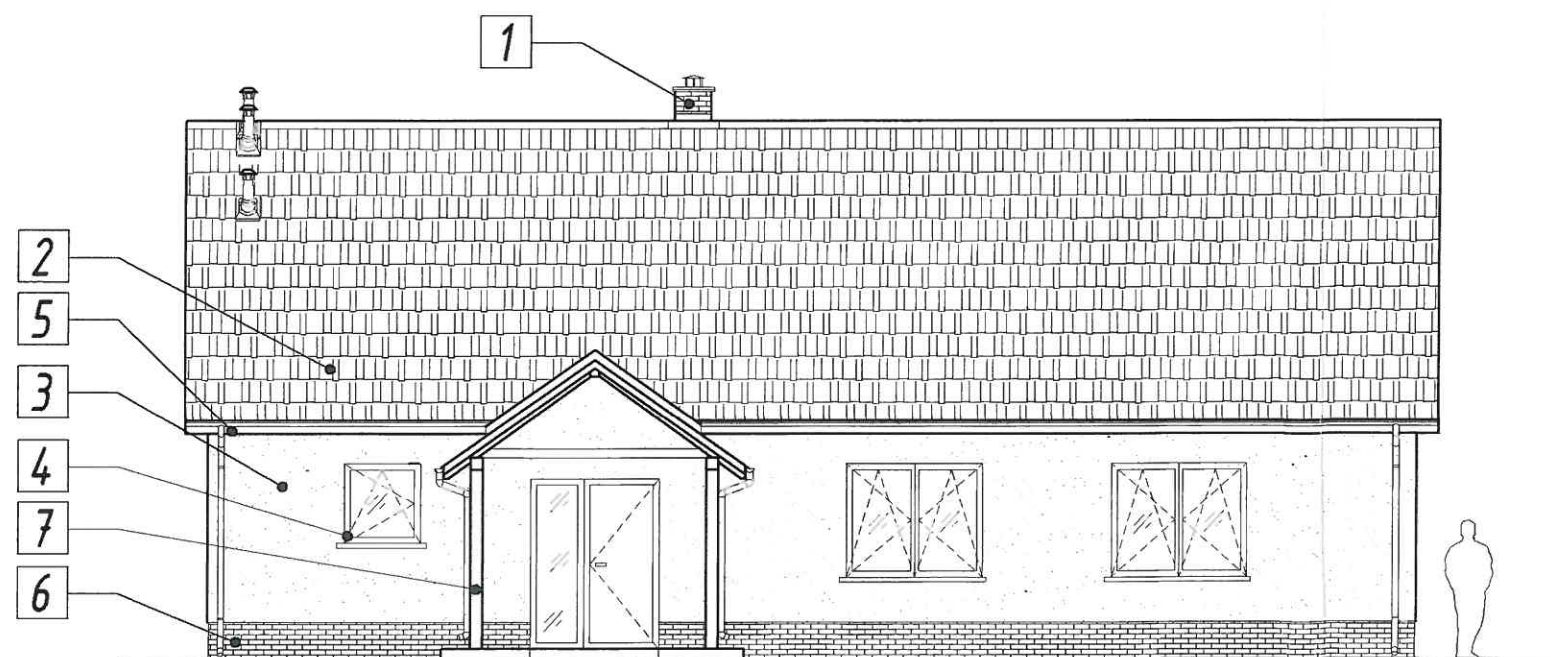

ELEWACJA ZACHODNIA

STAROSTWO POWIATOWE
WYDZIAŁ ARCHITEKTURY,
BUDOWNICTWA I INWESTYCJI
ul. Wojska Polskiego 38, 56-300 Milicz
tel. 71 38 40 704, 71 38 41 328

Wojewódzki Urząd Ochrony Zabytków
we Wrocławiu
Art. 39, ust. 4 Prawa budowlanego

17.08.17 E. Matusz
Data Podpis projektanta Podpis kierownika

MATERIAŁY ELEWACYJNE

1. - Cegła klinkierowa licowa - kolor ceglasty
2. - Dachówka ceramiczna lub betonowa - kolor ceglasty
3. - Tynk silikonowy - RAL 7035 (jasny szary)
4. - Stalarka okienna i drzwiowa PCV - RAL 9001 (biały) lub RAL 9006 (szary)
5. - Obróbki blacharskie, rynny i rury spustowe - blacha tytanowo-cynkowa gr. 0,5 mm RAL 9006 (szary)
6. - Płytki klinkierowe elewacyjne - kolor ceglasty
7. - Elementy drewniane - kolor naturalny
8. - Kominke wentylacyjny w kolorze pokrycia

Ozn.	Opis zmiany	Podpis	Data
------	-------------	--------	------

INWESTOR
Gminne Centrum Kultury w Cieszkowie
ul. Gen. Władysława Sikorskiego 35
56-330 CIESZKÓW

PROJEKTANT
Kwidzińska 71, 51-415 Wrocław
e-mail: biuro@mestil.com.pl
telefon: +48 71 750 61 67
www.mestil.com.pl



OBIEKT
Budowa świetlicy wiejskiej oraz zbiornika ścieków sanitarnych
na działce o nr ewid. 250/9 AM 1 w miejscowości Góry gm. Cieszków

TEMAT RYSUNKU
ELEWACJE

FUNKCJA	IMIE I NAZWISKO	NR UPR.	PODPIS
BRANŻA			
PROJEKTANT	mgr inż. arch. Piotr Musielak	50/DSOKK/2013	
SPRAWDZIŁ	mgr inż. arch. Anna Ostrowska	53/2010/DSOIA	
RYSOWAŁ	mgr inż. Grzegorz Szydetko		

STADIUM	PB	BRANŻA	Architektura	DATA	02.2017
SKALA	1:50	NR RYSUNKU			2_0
FORMAT	594x297	Niniejszy rysunek stanowi własność firmy MESTIL. Kopowanie, wykorzystywanie całości lub fragmentów opracowania zabronione (Ustawa o prawie autorskim i prawach pokrewnych Dz.U. nr 24 z 1994 r.)			