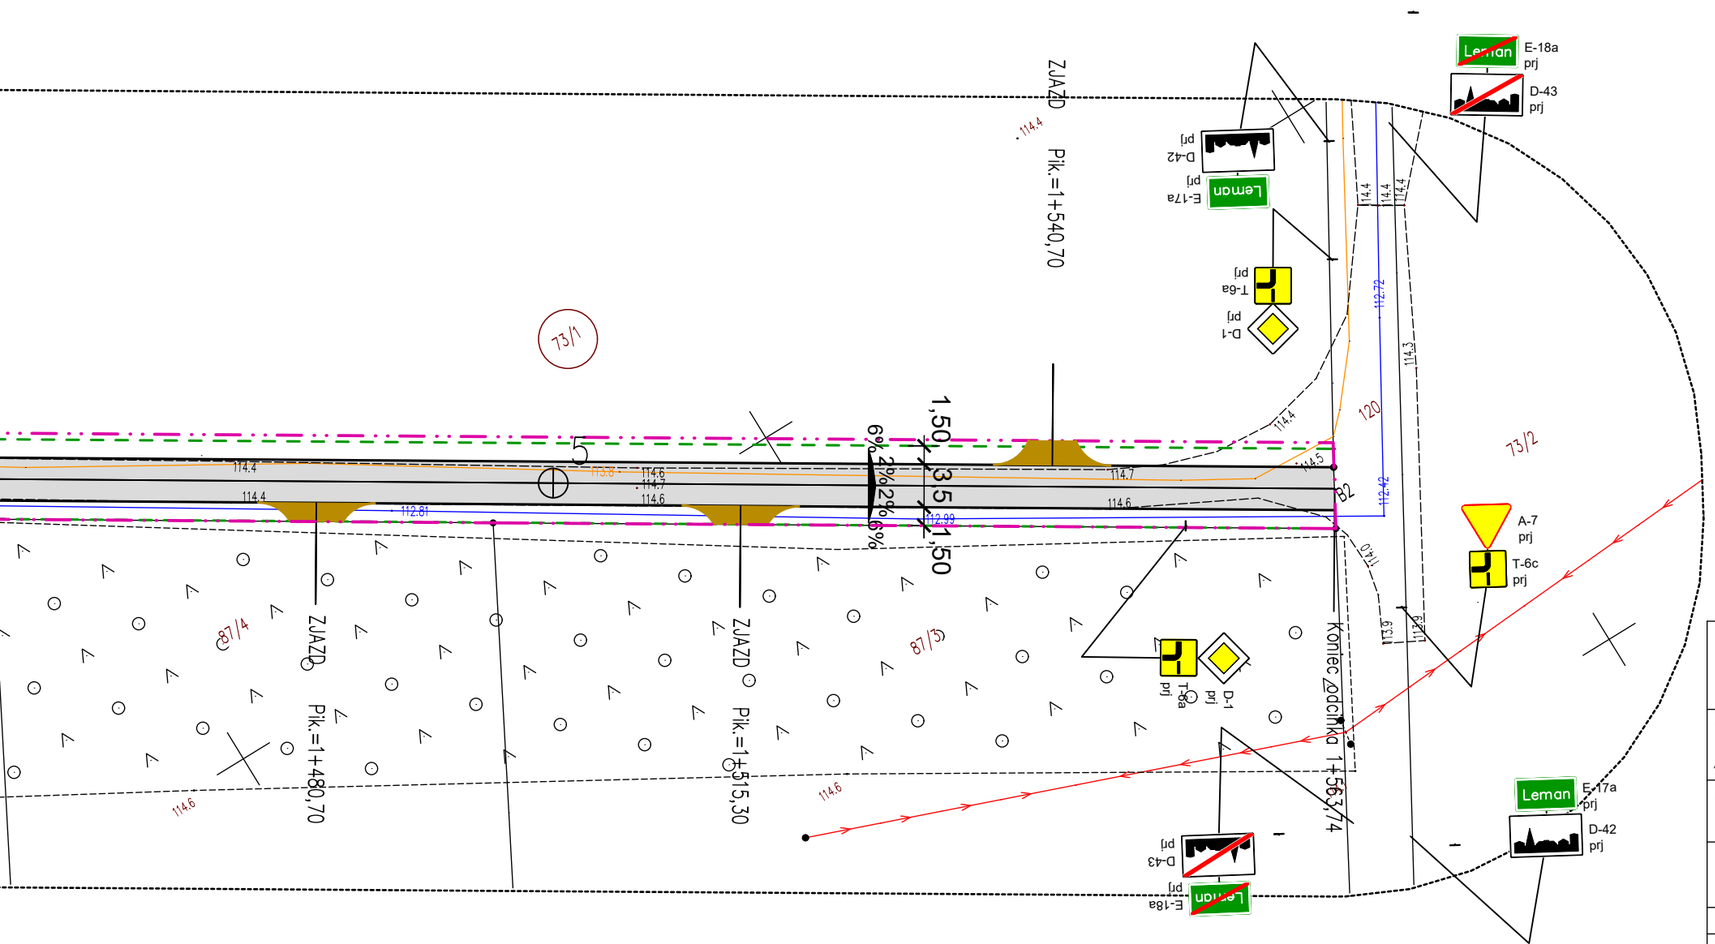

LEGENDA:

– nawierzchnia drogi bet. asf.

– nawierzchnia zjazdów z kruszywa.

– krawędź nawierzchni

– krawędź pobocza

– spadki i szerokości

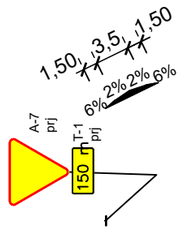

– projektowane znaki pionowe

Inwestor: Gmina Turośl

Obiekt: Przebudowa i rozbudowa drogi gminnej nr 170532B Leman w km 0+000,000–1+563,74

Adres: gmina Turośl dz: zgodnie z opisem technicznym.

Opracowanie: Projekt stałej organizacji ruchu

Tytul rysunku: Projekt stałej organizacji ruchu

OPRACOWAL

Branża:	*Imię i nazwisko*	*Nr upr. proj.*	*Data*	*Podpis*
Drogi	Sebastian Czyzewski Projektant	POM/0339/ PBD/18	27.05.2024r.	
	Jan Czyzewski Sprawdzajacy	UAN 7343–21/91	27.05.2024r.	

Faza: | *Skala:* 1:500 | *Nr rys.*