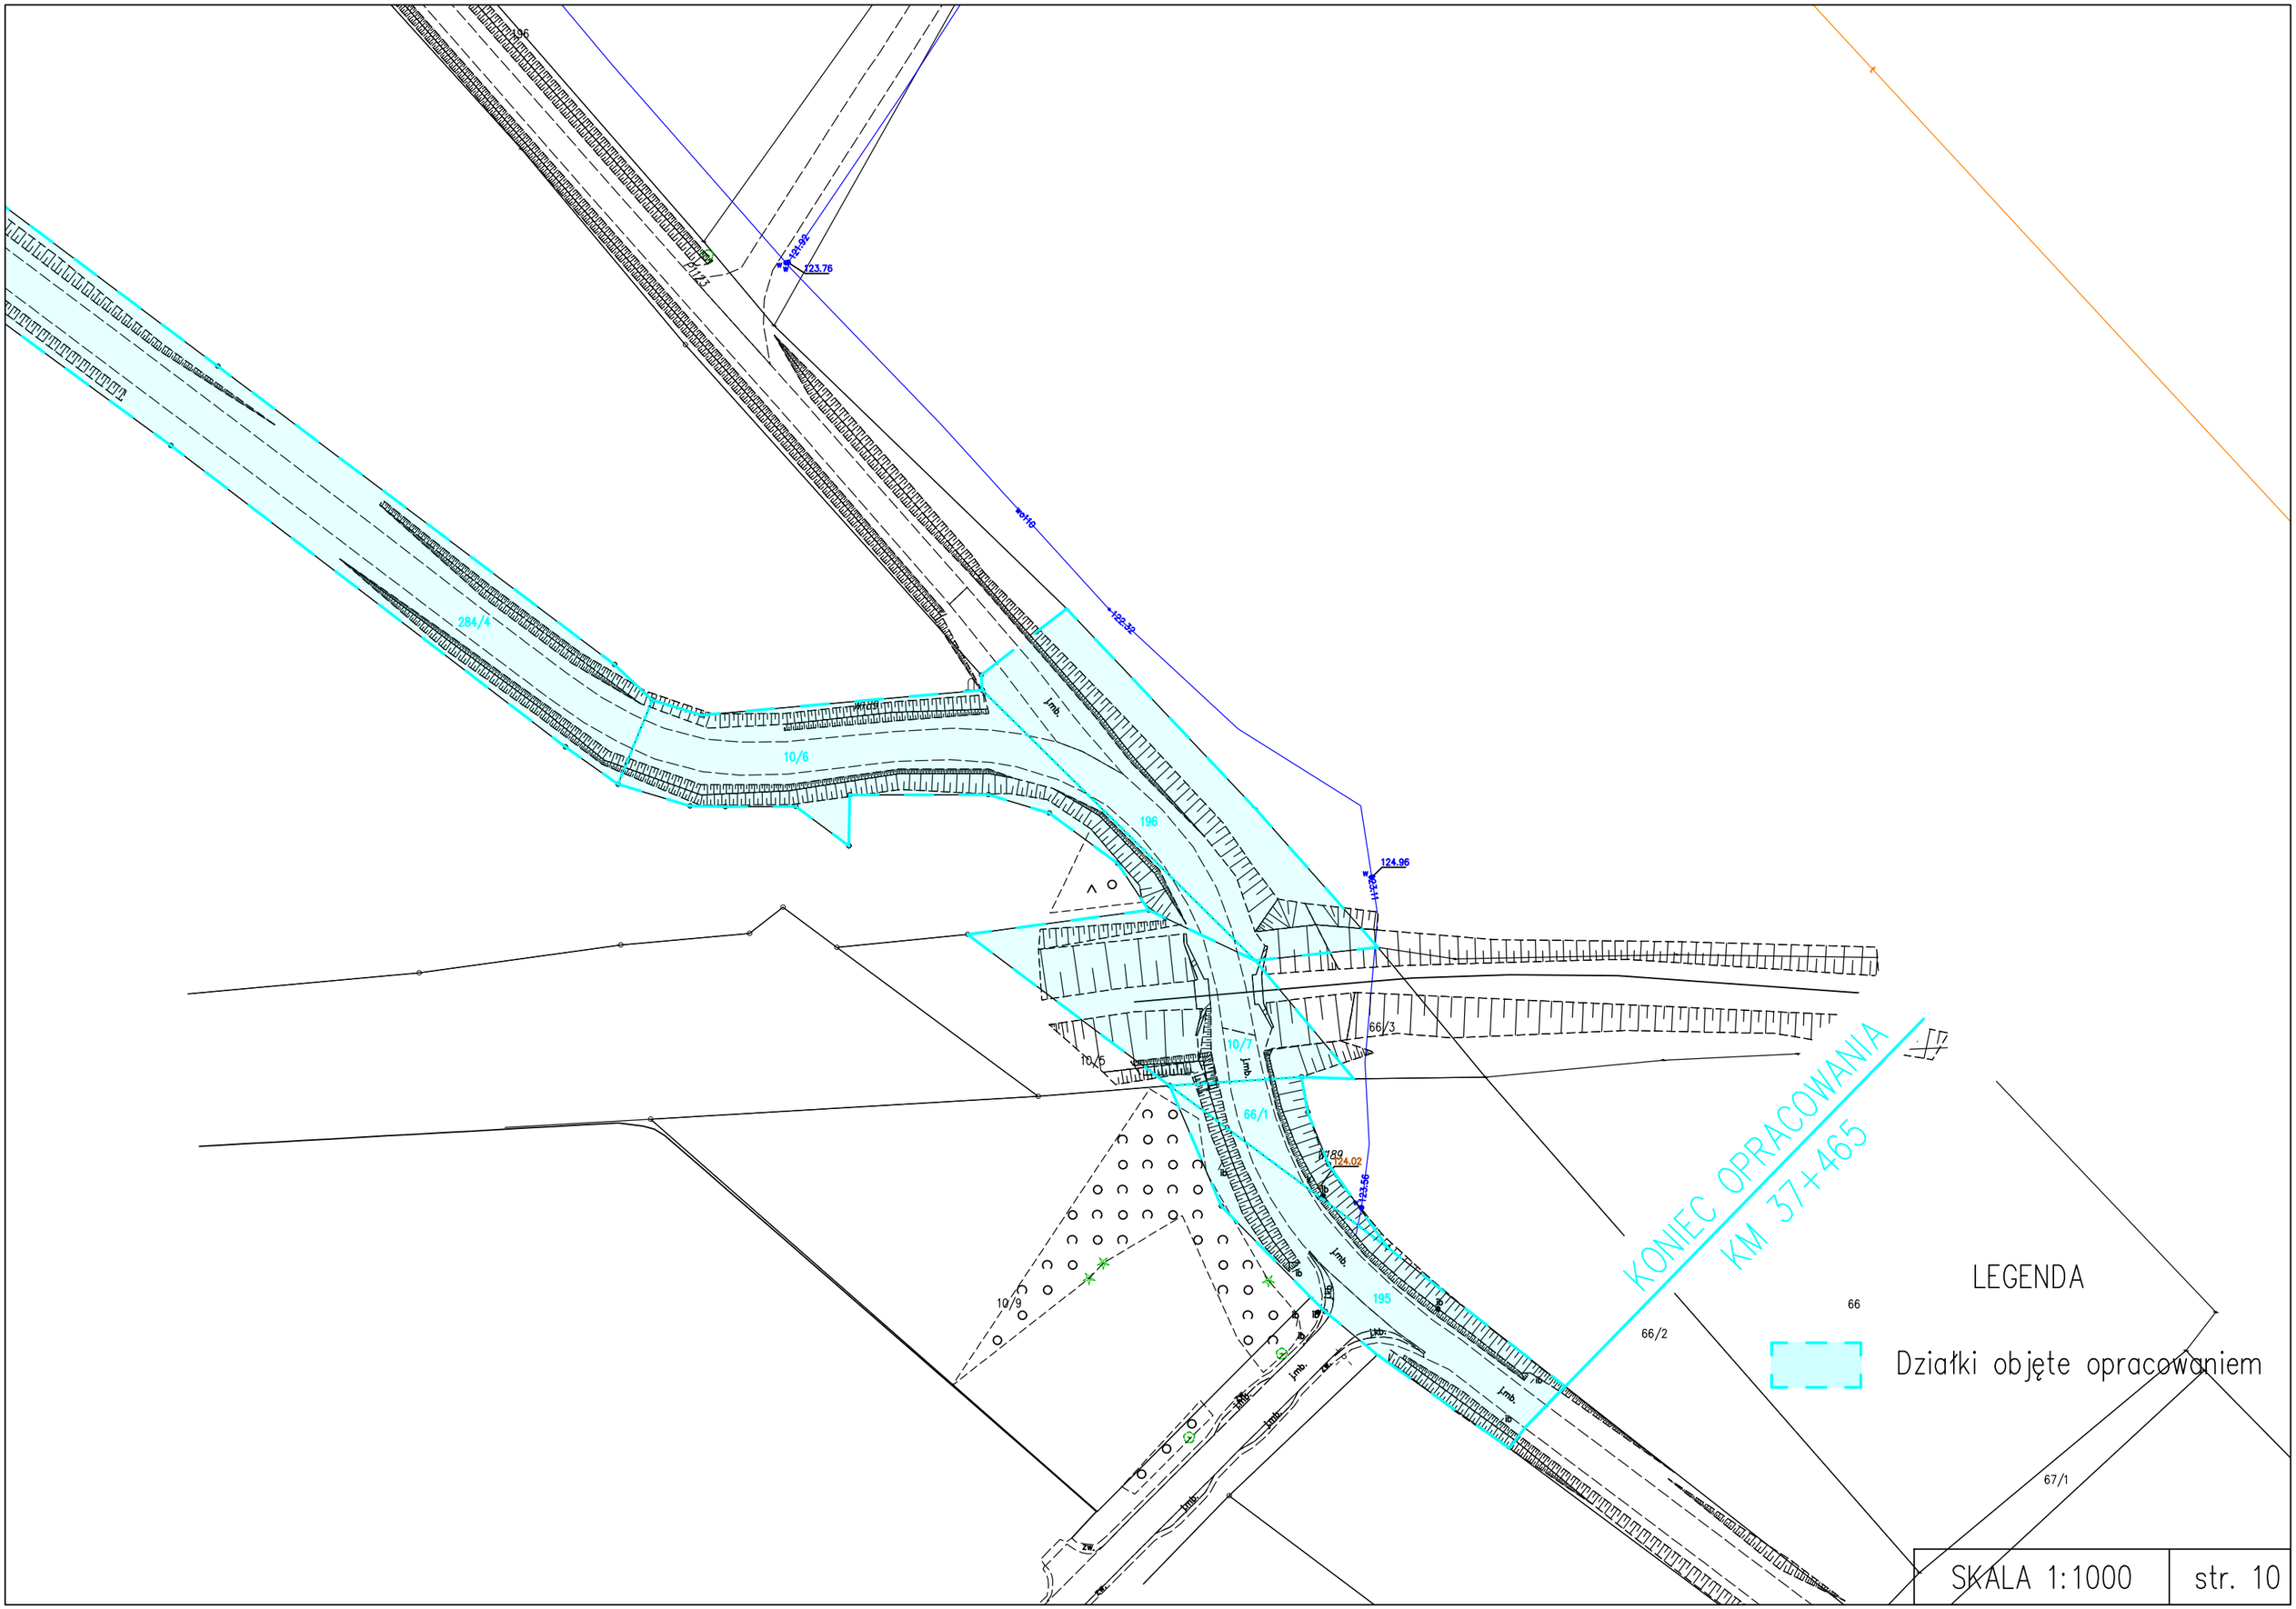

196
123.76
121.92
wo110
122.32
124.96
123.11
124.02
123.56
284/4
10/6
196
10/7
66/1
66/3
10/5
10/9
195
KONIEC OPRACOWANIA
KM 37+465
66
66/2
67/1
LEGENDA
Działki objęte opracowaniem
SKALA 1:1000
str. 10