



DROGA WOJEWÓDZKA NR 189
PRZEKRÓJ POZA MIEJSCAMI WYZNACZONYMI DO REMONTU CZĄSTKOWEGO

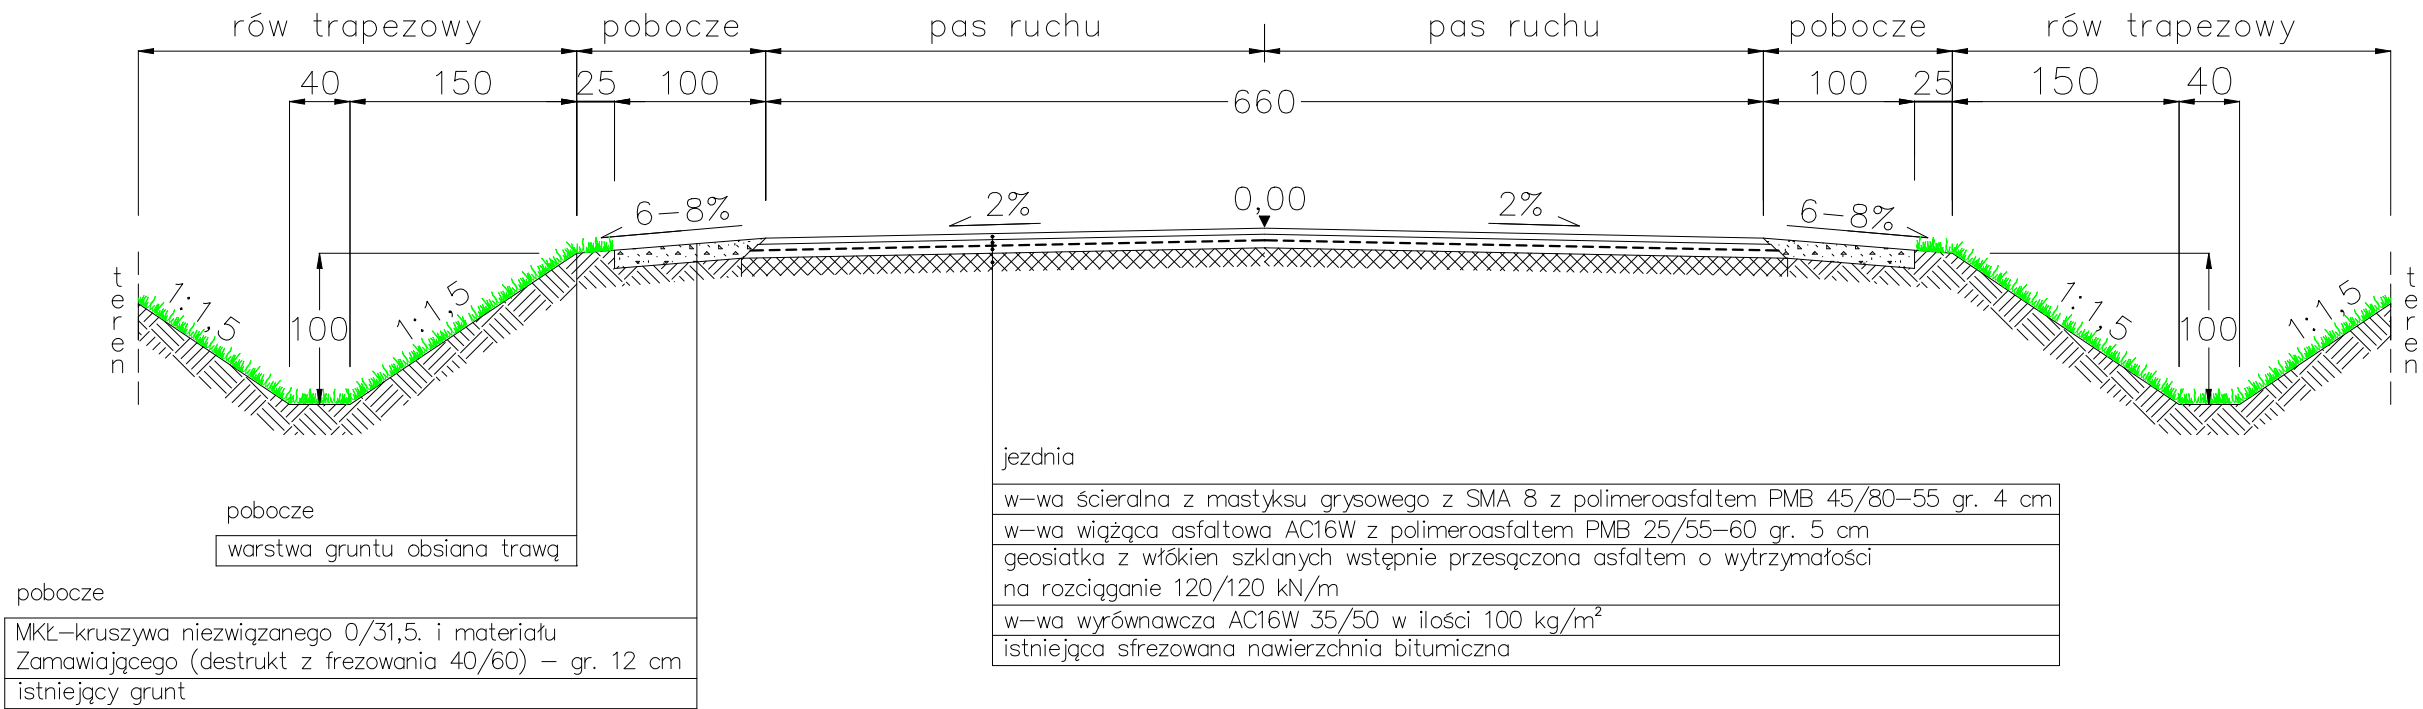

DROGA WOJEWÓDZKA NR 189
PRZEKRÓJ W MIEJSCACH SPĘKAŃ I ZANIŻEŃ DO REMONTU CZĄSTKOWEGO

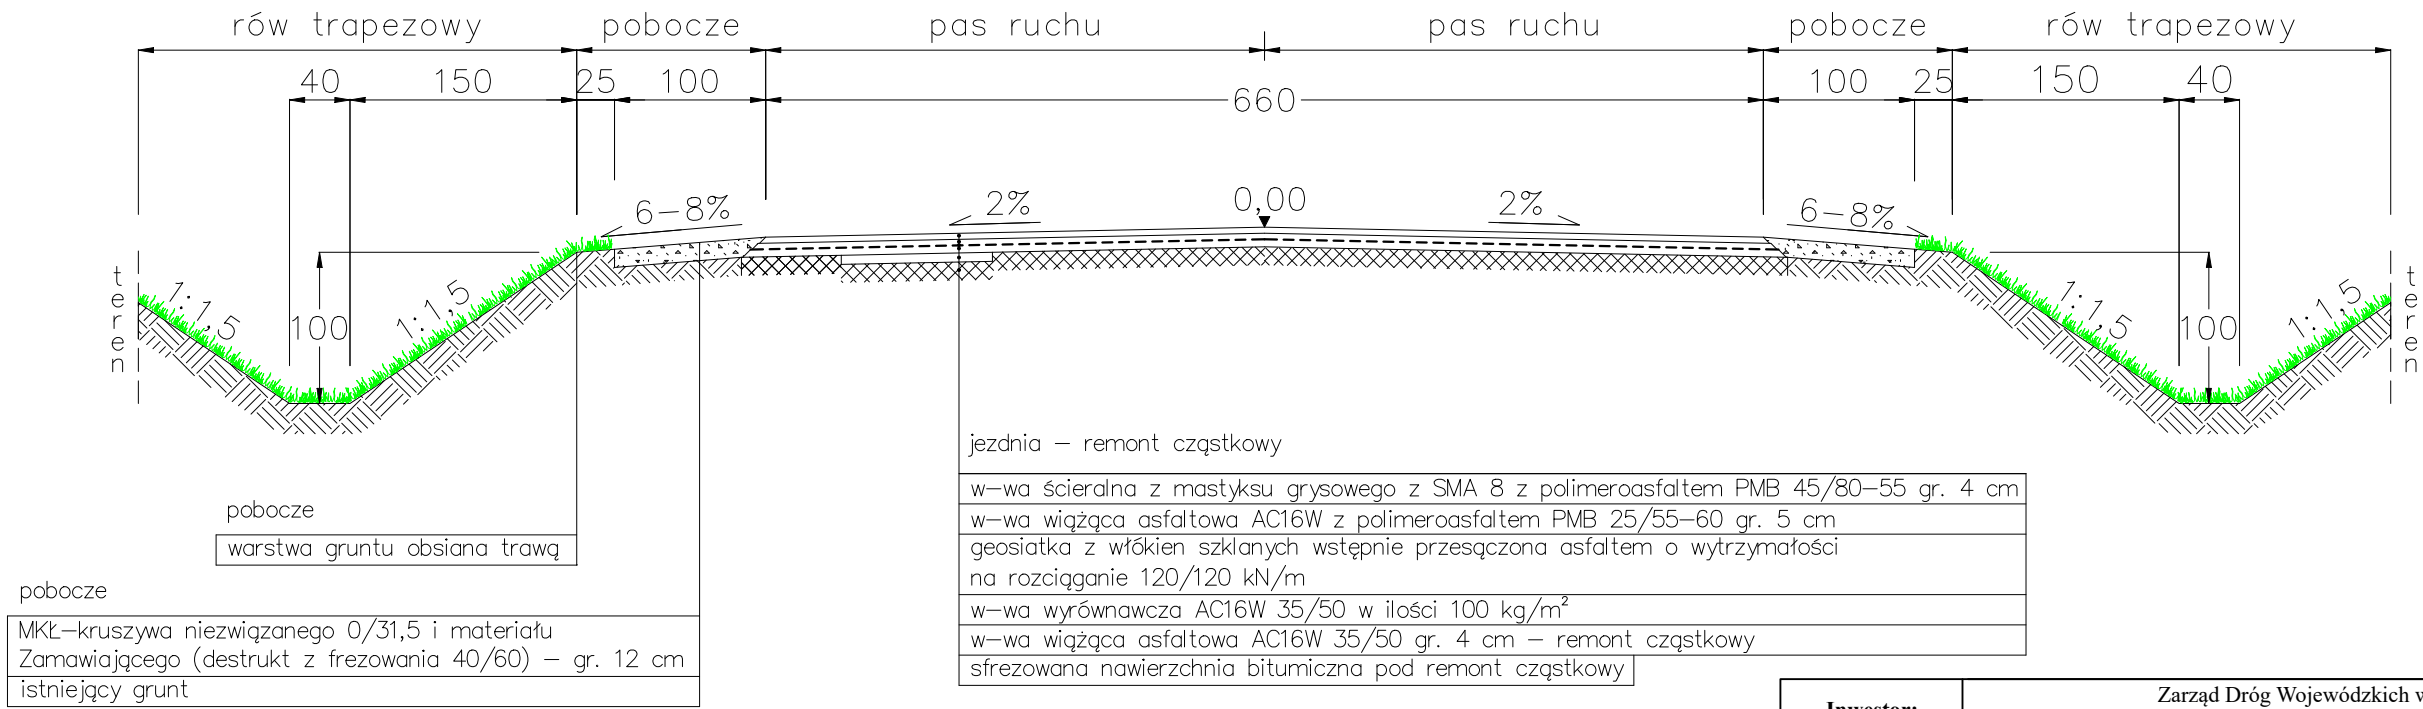

UWAGA:
* odtworzone istniejące pochylenie poprzeczne jezdni na łuku i%

Inwestor:	Zarząd Dróg Wojewódzkich w Bydgoszczy ul. Dworcowa 80, 85 - 010 Bydgoszcz				
Jednostka projektująca:	Rejon Dróg Wojewódzkich w Tucholi ul. Przemysłowa 4, 89 - 500 Tuchola				
Zadanie:	Odnowa nawierzchni DW 189 odc. granica woj. - Sypniewo od km 33+255 do km 37+465, dł. 4,210 km				
Tytuł rysunku:	Przekroje konstrukcyjne	Skala:	1:50	Numer rysunku	2
Stanowisko:	Imię i nazwisko:	Data:		Podpis:	
Opracowujący:	Jakub Klofczyński	12.2023			