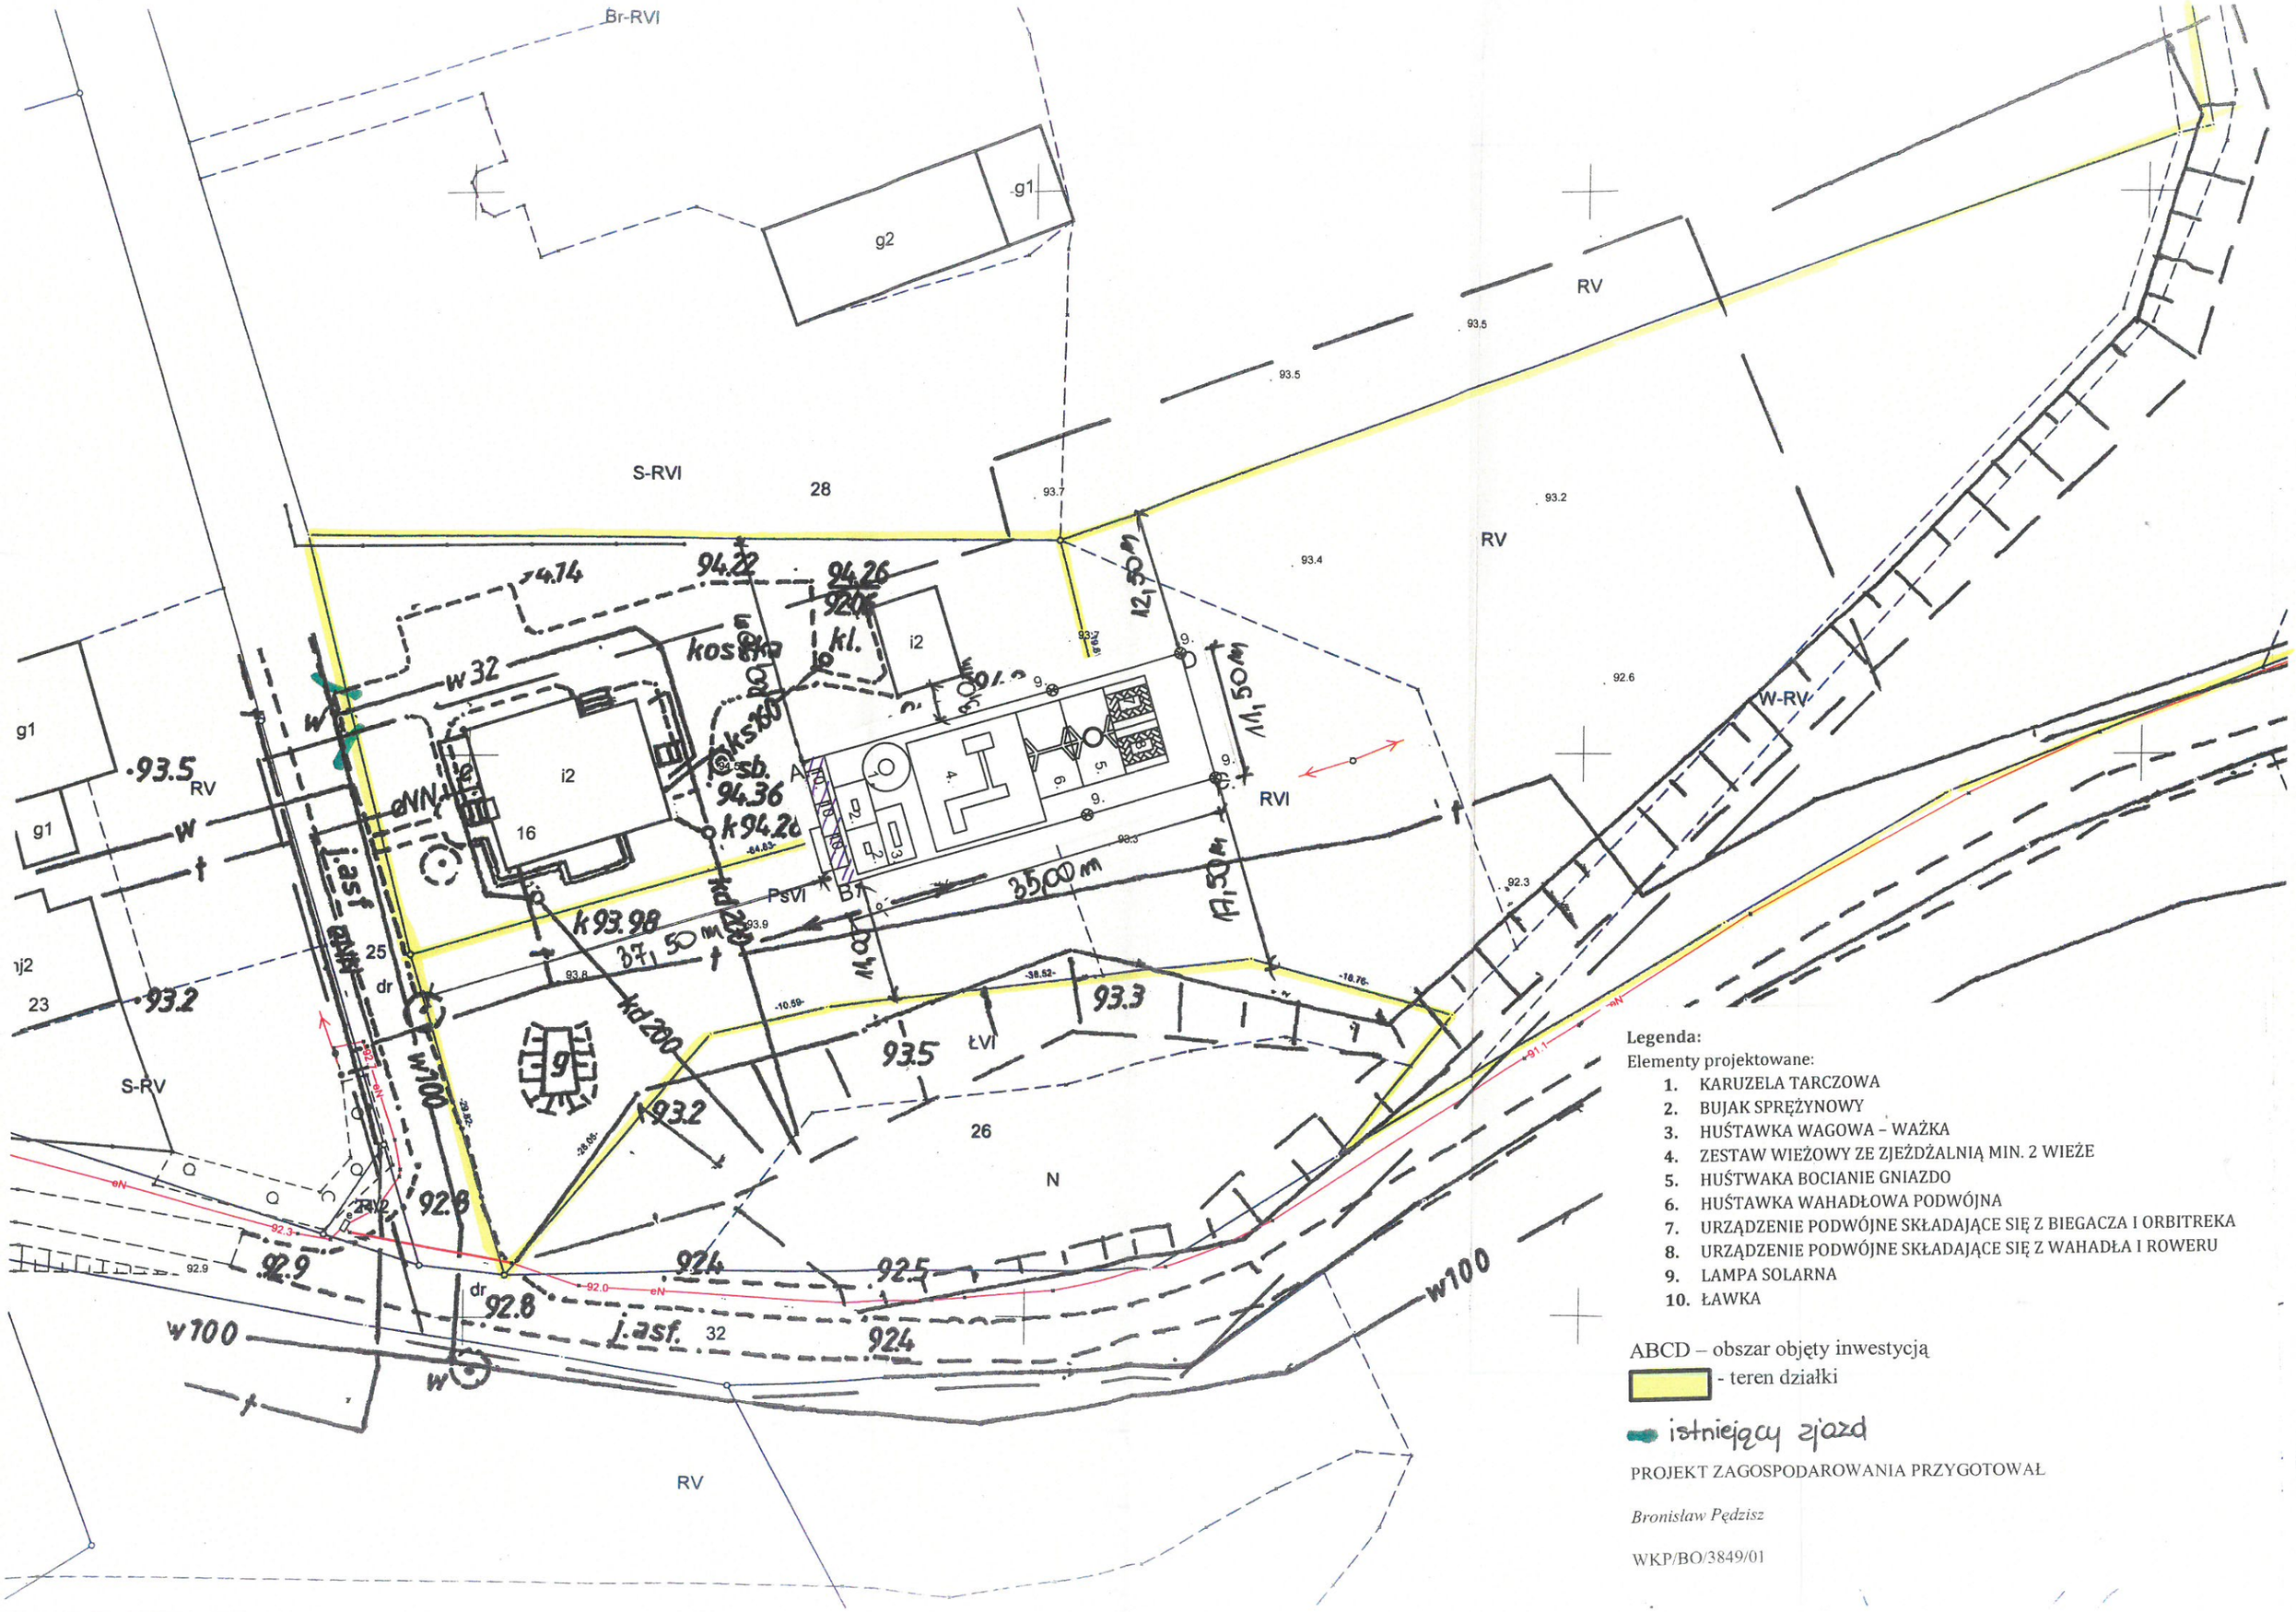


**Legenda:**

Elementy projektowane:

1. KARUZELA TARCZOWA
2. BUJAK SPRĘŻYNOWY
3. HUŚTAWKA WAGOWA – WAŻKA
4. ZESTAW WIEŻOWY ZE ZJEŻDŻALNIĄ MIN. 2 WIEŻE
5. HUŚTWAKA BOCIANIE GNIAZDO
6. HUŚTAWKA WAHADŁOWA PODWÓJNA
7. URZĄDZENIE PODWÓJNE SKŁADAJĄCE SIĘ Z BIEGACZA I ORBITREKA
8. URZĄDZENIE PODWÓJNE SKŁADAJĄCE SIĘ Z WAHADŁA I ROWERU
9. LAMPA SOLARNA
10. ŁAWKA

ABCD – obszar objęty inwestycją

- teren działki

istniejący zjazd

PROJEKT ZAGOSPODAROWANIA PRZYGOTOWAŁ

*Bronisław Pędzisz*

WKP/BO/3849/01