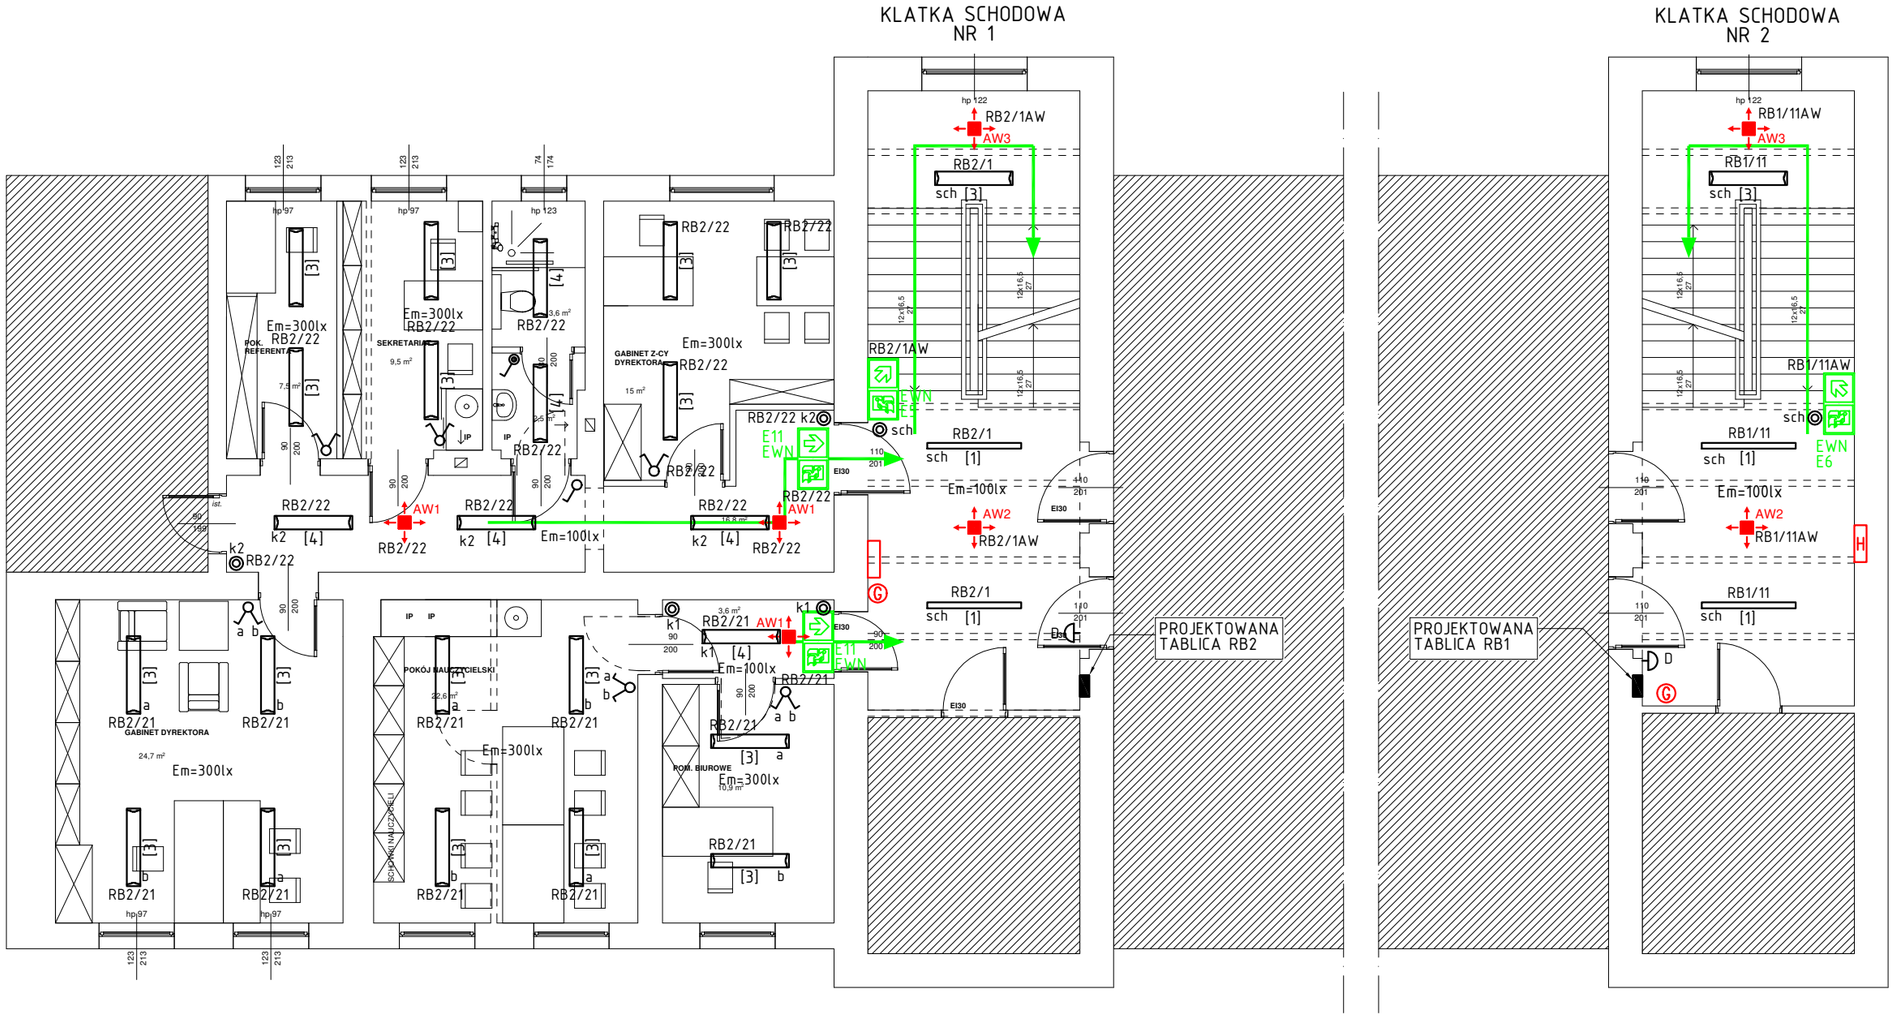

LEGENDA:

AW1 – PROJEKTOWANA OPRAWA OŚWIETLENIA AWARYJNEGO (AT- AUTOTEST, SE- PRACA SIECIOWA NA CIEMNO, t=1h, 1W, 185lm, OPTYKA UNIWERSALNA) CNBOP

AW2 – PROJEKTOWANA OPRAWA OŚWIETLENIA AWARYJNEGO (AT- AUTOTEST, SE- PRACA SIECIOWA NA CIEMNO, t=1h, 3W, 460lm, OPTYKA UNIWERSALNA) CNBOP

AW3 – PROJEKTOWANA OPRAWA OŚWIETLENIA AWARYJNEGO (AT- AUTOTEST, SE- PRACA SIECIOWA NA CIEMNO, t=1h, 2W, 350lm, OPTYKA UNIWERSALNA) CNBOP

AWZ – PROJEKTOWANA OPRAWA OŚWIETLENIA EWAKUACYJNEGO (AT- AUTOTEST, SE- PRACA SIECIOWA NA CIEMNO, t=1h, 3W, 285lm) OPRAWA PRZYSTOSOWANA DO PRACY W NISKICH TEMPERATURACH, CNBOP

EWN – PROJEKTOWANA OPRAWA OŚWIETLENIA EWAKUACYJNEGO, MONTAŻ NASCIENNY (AT- AUTOTEST, SA- PRACA SIECIOWA NA JASNO, t=1h), CNBOP

EWS – PROJEKTOWANA OPRAWA OŚWIETLENIA EWAKUACYJNEGO, MONTAŻ NASTROPOWY, (AT- AUTOTEST, SA- PRACA SIECIOWA NA JASNO, t=1h), CNBOP

HP – HYDRANT PRZECIWPOŻAROWY

G- GAŚNICA

KIERUNEK DRÓG EWAKUACYJNYCH

WZÓR PIKTOGRAMU OPRAWY EWAKUACYJNEJ

E1 E2 E3 E4 E5 E6 E7 E8 E9 E10 E11 E12

WZÓR PIKTOGRAMÓW WG PN-EN ISO 7010 „SYMBOLE GRAFICZNE. BARWY BEZPIECZEŃSTWA I ZNAKI BEZPIECZEŃSTWA. ZAREJESTROWANE ZNAKI BEZPIECZEŃSTWA"

LEGENDA:

ŁĄCZNIK OŚWIETLENIOWY POJEDYNCZY, 230V/16A, IP20 // BRYZGOSZCZELNY IP44

ŁĄCZNIK OŚWIETLENIOWY PODWÓJNY, ŚWIECZNIKOWY, 230V/16A, IP20 // BRYZGOSZCZELNY IP44

ŁĄCZNIK OŚWIETLENIOWY SCHODOWY, 230V/16A, IP20 // BRYZGOSZCZELNY IP44

PRZYCISK OŚWIETLENIOWY ASTABILNY, 230V/16A // BRYZGOSZCZELNY IP44

[1] OPRAWA LED 8600lm, 4000K, KLOSZ AKRYLOWY (PMMA), IP20, BIAŁA, 65W, N/T

[2] OPRAWA LED 3250lm, 4000K, KLOSZ AKRYLOWY (PMMA), IP20, BIAŁA, 26W, N/T

[3] OPRAWA LED 6850lm, 4000K, KLOSZ AKRYLOWY (PMMA), IP20, BIAŁA, 54W, N/T

[4] OPRAWA LED 4700lm, 4000K, KLOSZ AKRYLOWY (PMMA), IP20, BIAŁA, 37W, N/T

PRACOWNIA PROJEKTOWA DANUTA FREDOWICZ

REMONT POMIESZCZEŃ NA FRAGMENCIE 1 PIĘTRA BUDYNKU SZKOŁY Z WYMIANĄ OKIEN PRZY UL. WIOSNY LUDÓW 22 W KATOWICACH

tytuł rysunku:	skala rysunku	numer rysunku
INSTALACJE OŚWIETLENIOWA RZUT 1 PIĘTRA - STAN PROJEKTOWANY	1:100	E-107

projektował:	data projektu	podpis
inż. Mariusz STROJNY **upr. bud. SLK/0956/PWOE/05**	**kwiecień 2022**	

Niniejsze opracowanie stanowi dzieło autorskie i podlega ochronie zgodnie z Ustawą z dnia 4 lutego 1994r. o prawie autorskim i prawach pokrewnych (Dz.U. 1994 Nr 24 poz. 83 z późn. zm.)