


RZUT

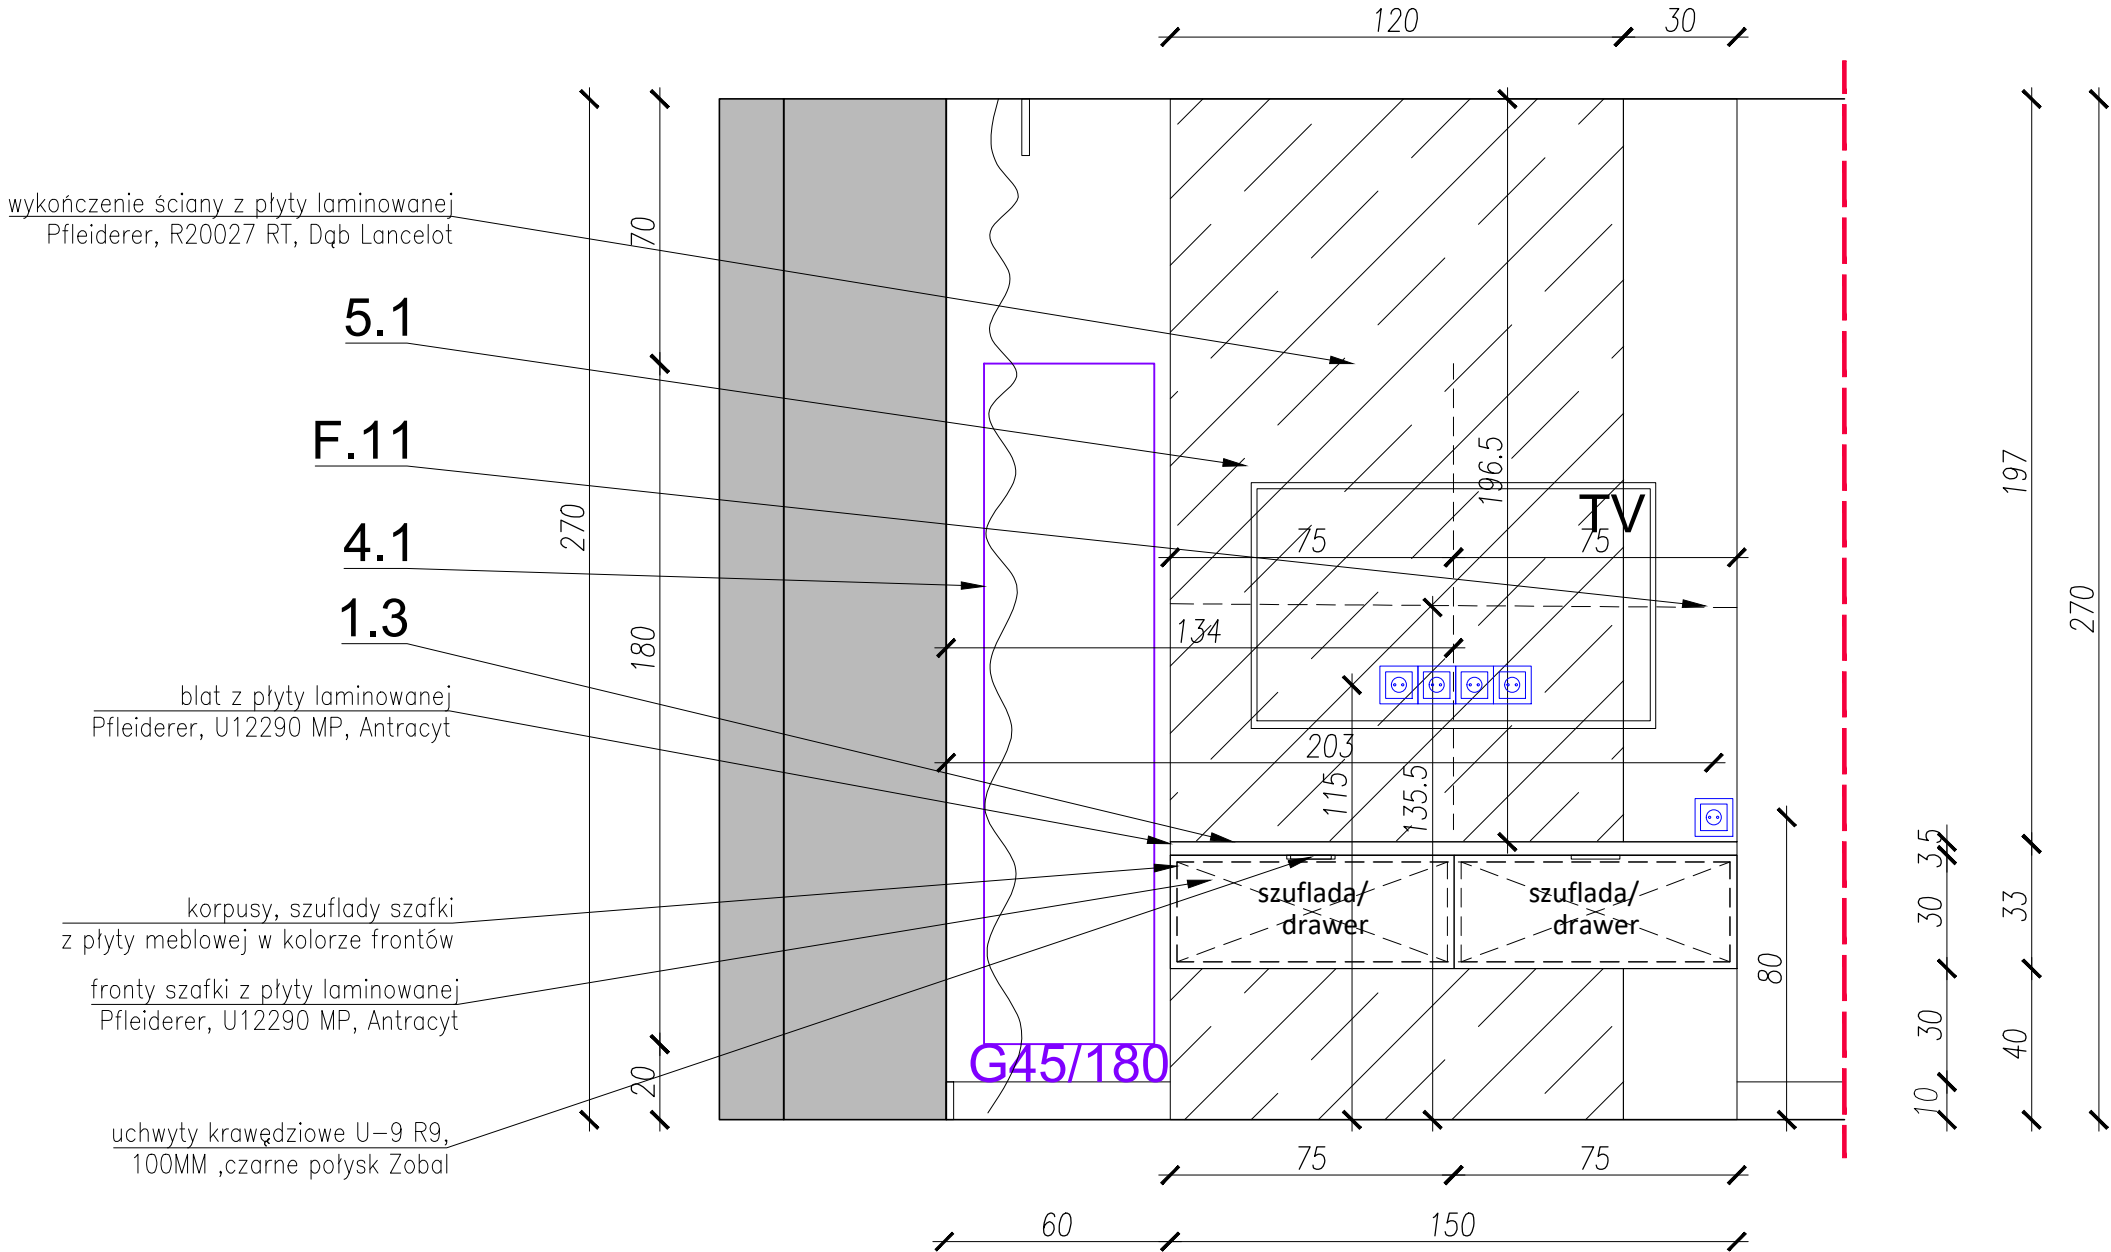

WIDOK A-A

UWAGI

RYСУNKI ARCHITEKTURY ROZPATRYWAĆ ŁĄCZNIE Z OPISEM I WYTYCZNYMI BRANŻOWYMI. PRZED PRZYSTĄPIENIEM DO ZAMÓWIEN I MONTAŻU, WYMIARY POTWIERDZIĆ NA MIEJSCU MONTAŻU.

ROZWIĄZANIA ODBIEGAJĄCE OO PROJEKTU Z POWODU WYBRANIA ZAMIENNYCH ROZWIĄZAŃ W STOSUNKU DO PROJEKTU, WYKONAWCA PRZEDSTAWI DO AKCEPTACJI PROJEKTANTA I INWESTORA.

WSZELKIE ZMIANY W PROJEKCIE WYNIKAJĄCE Z KONSTRUKCJI, LOKALIZACJI, KONFLIKTU LUB NIEPRZEWIDZIANYCH OKOLICZNOŚCI WPLYWAJĄCYCH NA WYGŁĄD I ZASADĘ FUNKCJONOWANIA MEBLA A TAKŻE ROZWIĄZANIA ZAMIENNE MUSZĄ BYĆ PRZEDSTAWIONE DO AKCEPTACJI PROJEKTANTA I INWESTORA

WSZYSTKIE ZMIANY WYNIKŁE NA ETAPIE REALIZACJI WYMAGAJĄCE UZGODNIEN Z RZECZOZNAWCĄ P.POŻ. MUSZĄ ZOSTAĆ UZGODNIONE NA TYM ETAPIE PRZEZ WYKONAWCĘ I BYĆ POTWIERDZONE UZGODNIONĄ PRZEZ RZECZOZNAWCĘ DOKUMENTACJĄ – PO STRONIE WYKONAWCY.

W ZAKRESIE WYKONAWCY SĄ WSZELKIE DODATKOWE PRACE WYNIKAJĄCE ZE SPECYFIKI I CHARAKTERU ZAMIERZENIA NAWET NIE WSKAZANE W DOKUMENTACJI, POZA JEDNOZNACZNIE WYŁĄCZONYMI Z ZAKRESU PRZETARGU.

WSZELKIE PRACE MUSZĄ BYĆ WYKONYWANE ZE SZCZEGÓLNĄ STARANNOSCIĄ ZGODNIE Z ZASADAMI SZTUKI BUDOWLANEJ, PRZEPISAMI PRAWA ORAZ BHP.

WSZYSTKIE LAMPY DOSTARCZANE DO ŁAZIENEK MUSZĄ POSIADAĆ ATEST IP44 ORAZ BYĆ ZAMONTOWANE W SPOSÓB NIE STWARZAJĄCY ZAGROŻENIA DLA OSÓB PRZEBYWAJĄCYCH W POMIESZCZENIU.


NATĘŻENIE OŚWIETLENIA W ŁAZIENCIE POWINNO WYNOŚIĆ 150 LUKSÓW ORAZ 350 LUKSÓW PRZY LUSTRZE

WSZYSTKIE OKŁADZINY MEBLI POWINNY SPEŁNIAĆ WARUNEK TRUDNOZAPALNOŚCI I NIE POWINNY BYĆ INTENSYWNIE DYMIAĆE

WSZYSTKIE KRAWĘDZIE MEBLARSKIE ZABEZPIECZONE W SPOSÓB ZAPOBIEGAJĄCY ODLAMYWANIU, ŚCIERANIU I OBRZYWIANIU SIĘ, KRAWĘDZI, A TAKŻE ZAPEWNIĄJĄCY BEZPIECZEŃSTWO UŻYTKOWNIKA

WSZYSTKIE MIEJSCA W ŚCIANACH GŁ, W KTÓRYCH BĘDĄ MOCOWANE ELEMENTY SŁUŻĄCE PRZENOSZENIU DUŻYCH OBCIĄŻEŃ TYPU CHWYT I SIEDZISKO DLA NIEPEŁNOSPRAWNYCH, POWINNY BYĆ WZMOCNIONE.

!!! OZNACZENIA NA RYSUNKACH NALEŻY CZYTAĆ ZGODNIE Z LISTĄ MATERIAŁÓW STANOWIACĄ INTEGRALNĄ CZĘŚĆ CAŁEGO OPRACOWANIA PROJEKTOWEGO !!!

NAZWA PROJEKTU: PROJEKT WYKONAWCZY ARANŻACJI APARTAMENTÓW W OŚRODKU WYPOCZYNKOWYM "WARSZAWIANKA" NA PIĘTRZE +1 ORAZ +2				
NAZWA RYSUNKU: ARCHITEKTURA - PIĘTRO 2 ZABUDOWA MEBLOWA 1				
mgr inż. arch. BOŻENA OLEŚ				
inż. arch. MAŁGORZATA KNUTH				
mgr inż. arch. ARKADIUSZ REJNIAK				
NUMER RYSUNKU:  <div>W_700064_A_502_01_00</div>				
FAZA: PROJEKT WYKONAWCZY NR PROJEKTU: 700064		SKALA: 1 : 20	DATA: 09.02.2023	INDEX: 00