

!!! OZNACZENIA NA RYSUNKACH NALEŻY CZYTAĆ ZGODNIE Z LISTĄ MATERIAŁÓW
STANOWIACĄ INTEGRALNĄ CZĘŚĆ CAŁEGO OPRACOWANIA PROJEKTOWEGO !!!

UWAGI

RYUNKI ARCHITEKTURY ROZPATRYWAĆ ŁĄCZNIE Z OPISEM I WYTYCZNYMI BRANŻOWYMI.
PRZED PRZYSTĄPIENIEM DO ZAMÓWIEŃ I MONTAŻU, WYMIARY POTWIERDZIĆ NA MIEJSCU
MONTAŻU.

ROZWIĄZANIA ODBIEGAJĄCE OD PROJEKTU Z POWODU WYBRANIA ZAMIENNYCH
ROZWIĄZAŃ W STOSUNKU DO PROJEKTU, WYKONAWCA PRZEDSTAWI DO AKCEPTACJI
PROJEKTANTA I INWESTORA.

WSZELKIE ZMIANY W PROJEKCIE WYNIKAJĄCE Z KONSTRUKCJI, LOKALIZACJI, KONFLIKTU
LUB NIEPRZEWIDZIANYCH OKOLICZNOŚCI WPLYWAJĄCYCH MA WYGŁĄD I ZASADĘ
FUNKCJONOWANIA «BLĄ A TAKŻE ROZWIĄZANIA ZAMIENNE MUSZĄ BYĆ PRZEDSTAWIONE
DO AKCEPTACJI PROJEKTANTA I INWESTORA

WSZYSTKIE ZMIANY WYNIKŁE NA ETAPIE REALIZACJI WYMAGAJĄCE UZGODNIENIA Z
RZECZOZNAWCĄ PGZ. MUSZĄ ZOSTAĆ UZGODNIONE NA TYM ETAPIE PRZEZ WYKONAWCĘ
I BYĆ POTWIERDZONE UZGODNIONĄ PRZEZ RZECZOZNAWCĘ DOKUMENTACJĄ – PO
STRONIE WYKONAWCY.

W ZAKRESIE WYKONAWCY SĄ WSZELKIE DODATKOWE PRACE WYNIKAJĄCE ZE SPECYFIKI I
CHARAKTERU ZAMIERZENIA NAWET NIE WSKAZANE W DOKUMENTACJI, POZA
JEDNOZNACZNIE WYŁĄCZONYMI Z ZAKRESU PRZETARGU.

WSZELKIE PRACE MUSZĄ BYĆ WYKONYWANE ZE SZCZEGÓLNĄ STARANNOŚCIĄ ZGODNIE Z
ZASADAMI SZTUKI BUDOWLANEJ, PRZEPISAMI PRAWA ORAZ BHP.


WSZYSTKIE LAMPY DOSTARCZANE DO ŁAZIENEK MUSZĄ POSIADAĆ ATEST IP44 ORAZ BYĆ
ZAMONTOWANE W SPOSÓB NIE STWARZAJĄCY ZAGROŻENIA DLA OSÓB PRZEBYWAJĄCYCH
W POMIESZCZENIU.

NATĘŻENIE OŚWIETLENIA W ŁAZIENCIE POWINNO WYNOŚIĆ 150 LUKSÓW ORAZ 350
LUKSÓW PRZY LUSTRZE

WSZYSTKIE OKŁADZINY MEBLI POWINNY SPEŁNIAĆ WARUNEK TRUDNOZAPALNOŚCI NIE
POWINNY BYĆ INTENSYWNE DYMIAĆ

WSZYSTKIE KRAWĘDZIE MEBLARSKIE ZABEZPIECZONE W SPOSÓB ZAPOBIEGAJĄCY
ODŁAMYWANIU, ŚCIERANIU I OBRYWANIU SIĘ KRAWĘDZI, A TAKŻE ZAPEWNIAJĄCY
BEZPIECZEŃSTWO UŻYTKOWANIA

WSZYSTKIE MIEJSCA W ŚCIANACH GŁ, W KTÓRYCH BĘDĄ MOCOWANE ELEMENTY
SŁUŻĄCE PRZENOSZENIU DUŻYCH OBCIĄŻEŃ TYPU CHWYT I SIEDZISKO DLA
NIEPEŁNOSPRAWNYCH, POWINNY BYĆ WZMOCNIONE.

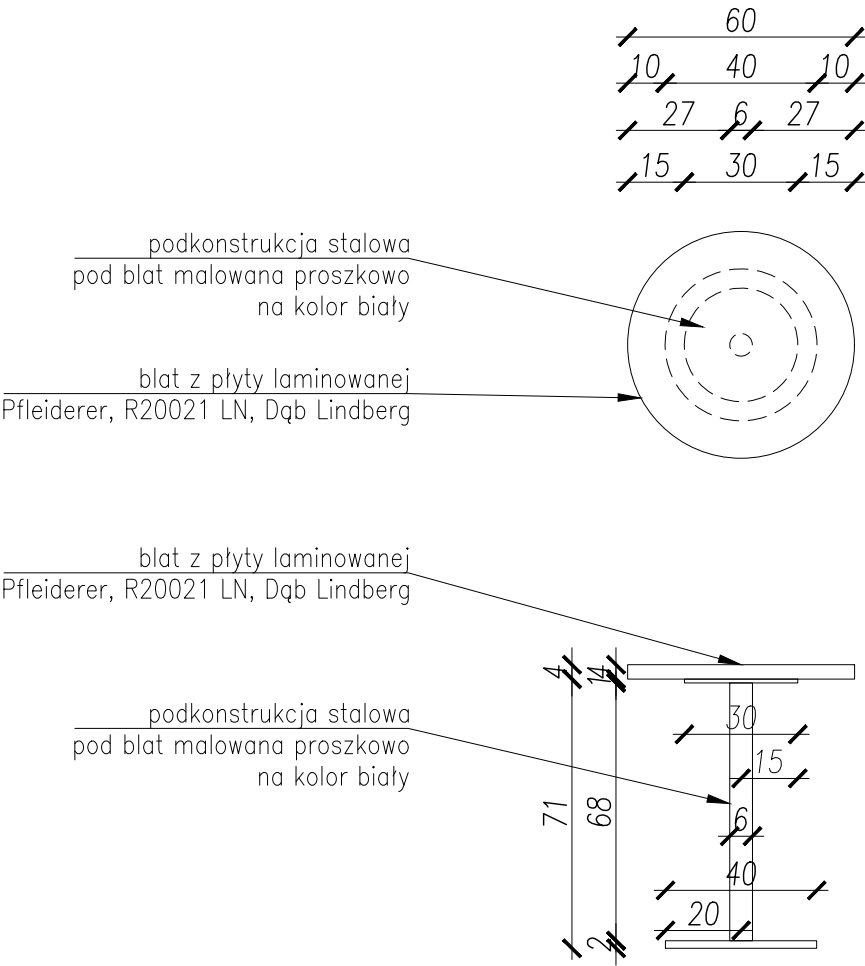

NAZWA PROJEKTU: PROJEKT WYKONAWCZY ARANŻACJI APARTAMENTÓW W OŚRODKU WYPOCZYNKOWYM "WARSZAWIANKA" W ŚWINOUJŚCIU				
NAZWA RYSUNKU: ARCHITEKTURA - PIĘTRO 1 ŁAZIENKA				
mgr inż. arch. BOŻENA OLEŚ				
inż. arch. MAŁGORZATA KNUTH				
mgr inż. arch. ARKADIUSZ REJNIAK				
NUMER RYSUNKU: <div>W_700064_A_501_09_00</div>				
FAZA: PROJEKT WYKONAWCZY NR PROJEKTU: 700064		SKALA: 1 :20	DATA: 09.02.2023	INDEX: 00