

Wrys z miejscowego planu zagospodarowania przestrzennego



orientacyjne lokalizacje studni

Wydruk w skali 1:500

Udostępniane informacje nie są dokumentami w postępowaniach administracyjnych i innych. Materiały zawierające informacje z powiatowego zasobu geodezyjnego i kartograficznego (w tym dane z operatu ewidencyjnego i budynków Urzędu Miasta Olsztyna) należy zamawiać w Wydziale Geodezji. Dokumenty zawierające inne informacje przetwarzane w Wewnętrznym Portalu Mapowym należy zamawiać w wydziałach merytorycznych, odpowiedzialnych za aktualizację tych danych.

Wydruk z systemu WebEWID

Sporządził: Maciej Korol




Mapa:  
Mapa zasadnicza

7465325,26 5955087,50

*orientacyjne lokalizacje studni DN1200  
1:500  
Należy wykonać pomiar geodezyjny w celu  
ustalenie dokładnej lokalizacji.*

7465429,77 5955087,50

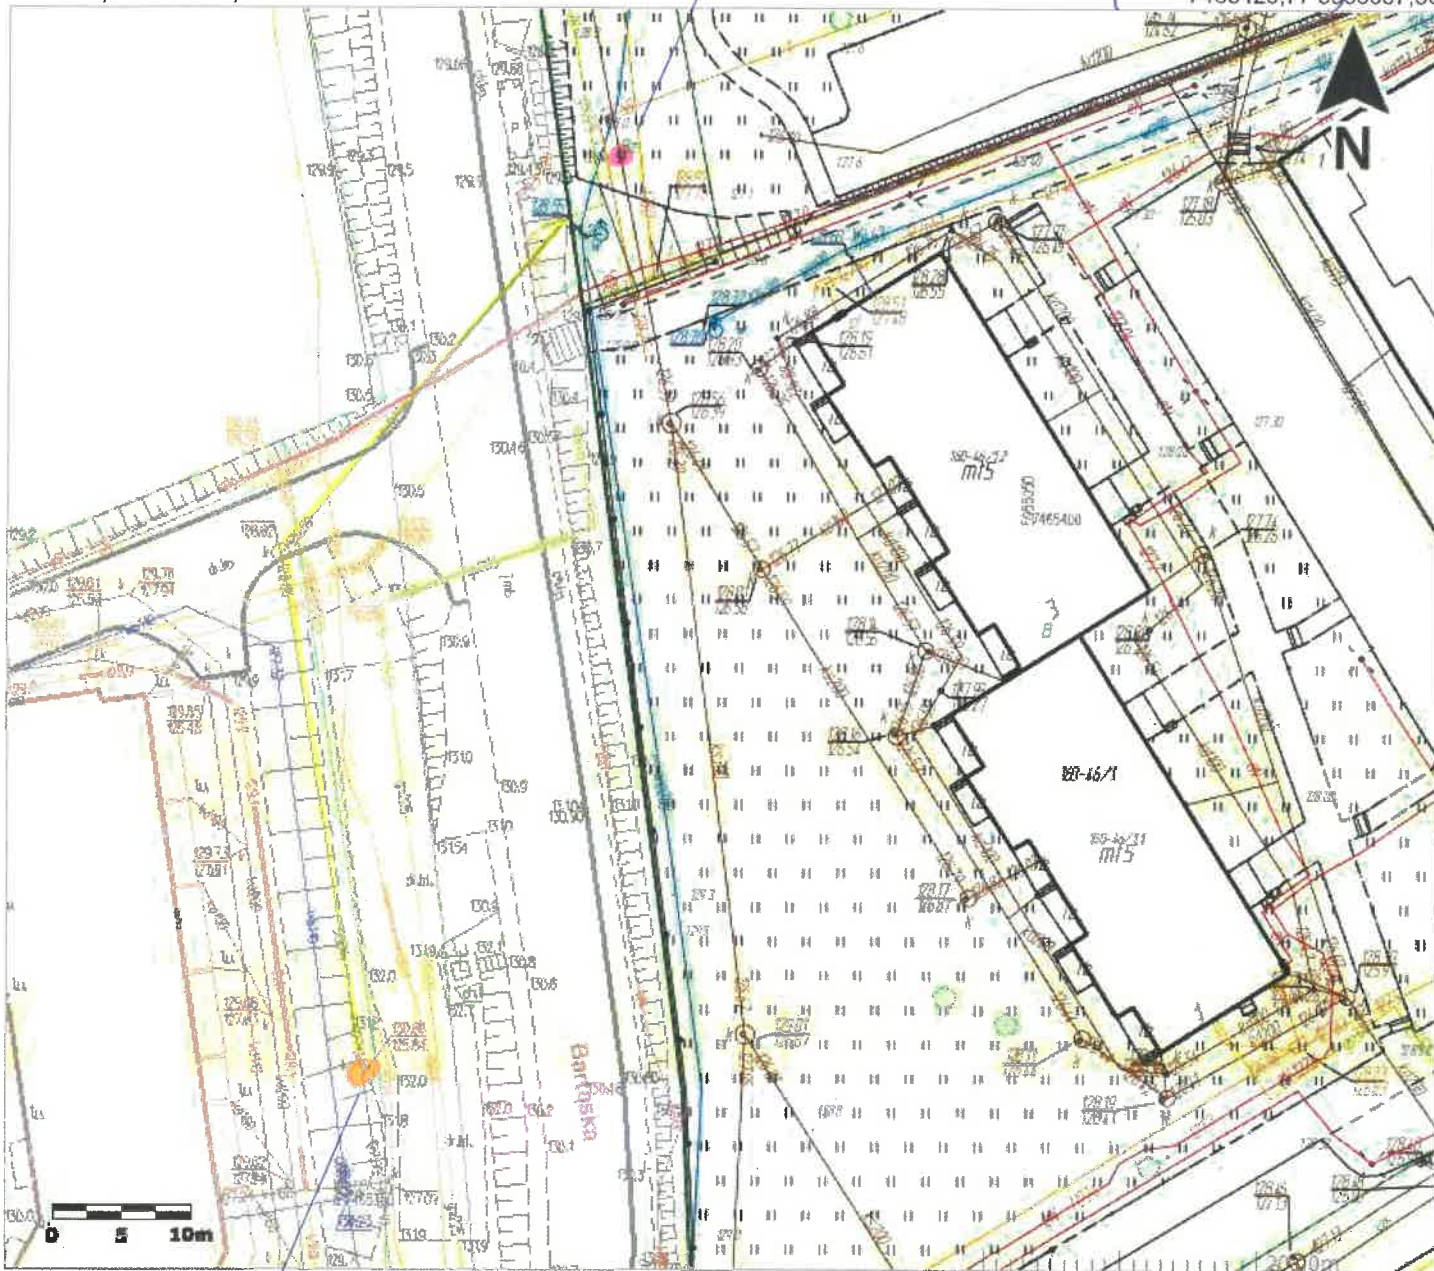

7465325 26 5954995 43

7465429 77 5954995 43

**Uwaga:** Ten wydruk ma charakter wyłącznie poglądowy i w żadnym razie nie może być traktowany jako dokument oficjalny.

© , Wszystkie prawa zastrzeżone.

*istniejący punkt pomiarowy (nieczynny)*