



PRZĘKRÓJ A – A

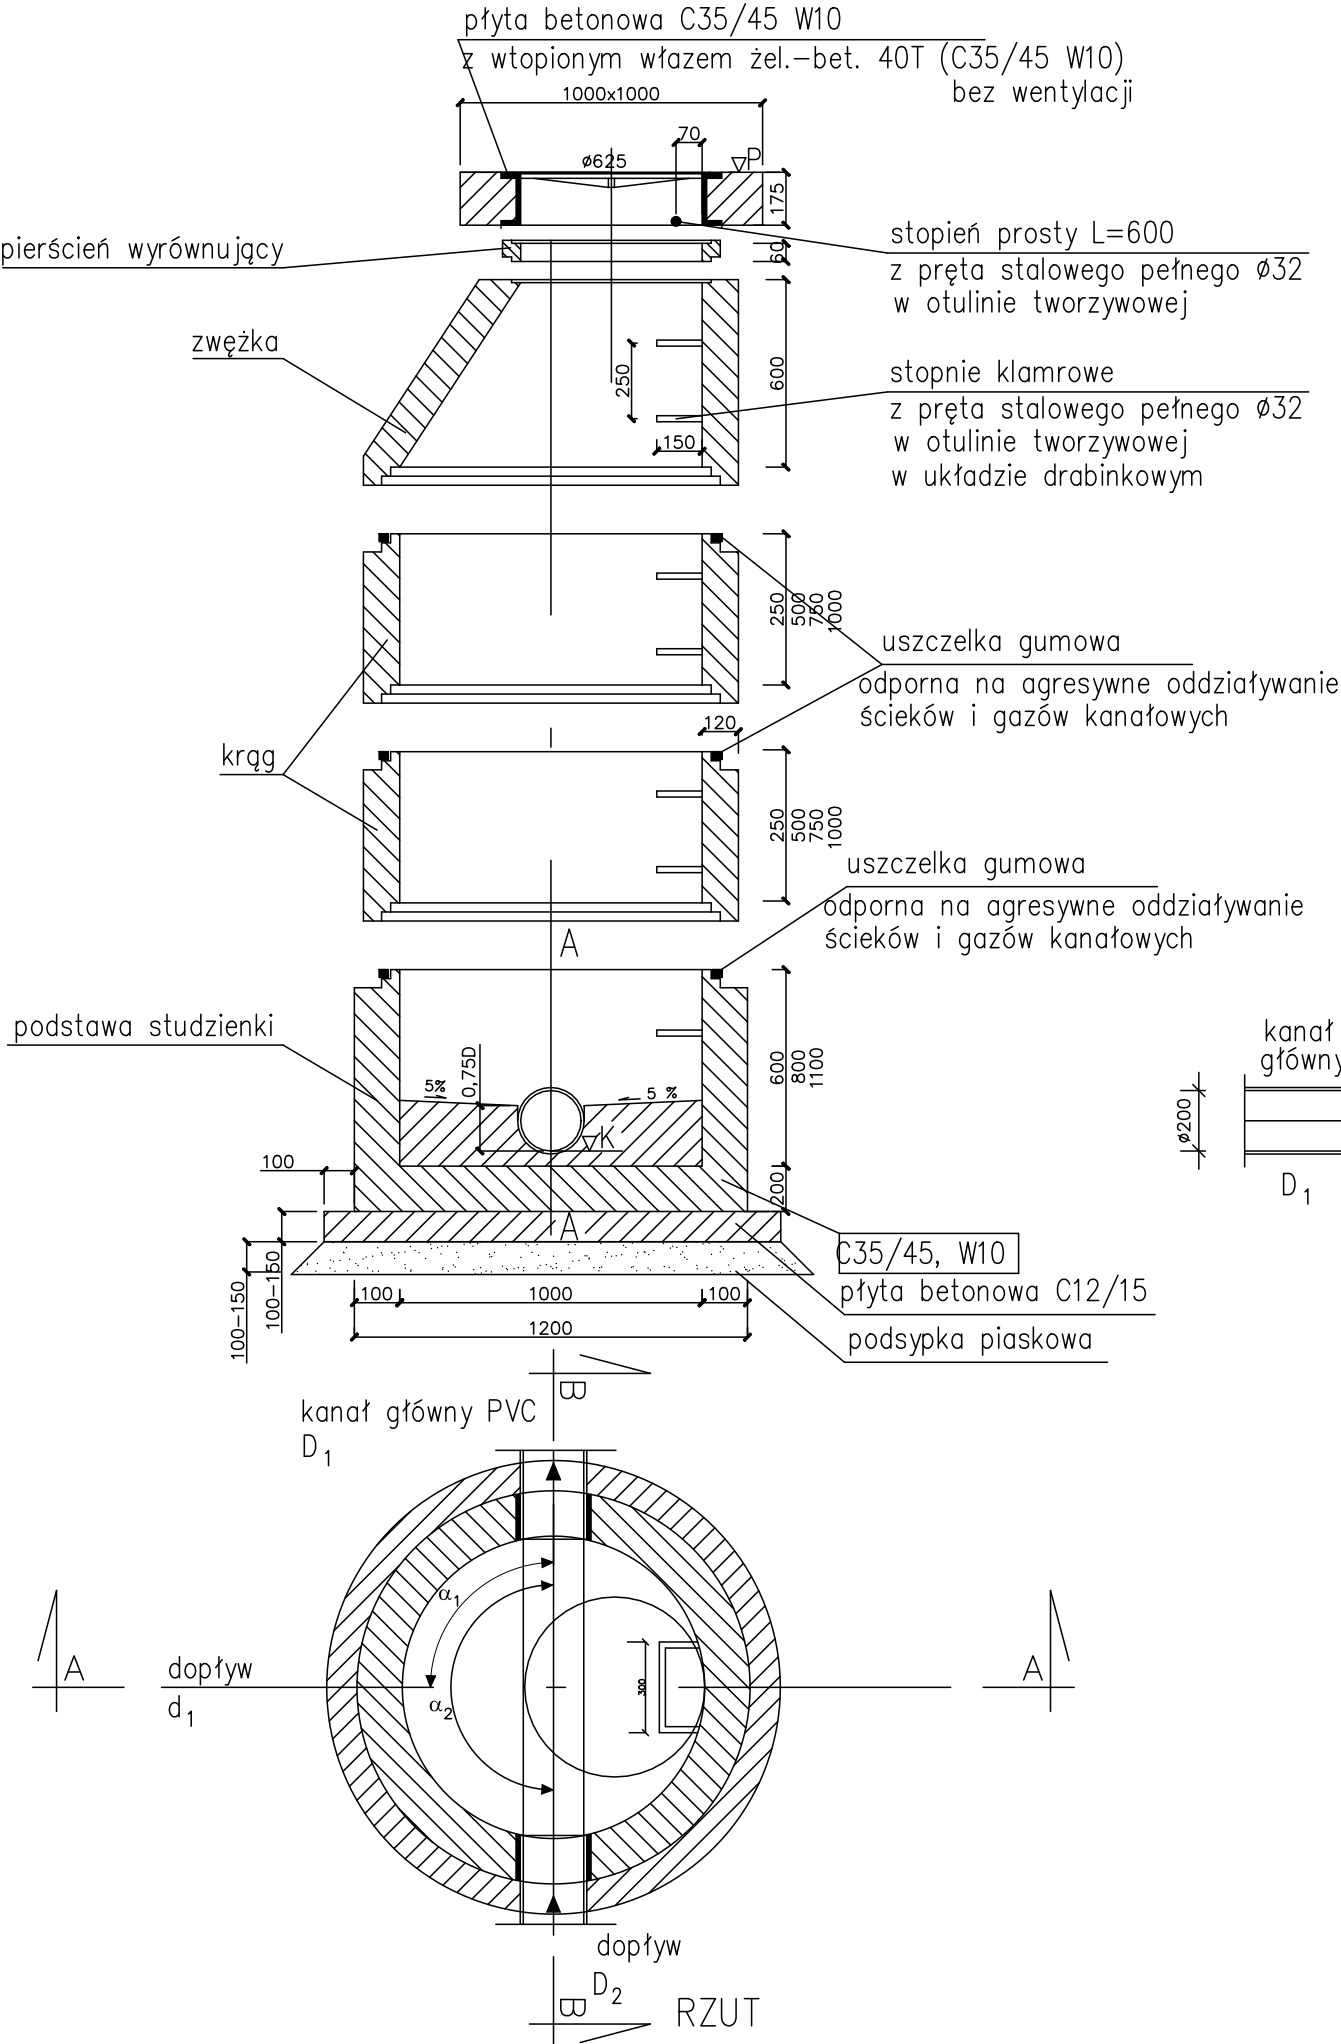

ZESTAWIENIE STUDZIENEK KANALIZACYJNYCH $\varnothing 1000$
ZAMIESZCZONO W OPISIE TECHNICZNYM

Wymiary elementów studni
wg katalogu firmowego

Rzędna dna kanału ∇K
Rzędna wiazu ∇P
Kąt wiażenia $\alpha_1 =$
 $\alpha_2 =$
 $\alpha_3 =$ } wg opisu technicznego

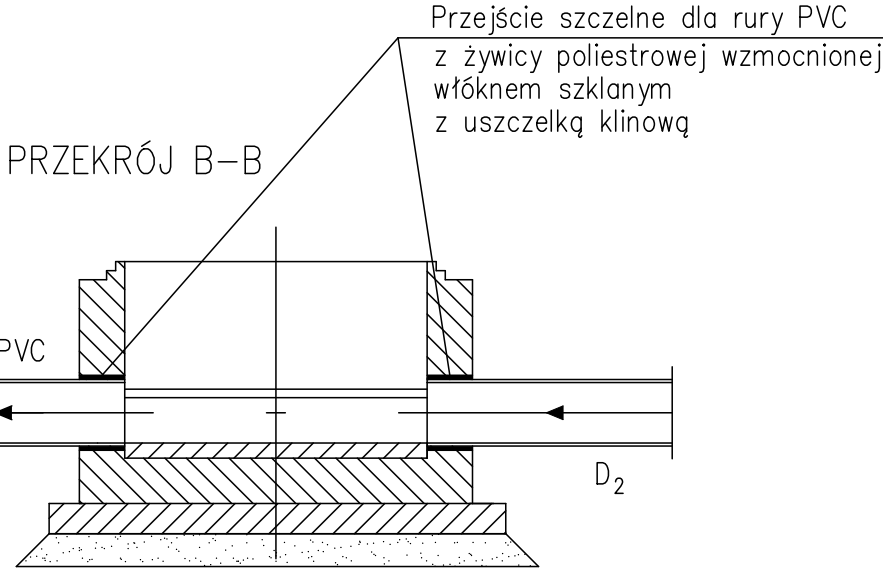

A.N.I. PRACOWNIA PROJEKTOWA Anna Smółska		
OBIEKT: SIEĆ KANALIZACJI SANITARNEJ Pałędzie ul.Morska dz.nr 231, 252/3, 252/5, 251/12		DATA: 09.2020
TYTUŁ RYS.: Studnia kanalizacyjna -DN1000		SKALA: 1:25
PROJEKTOWAŁ: mgr inż. Joanna Łukanty nr upr. WKP/0336/PWOS/10	PODPIS:	NR RYS.: 4