S1

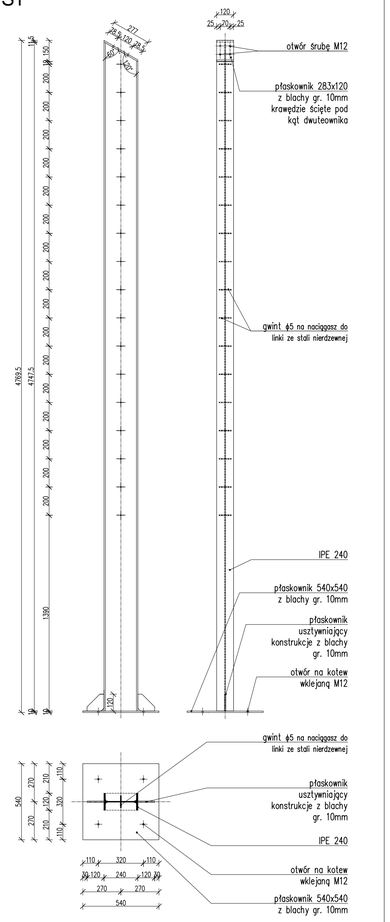

S1a

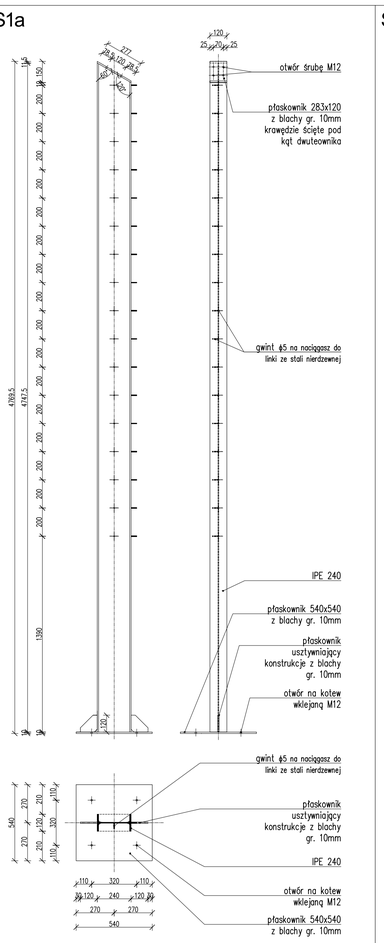

S1b

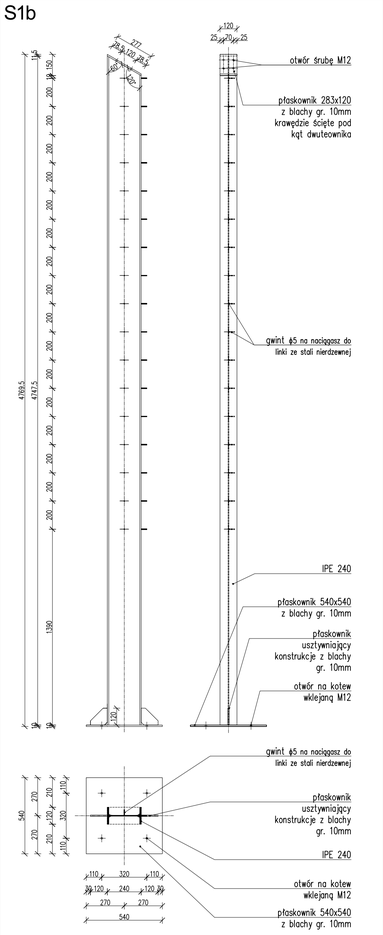

S2

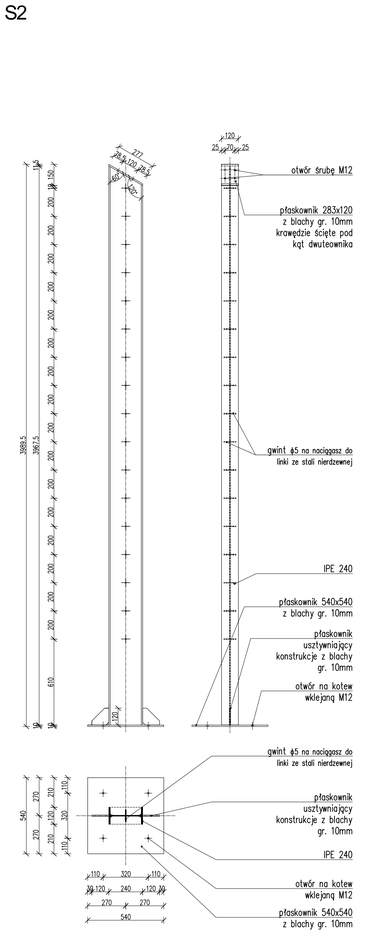

S2a

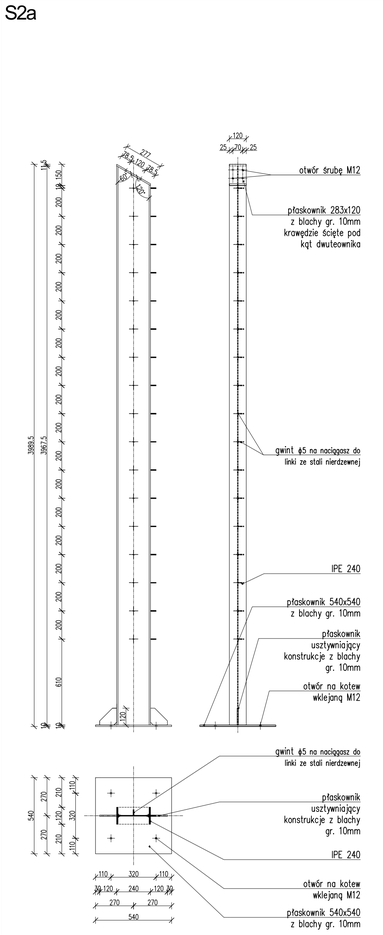

S2b

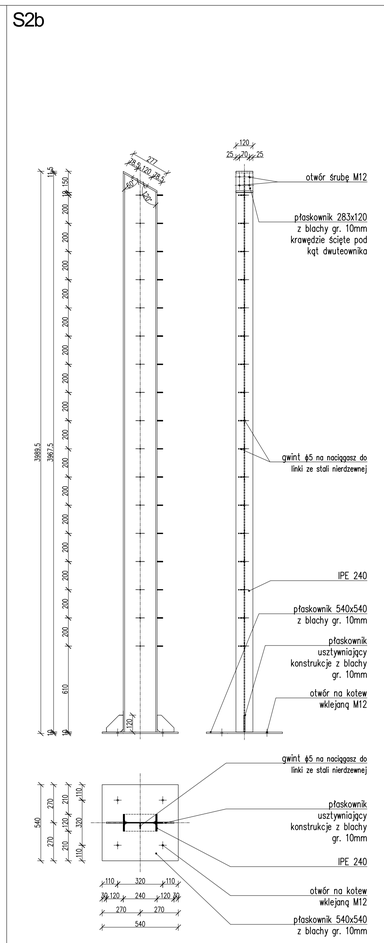

K1

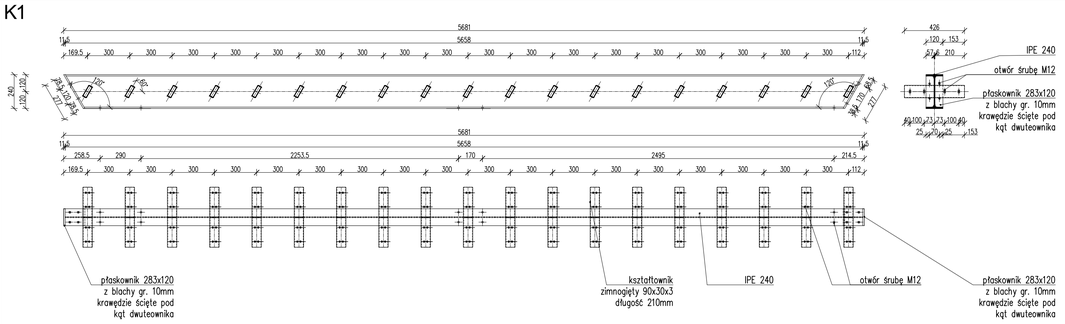

P1

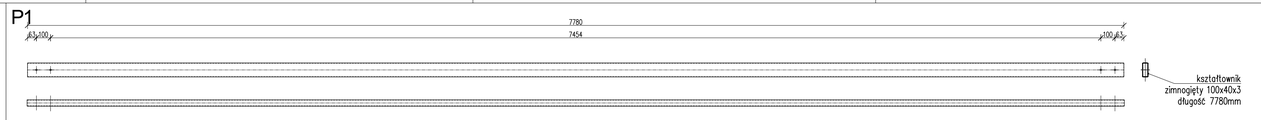

E2

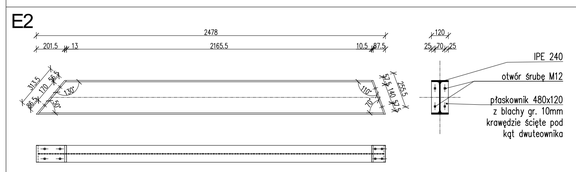

K1a

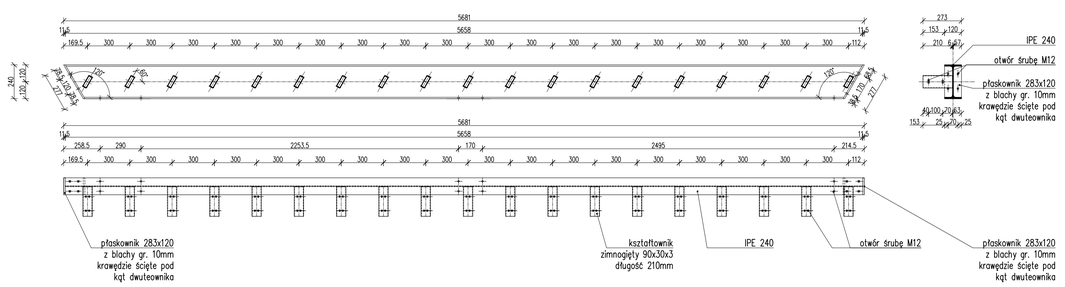

E3

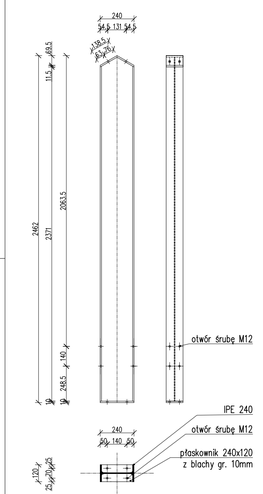

ZESTAWIENIE STALI				
SYMBOL	WYMIARY [mm]	MASA STALI [kg]	ILOŚĆ ELEMENTÓW [szt.]	MASA RAZEM [kg]
S1	4770x540x540	146.50	4	586.0000
S1a	4770x540x540	146.50	1	146.5000
S1b	4770x540x540	146.50	1	146.5000
S2	3990x540x540	122.49	4	489.9600
S2a	3990x540x540	122.49	1	122.4900
S2b	3990x540x540	122.49	1	122.4900
K1	5681x426x240	219.70	8	1757.6000
K1a	5681x273x240	194.59	2	389.1800
K1b	5681x273x240	194.59	2	389.1800
E1	9360x240x120	274.76	6	1648.5600
E2	2478x240x120	67.00	12	804.0000
E3	2462x240x120	75.21	6	451.2600
P1	7780x100x40	47.69	190	9061.1000
			RAZEM:	16114.8200

ZESTAWIENIE LIN			
SYMBOL	WYMIARY [mm]	DŁUGOŚĆ[mb]	ILOŚĆ ELEMENTÓW [szt.]
L1	ϕ4	981.24	1
napinacz	systemowe	–	238

K1b

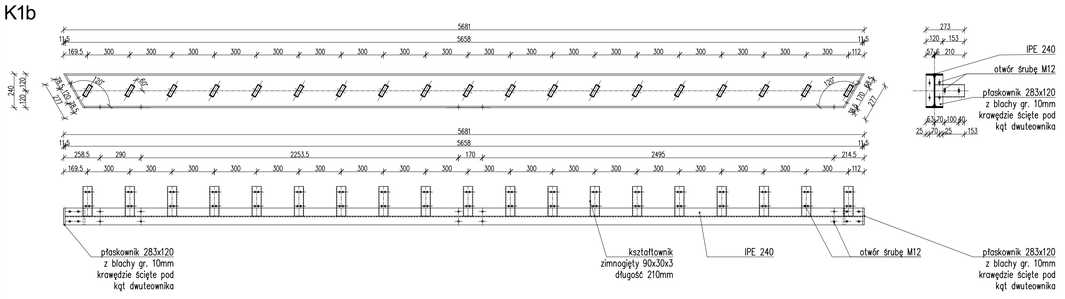

E1

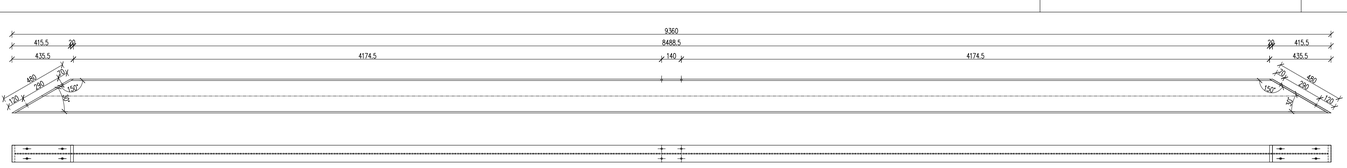

UWAGI OGÓLNE:

1. PROJEKT JEST OBJĘTY OCHRONĄ PRAWA AUTORSKIEGO I WSZYSTKIE INFORMACJE W NIM ZAWARTE STANOWIĄ WŁASNOŚĆ AUTORÓW OPRACOWANIA /Dz.U.94.24.83 z dnia 4.02.94 r./. PROJEKT NIE MOŻE BYĆ UŻYWANY, KOPIOWANY I REPRODUKTOWANY W CZĘŚCI LUB CAŁOŚCI BEZ PISEMNEJ ZGODY JEGO AUTORÓW.
2. NINIEJSZE OPRACOWANIE STANOWI INTEGRALNĄ CZĘŚĆ DOKUMENTACJI PROJEKTOWEJ ZAWIERAJĄCEJ: PROJEKT BUDOWLANY /PROJEKT ARCHITEKTONICZNO-BUDOWLANY I CZĘŚĆ OPISOWA/, PROJEKT WYKONAWCZY /PROJEKT ARCHITEKTONICZNO-BUDOWLANY I CZĘŚĆ OPISOWA/, SPECYFIKACJE TECHNICZNE WYKONANIA I ODBIORU ROBÓT.
3. DOKUMENTACJA BRANŻY ARCHITEKTONICZNEJ STANOWI NADRZĘDNĄ CZĘŚĆ DOKUMENTACJI PROJEKTOWEJ.
4. WSZELKIE EWENTUALNE NIEZGODNOŚCI POMIĘDZY POSZCZEGÓLNYMI OPRACOWANIAMI DOKUMENTACJI PROJEKTOWEJ POWINNY ZOSTAĆ ZGŁOSZONE I WYJAŚNIONE Z GŁÓWNYM PROJEKTANTEM.
5. WYKONAWCA JEST ZOBOWIĄZANY DO WYKONANIA WSZELKICH PRAC ZGODNIE ZE SZTUKĄ BUDOWLANĄ, OBOWIĄZUJĄCYMI PRZEPISAMI I NORMAMI ORAZ PRZY ZACHOWANIU PRZEPISÓW BHP.
6. ZASTOSOWANE ROZWIĄZANIA MATERIAŁOWE I TECHNOLOGICZNE POWINNY POSIADAĆ AKTUALNE ATESTY I CERTYFIKATY POZWALAJĄCE NA ICH STOSOWANIE.
7. WSZELKIE ZAMIENNE SYSTEMOWE ROZWIĄZANIA MATERIAŁOWE ORAZ TECHNOLOGICZNE, WZGLĘDEM PRZYJĘTYCH W DOKUMENTACJI PROJEKTOWEJ, POWINNY POSIADAĆ PARAMETRY WIZUALNE I TECHNICZNE NIE GORSZE OD ZASTOSOWANYCH W PROJEKCIE ORAZ POWINNY ZOSTAĆ PRZEDSTAWIONE DO AKCEPTACJI GŁÓWNEMU PROJEKTANTOWI.
8. WSZYSTKIE WYMIARY POWINNY ZOSTAĆ SPRAWDZONE PRZEZ WYKONAWCĘ NA BUDOWIE, A EWENTUALNE NIEZGODNOŚCI NIEZWŁOCZNIE ZGŁOSZONE DO BIURA PROJEKTOWEGO, BĘDĄCEGO AUTOREM NINIEJSZEGO OPRACOWANIA.
9. PRZED PRZYSTĄPIENIEM DO ROBÓT WYKONAWCA POWINIEN PRZEDSTAWIĆ PRÓBKI MATERIAŁÓW WYKOŃCZENIOWYCH, W TYM KOLORYSTYKĘ, DO AKCEPTACJI GŁÓWNEMU PROJEKTANTOWI, ZGODNIE Z ZAPISAMI NINIEJSZEGO OPRACOWANIA.

UWAGI DOT. ELEMENTÓW STALOWYCH:

1. WSZYSTKIE ELEMENTY STALOWE (oprócz elementow ze stali nierdzewnej) WYKONANE SĄ ZE STALI OCYNKOWANEJ MALOWANEJ PROSZKOWO NA KOLOR RAL 7016
2. WSZYSTKIE ELEMENTY ŁĄCZĄCE /ŚRUBY, WKRĘTY, PODKŁADKI/ WYKONANE SĄ SE STALI OCYNKOWANEJ
3. WSZYSTKIE WIDOCZNE SPOINY ELEMENTÓW STALOWYCH SĄ SZLIFOWANE / NIEWIDOCZNE.
4. WSZYSTKIE WIDOCZNE KRAWĘDZIE ELEMENTÓW STALOWYCH NALEZY FAZOWAĆ 0.5-1mm.

OBIEKT / ZAKRES OPRACOWANIA

013_REWITALIZACJA ZABYTKOWEJ CZĘŚCI WSI CIEPIELOWICE

013

ADRES: CIEPIELOWICE gmina DĄBROWA, powiat OPOLSKI

NR DZIAŁEK: 175/4, 175/5, 175/6; AR 1; ob. CIEPIELOWICE

INWESTOR: GMINA DĄBROWA, ul. Ks. prof. J. Sztonyka 56, 49-120 Dąbrowa

JEDNOSTKA PROJEKTOWA: CREED Sp. z o.o., ul. Opolska 48, 47-100 Strzelce Opolskie, NIP: 6472565876

ARCHITEKTURA PROJEKTANT: arch. MARCIN MUSIAŁ, UPRAWNIENIA BUDOWLANE DO PROJEKTOWANIA W SPECJALNOŚCI ARCHITEKTONICZNEJ DO PROJEKTOWANIA BEZ OGRANICZEŃ — 54/DSOKK/2019

KONSTRUKCJA PROJEKTANT: mgr inż. MARIUSZ CHAMOT, UPRAWNIENIA BUDOWLANE DO PROJEKTOWANIA I KIEROWANIA ROBOTAMI BUDOWLANYMI BEZ OGRANICZEŃ W SPECJALNOŚCI KONSTRUKCYJNO-BUDOWLANEJ — OPL/1661/PWBKb/19

RYSUNEK: PERGOLA ZESTAWIENIE ELEMENTÓW

DATA: 10.2020 | BRANŻA: A | STADIUM: PB

SKALA: 1:20

NR RYSUNKU: 013 | PB | A | 00 | 05 | A

NR PROJEKTU | STADIUM | BRANŻA | ROZD. INTE. | NR RYS. | WERSJA