


A1.1 PROJEKT NASADZEŃ NA KWIETNIKACH NA RYNKU W DĘBICY


RZUT KWIETNIK NR 1- wiosna 2023r.
SKALA 1:100

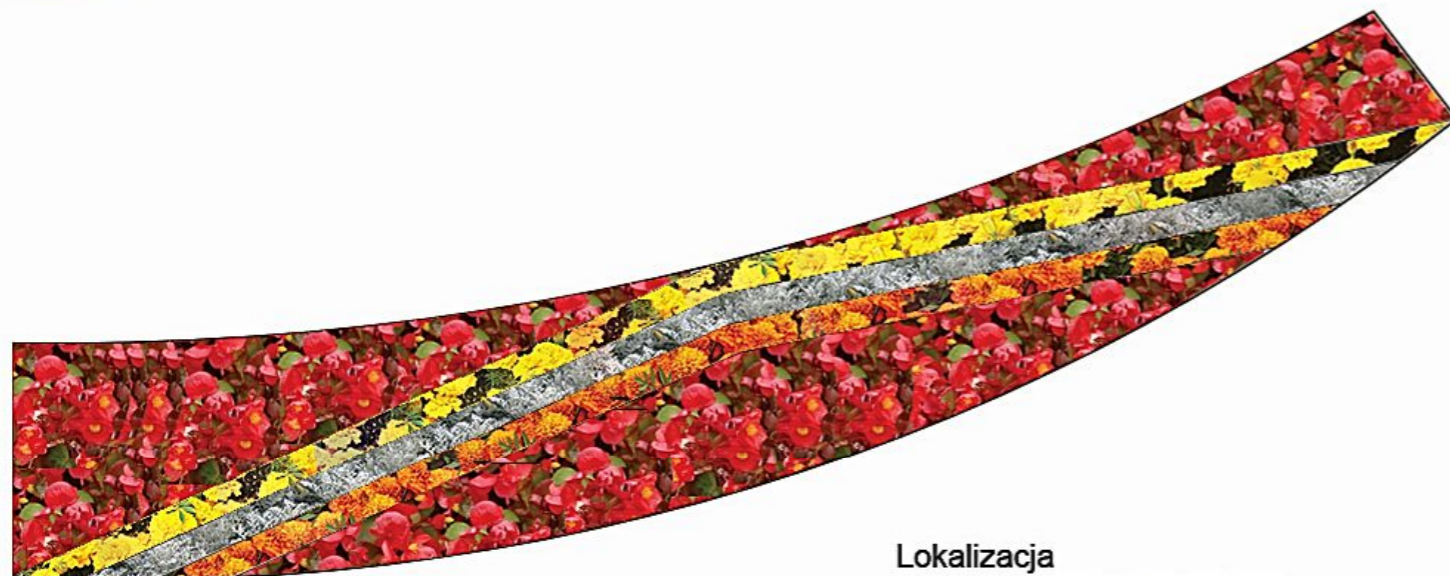

Lokalizacja



RZUT KWIETNIK NR 1- wiosna 2023r.
SKALA 1:100

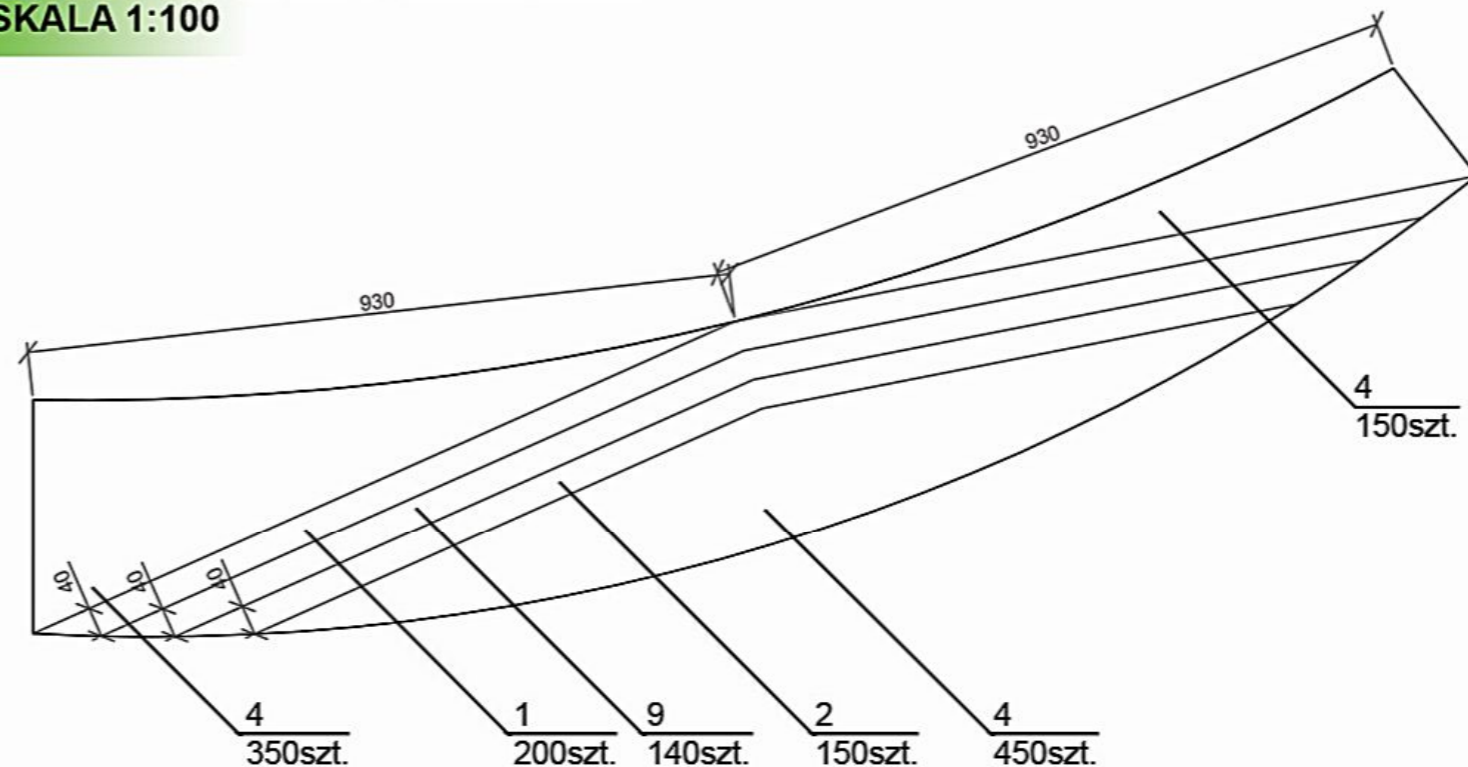

Wizualizacja - wiosna 2023r.



Wykaz roślin




Aksamitka rozpierzchła odm. żółta
Tagetes patula 'Nana'
Ilość na kwietnik: 200szt.
Rozstawa 25 x 25 cm



Aksamitka rozpierzchła odm. pomarańczowa
Tagetes patula 'Nana'
Ilość na kwietnik: 150szt.
Rozstawa 25 x 25 cm



Begonia stale kwitnąca odm. czerwona
Begonia semperflorens
Ilość na kwietnik: 950szt.
Rozstawa 15 x 20 cm

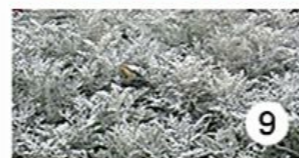

Starzec popielny
Senecio cineraria
Ilość na kwietnik: 140szt.
Rozstawa 20 x 20 cm

PROJEKT WYKONAWCZY ZAGOSPODAROWANIA ISTNIEJĄCYCH, WYDZIELONYCH TERENÓW ZIELENI MIEJSKIEJ W DĘBICY W 2023 ROKU
PROJEKT WYKONAWCZY ZAGOSPODAROWANIA KWIETNIKÓW NA RYNKU W DĘBICY - WIOSNA 2023 ROK
SKALA 1:100

A1.2 PROJEKT NASADZEŃ NA KWIETNIKACH NA RYNKU W DĘBICY


RZUT KWIETNIK NR 2- wiosna 2023r.
SKALA 1:100




Lokalizacja



Wizualizacja - wiosna 2023r.

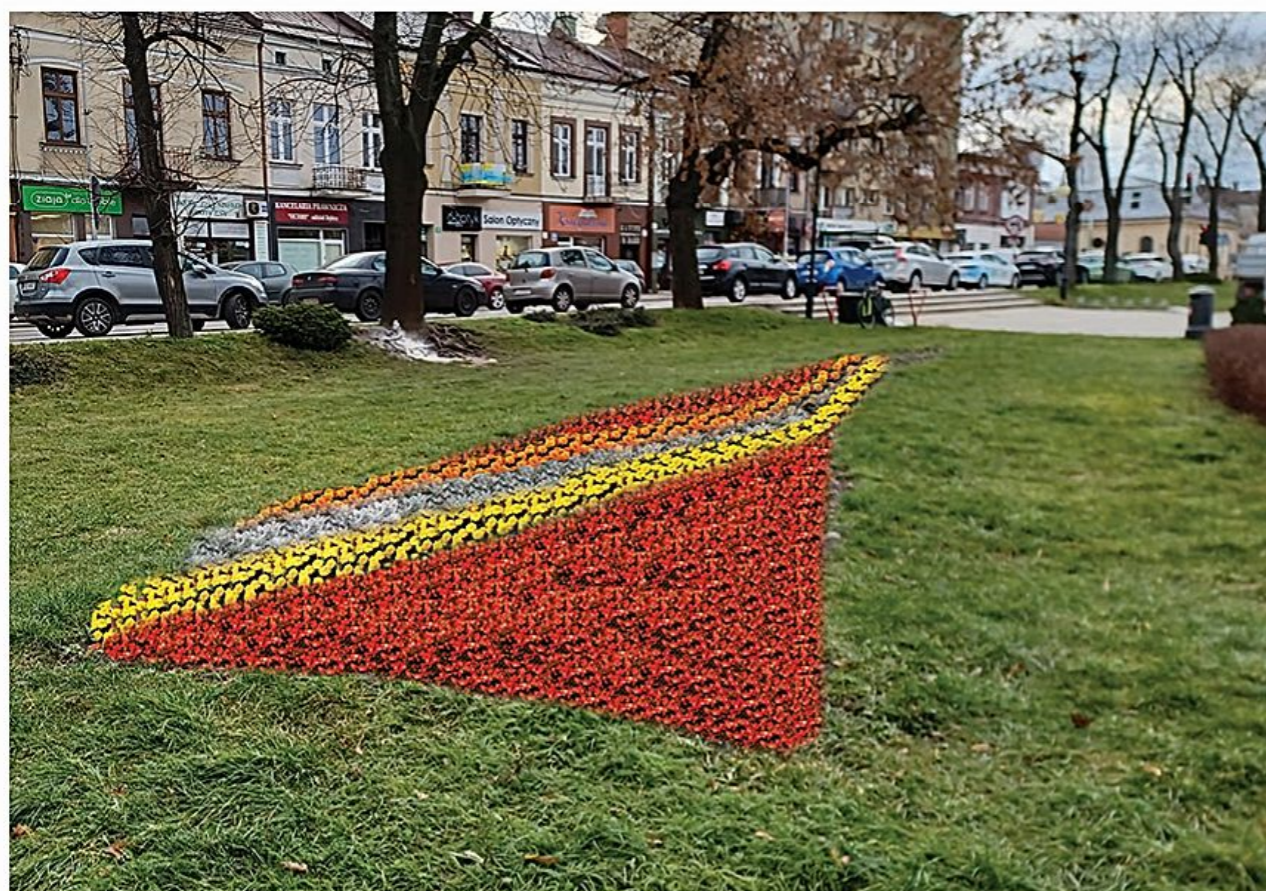

RZUT KWIETNIK NR 2- wiosna 2023r.
SKALA 1:100

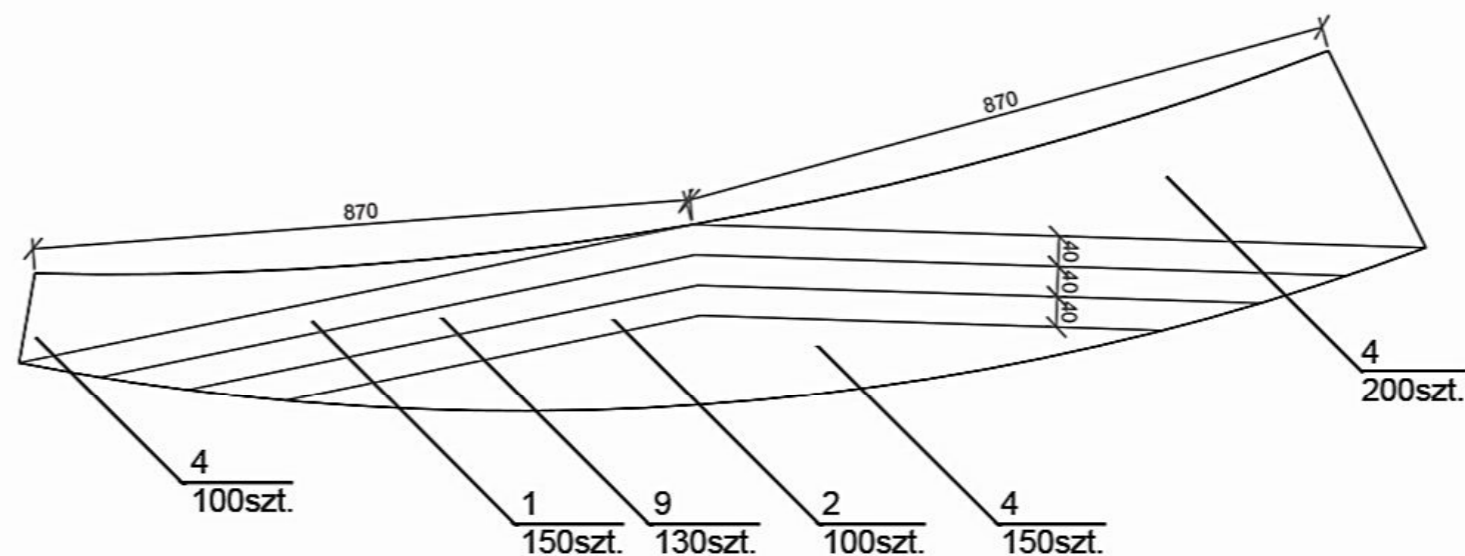

Wykaz roślin




Aksamitka rozpierzchła odm. żółta
Tagetes patula 'Nana'
Ilość na kwietnik: 150szt.
Rozstawa 25 x 25 cm



Aksamitka rozpierzchła odm. pomarańczowa
Tagetes patula 'Nana'
Ilość na kwietnik: 100szt.
Rozstawa 25 x 25 cm



Begonia stale kwitnąca odm. czerwona
Begonia semperflorens
Ilość na kwietnik: 450szt.
Rozstawa 15 x 20 cm

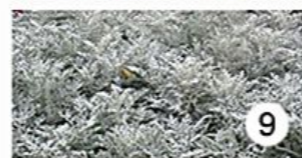


Starzec popielny
Senecio cineraria
Ilość na kwietnik: 130szt.
Rozstawa 20 x 20 cm

PROJEKT WYKONAWCZY ZAGOSPODAROWANIA ISTNIEJĄCYCH, WYDZIELONYCH TERENÓW ZIELENI MIEJSKIEJ W DĘBICY W 2023 ROKU
PROJEKT WYKONAWCZY ZAGOSPODAROWANIA KWIETNIKÓW NA RYNKU W DĘBICY - WIOSNA 2023 ROK
SKALA 1:100

A1.3 PROJEKT NASADZEŃ NA KWIETNIKACH NA RYNKU W DĘBICY


RZUT KWIETNIK NR 3- wiosna 2023r.
SKALA 1:100

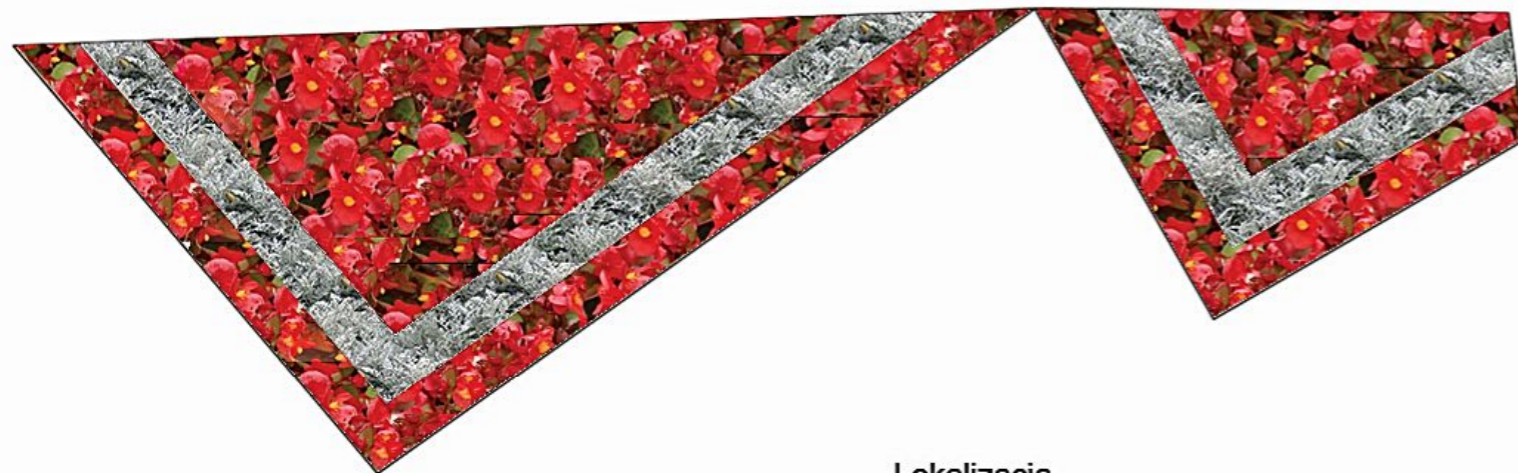


Lokalizacja



RZUT KWIETNIK NR 3- wiosna 2023r.
SKALA 1:100

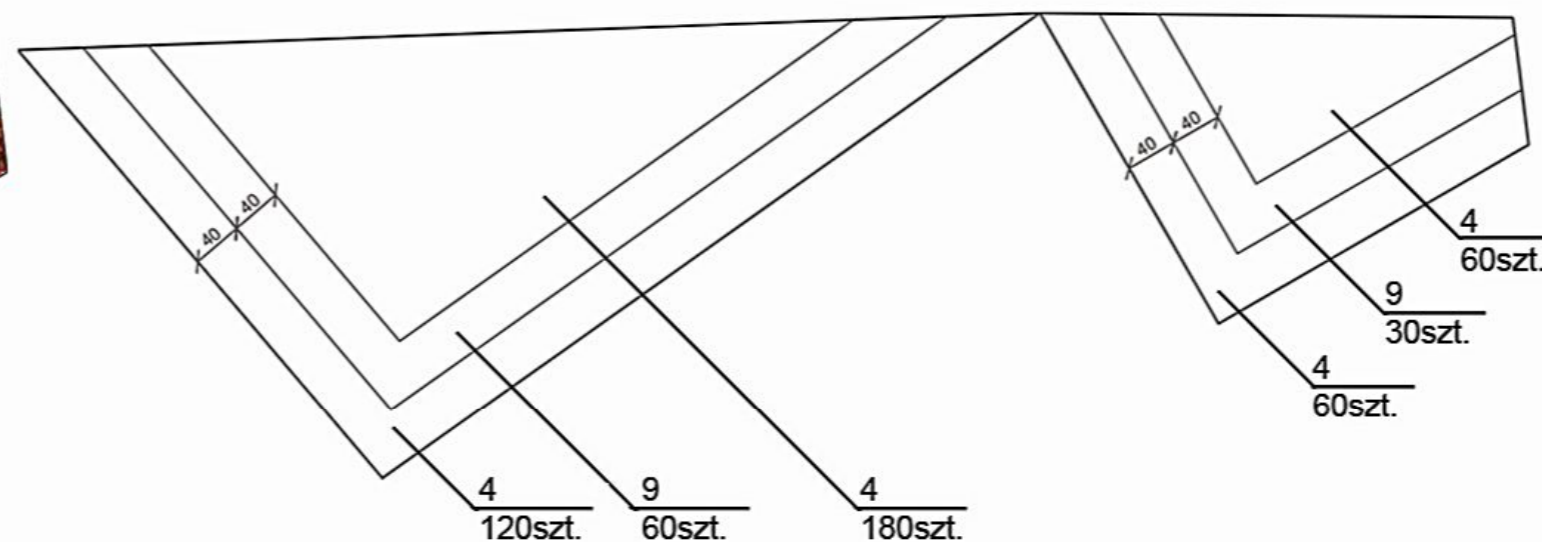

Wizualizacja - wiosna 2023r.

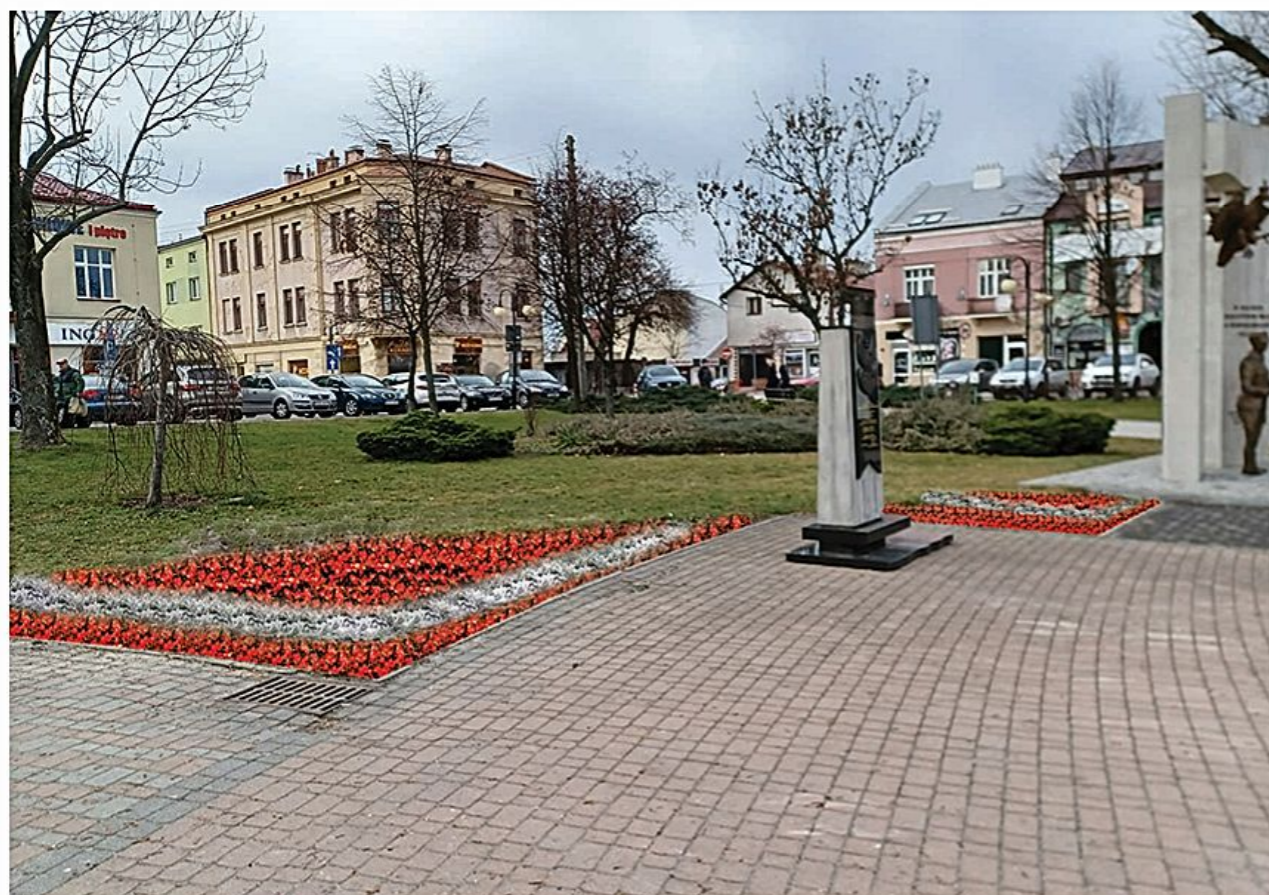


Wykaz roślin



4

Begonia stale kwitnąca
odm. czerwona
Begonia semperflorens
Ilość na kwietnik: 420szt.
Rozstawa 15 x 20 cm

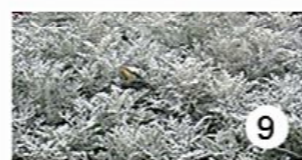


9

Starzec popielny
Senecio cineraria
Ilość na kwietnik: 90szt.
Rozstawa 20 x 20 cm

PROJEKT WYKONAWCZY ZAGOSPODAROWANIA ISTNIEJĄCYCH, WYDZIELONYCH TERENÓW ZIELENI MIEJSKIEJ W DĘBICY W 2023 ROKU
PROJEKT WYKONAWCZY ZAGOSPODAROWANIA KWIETNIKÓW NA RYNKU W DĘBICY - WIOSNA 2023 ROK
SKALA 1:100

A1.4 PROJEKT NASADZEŃ NA KWIETNIKACH NA RYNKU W DĘBICY

RZUT KWIETNIK NR 1- jesień 2023r.
SKALA 1:100

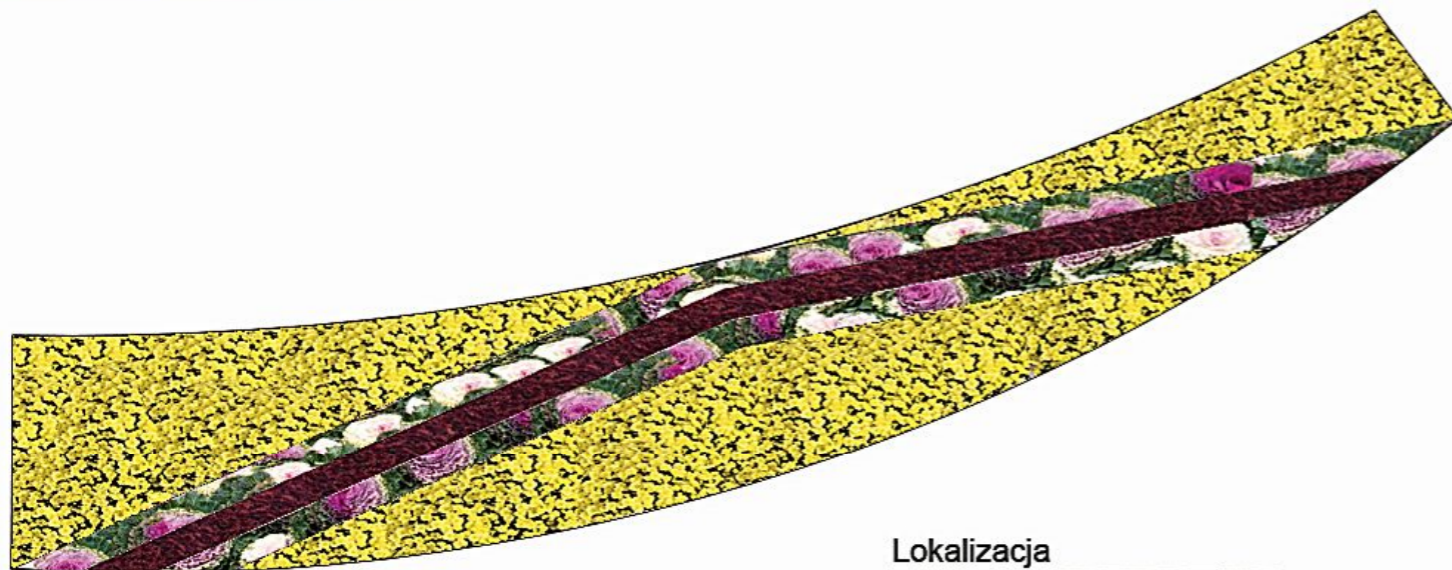


Lokalizacja



Wizualizacja - jesień 2023r.



RZUT KWIETNIK NR 1- jesień 2023r.
SKALA 1:100

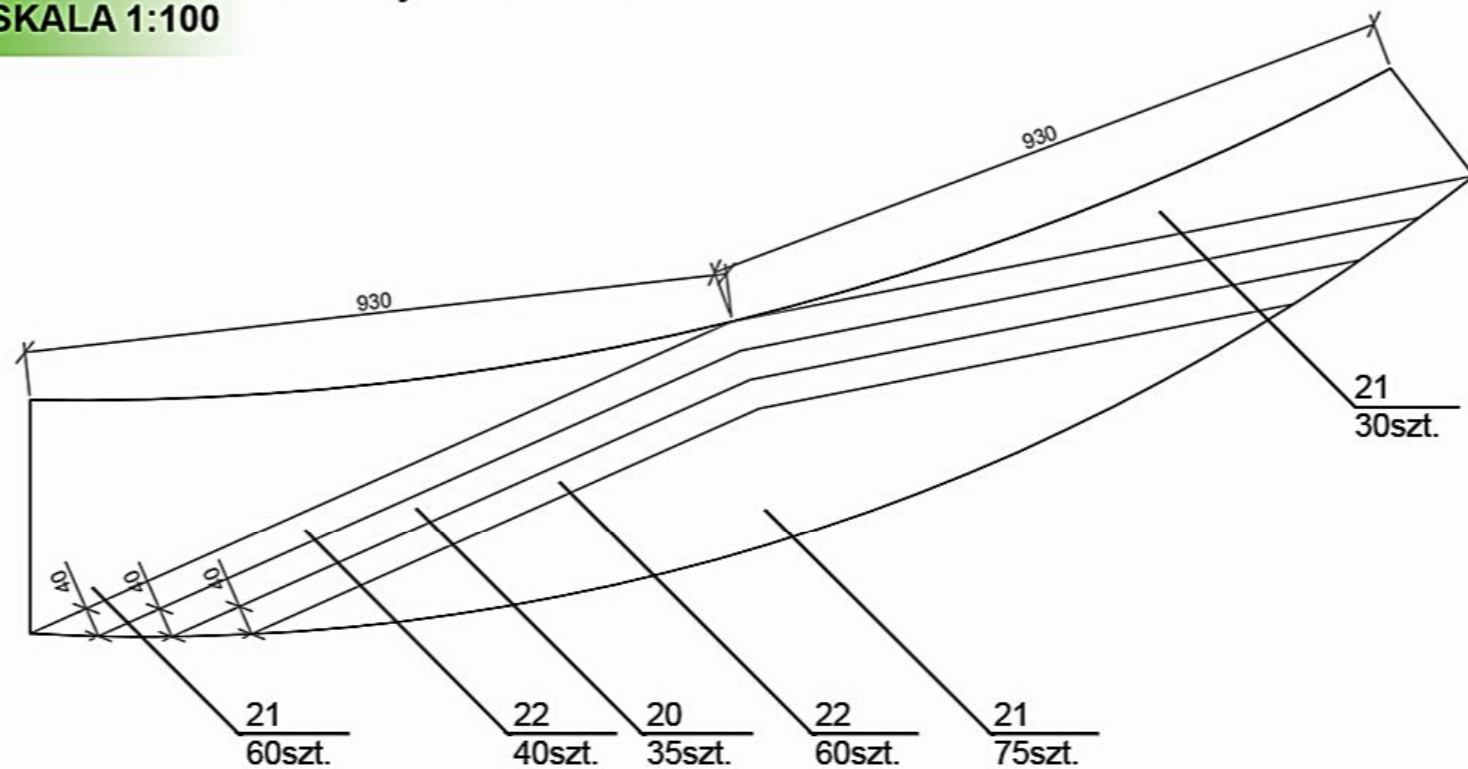

Wykaz roślin



20

**Chryzantema drobnokwiatowa
odm. czerwono-kwiatowa**
Chrysanthemum
Ilość na kwietnik: 35szt.
Rozstawa 40 x 40 cm



21

**Chryzantema drobnokwiatowa
odm. żółto-kwiatowa**
Chrysanthemum
Ilość na kwietnik: 165szt.
Rozstawa 40 x 40 cm




22

**kapusta ozdorna
odm. biało-kwiatowa**
Brassica oleracea
Ilość na kwietnik: 100szt.
Rozstawa 30 x 30 cm

PROJEKT WYKONAWCZY ZAGOSPODAROWANIA ISTNIEJĄCYCH, WYDZIELONYCH TERENÓW ZIELENI MIEJSKIEJ W DĘBICY W 2023 ROKU
PROJEKT WYKONAWCZY ZAGOSPODAROWANIA KWIETNIKÓW NA RYNKU W DĘBICY - JESIEŃ 2023 ROK
SKALA 1:100

A1.5 PROJEKT NASADZEŃ NA KWIETNIKACH NA RYNKU W DĘBICY

RZUT KWIETNIK NR 2- jesień 2023r.
SKALA 1:100

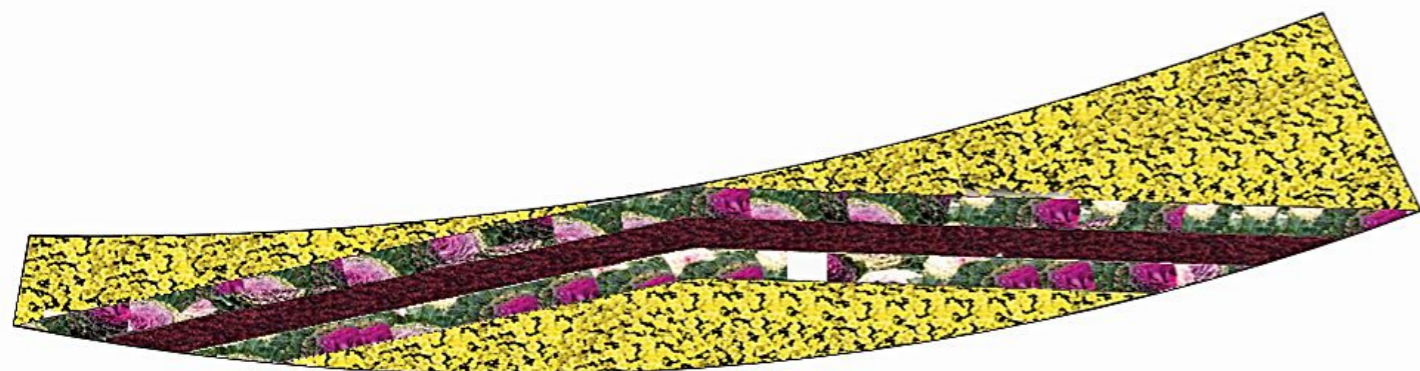


Lokalizacja



Wizualizacja - jesień 2023r.



RZUT KWIETNIK NR 2- jesień 2023r.
SKALA 1:100

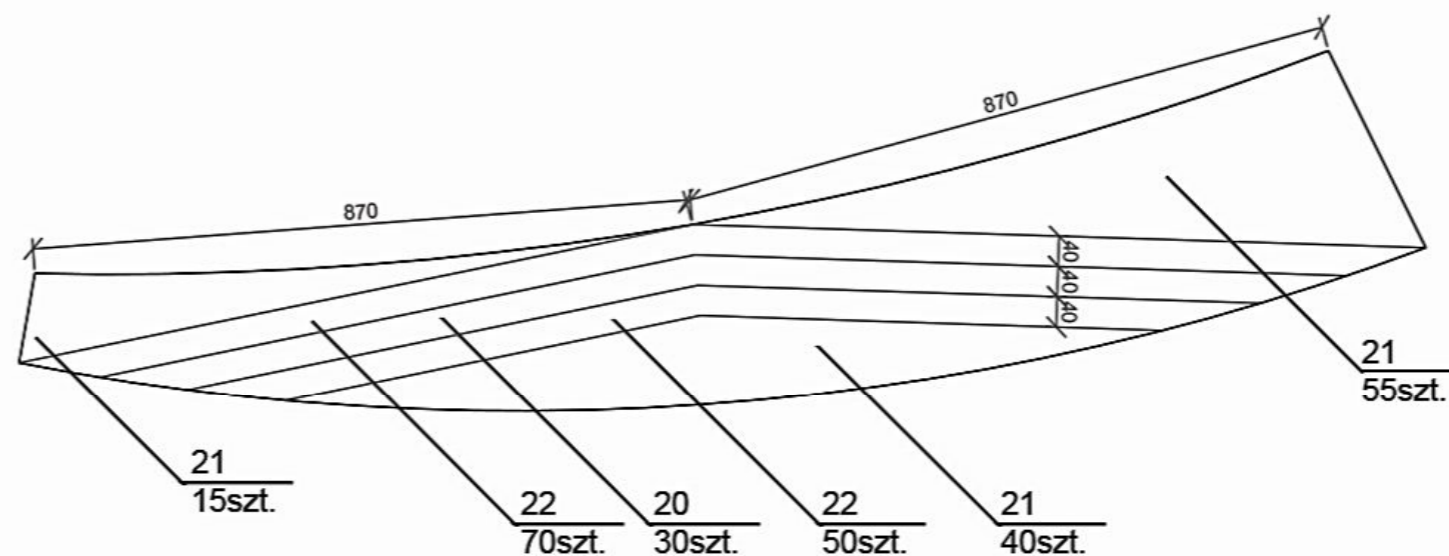

Wykaz roślin



20

**Chryzantema drobnokwiatowa
odm. czerwono-kwiatowa**
Chrysanthemum
Ilość na kwietnik: 30szt.
Rozstawa 40 x 40 cm



21

**Chryzantema drobnokwiatowa
odm. żółto-kwiatowa**
Chrysanthemum
Ilość na kwietnik: 110szt.
Rozstawa 40 x 40 cm




22

**kapusta ozdorna
odm. biało-kwiatowa**
Brassica oleracea
Ilość na kwietnik: 120szt.
Rozstawa 30 x 30 cm

A1.6 PROJEKT NASADZEŃ NA KWIETNIKACH NA RYNKU W DĘBICY

RZUT KWIETNIK NR 3- JESIEŃ 2023r.
SKALA 1:100

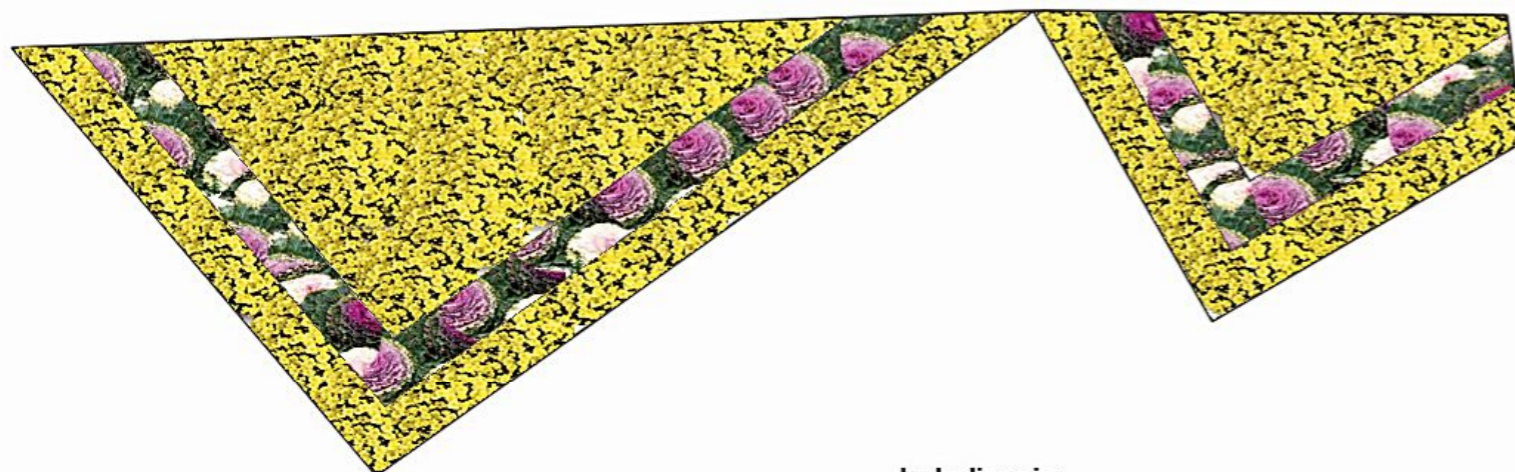


Lokalizacja




Wizualizacja - JESIEŃ 2023r.



RZUT KWIETNIK NR 3- JESIEŃ 2023r.
SKALA 1:100

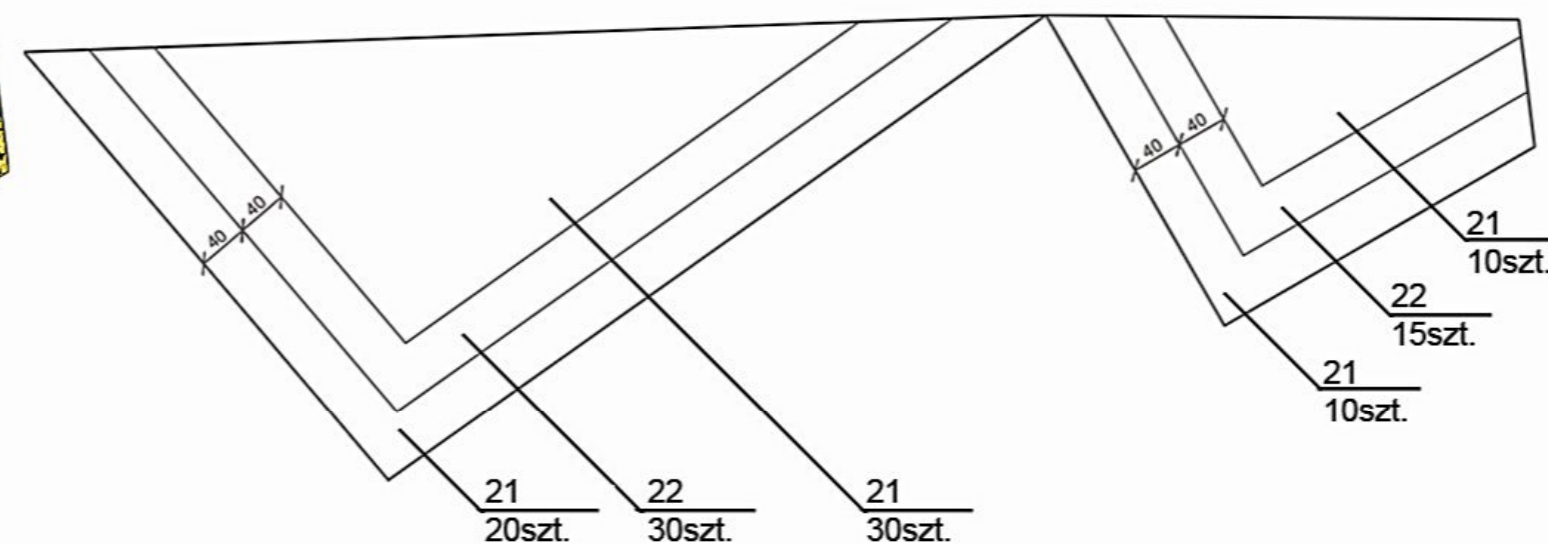

Wykaz roślin

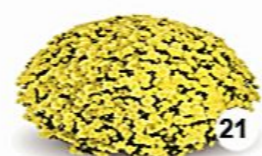

**Chryzantema drobnokwiatowa
odm. żółtokwiatowa**
Chrysanthemum
Ilość na kwietnik: 70szt.
Rozstawa 40 x 40 cm



**kapusta ozdobna
odm. białokwiatowa**
Brassica oleracea
Ilość na kwietnik: 45szt.
Rozstawa 30 x 30 cm

A1.7 PROJEKT NASADZEŃ NA KWIETNIKACH NA RYNKU W DĘBICY

RZUT KWIETNIK NR 1- wiosna 2024r.
SKALA 1:100




Lokalizacja



Wizualizacja - wiosna 2024r.



RZUT KWIETNIK NR 1- wiosna 2024r.
SKALA 1:100

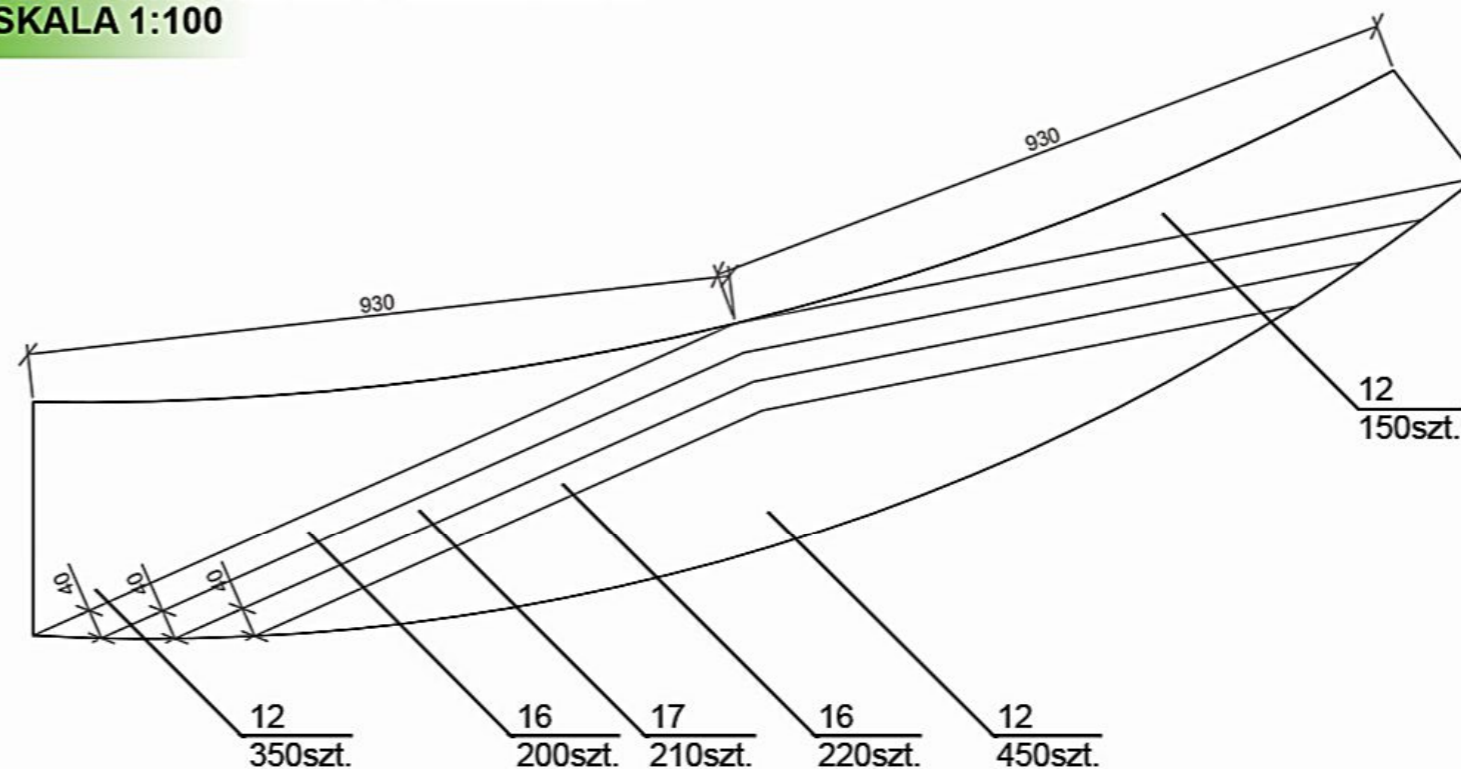

Wykaz roślin



Bratek ogrodowy
odm. czerwokwiatowa
Viola wittrockiana
Ilość na kwietnik: 950szt.
Rozstawa 15 x 20 cm



Bratek ogrodowy
odm. żółtokwiatowa
Viola wittrockiana
Ilość na kwietnik: 420szt.
Rozstawa 15 x 20 cm



Stokrotka wielkokwiatowa
odm. białokwiatowa
Bellis perennis
Ilość na kwietnik: 210szt.
Rozstawa 15 x 20 cm

A1.8 PROJEKT NASADZEŃ NA KWIETNIKACH NA RYNKU W DĘBICY

RZUT KWIETNIK NR 2 - wiosna 2024r.
SKALA 1:100




Lokalizacja



Wizualizacja - wiosna 2024r.



RZUT KWIETNIK NR 2 - wiosna 2024r.
SKALA 1:100

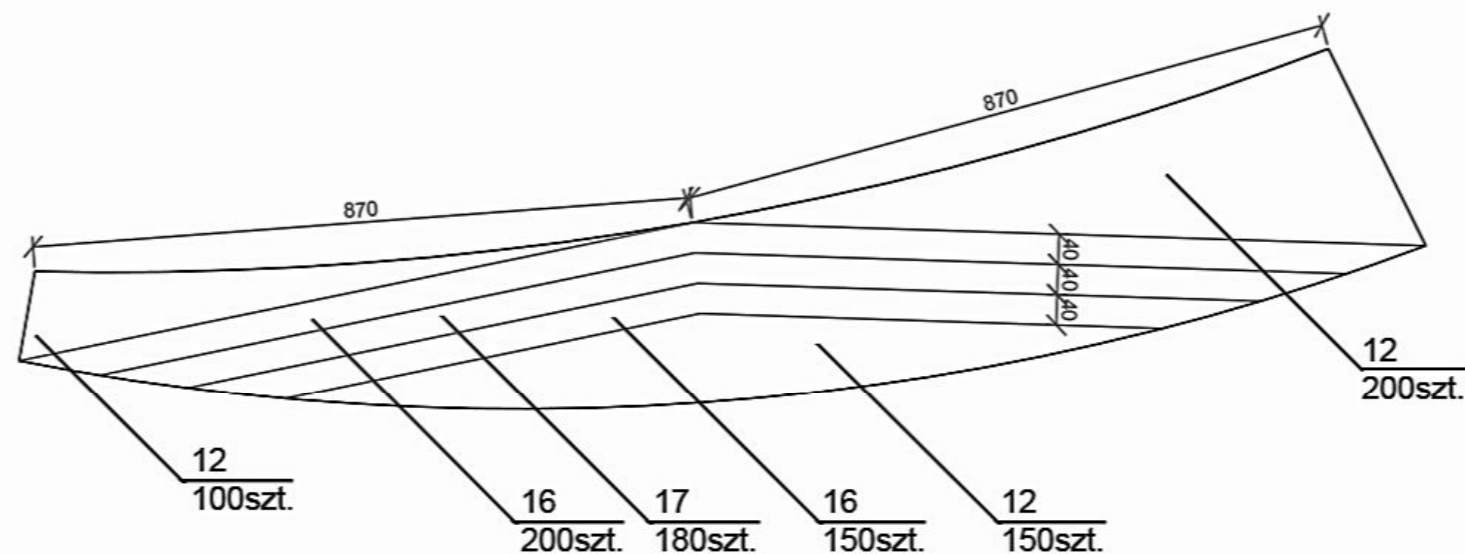

Wykaz roślin



Bratek ogrodowy
odm. czerwokwiatowa
Viola wittrockiana
Ilość na kwietnik: 450szt.
Rozstawa 15 x 20 cm



Bratek ogrodowy
odm. żółtokwiatowa
Viola wittrockiana
Ilość na kwietnik: 350szt.
Rozstawa 15 x 20 cm



Stokrotka wielkokwiatowa
odm. białokwiatowa
Bellis perennis
Ilość na kwietnik: 180szt.
Rozstawa 15 x 20 cm

A1.9 PROJEKT NASADZEŃ NA KWIETNIKACH NA RYNKU W DĘBICY

RZUT KWIETNIK NR 3 - wiosna 2024r.
SKALA 1:100




Lokalizacja



Wizualizacja - wiosna 2024r.



RZUT KWIETNIK NR 3 - wiosna 2024r.
SKALA 1:100

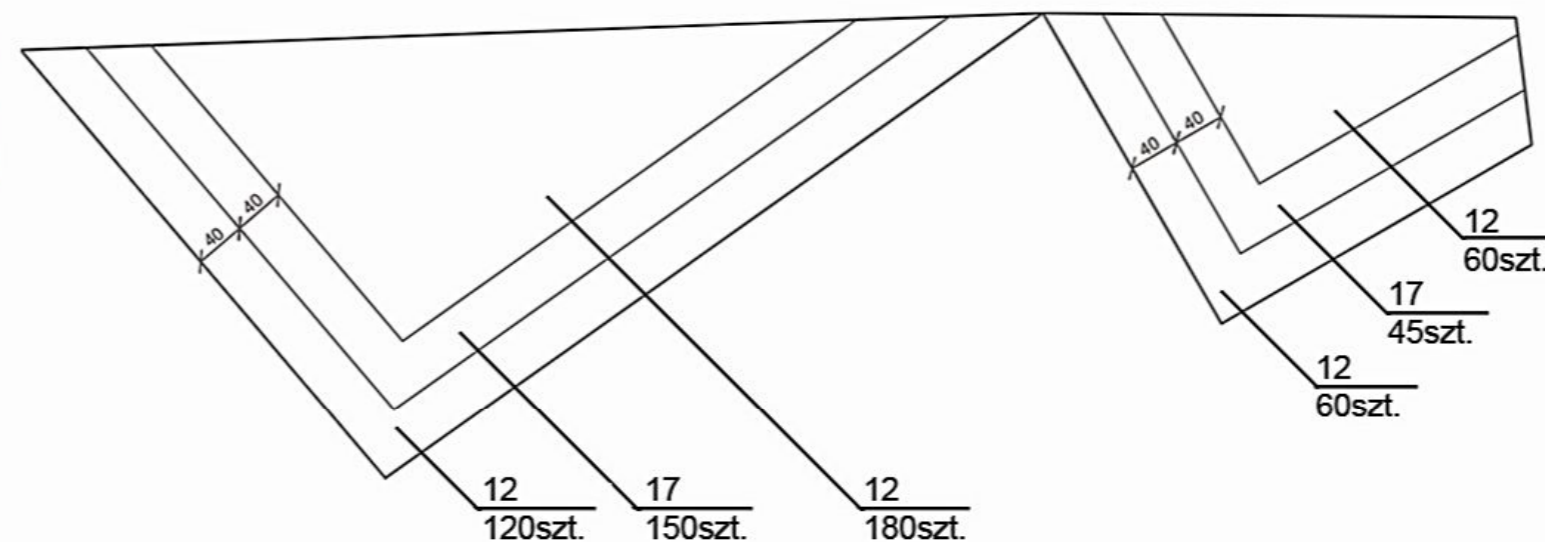

Wykaz roślin




Bratek ogrodowy
odm. czerwono-kwiatowa
Viola wittrockiana
Ilość na kwietnik: 420szt.
Rozstawa 15 x 20 cm





Stokrotka wielokwiatowa
odm. białokwiatowa
Bellis perennis
Ilość na kwietnik: 195szt.
Rozstawa 15 x 20 cm

A2.1 PROJEKT NASADZEŃ NA RABATACH PRZY POMNIKU NA PLACU KAZIMIERZA W DĘBICY

RZUT - wiosna 2023r.
SKALA 1:50

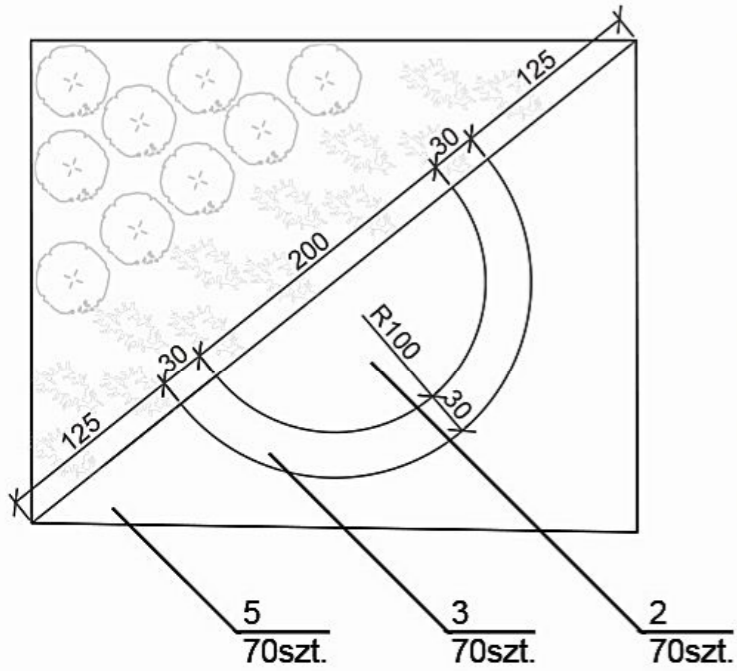

RZUT - jesień 2023r.
SKALA 1:50

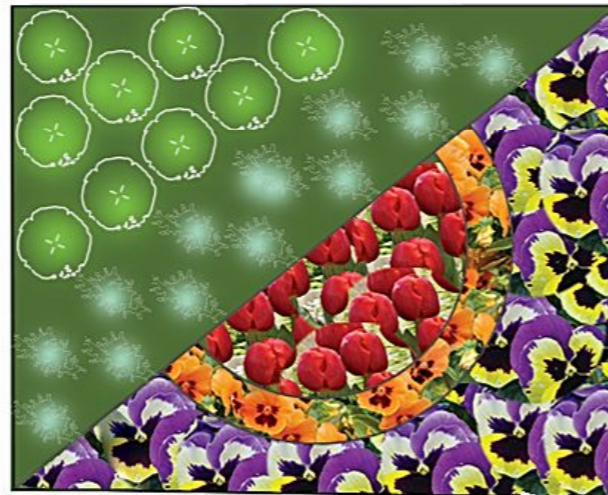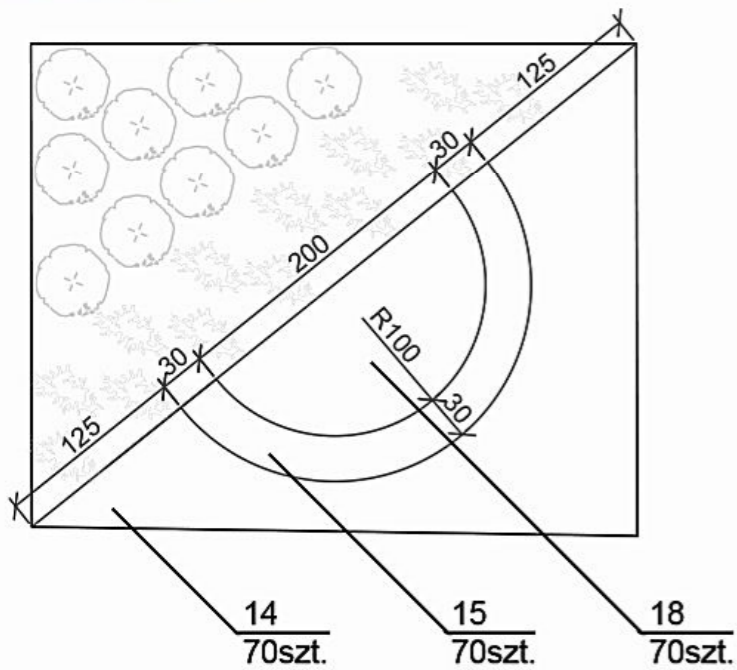

Lokalizacja



Wykaz roślin



Aksamitka rozpięchła odm. pomarańczowa
Tagetes patula 'Nana'
Ilość na rabatę: 30szt.
Ilość na 2 rabaty: 60szt.
Rozstawa 25 x 20 cm



Begonia stale kwitnąca odm. biała
Begonia semperflorens
Ilość na rabatę: 30szt.
Ilość na 2 rabaty: 60szt.
Rozstawa 15 x 20 cm



Begonia stale kwitnąca odm. różowa
Begonia semperflorens
Ilość na rabatę: 120szt.
Ilość na 2 rabaty: 240szt.
Rozstawa 15 x 20 cm

Wykaz roślin



Bratek ogrodowy odm. fioletowo-żółta
Viola wittrockiana
Ilość na rabatę: 120szt.
Ilość na 2 rabaty: 240szt.
Rozstawa 15 x 20 cm



Bratek ogrodowy odm. pomarańczowa
Viola wittrockiana
Ilość na rabatę: 30szt.
Ilość na 2 rabaty: 60szt.
Rozstawa 15 x 20 cm



Tulipan odm. czerwona
Tulipa
Ilość na rabatę: 50szt.
Ilość na 2 rabaty: 100szt.
Rozstawa 10 x 20 cm

Wizualizacja - wiosna 2023r.



Wizualizacja - jesień 2023r.




PROJEKT WYKONAWCZY ZAGOSPODAROWANIA ISTNIEJĄCYCH, WYDZIELONYCH TERENÓW ZIELENI MIEJSKIEJ W DĘBICY W 2023 ROKU

PROJEKT WYKONAWCZY ZAGOSPODAROWANIA RABAT PRZY POMNIKU NA PLACU KAZIMIERZA - 2023 ROK

SKALA 1:50

A2.2 PROJEKT NASADZEŃ NA RABATACH PRZY POMNIKU NA PLACU KAZIMIERZA W DĘBICY

RZUT - wiosna 2023r.
SKALA 1:50

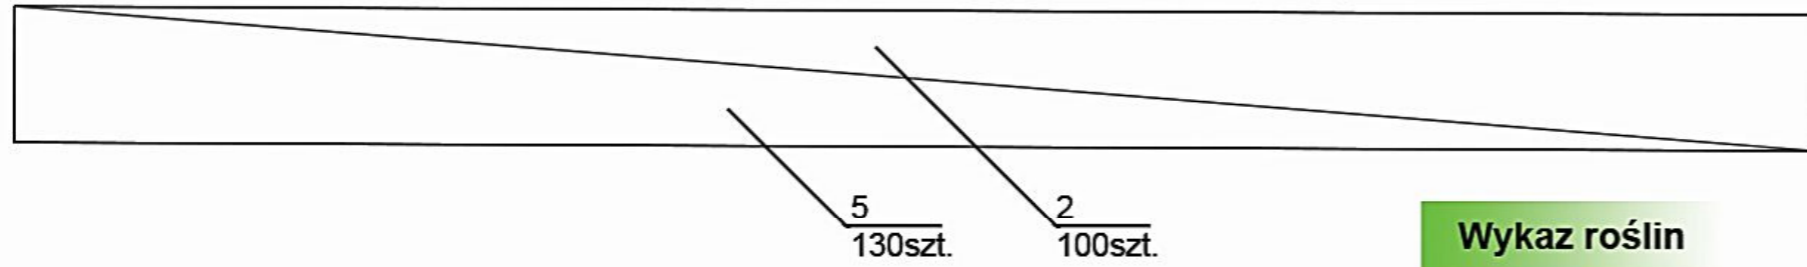

Wykaz roślin



**Aksamitka rozpięchła
odm. pomarańczowa**
Tagetes patula 'Nana'
Ilość na rabatę: 100szt.
Rozstawa 25 x 20 cm




**Begonia stale kwitnąca
odm. różowa**
Begonia semperflorens
Ilość na rabatę: 130szt.
Rozstawa 15 x 20 cm

Wizualizacja - wiosna 2023r.



RZUT - jesień 2023r.
SKALA 1:50

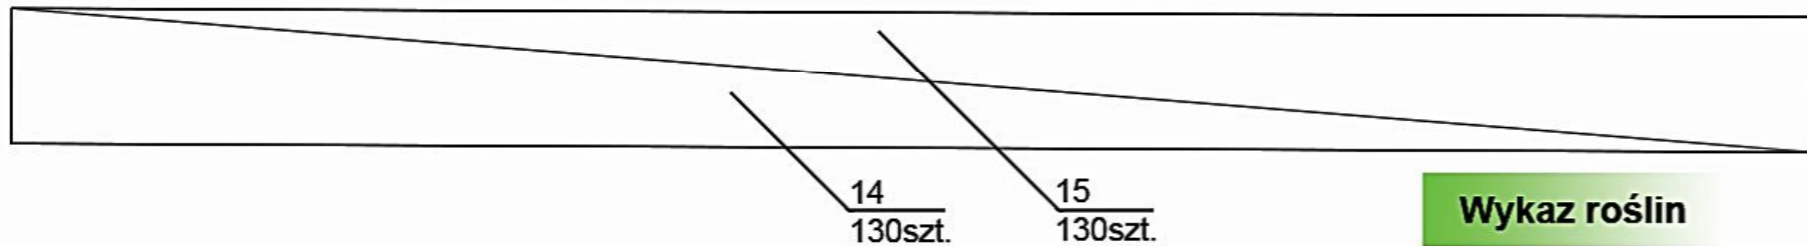

Wykaz roślin



**Bratek ogrodowy
odm. fioletowo-żółta**
Viola wittrockiana
Ilość na rabatę: 130szt.
Rozstawa 15 x 20 cm



**Bratek ogrodowy
odm. pomarańczowa**
Viola wittrockiana
Ilość na rabatę: 130szt.
Rozstawa 15 x 20 cm

Wizualizacja - jesień 2023r.



Lokalizacja





PROJEKT WYKONAWCZY ZAGOSPODAROWANIA ISTNIEJĄCYCH, WYDZIELONYCH TERENÓW ZIELENI MIEJSKIEJ W DĘBICY W 2023 ROKU

PROJEKT WYKONAWCZY ZAGOSPODAROWANIA RABAT PRZY POMNIKU NA PLACU KAZIMIERZA - 2023 ROK

SKALA 1:50

A3.1 PROJEKT NASADZEŃ NA KWIETNIKACH WE WNEKACH PRZY UL. RZESZOWSKIEJ W DĘBICY

RZUT wiosna 2023r.
SKALA 1:50

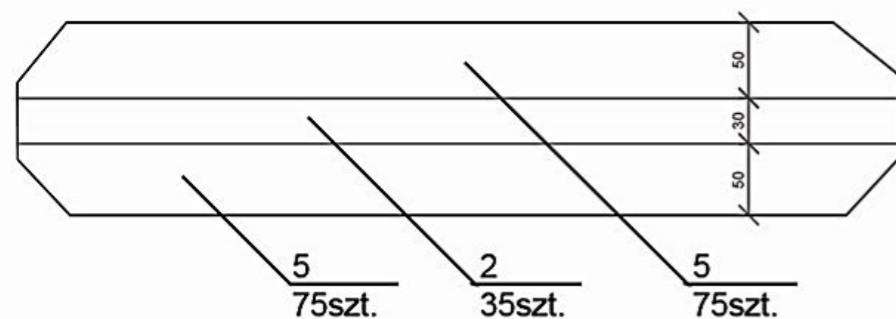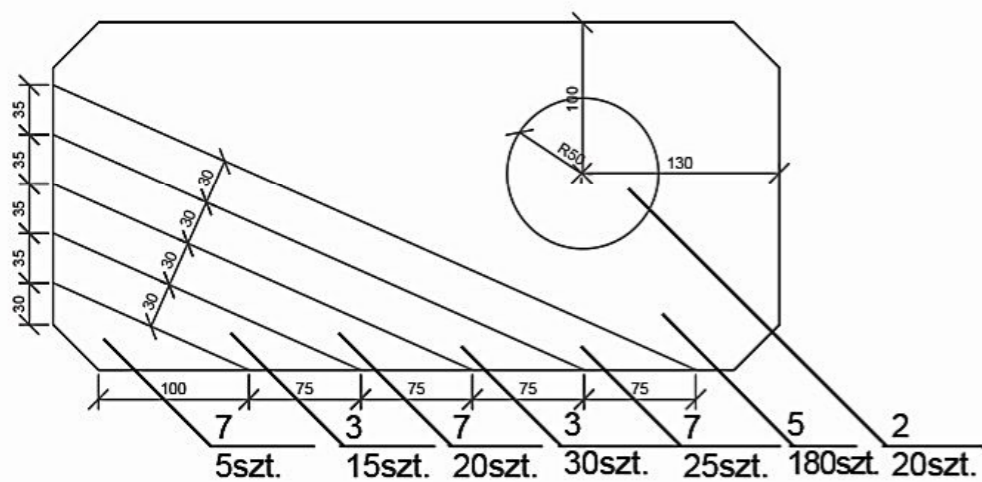

KWIETNIKI: 4SZT.

KWIETNIKI: 2SZT.

Lokalizacja



Wizualizacja - wiosna 2023r.




Wykaz roślin



**Aksamitka rozpierzchła
odm. pomarańczowa**
Tagetes patula 'Nana'
Ilość na kwietnik: 20szt., 35szt.
4szt. - 80szt.
2szt. - 70szt.
Rozstawa 25 x 25 cm



**Begonia stale kwitnąca
odm. biała**
Begonia semperflorens
Ilość na kwietnik: 45szt.
4szt. - 180szt.
Rozstawa 15 x 20 cm

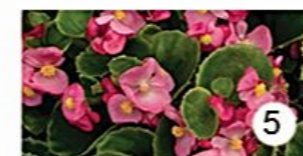


**Begonia stale kwitnąca
odm. różowa**
Begonia semperflorens
Ilość na kwietnik: 180szt., 150szt.
4szt. - 720szt.
2szt. - 150szt.
Rozstawa 15 x 20 cm




Koleus Blumego
Coleus blumei
Ilość na kwietnik: 50szt.
4szt. - 200szt.
Rozstawa 20 x 20 cm

A3.2 PROJEKT NASADZEŃ NA KWIETNIKACH WE WNEKACH PRZY UL. RZESZOWSKIEJ W DĘBICY

RZUT jesień 2023r.
SKALA 1:50

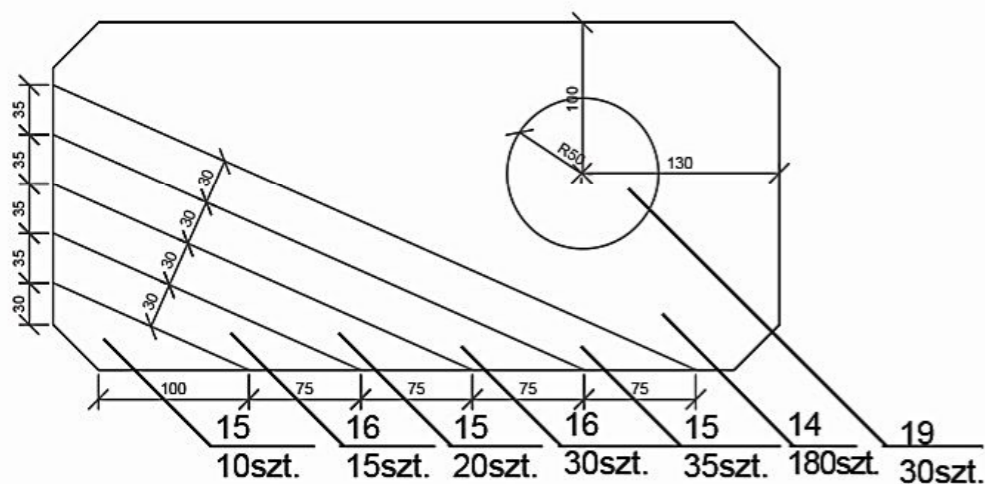

KWIETNIKI: 4SZT.

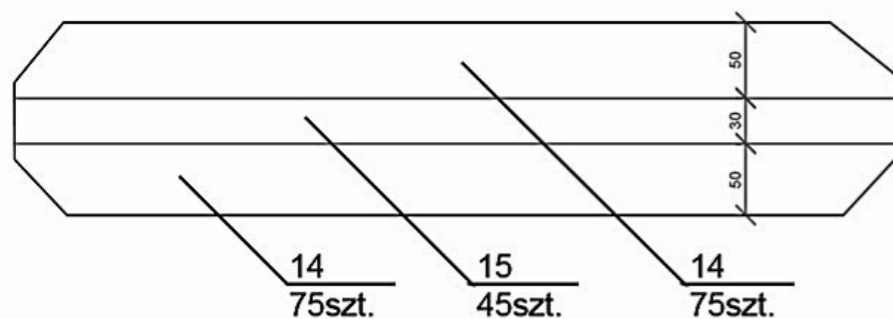

KWIETNIKI: 2SZT.

Lokalizacja



Wizualizacja - jesień 2023r..



Wykaz roślin



Bratek ogrodowy odm. fioletowo-żółta
Viola wittrockiana
Ilość na kwietnik: 180szt., 150szt.
4szt. - 720szt.
2szt. - 150szt.
Rozstawa 15 x 20 cm



Bratek ogrodowy odm. fioletowo-żółta
Viola wittrockiana
Ilość na kwietnik: 65szt., 45szt.
4szt. - 260szt.
2szt. - 90szt.
Rozstawa 15 x 20 cm




Bratek ogrodowy odm. żółta
Viola wittrockiana
Ilość na kwietnik: 30szt.
4szt. - 120szt.
Rozstawa 15 x 20 cm



Tulipan odm. różowa
Tulipa
Ilość na kwietnik: 30szt.
4szt. - 120szt.
Rozstawa 15 x 20 cm

A4.1 PROJEKT NASADZEŃ NA KWIETNIKU PRZY PLACU MIKOŁAJKOWÓW W DĘBICY

RZUT wiosna 2023r.
SKALA 1:100

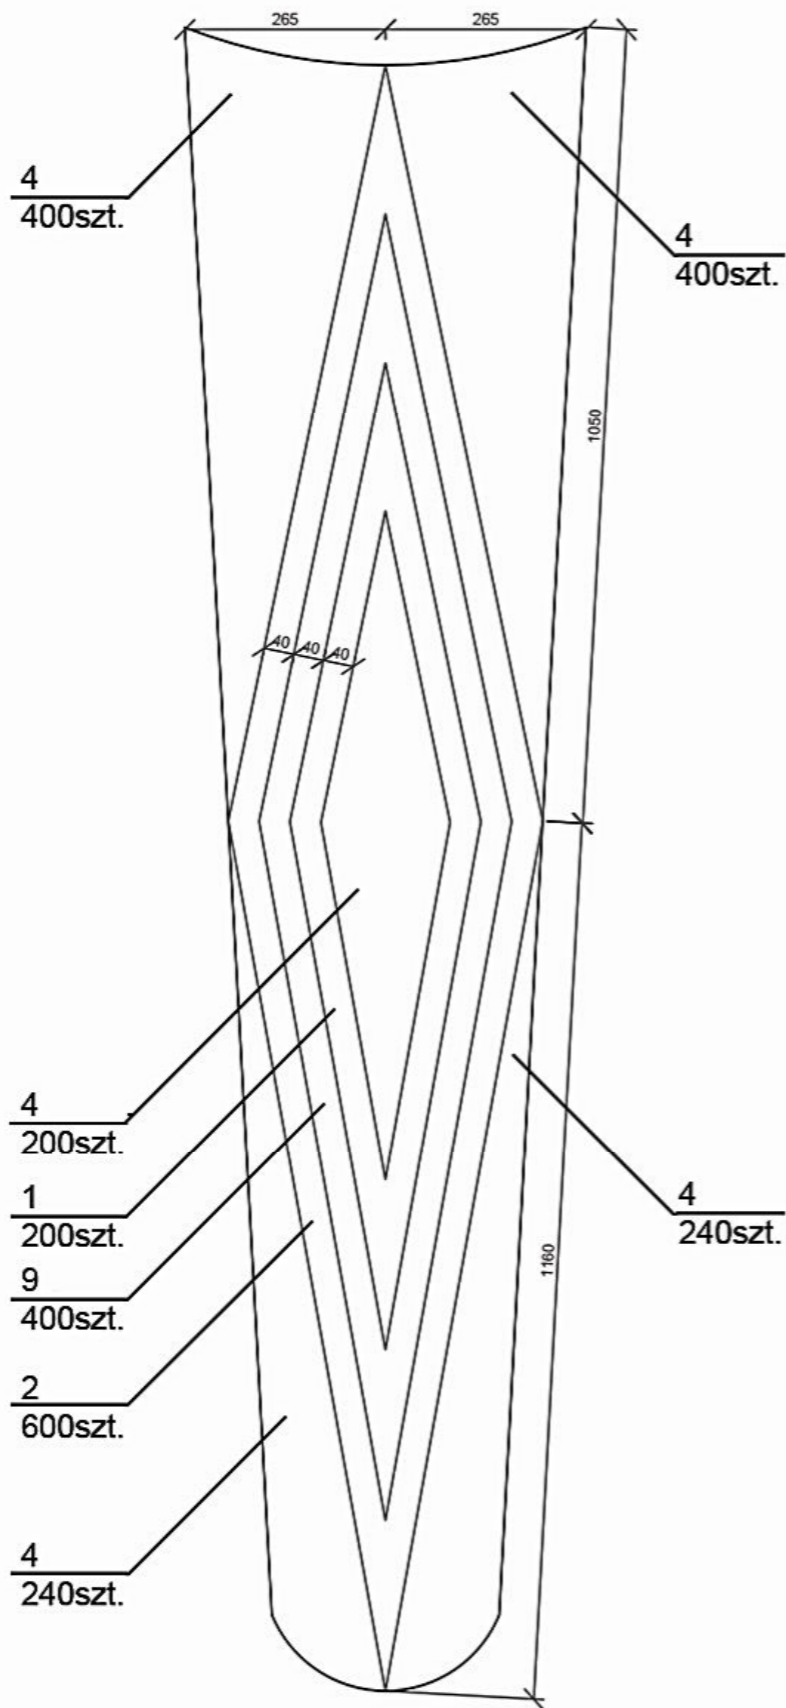

Wizualizacja - wiosna 2023r.



Wykaz roślin




Aksamitka rozpięchła odm. żółta
Tagetes patula 'Nana'
Ilość na kwietnik: 200szt.
Rozstawa 25 x 25 cm



Aksamitka rozpięchła odm. pomarańczowa
Tagetes patula 'Nana'
Ilość na kwietnik: 600szt.
Rozstawa 25 x 25 cm



Begonia stale kwitnąca odm. czerwona
Begonia semperflorens
Ilość na kwietnik: 1480szt.
Rozstawa 15 x 20 cm

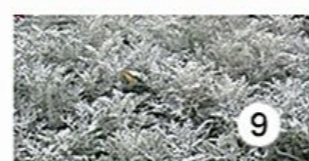


Starzec popielny
Senecio cineraria
Ilość na kwietnik: 400szt.
Rozstawa 20 x 20 cm

Lokalizacja



A4.2 PROJEKT NASADZEŃ NA KWIETNIKU PRZY PLACU MIKOŁAJKOWÓW W DĘBICY

RZUT jesień 2023r.
SKALA 1:100

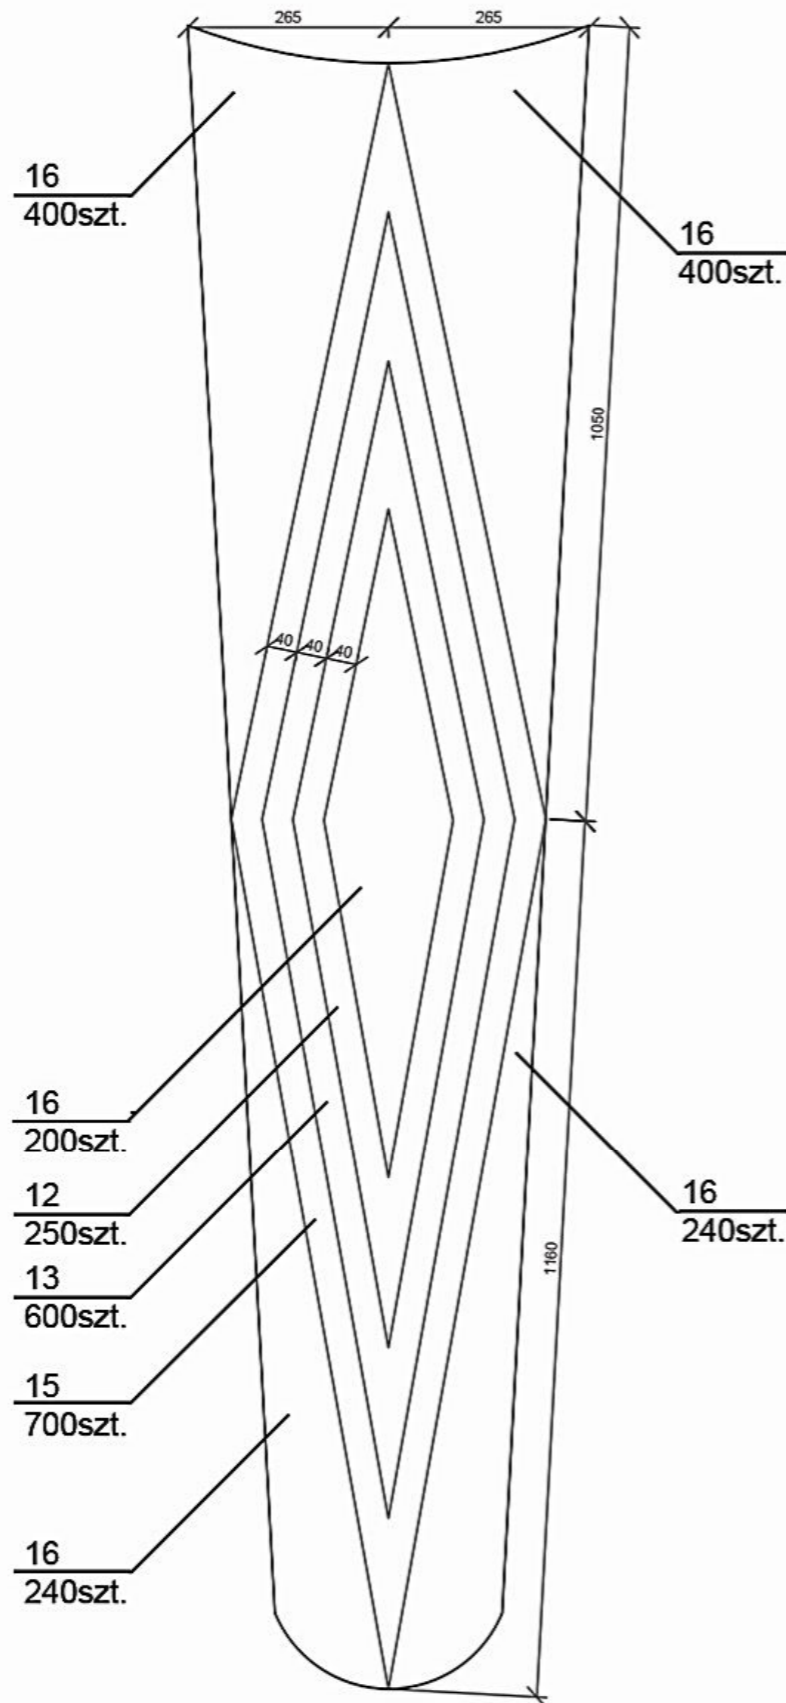

Wizualizacja - jesień 2023r.



Wykaz roślin



Bratek ogrodowy odm. czerwonokwiatowa
Viola wittrockiana
Ilość na kwietnik: 250szt.
Rozstawa 15 x 20 cm



Bratek ogrodowy odm. fioletowokwiatowa
Viola wittrockiana
Ilość na kwietnik: 600szt.
Rozstawa 15 x 20 cm



Bratek ogrodowy odm. pomarańczowokwiatowa
Viola wittrockiana
Ilość na kwietnik: 600szt.
Rozstawa 15 x 20 cm



Bratek ogrodowy odm. żółtokwiatowa
Viola wittrockiana
Ilość na kwietnik: 1480szt.
Rozstawa 15 x 20 cm

Lokalizacja



B1.1 PROJEKT NASADZEŃ NA RABACIE „MARKUS” PRZY UL. RZESZOWSKIEJ W DĘBICY


RZUT - wiosna 2023r.
SKALA 1:100



Wizualizacja - wiosna 2023r.



RZUT - wiosna 2023r.
SKALA 1:100

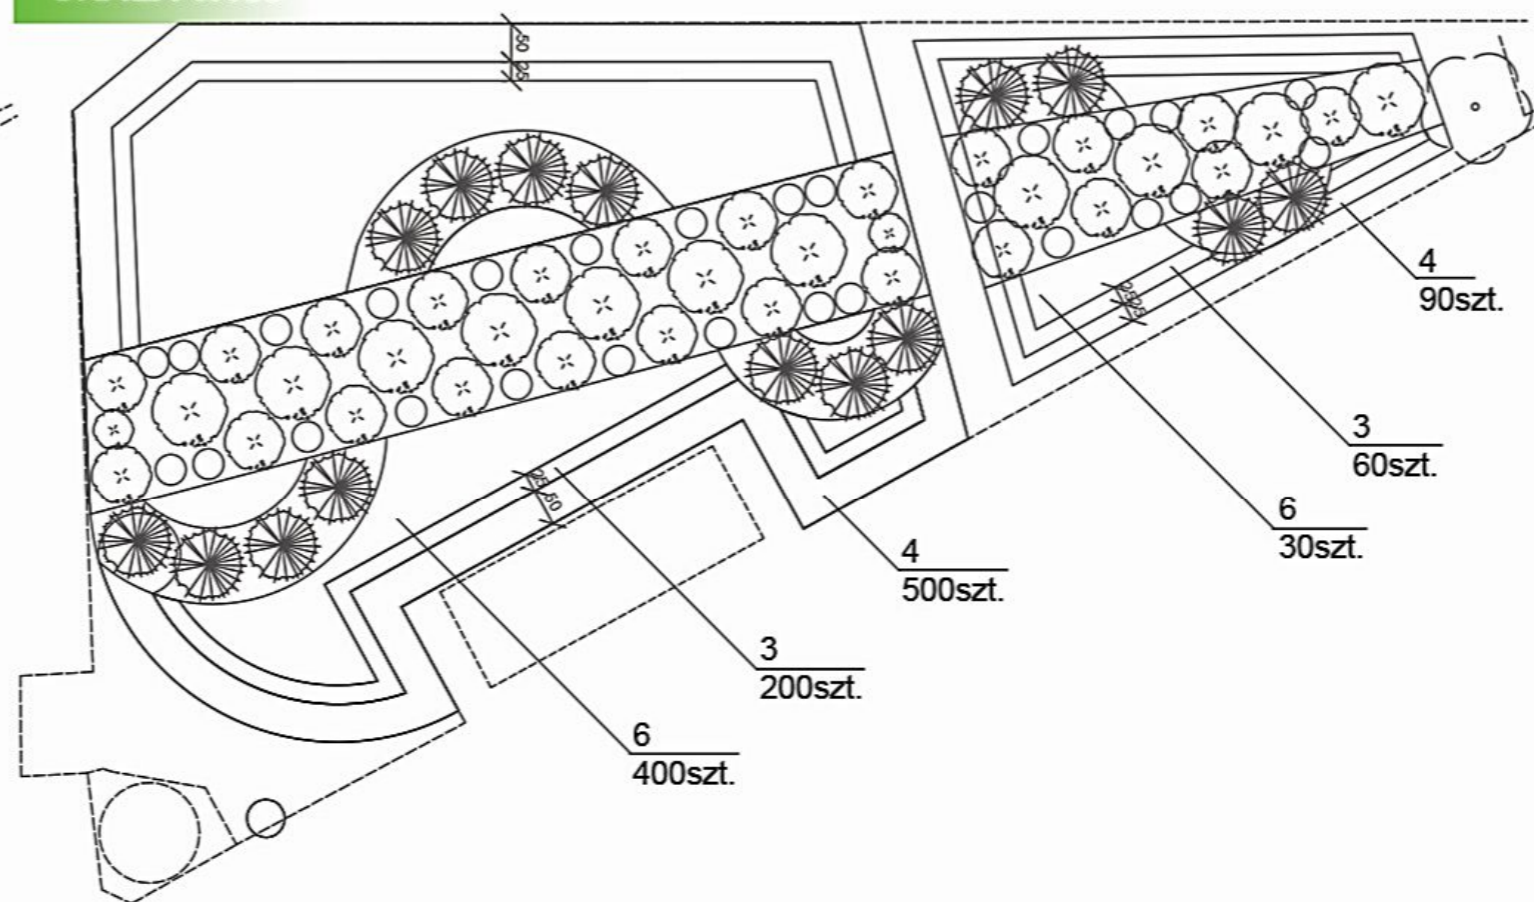

Wykaz roślin



Gazania mix kolorów
Gazania
Ilość na kwietnik: 430szt.
Rozstawa 25 x 25 cm




Begonia stale kwitnąca odm. białokwiatowa
Begonia semperflorens
Ilość na kwietnik: 260szt.
Rozstawa 15 x 20 cm




Begonia stale kwitnąca odm. czerwono-kwiatowa
Begonia semperflorens
Ilość na kwietnik: 590szt.
Rozstawa 15 x 20 cm

B1.2 PROJEKT NASADZEŃ NA RABACIE „MARKUS” PRZY UL. RZESZOWSKIEJ W DĘBICY

RZUT jesień 2023r.
SKALA 1:100

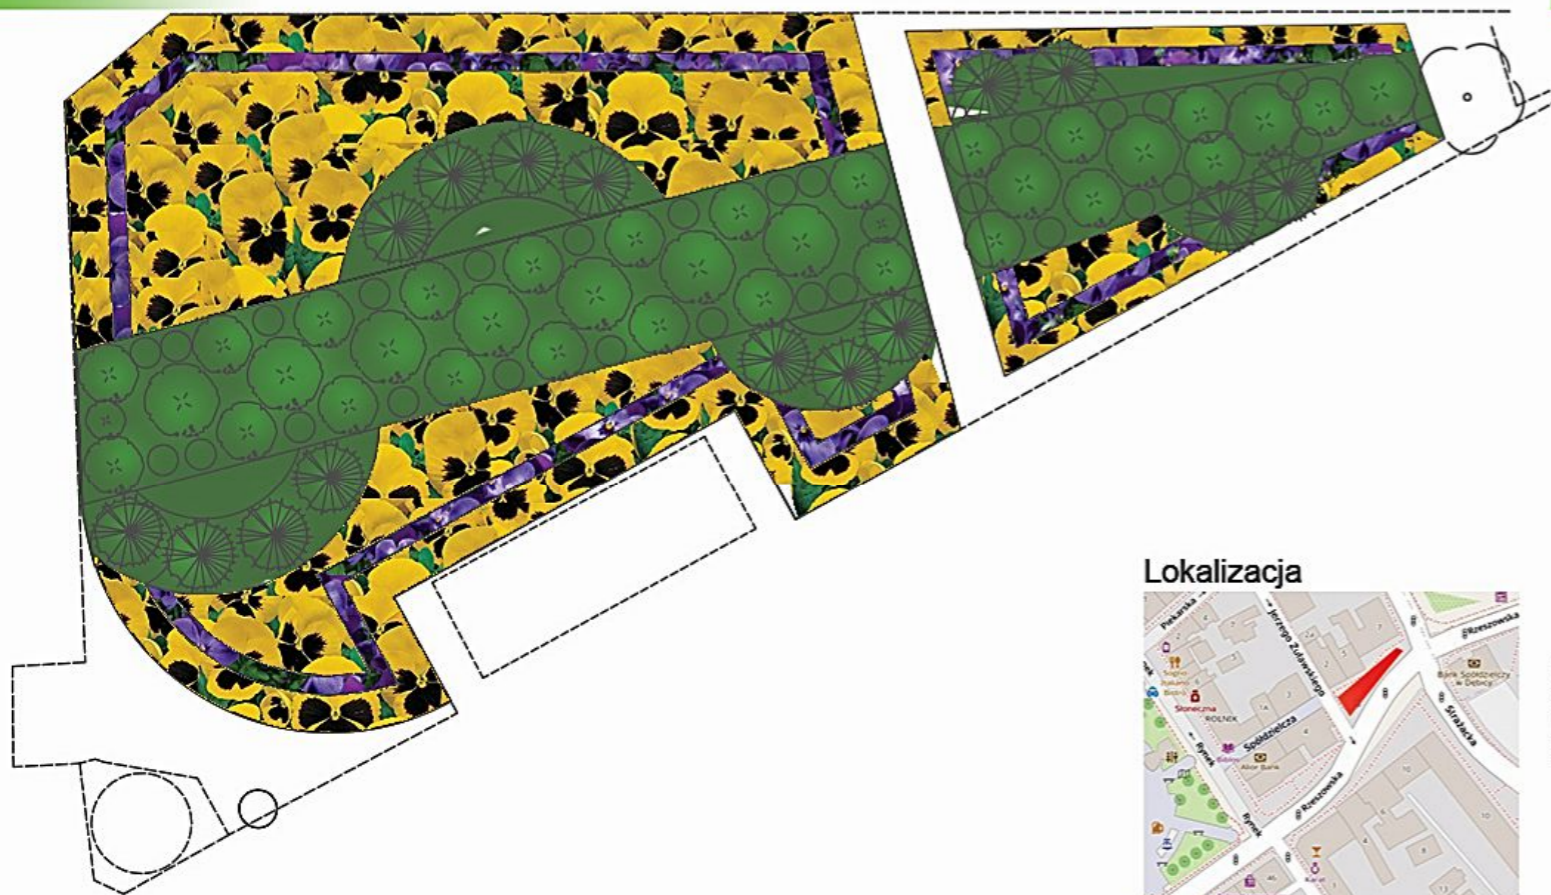

RZUT jesień 2023r.
SKALA 1:100

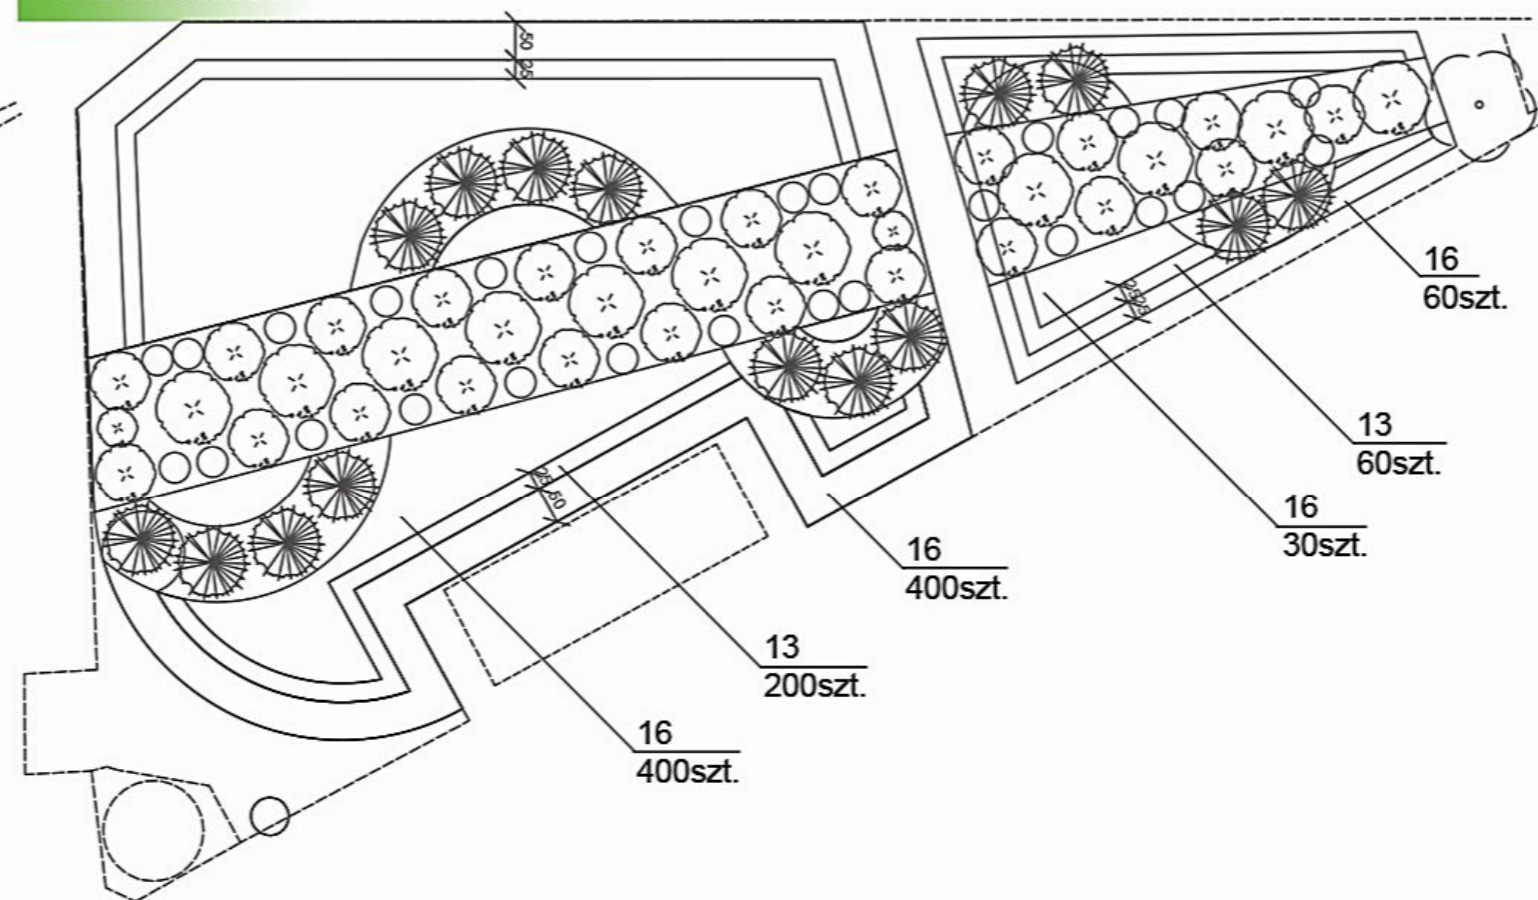

Wizualizacja jesień 2023r.



Wykaz roślin jesień 2023r.



Bratek ogrodowy odm. fioletowa
Viola wittrockiana
Ilość na kwietnik: 260szt.
Rozstawa 15 x 20 cm



Bratek ogrodowy odm. żółtkwiatowa
Viola wittrockiana
Ilość na kwietnik: 890szt.
Rozstawa 15 x 20 cm

B2.1 PROJEKT NASADZEŃ NA RABACIE „MAZUR” PRZY UL. RZESZOWSKIEJ W DĘBICY

RZUT - wiosna 2023 r.
SKALA 1:100





Lokalizacja



Wizualizacja - wiosna 2023 r.



RZUT - wiosna 2023 r.
SKALA 1:100

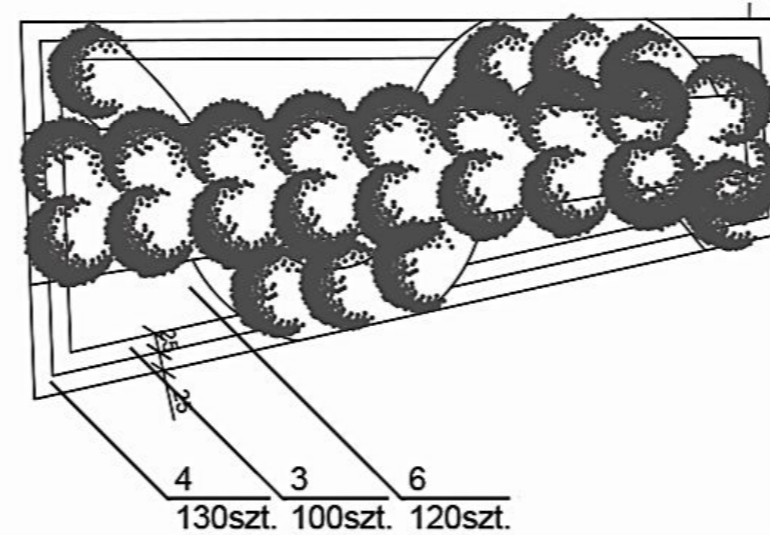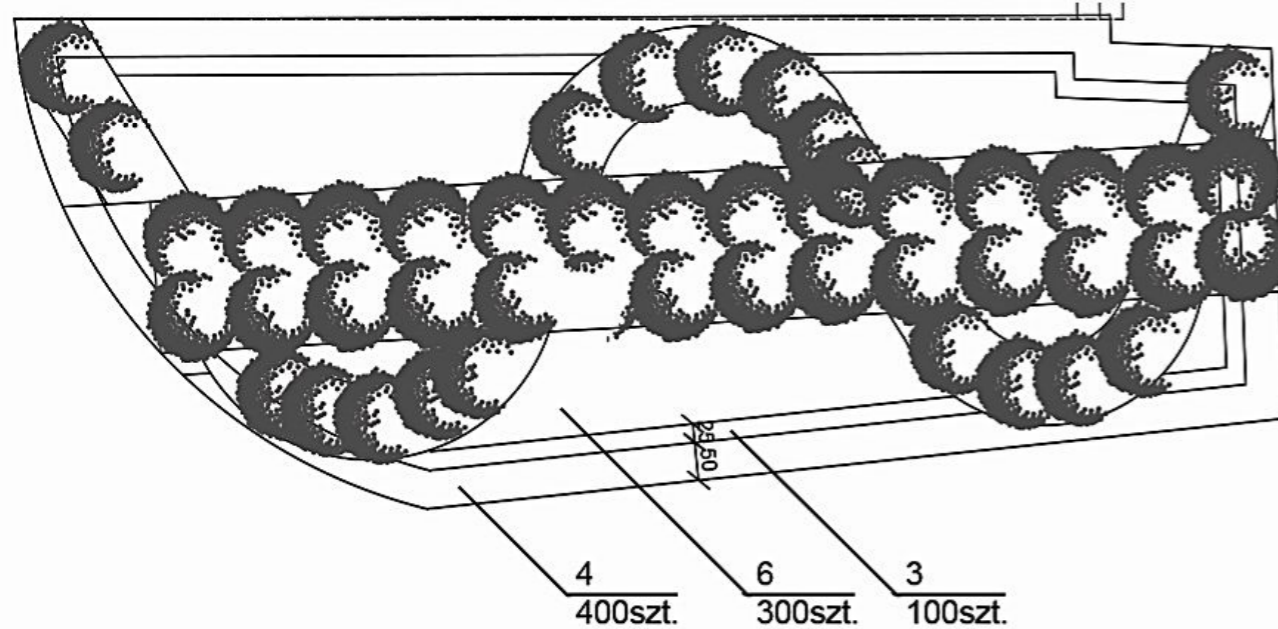

Wykaz roślin



Gazania mix kolorów
Gazania
Ilość na kwietnik: 420szt.
Rozstawa 25 x 25 cm





Begonia stале kwitnąca odm. białokwiatowa
Begonia semperflorens
Ilość na kwietnik: 200szt.
Rozstawa 15 x 20 cm



Begonia stале kwitnąca odm. czerwonekwiatowa
Begonia semperflorens
Ilość na kwietnik: 530szt.
Rozstawa 15 x 20 cm

B2.2 PROJEKT NASADZEŃ NA RABACIE „MAZUR” PRZY UL. RZESZOWSKIEJ W DĘBICY

RZUT - jesień 2023r.
SKALA 1:100

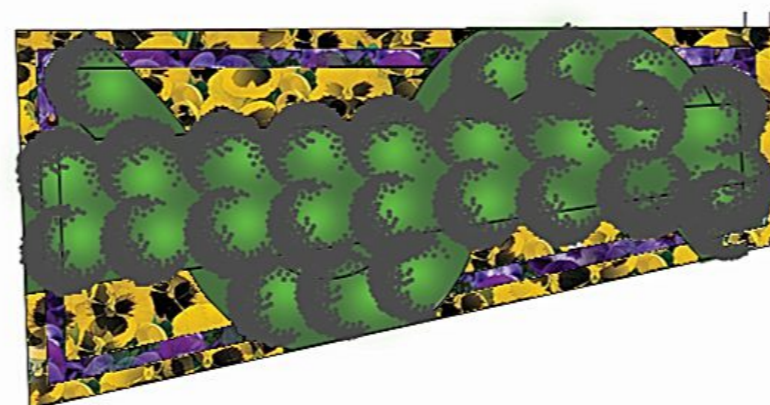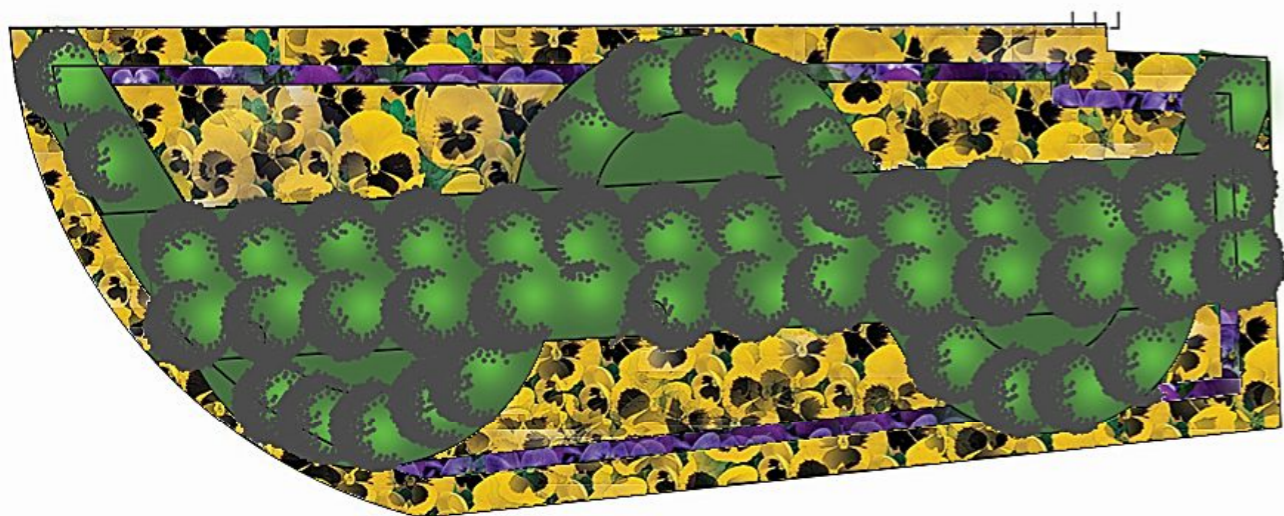



Lokalizacja



Wizualizacja - jesień 2023r.



RZUT - jesień 2023r.
SKALA 1:100

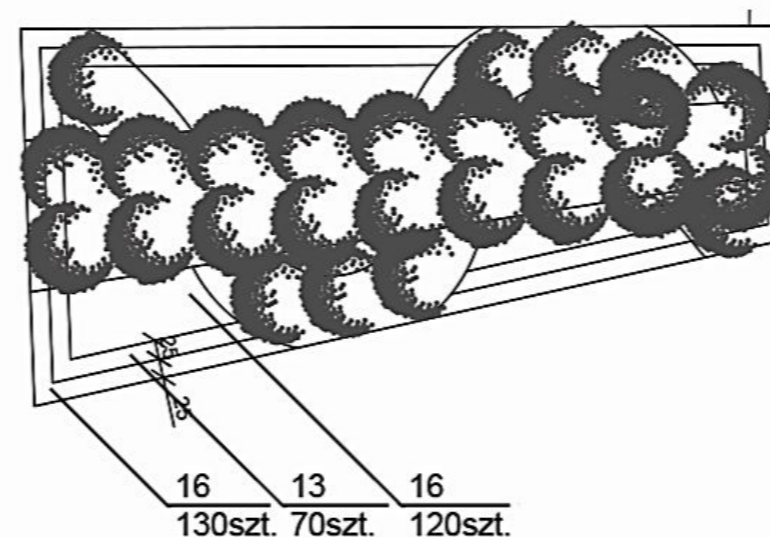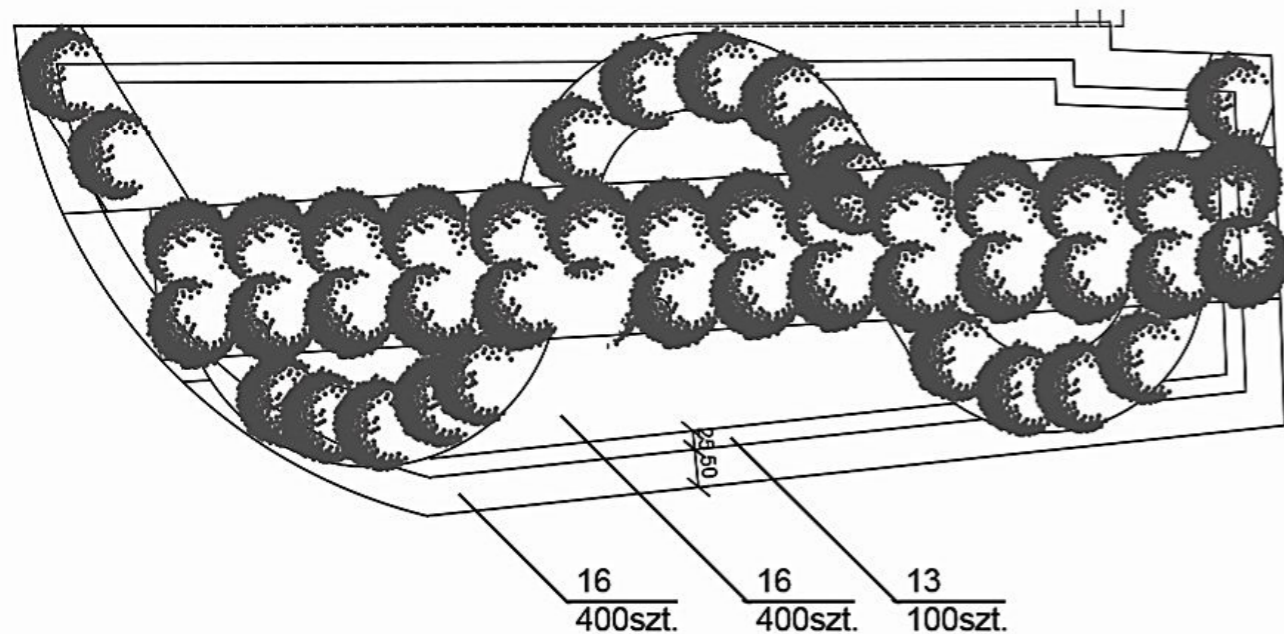

Wykaz roślin




Bratek ogrodowy odm. fioletowa
Viola wittrockiana
Ilość na kwietnik: 170szt.
Rozstawa 15 x 20 cm



Bratek ogrodowy odm. żółtokwiatowa
Viola wittrockiana
Ilość na kwietnik: 1050szt.
Rozstawa 15 x 20 cm


B3 PROJEKT NASADZEŃ NA RABATACH PRZY PLACU KAZIMIERZA W DĘBICY

RZUT - wiosna 2023r.
SKALA 1:100

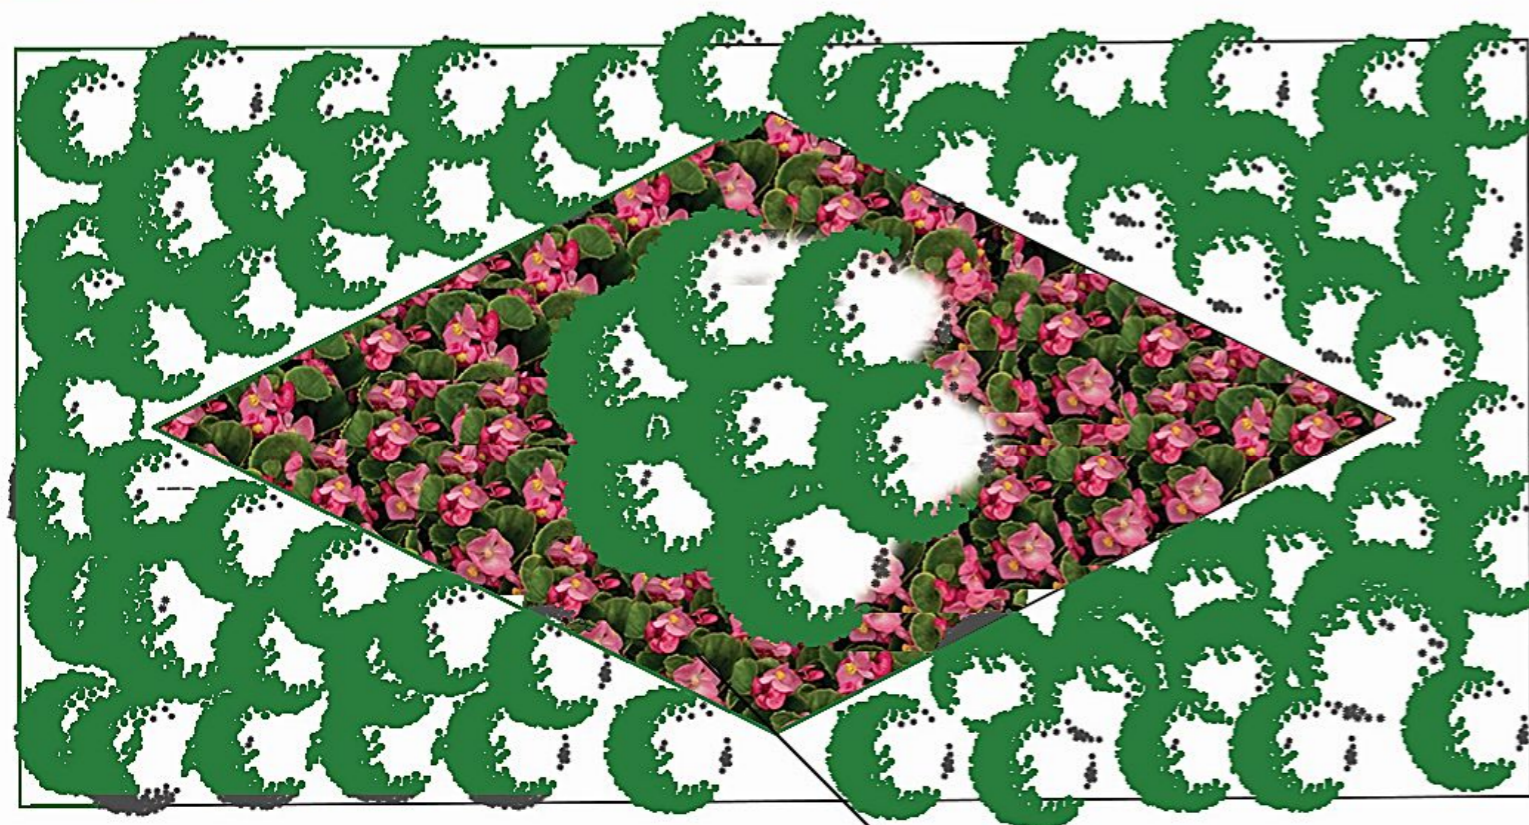

5
300szt.

RZUT - jesień 2023r.
SKALA 1:100

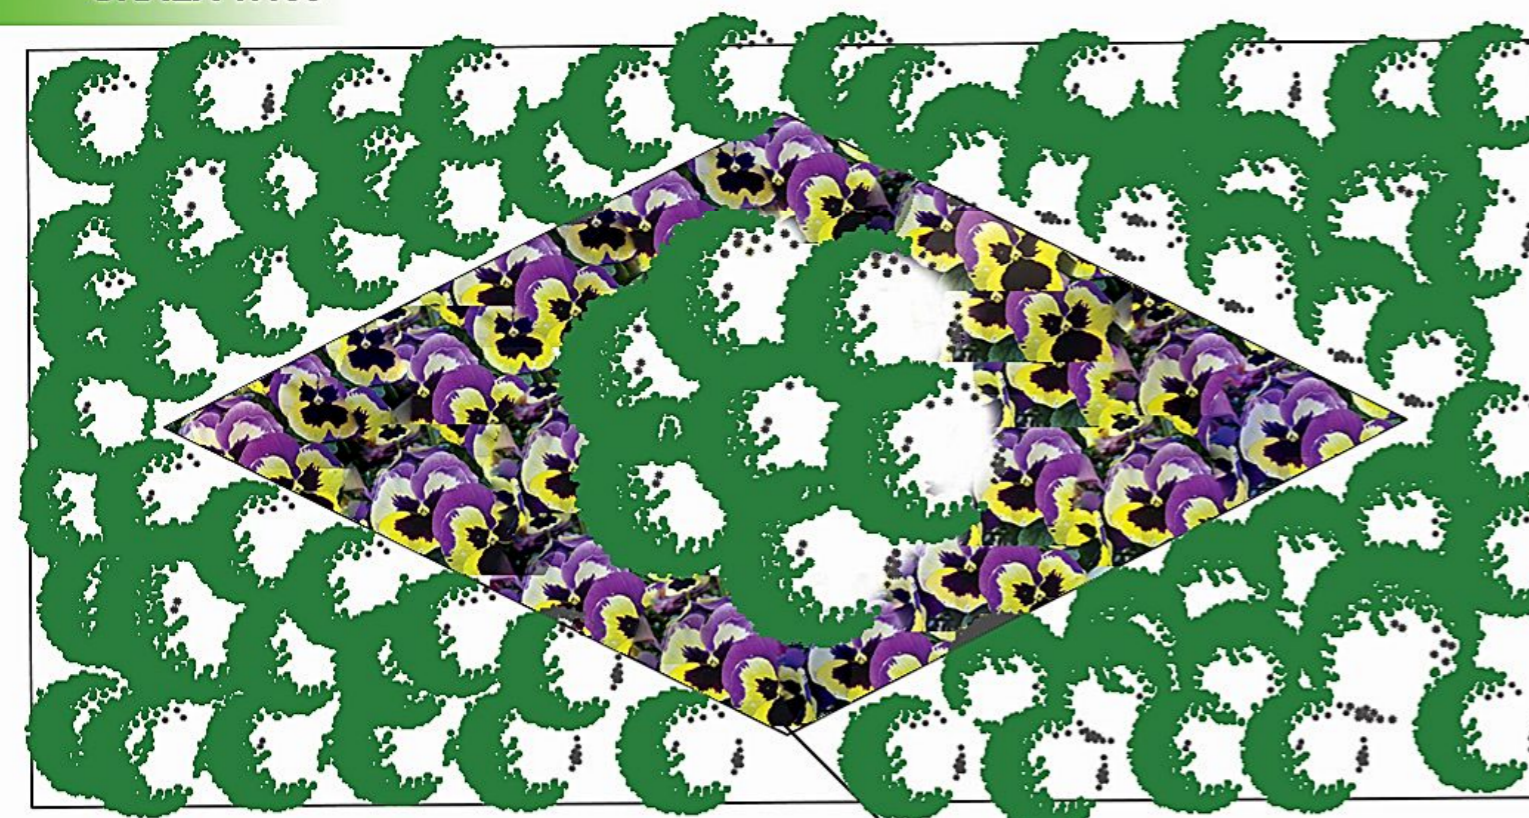

14
300szt.

Lokalizacja



Wykaz roślin



Begonia stale kwitnąca
odm. różowa
Begonia semperflorens
Ilość na rabatę: 300szt.
Ilość na 2 rabaty: 600szt.
Rozstawa 15 x 20 cm

Wykaz roślin



Bratek ogrodowy
odm. fioletowo-żółta
Viola wittrockiana
Ilość na rabatę: 300szt.
Ilość na 2 rabaty: 600szt.
Rozstawa 15 x 20 cm

Wizualizacja - wiosna 2023r.





Wizualizacja - jesień 2023r.



B4.1 PROJEKT NASADZEŃ NA RABACIE PRZY SKWERZE KOTFISA W DĘBICY

RZUT - wiosna 2023r.
SKALA 1:100

Wizualizacja - wiosna 2023r.

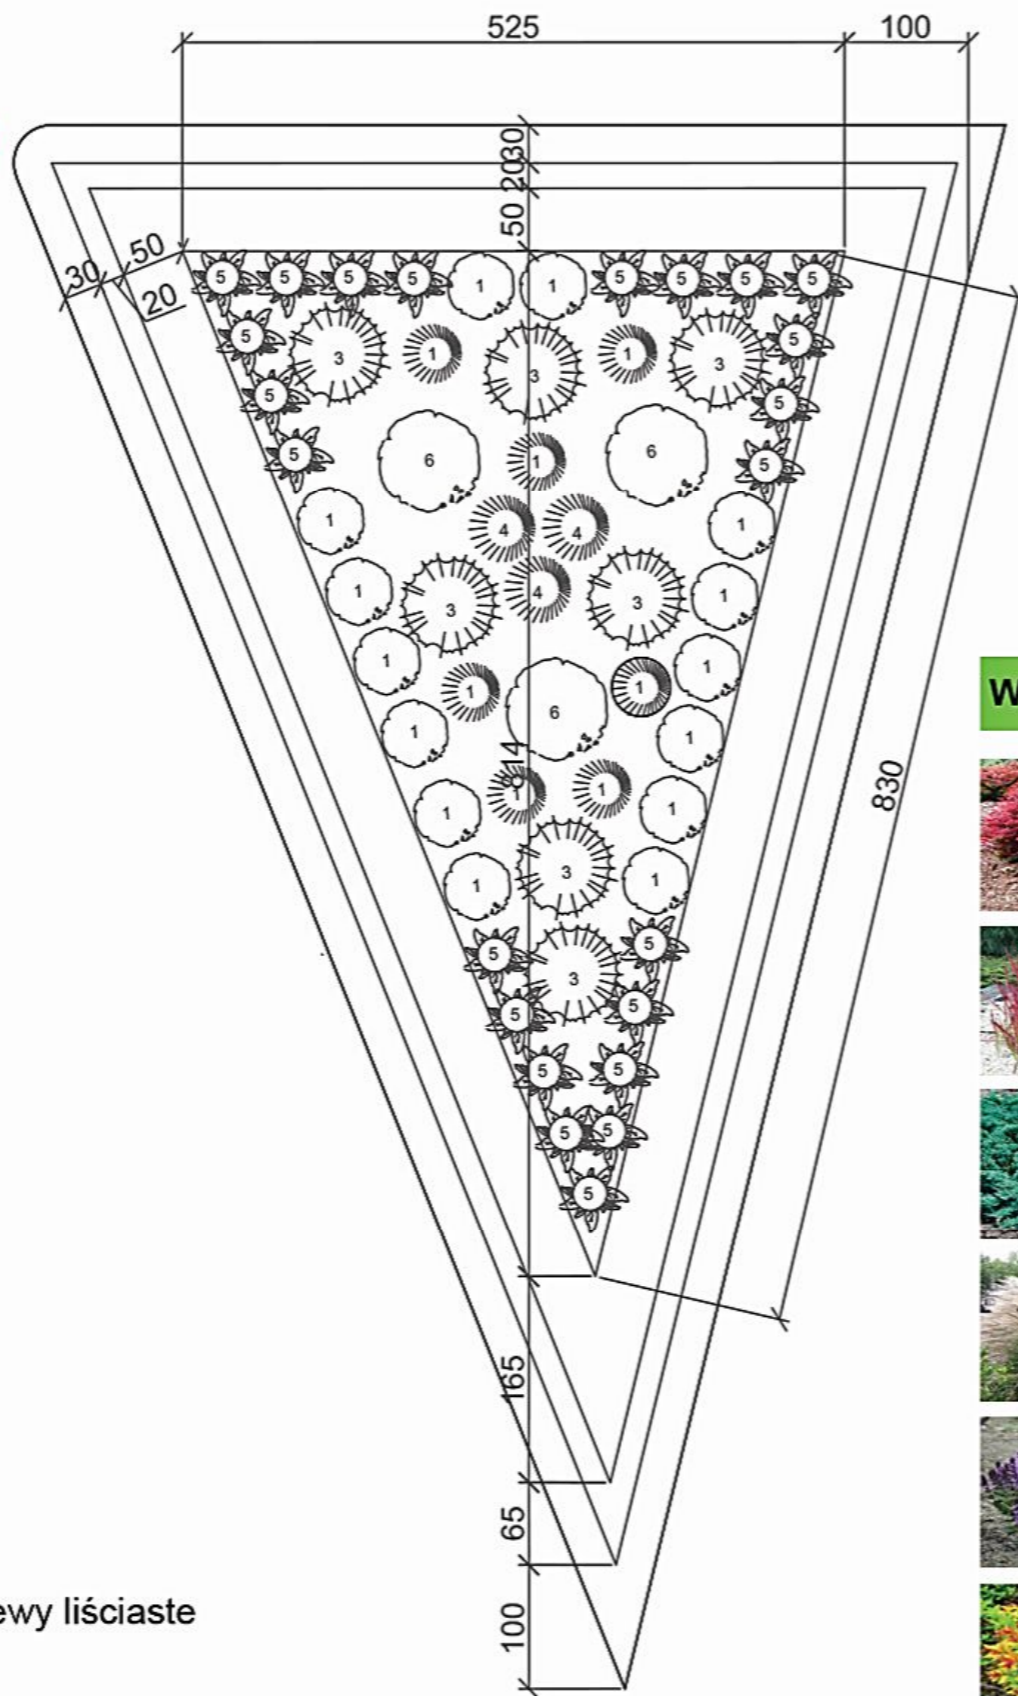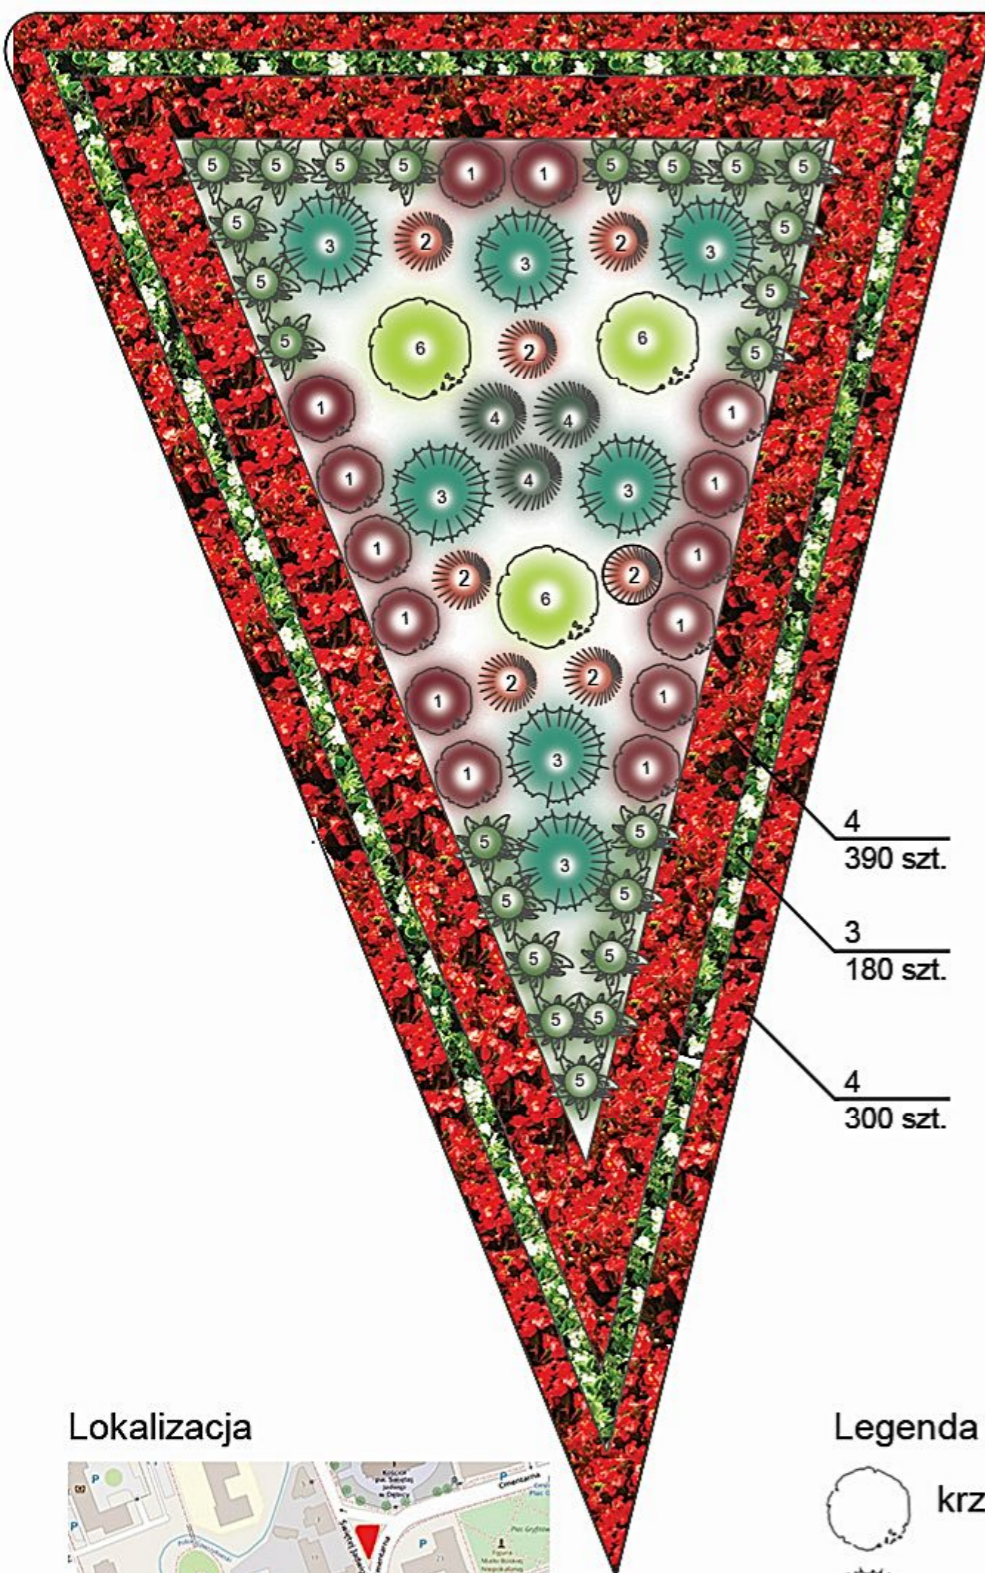

- Legenda**
- krzewy liściaste
 - krzewy iglaste
 - trawy ozdobne
 - byliny

- 4
390 szt.
- 3
180 szt.
- 4
300 szt.

Wykaz roślin



Berberys Thunberga
odm. 'Bagatelle'
Berberis thunbergii
Ilość na rabacie: 14szt.



Imperata cylindryczna
odm. 'Red Baron'
Imperata cylindrica
Ilość na rabacie: 7szt.



Jałowiec płozący
odm. 'Blue Chip'
Juniperus horizontalis
Ilość na rabacie: 7szt.



Miskant chiński
odm. 'Silberfeder'
Miscanthus sinensis
Ilość na rabacie: 3szt.



Szałwia omszona
Salvia nemerosa
Ilość na rabacie: 23szt.



Tawuła japońska
odm. 'Goldflame'
Spiraea japonica
Ilość na rabacie: 3szt.

Rośliny jednoroczne - wiosna 2023:



Begonia stałe kwitnąca
odm. biała
Begonia semperflorens
Ilość na rabacie: 180szt.
Rozstawa 15 x 20 cm



Begonia stałe kwitnąca
odm. czerwona
Begonia semperflorens
Ilość na rabacie: 690szt.
Rozstawa 15 x 20 cm

B4.2 PROJEKT NASADZEŃ NA RABACIE PRZY SKWERZE KOTFISA W DĘBICY

RZUT - jesień 2023r.
SKALA 1:100

Wizualizacja - jesień 2023r.



Wykaz roślin

Rośliny jednoroczne - jesień 2023r.:




Bratek ogrodowy odm. fioletowa
Viola wittrockiana
Ilość na rabacie: 690szt.
Rozstawa 15 x 20 cm



Bratek ogrodowy odm. żółta
Viola wittrockiana
Ilość na rabacie: 180szt.
Rozstawa 15 x 20 cm

Lokalizacja

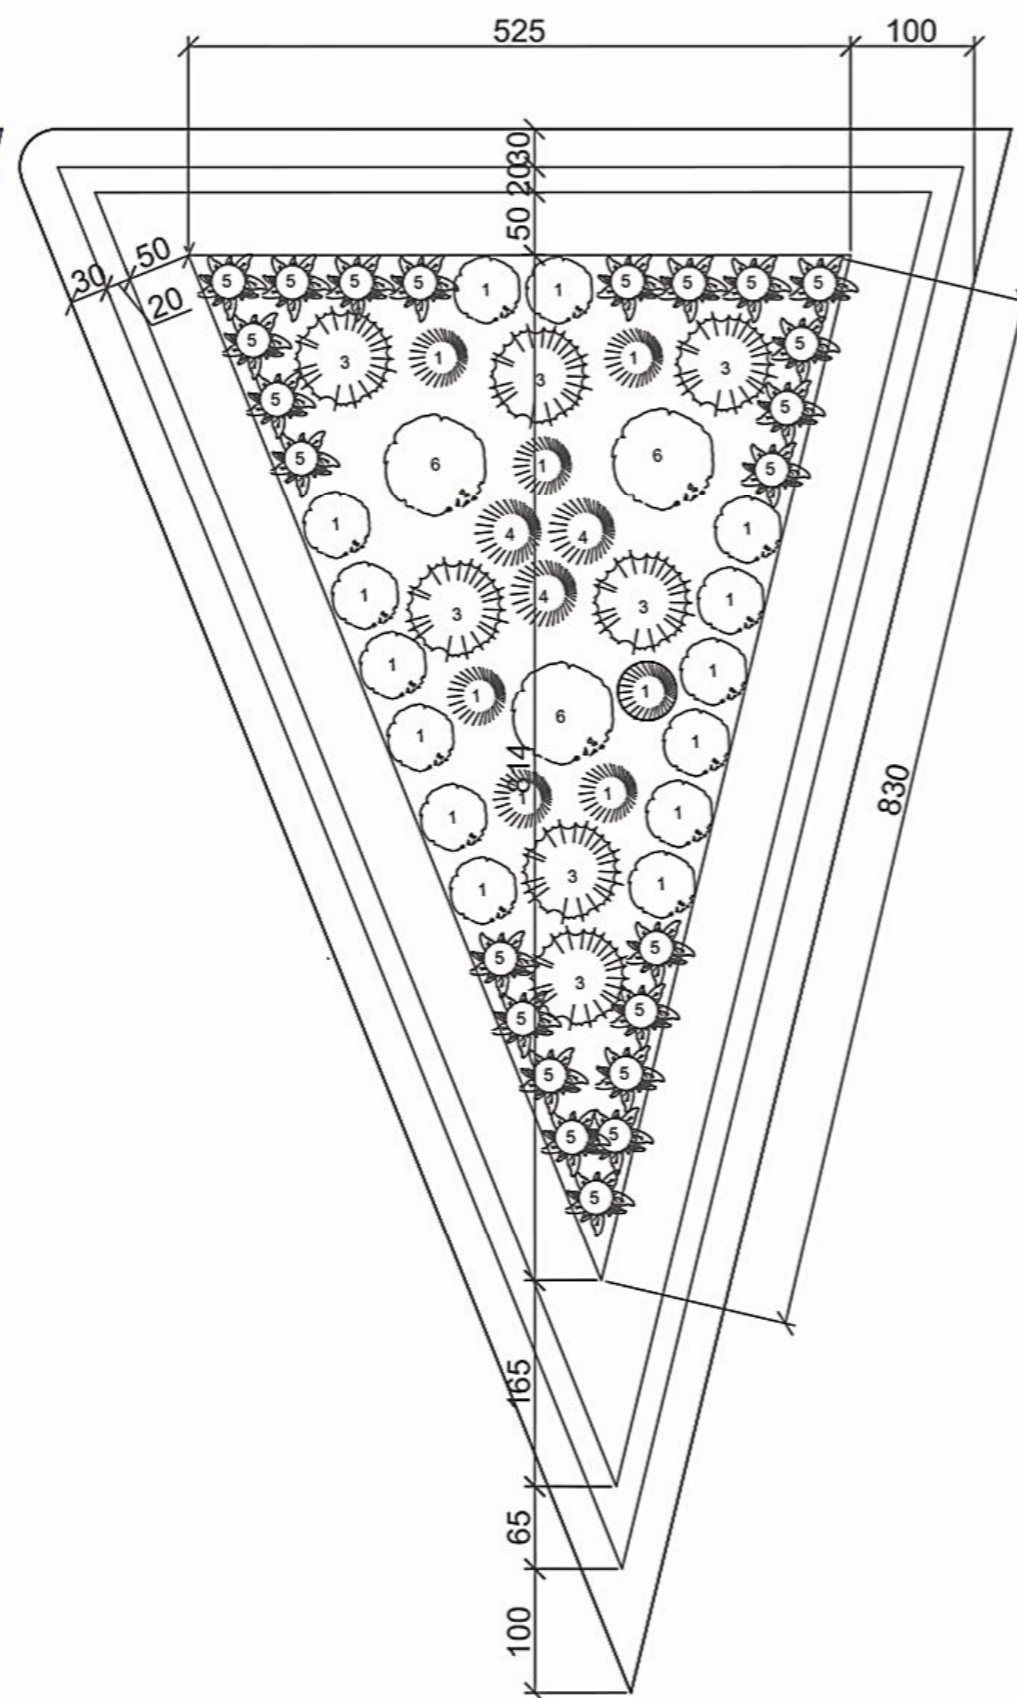

13
390 szt.

16
180 szt.


13
300 szt.

Legenda


- krzewy liściaste
- krzewy iglaste
- trawy ozdobne
- byliny

C1 PROJEKT NASADZEŃ NA PARKINGU PRZY PKP


RZUT RABATY - wiosna 2023
SKALA 1:100

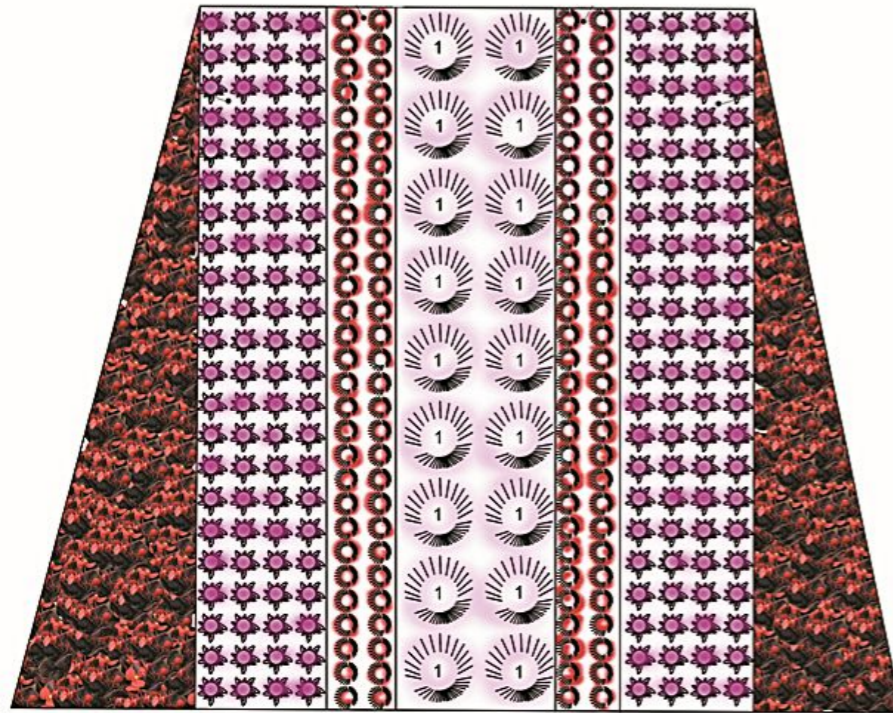

Lokalizacja

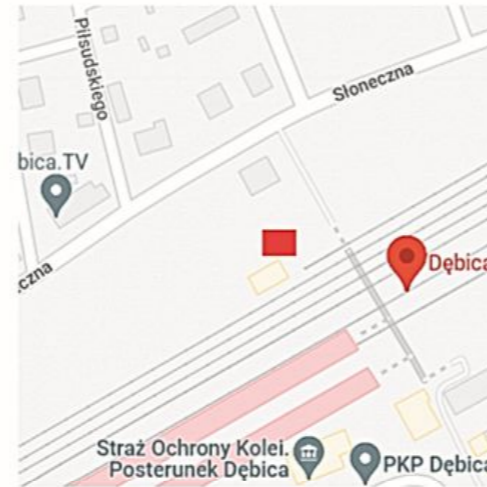

RZUT RABATY
SKALA 1:100

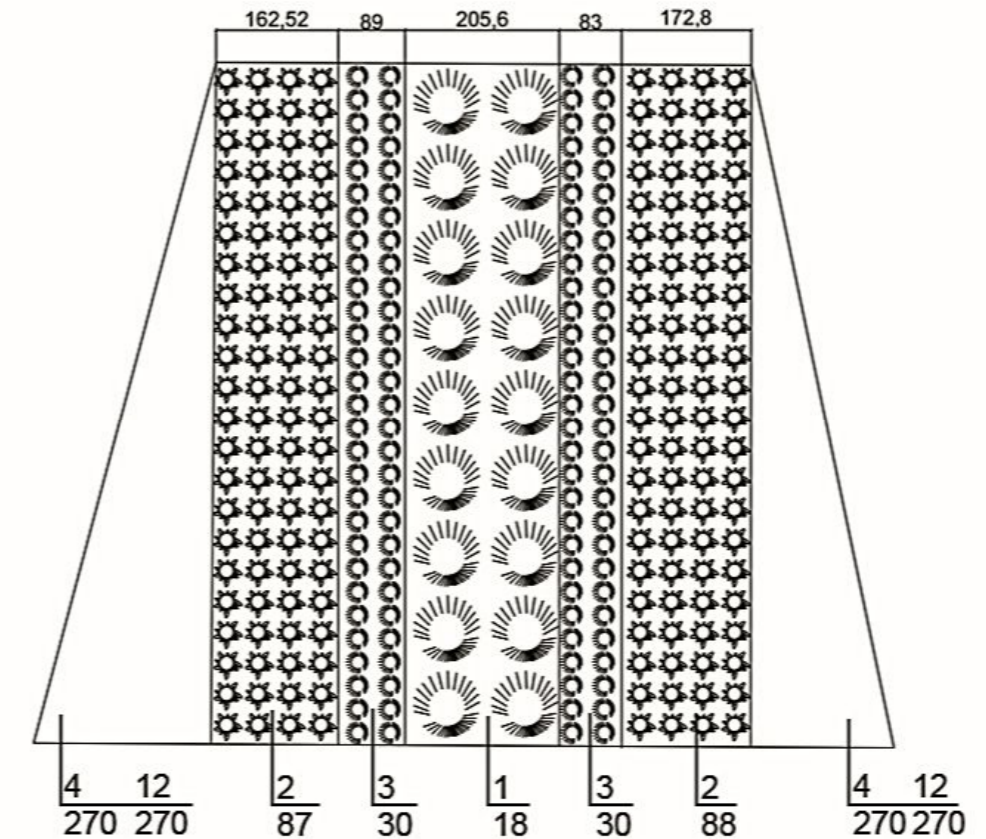

Wizualizacja



Wykaz roślin

Rośliny wieloletnie:



Trawa pampasowa
odm. różowa
Cortaderia Selloana
ilość na rabatę: 18 szt.
Rozstawa 100x100cm



Lawenda
Lavendula
ilość na rabatę: 175 szt.
Rozstawa 40x40cm



Imperata
Andropogoneae
ilość na rabatę: 60 szt.
Rozstawa 25x25cm

Rośliny jednoroczne:



Begonia stąlekwitnąca/Bratek
odm. czerwona
Begonia semperflorens/Viola
ilość na kwitnik 540 szt.
Rozstawa 15x20


PROJEKT WYKONAWCZY ZAGOSPODAROWANIA ISTNIEJĄCYCH, WYDZIELONYCH TERENÓW ZIELENI MIEJSKIEJ W DĘBICY W 2023 ROKU

PROJEKT WYKONAWCZY NASADZEŃ NA PARKINGU PRZY PKP W DĘBICY - WIOSNA 2023 ROK

SKALA 1:100

C2 PROJEKT NASADZEŃ NA RABATAH PRZY SKWERZE NA UL. KRASZEWSKIEGO W DĘBICY

RZUT - wiosna 2023r.
SKALA 1:50

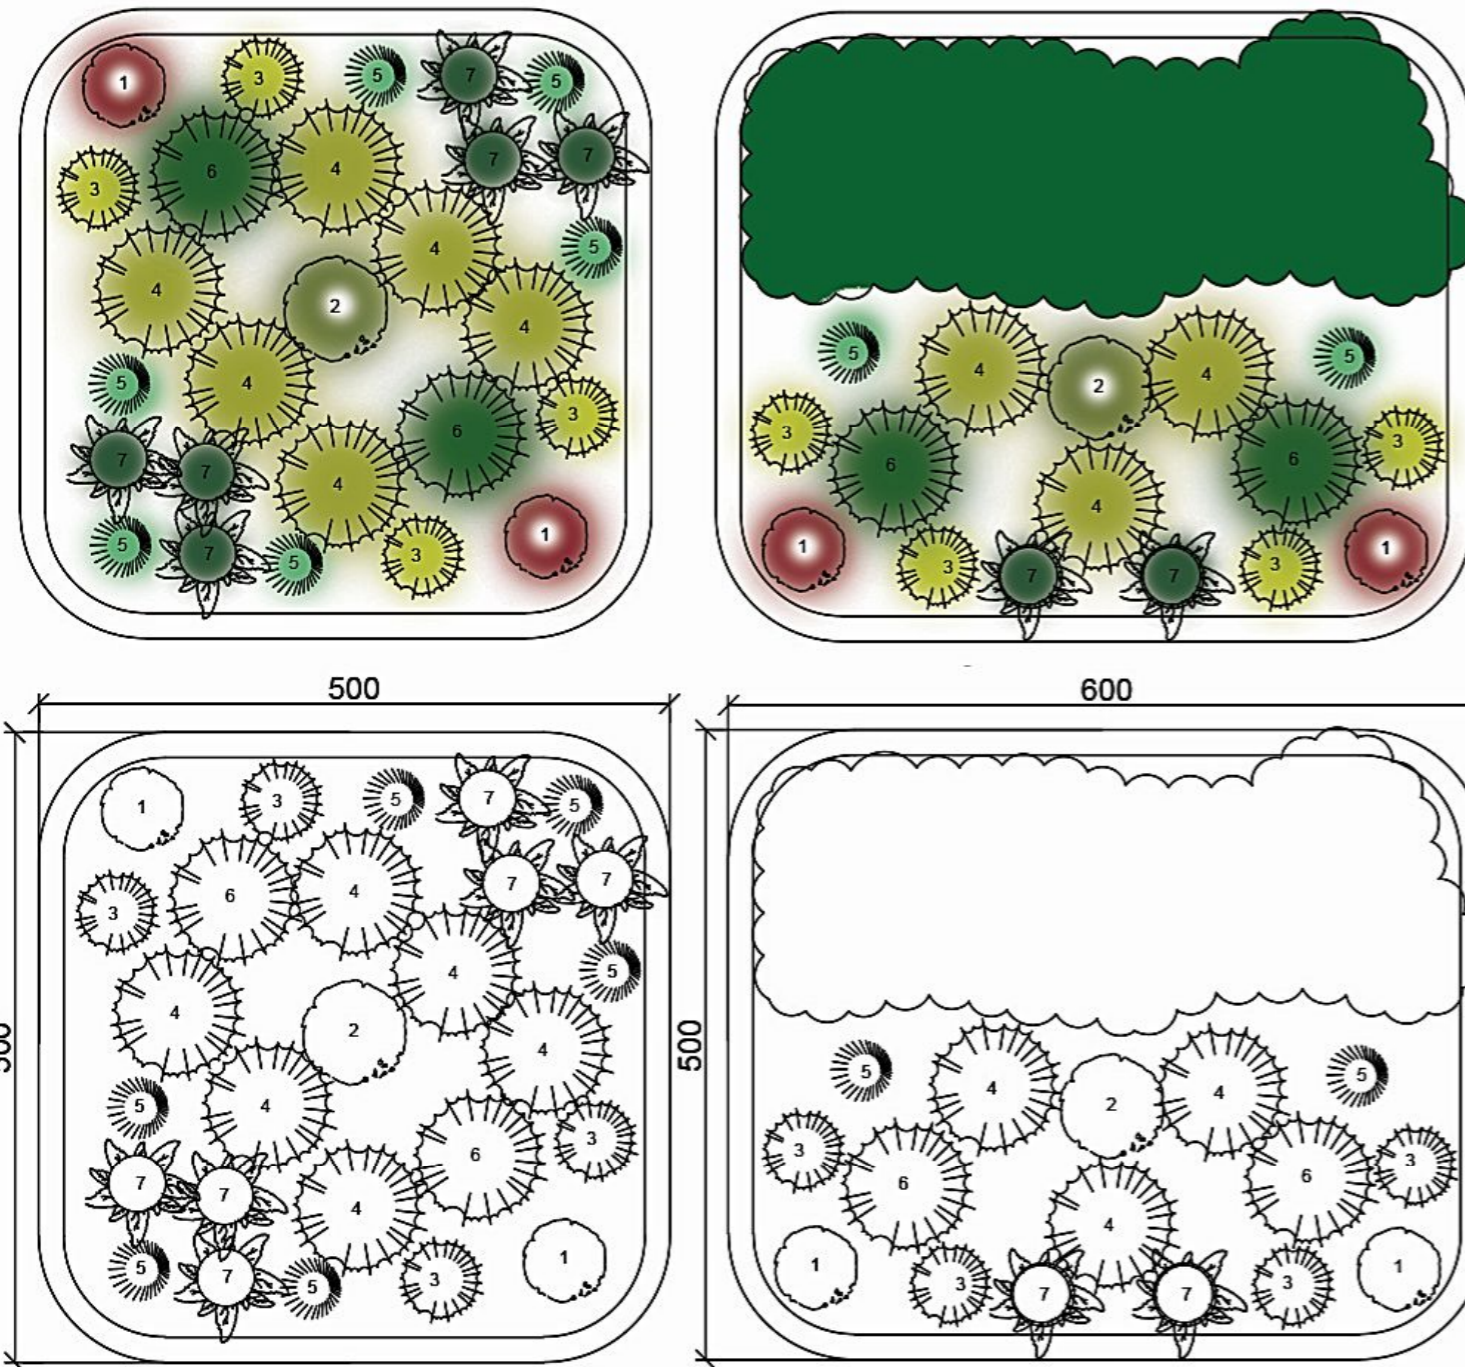

Lokalizacja



Legenda

- krzewy liściaste
- krzewy iglaste
- trawy ozdobne
- byliny

Wizualizacja - wiosna 2023r.



Wykaz roślin



Berberys Thunberga
odm. 'Bagatelle'
Berberis thunbergii
Ilość na rabaty: 4szt.



Karagana syberyjska
odm. 'Pendula'
Caragana arborescens
Ilość na rabaty: 2szt.



Cypryśnik groszkowy
odm. 'Filifera Aurea Nana'
Chamaecyparis pisifera
Ilość na rabaty: 8szt.



Jałowiec płozący
odm. 'Golden Carpet'
Juniperus horizontalis
Ilość na rabaty: 9szt.



Rozplenica japońska
odm. 'Hameln'
Pennisetum alupecuroides
Ilość na rabaty: 8szt.



Świerk pospolity
odm. 'Nidiformis'
Picea abies
Ilość na rabaty: 4szt.




Szałwia omszona
Salvia nemerosa
Ilość na rabaty: 8szt.


PROJEKT WYKONAWCZY ZAGOSPODAROWANIA ISTNIEJĄCYCH, WYDZIELONYCH TERENÓW ZIELENI MIEJSKIEJ W DĘBICY W 2023 ROKU
PROJEKT WYKONAWCZY ZAGOSPODAROWANIA RABAT NA SKWERZE PRZY UL. KRASZEWSKIEGO W DĘBICY
SKALA 1:50

D PROJEKT NASADZEŃ W DONICACH PRZY RATUSZU I NA RYNKU W DĘBICY

RZUT - wiosna 2023r.
SKALA 1:10

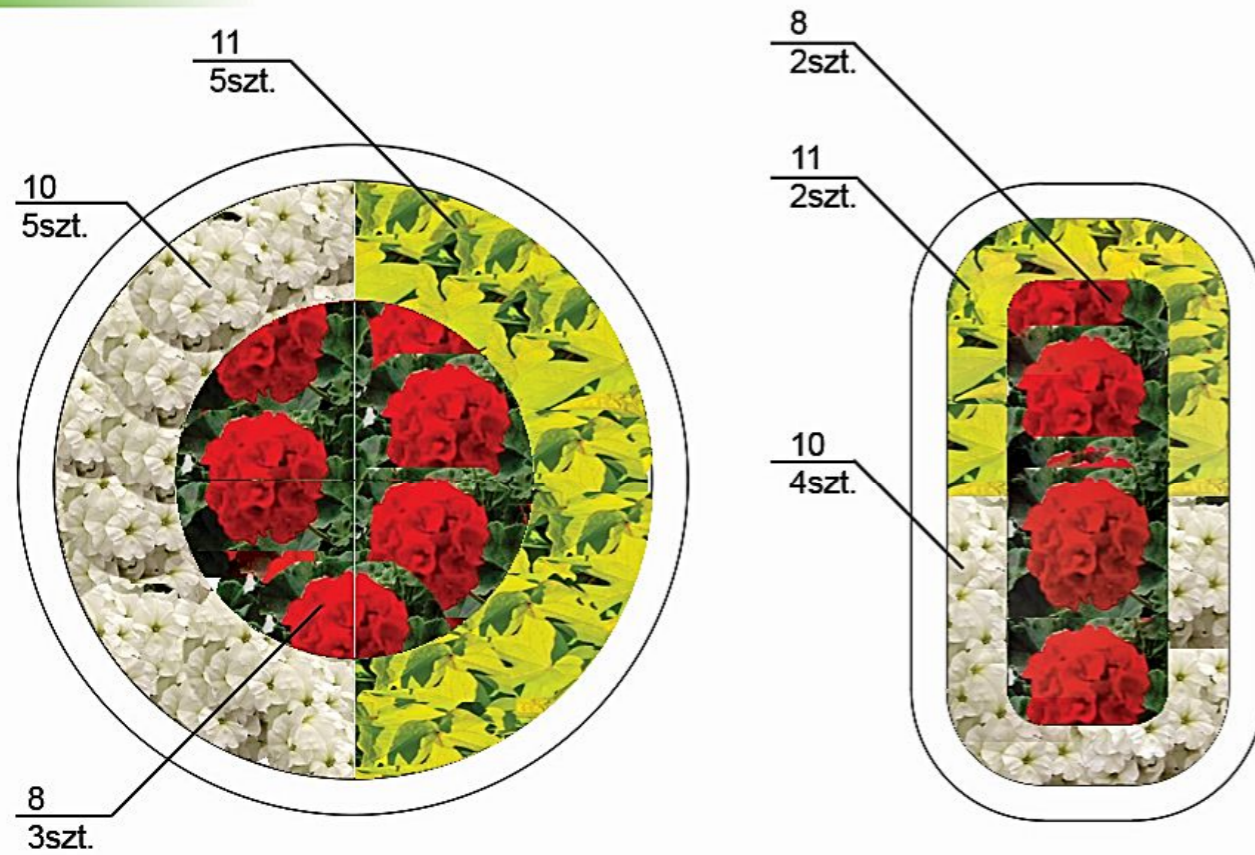

RZUT - jesień 2023r.
SKALA 1:10

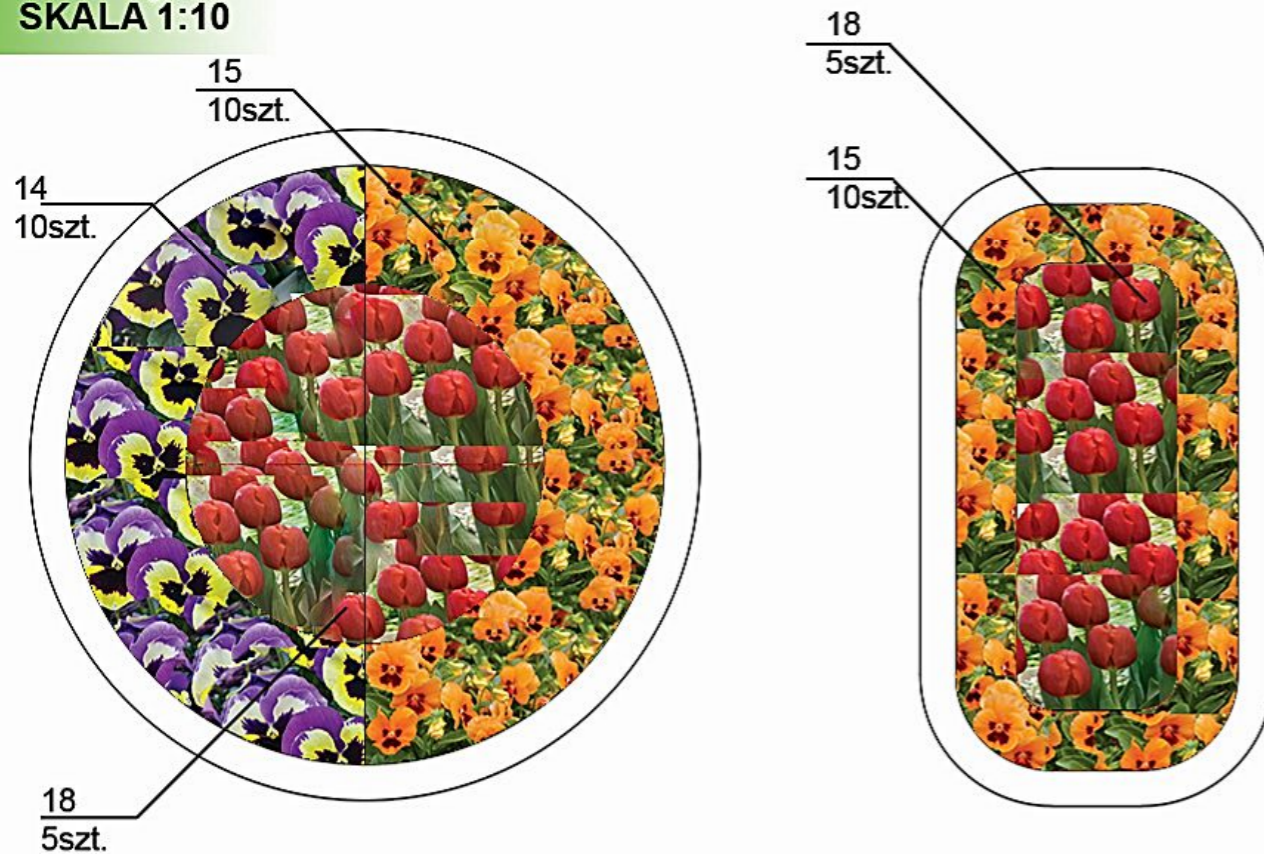

Lokalizacja



Wykaz roślin



Surfinia
odm. białokwiatowa
Petunia x hybridahortorum
Ratusz: ilość na donicę: 4szt.
Ilość na 5 donic: 20szt.
Rynek: Ilość na donicę: 5szt.
Ilość na 4 donice: 20szt.



Pelargonium rabatowa
odm. czerwono-kwiatowa
Pelargonium zonale
Ratusz: ilość na donicę: 2szt.
Ilość na 5 donic: 10szt.
Rynek: Ilość na donicę: 3szt.
Ilość na 4 donice: 12szt.



Wilec ziemniaczany
odm. zielona
Ipomoea batatas
Ratusz: Ilość na donicę: 1szt.
Ilość na 5 donic: 5szt.
Rynek: Ilość na donicę: 5szt.
Ilość na 4 donice: 20szt.

Wykaz roślin



Bratek ogrodowy
odm. fioletowo-żółta
Viola wittrockiana
Rynek: Ilość na donicę: 10szt.
Ilość na 4 donice: 40szt.



Bratek ogrodowy
odm. pomarańczowa
Viola wittrockiana
Ratusz: Ilość na donicę: 10szt.
Ilość na 5 donic: 50szt.
Rynek: Ilość na donicę: 10szt.
Ilość na 4 donice: 40szt.



Tulipan
odm. czerwona
Tulipa
Ratusz: Ilość na donicę: 5szt.
Ilość na 5 donic: 25szt.
Rynek: Ilość na donicę: 5szt.
Ilość na 4 donice: 20szt.

Wizualizacja - wiosna 2023r.



Wizualizacja - jesień 2023r.





PROJEKT WYKONAWCZY ZAGOSPODAROWANIA ISTNIEJĄCYCH, WYDZIELONYCH TERENÓW ZIELENI MIEJSKIEJ W DĘBICY W 2023 ROKU

PROJEKT WYKONAWCZY ZAGOSPODAROWANIA DONIC PRZY RATUSZU I NA RYNKU- 2023 ROK

SKALA 1:50

E1 PROJEKT NASADZEŃ KROKUSÓW NA ZIELEŃCACH NA RYNKU W DĘBICY

RZUT - JESIEŃ 2023r.
SKALA 1:200

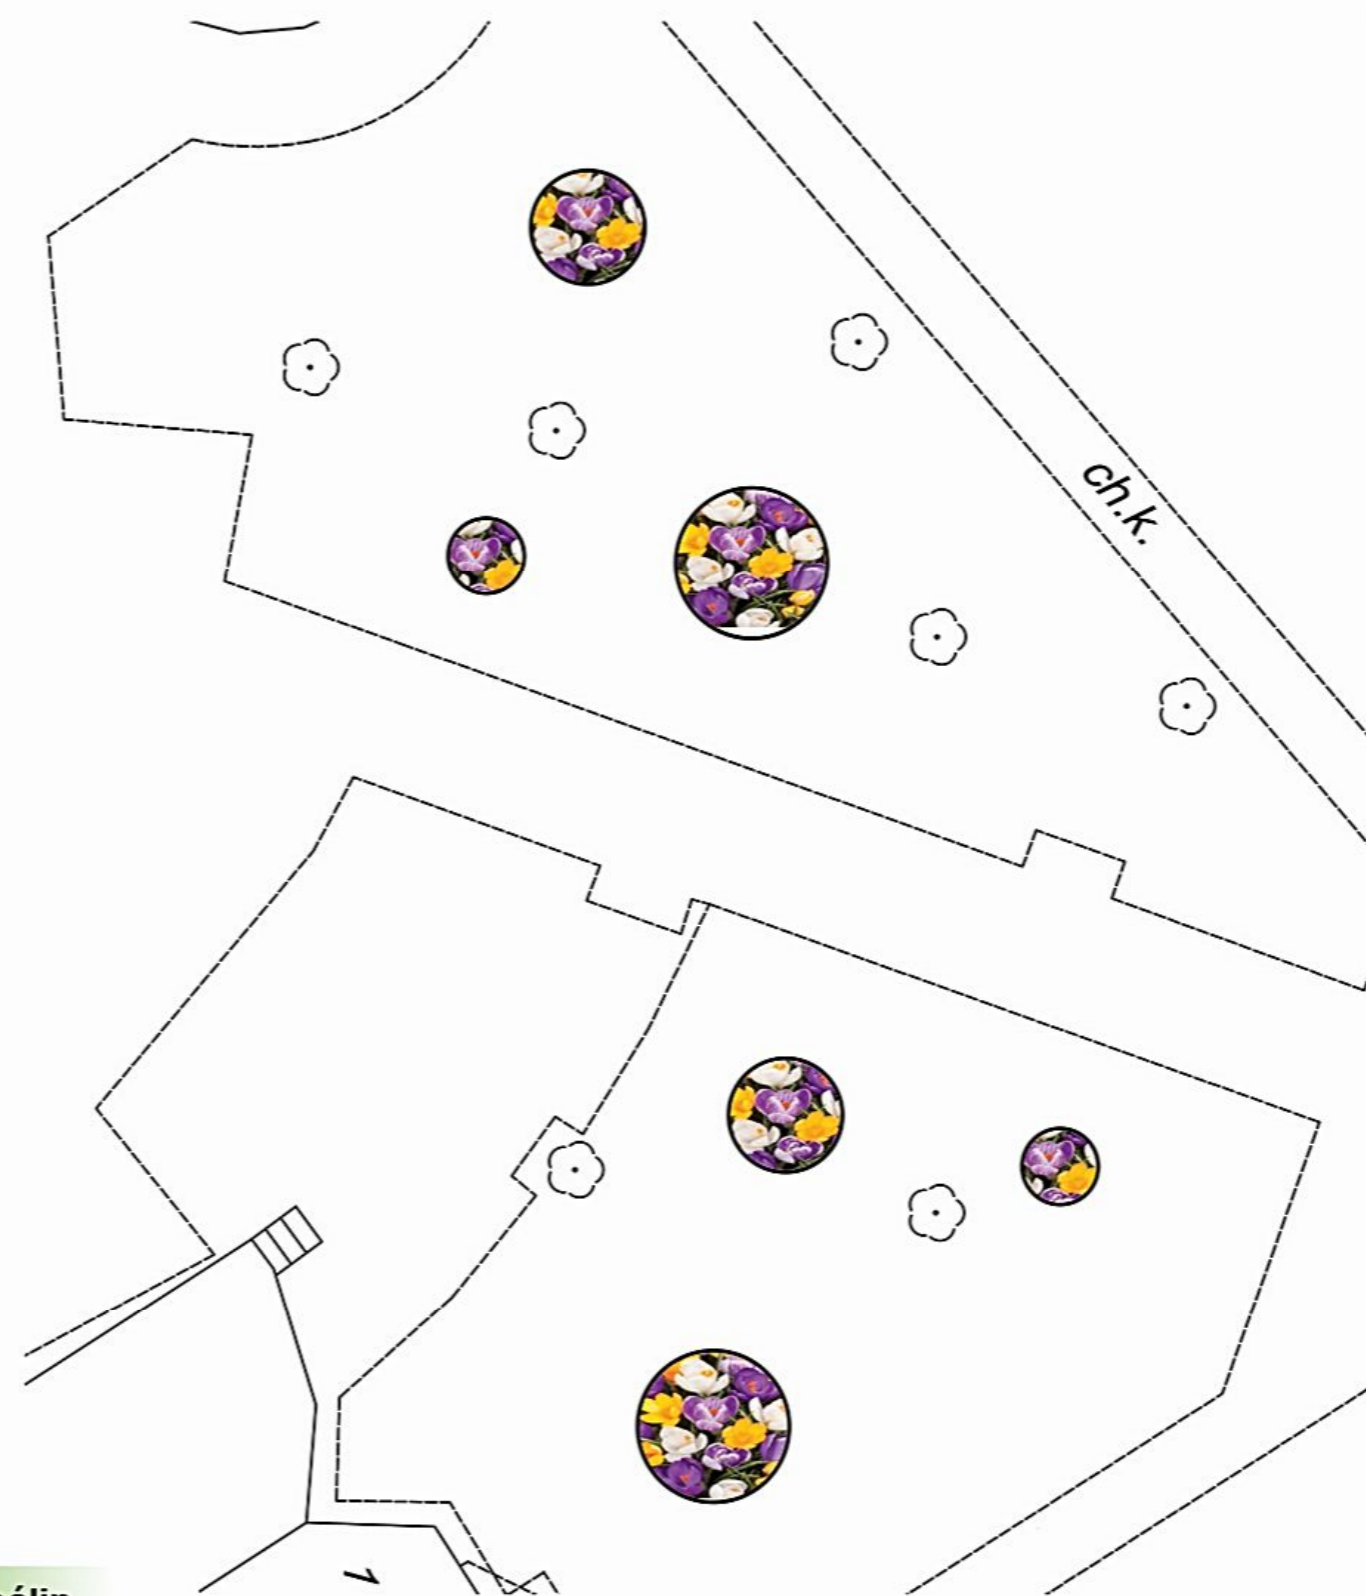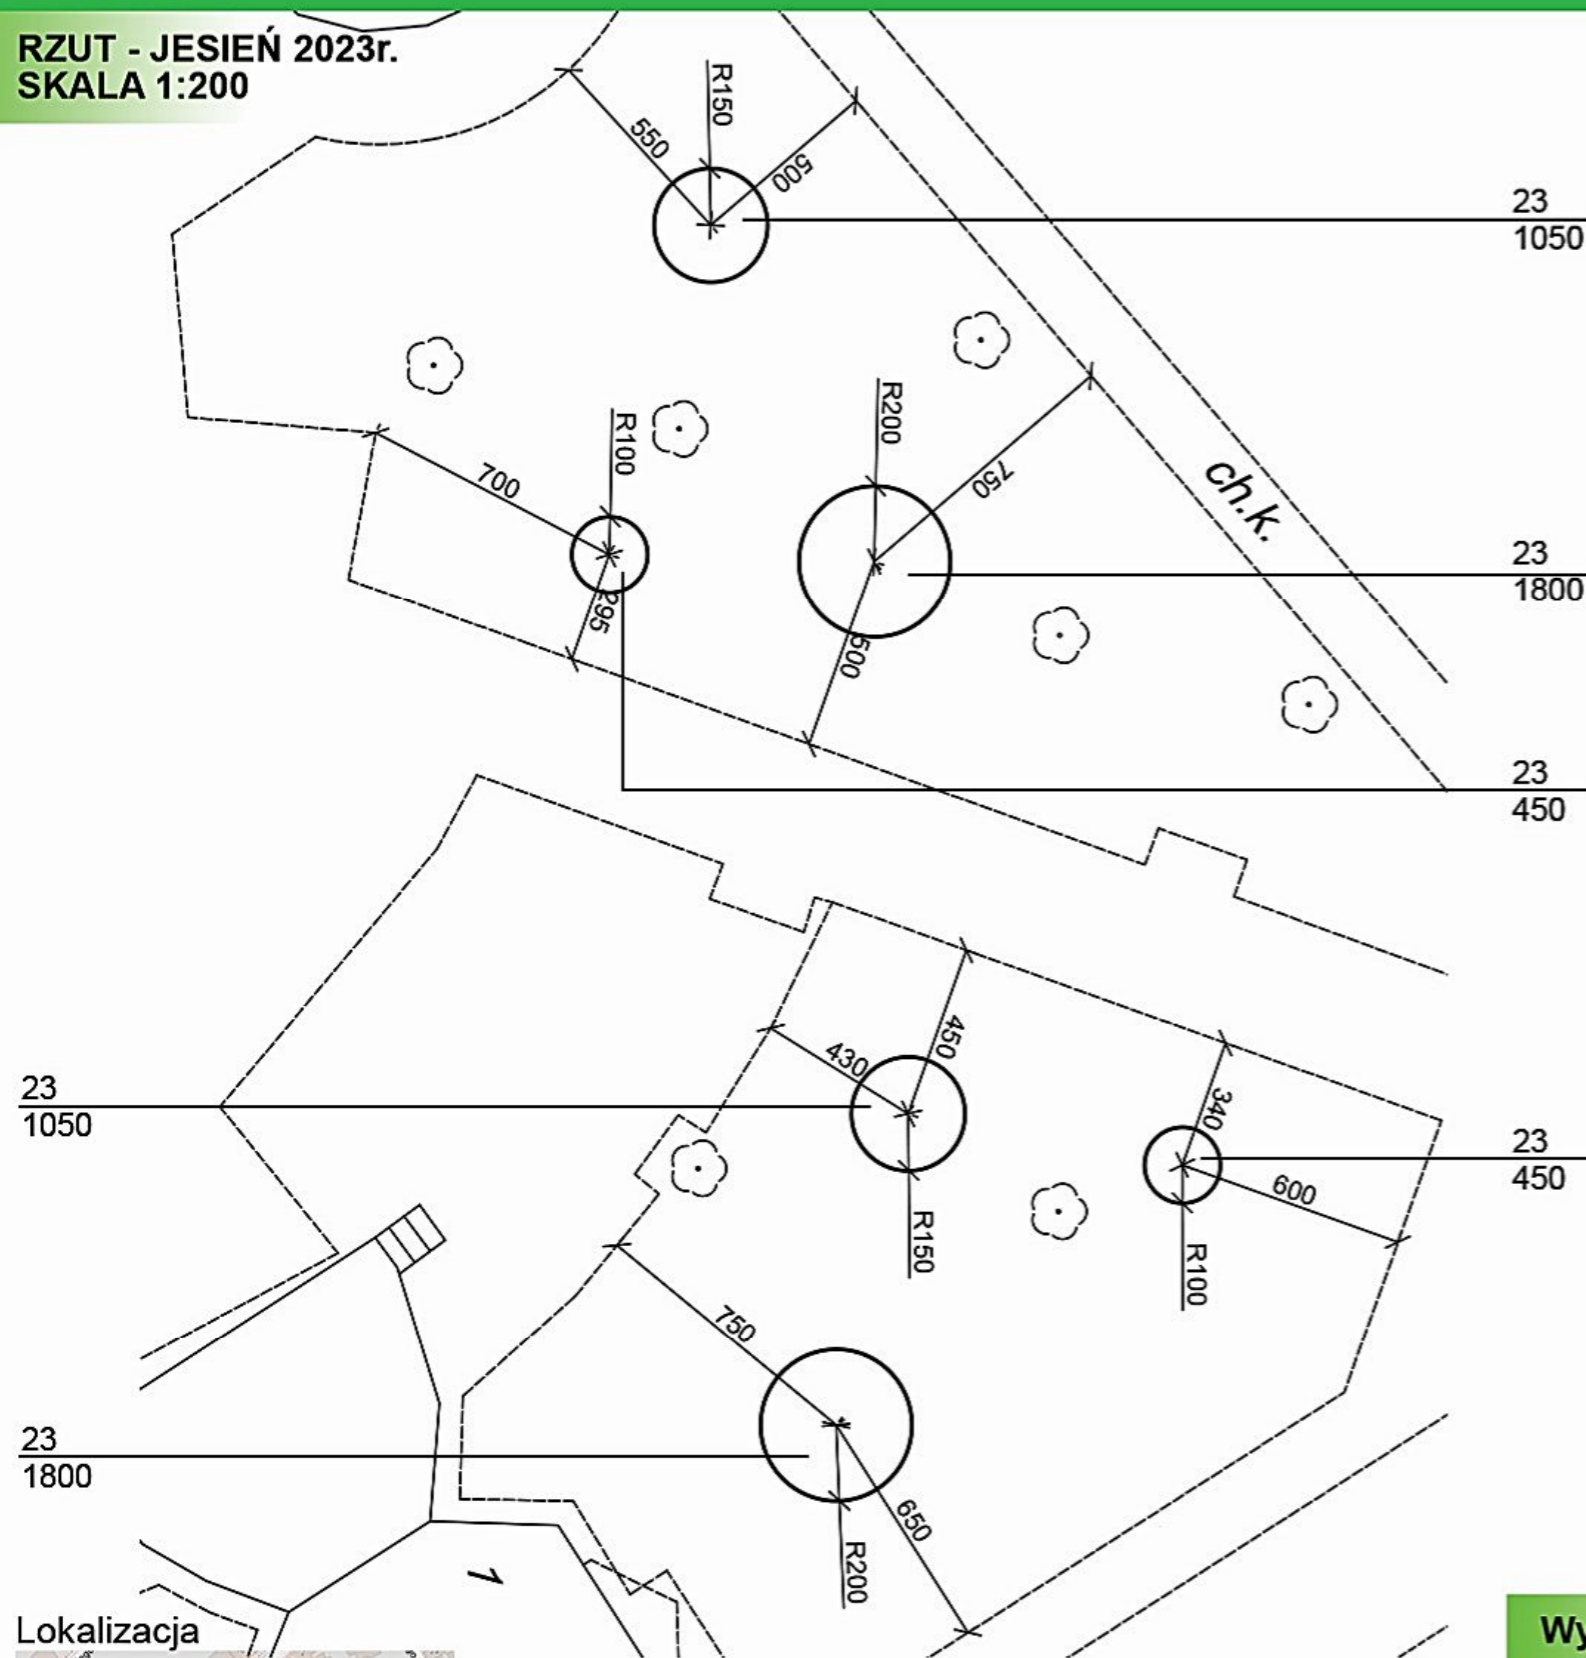


Wykaz roślin




Krokus wiosenny
mix kolorów
Crocus vernus
Ilość na rabaty: 6600szt.
Rozstawa: 8x8cm

E2 PROJEKT NASADZEŃ KROKUSÓW NA ZIELEŃCU NA PLACU MIKOŁAJKOWÓW W DĘBICY

RZUT - JESIEŃ 2023r.
SKALA 1:200

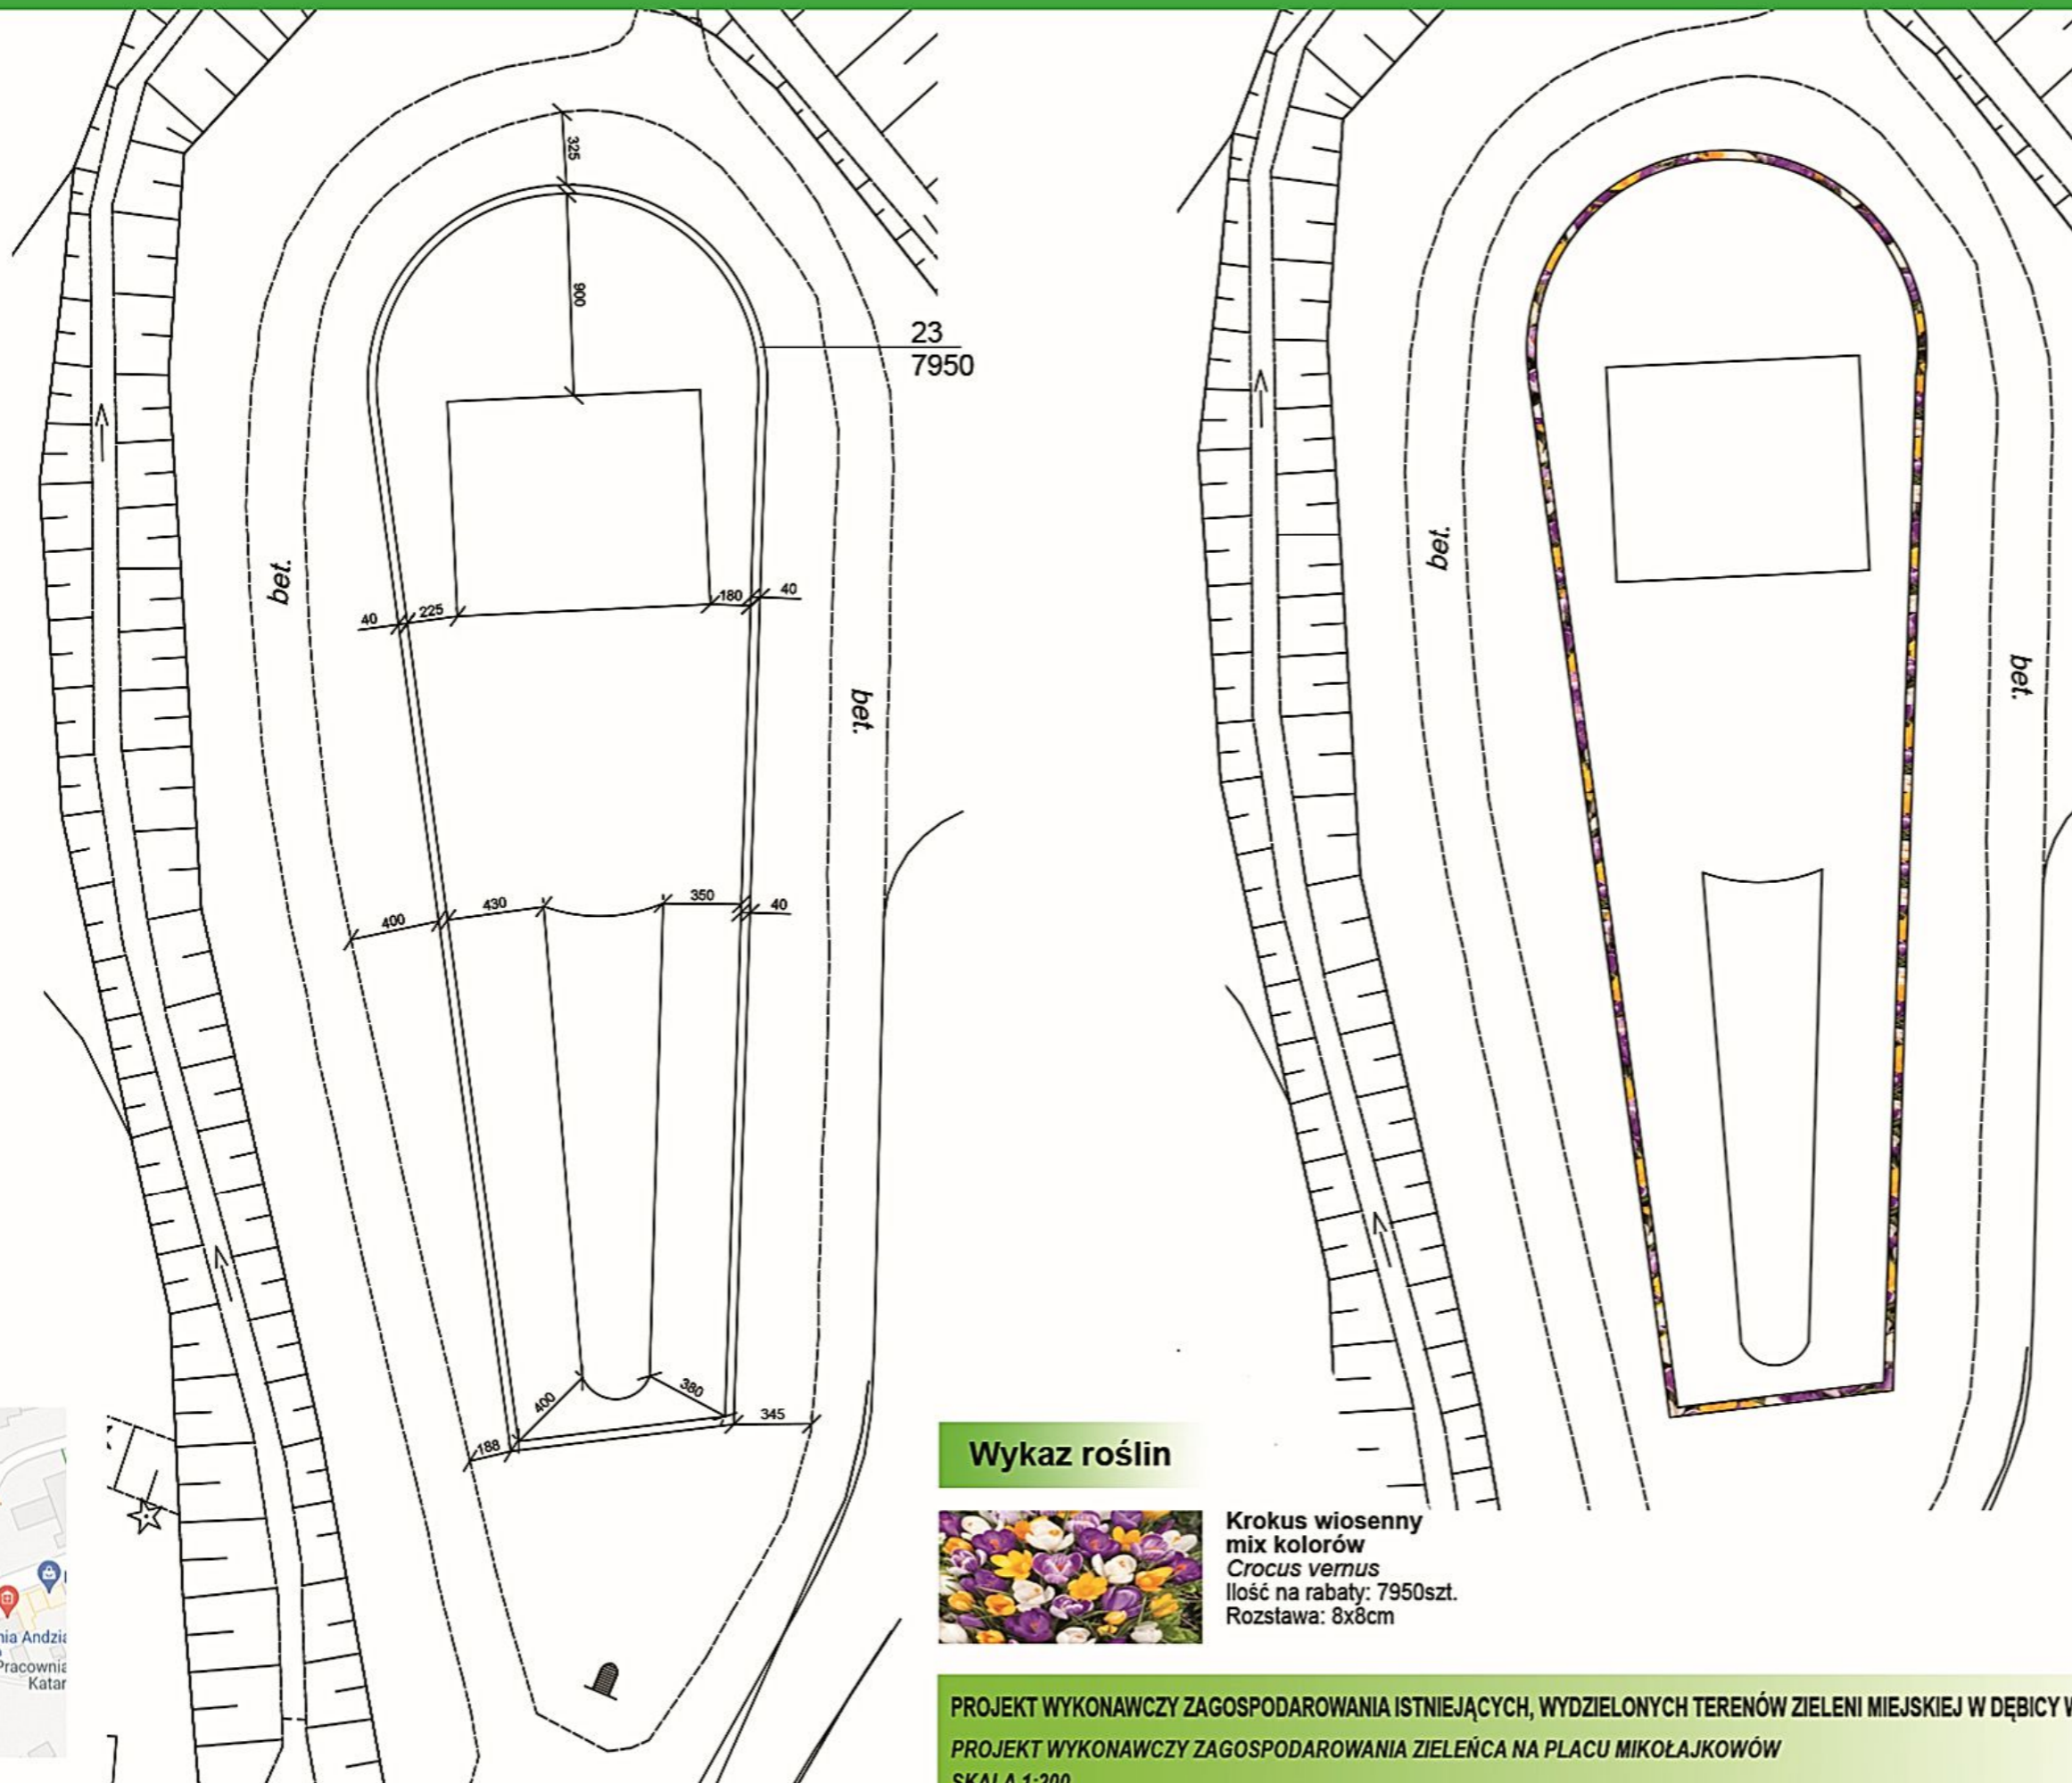

Lokalizacja

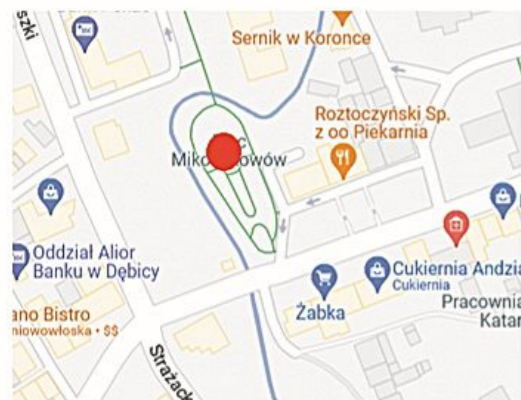

Wykaz roślin



**Krokus wiosenny
mix kolorów
Crocus vernus**
Ilość na rabaty: 7950szt.
Rozstawa: 8x8cm

PROJEKT WYKONAWCZY ZAGOSPODAROWANIA ISTNIEJĄCYCH, WYDZIELONYCH TERENÓW ZIELENI MIEJSKIEJ W DĘBICY W 2023 ROKU
PROJEKT WYKONAWCZY ZAGOSPODAROWANIA ZIELEŃCA NA PLACU MIKOŁAJKOWÓW
SKALA 1:200