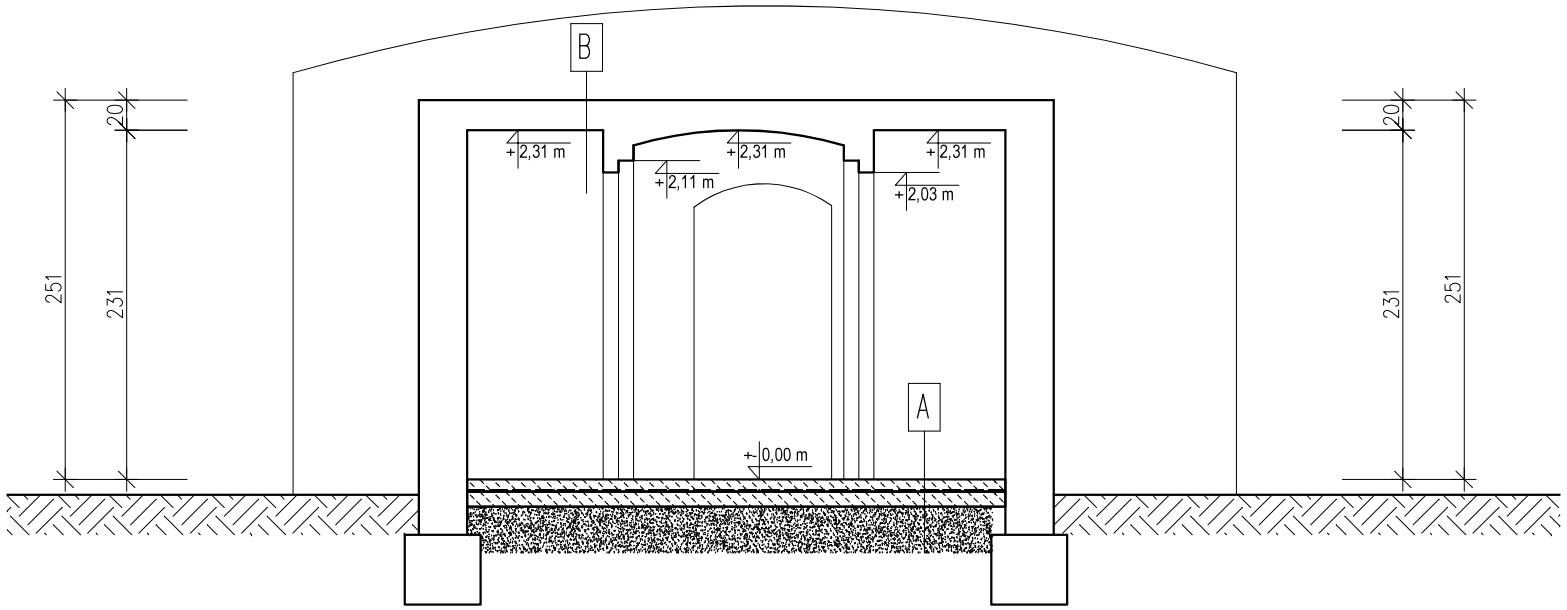

A

Posadzka betonowa gr.8cm
2xFolia PE gr. 0,2mm
Posadzka betonowa gr.10cm
Piasek zagęszczony min. 30cm

B

Hybrydowa zaprawa izolacyjna
tynk

arkon
BIURO PROJEKTOWE
P.P.B. "ARKON" Tomasz Chruszczewski
ul. Wolsztyńska 27, 67-400 Wschowa
kom. 601 325 640

INWESTOR: Gmina Wijewo
ul. Parkowa 1
64-150 Wijewo

OBIEKT:
RENOWACJA ZABYTKOWEJ LODOWNI NA TERENIE PAŁACOWO-PARKOWYM W GMINIE WIJEWO

ADRES: działka nr ewid 658/40
obręb: Wijewo

PRZEKRÓJ B-B

PROJEKTANT ARCHITEKTURA: mgr inż. arch Joanna Włodarz upr. WP-OIA/OKK/UpB/59/2008 specj. architektonicznej	1:50
PROJEKTANT ARCHITEKTURA: mgr inż. arch Grzegorz Tatarka upr. 7131/11/P/2003 specj. architektonicznej	3
PROJEKTANT KONSTRUKCJA: mgr inż. Tomasz Chruszczewski upr. LBS/0023/PWOK/06 specj. konstr.-budowlana	ARCH/KONSTR.
SPRAWDZAJĄCY KONSTRUKCJA: inż. Zbigniew Stelmaszczyk upr. 1674/94/Lo, specj. architekt-konstr.	04.2024
	str.