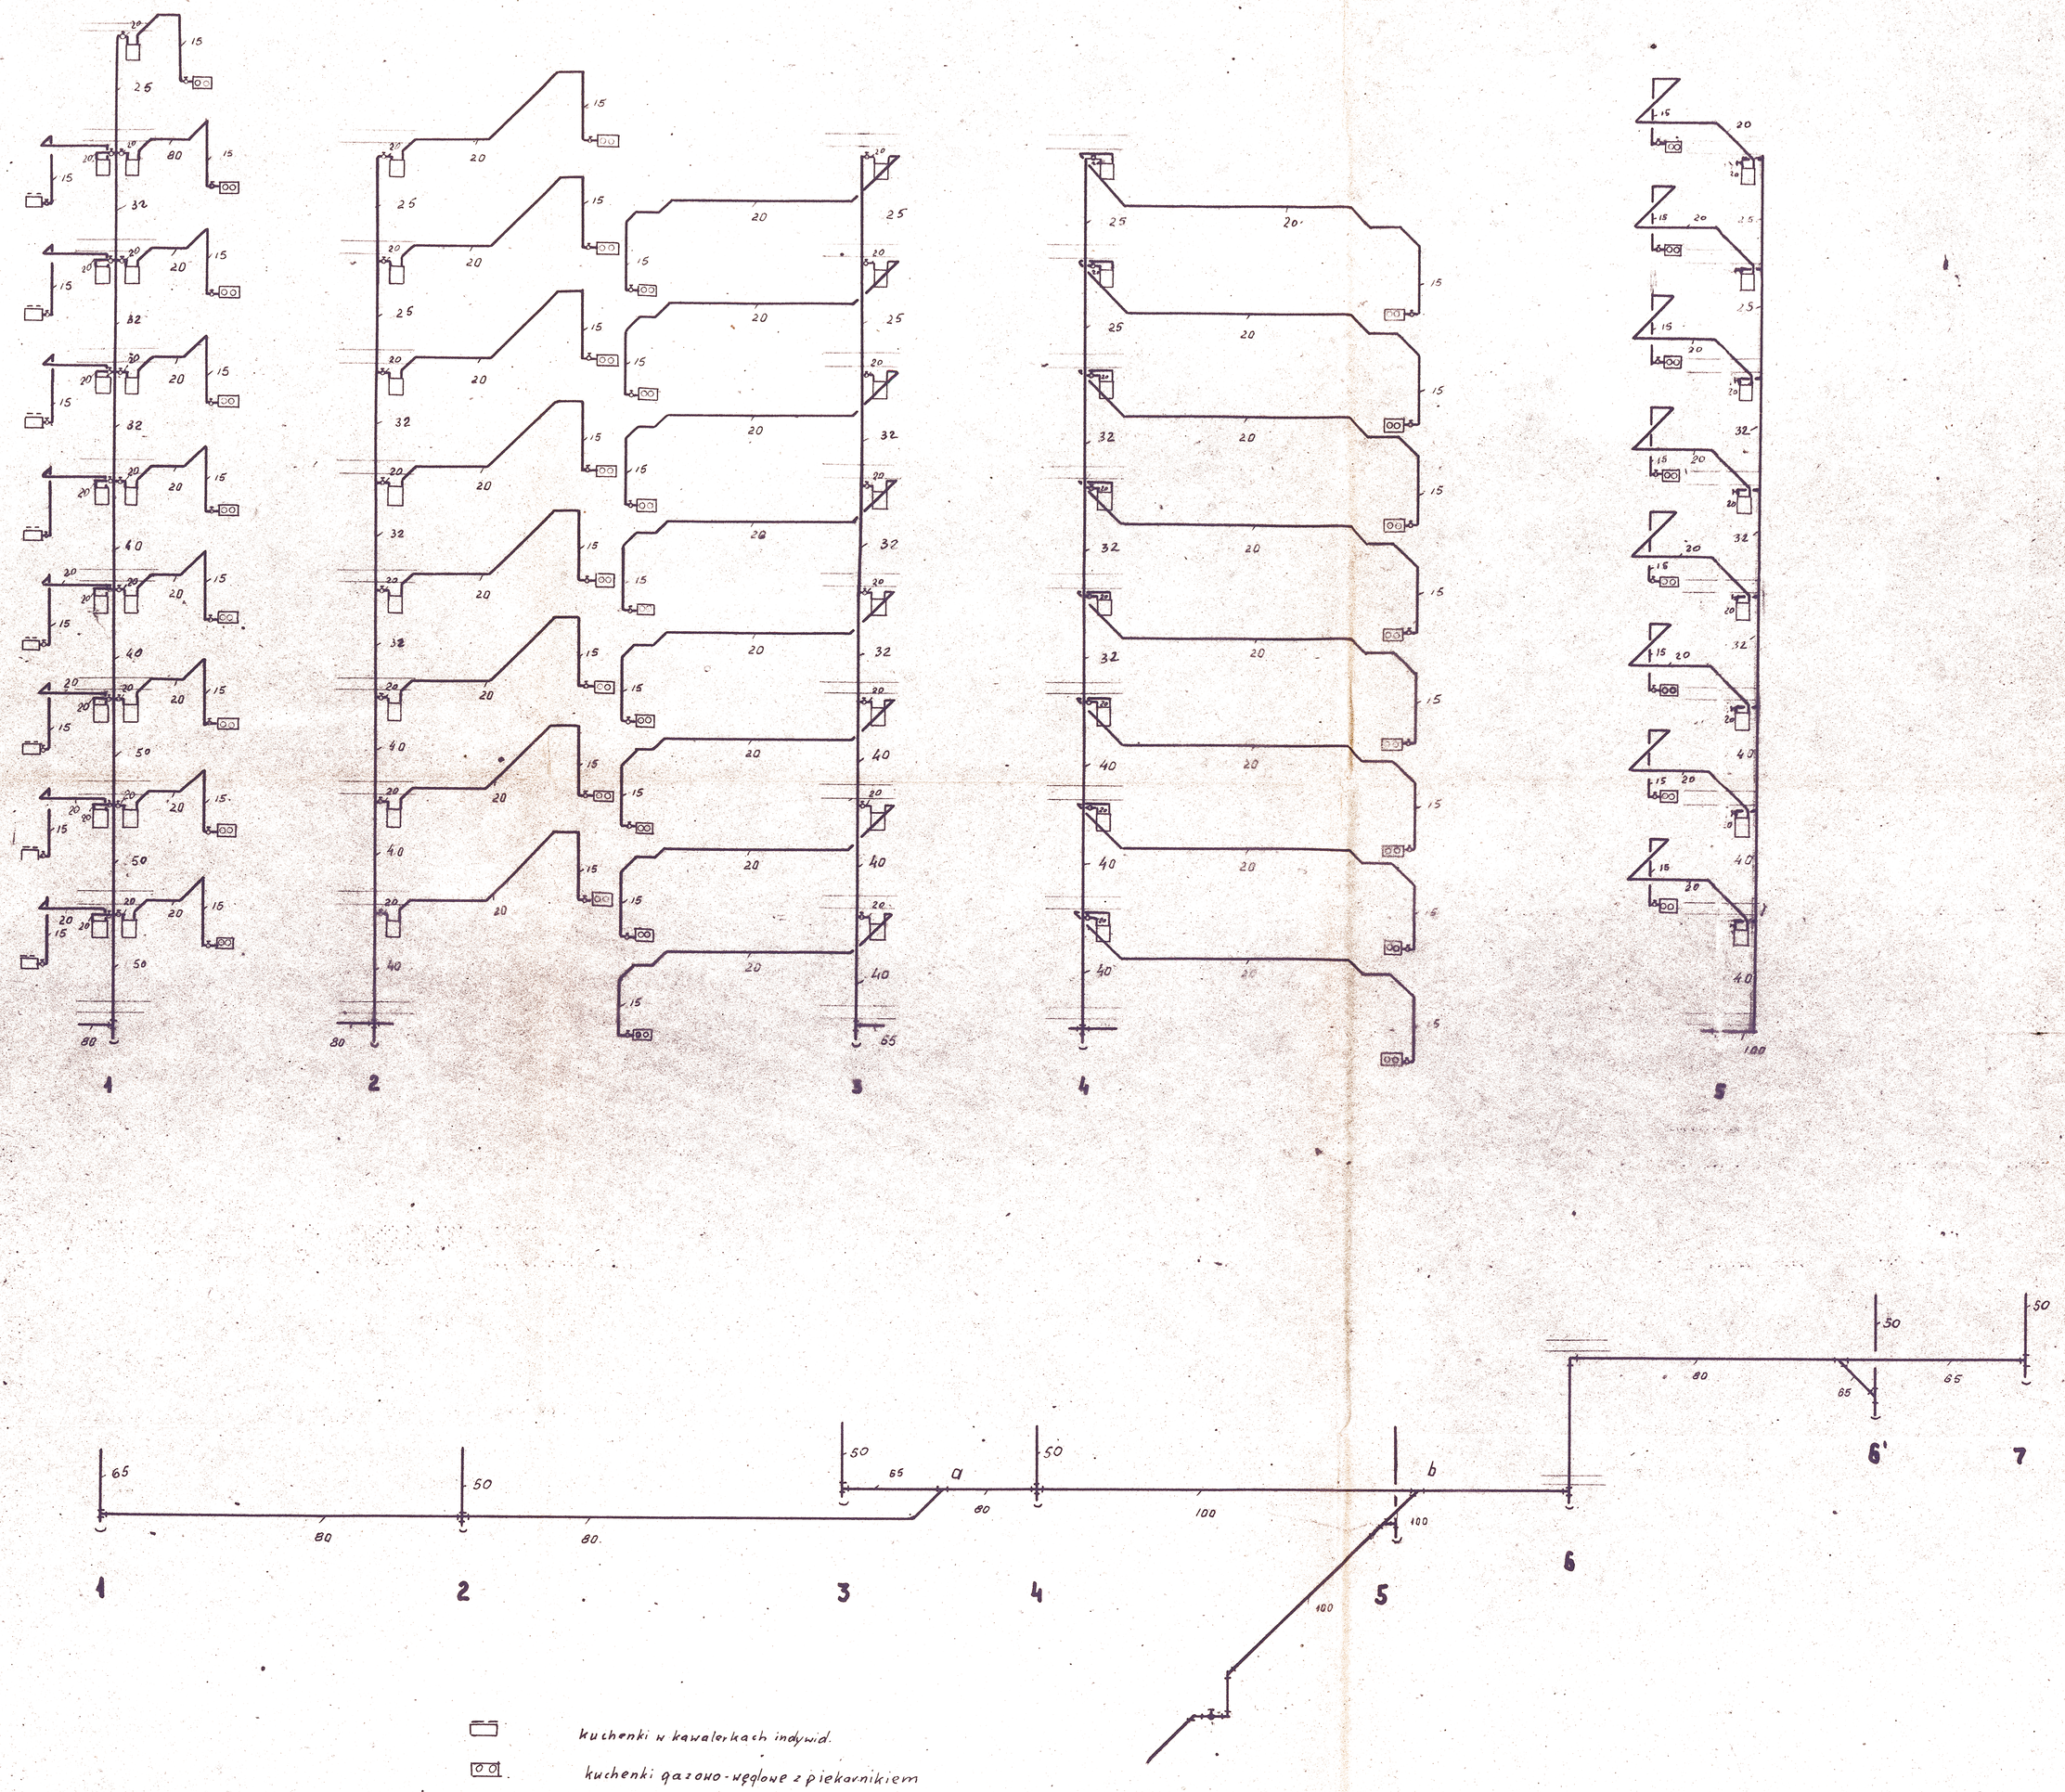

Gazomierze widziane z przodu.

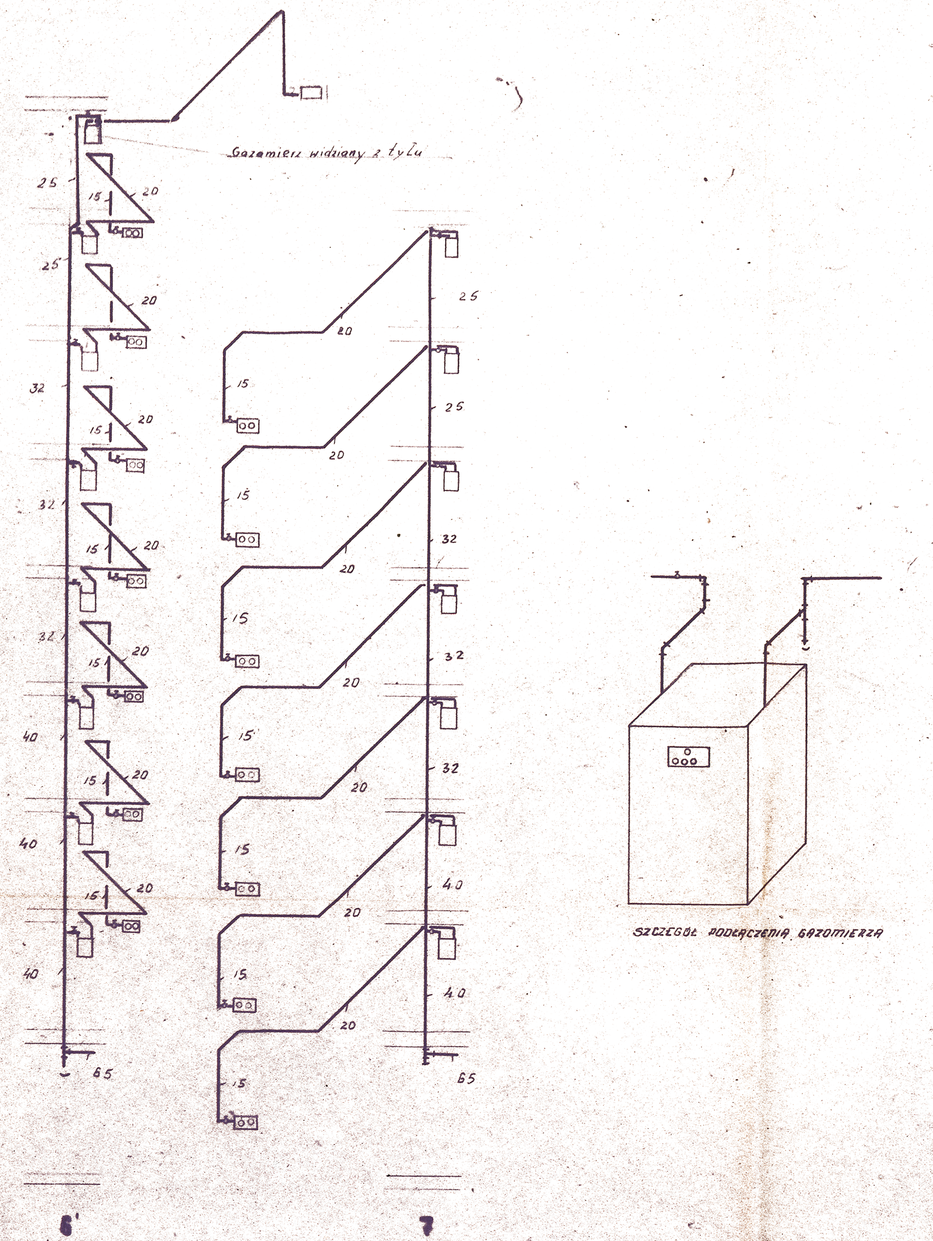

SZCZEGÓŁ PODŁĄCZENIA GAZOMIERZA

OBLICZENIE ŚREDNIC - PION 1

ODCINEK (DZIAŁKA)	DŁUGOŚĆ	APARATY	ILOŚĆ P.	ILOŚĆ PUNKTÓW OBLICZ.	RAZEM PUNKTÓW OBLICZ.	WSP. ŚREDNICOWY	ZUŻYCIE GAZU	ODBIORY MIESZKAŃ				ϕ	DŁ. RZECZ.	RAZEM DŁUGOŚĆ	SPRAWD. DŁUGOŚĆ	DOPUSZCZ. STRATA CIŚNIENIA
								KUCHENKA	PIECYK	T.E. 120	KOMINEK					
	m	—	szt.	—	—	—	m³/h	szt	szt	szt	szt	mm	m	m	mm H₂O	mm
PIĘTRO VIII - KUCHENKA - PION	3.0	KG 2 PŁ.	1	0.6	0.6	1.00	1.0	1	-	1	8	15	2.0	5.0	0.432	2.16
PIĘTRO VII - PIĘTRO V	3.0	3 KG 2 PŁ.	3	1.8	1.8	0.775	13.5		1			40	1.2	4.2	0.239	± 0
" VI " " V	3.0	5 KG "	5	3.0	3.0	0.667	17.0		1			40	1.2	4.2	0.356	± 0
" V " " IV	3.0	7 "	7	4.2	4.2	0.607	20.6		1			50	1.9	4.9	0.164	± 0
" IV " " III	3.0	9 "	9	5.4	5.4	0.559	23.7		1			50	1.9	4.9	0.206	± 0
" III " " II	3.0	11 "	11	6.6	6.6	0.495	29.5		1			65	2.8	5.8	0.101	± 0
" II " " I	3.0	13 "	13	7.8	7.8	0.474	32.2		1			65	2.8	5.8	0.101	± 0
" I PARTER	3.0	15 "	15	9.0	9.0	0.452	34.6		1			65	2.8	5.8	0.119	± 0
PARTER - PIWNICE	2.8	17 "	17	10.2	10.2	0.436	37.1		1			65	2.8	5.6	0.131	± 0
PION 1 - PION 2	8.7	17 "	17	10.2	10.2	0.436	37.1			1		80	4.2	13.9	0.059	0.82
PION 2 - PUNKT a	13.2	25 "	25	15.0	15.0	0.368	50.1		1		1	80	5.5	18.7	0.099	1.85
PUNKT a - PION 4	2.5	33 "	33	19.8	19.8	0.338	57.7			1		80	4.2	6.7	0.127	0.85
PION 4 - PUNKT „b"	10.2	41 "	41	24.6	24.6	0.311	68.3		1			100	3.7	13.9	0.045	0.63
PUNKT „b" - PION 5	1.6	56 "	56	33.6	33.6	0.279	83.1			1		100	5.5	7.1	0.058	0.49
PION 5 - WEJŚCIE	9.0	64 "	64	38.4	38.4	0.264	90.0	1	1	1	2	100	18.35	25.35	0.077	1.95
																8.75 < 10.0 mm

BUD. MIESZK. PRZY UL ZŁOTEJ 81
PROJ. INST GAZOWEJ

Proj. inż. Budziszewski
— " — Maciejewski

RYS NR 6