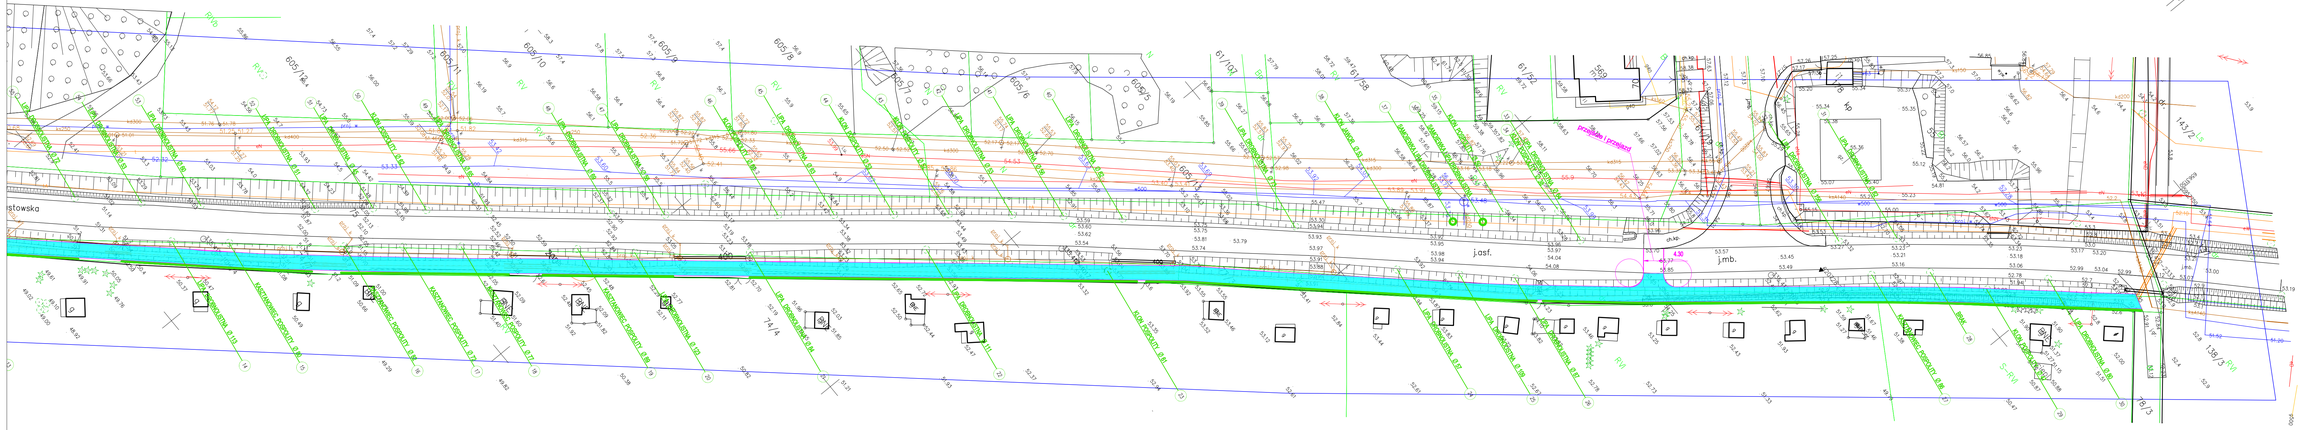

Tytuł: BUDOWA ŚCIEŻKI PIESZO-ROWEROWEJ W ULICY PIASTOWSKIEJ W M. KWIDZYN

Branża: arch. kraj

Nazwa rysunku: *Inwentaryzacja dendrologiczna*

Opracował: mgr inż. arch. kraj. Milena Konstanty

Podpis:

Data: grudzień 2022

Skala: 1:500

Nr: 01b