
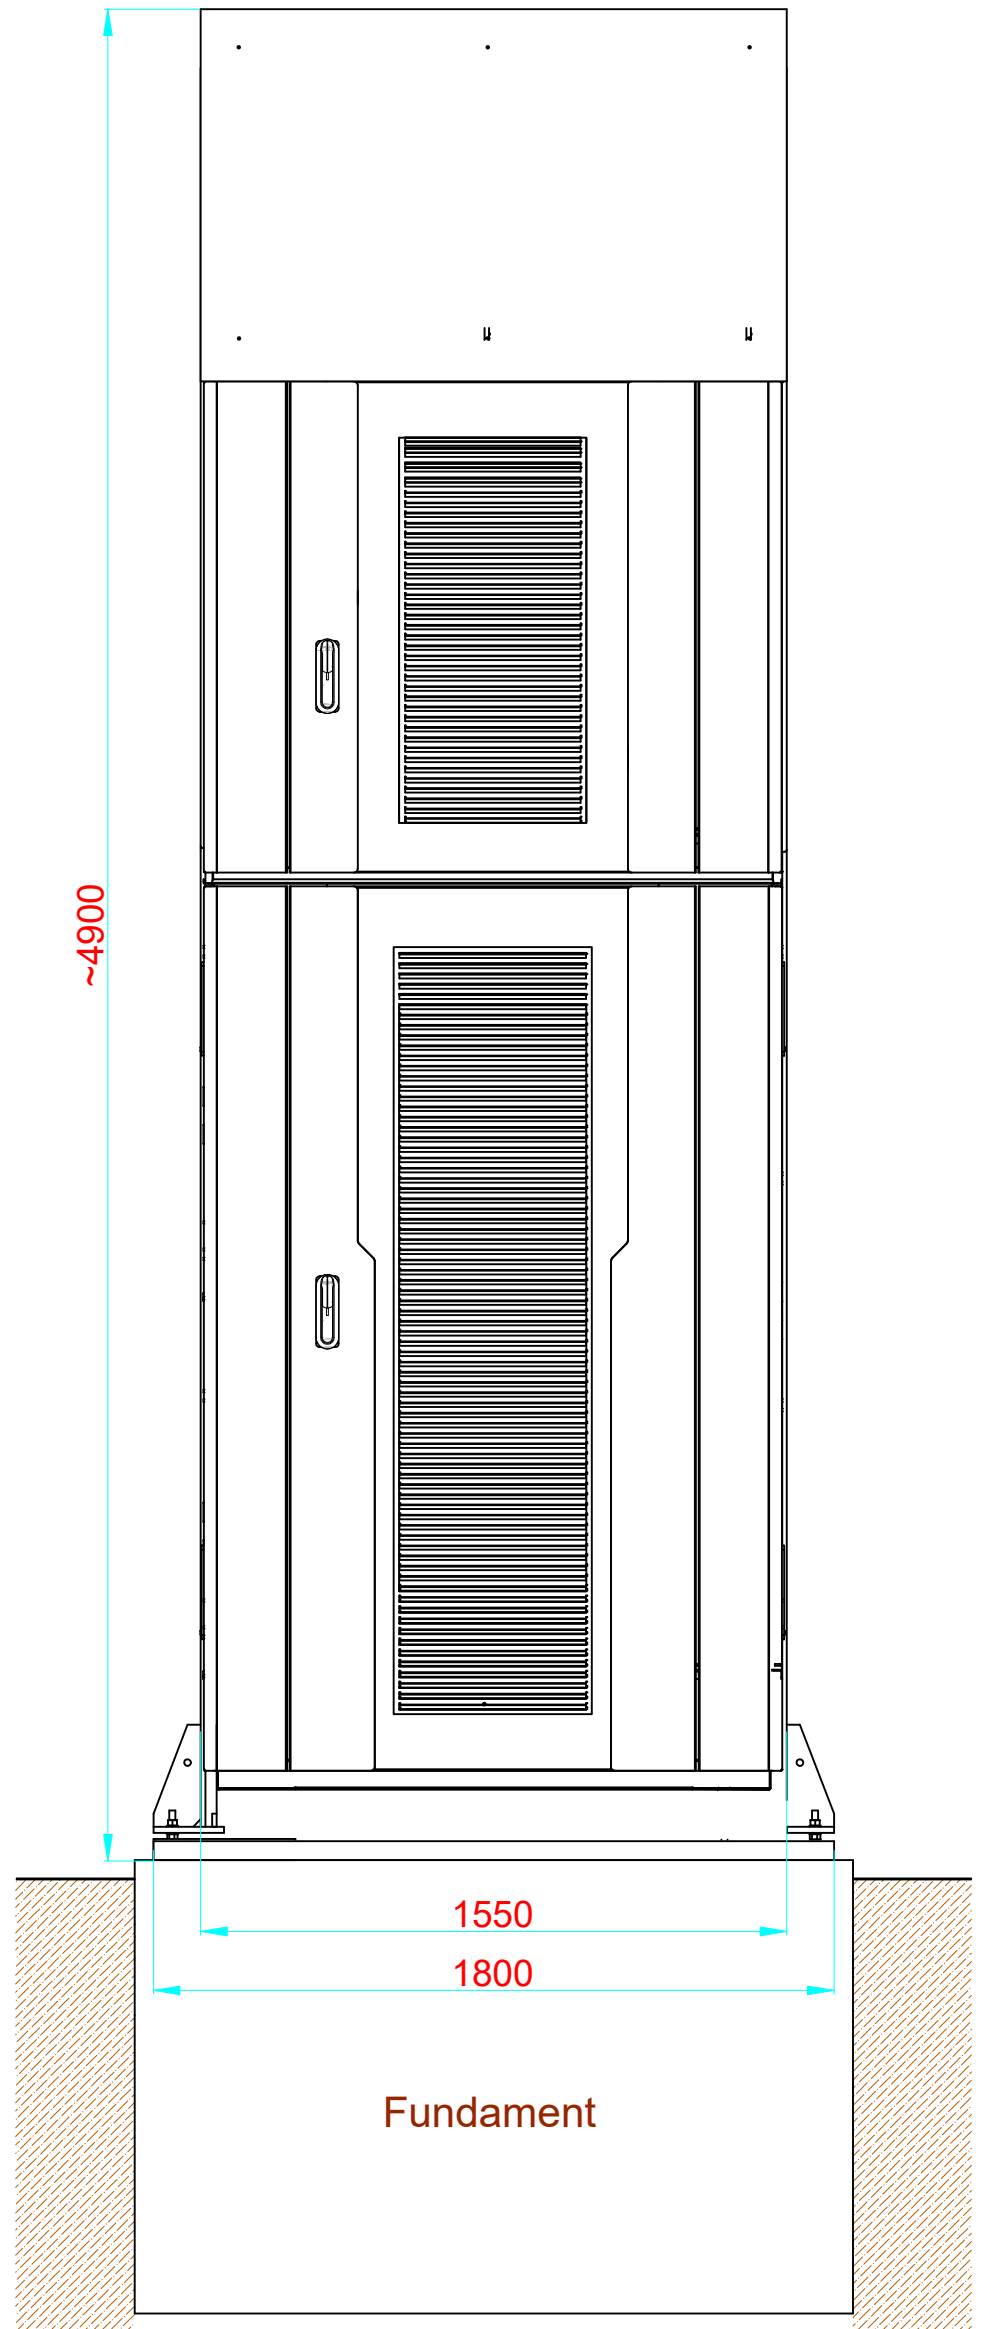


FRONT

TYŁ

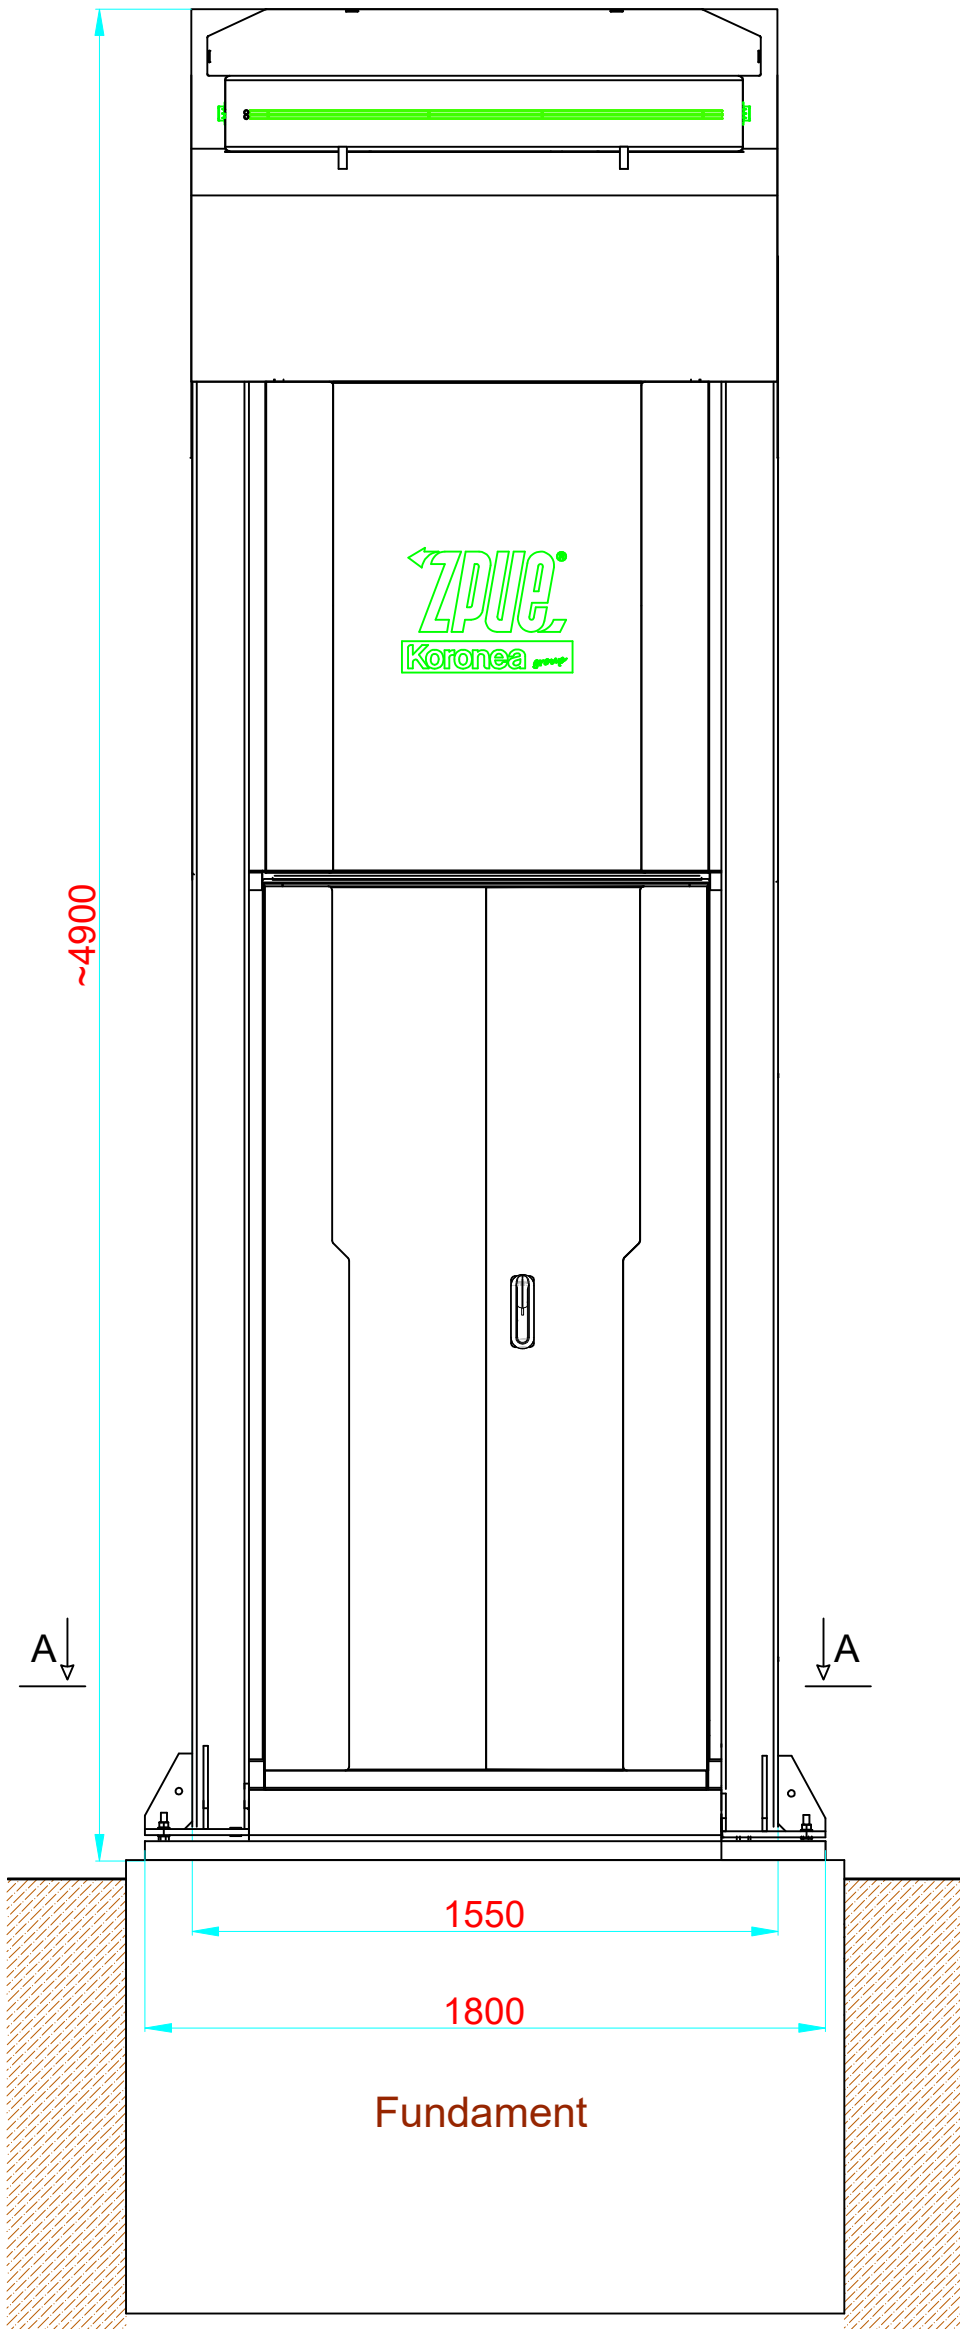

Producent:  
ZPUE S.A.  
ul. Jędrzejowska 79c  
29-100 WŁOSZCZOWA  
<http://www.zpue.pl>  
e-mail: [office@zpue.pl](mailto:office@zpue.pl)

Investor:  
  
Przedmiot opracowania:  
Pantografowa Ładowarka Autobusów Elektrycznych  
typu EV-CPO (200kW DC)

Obiekt:  
  
Nazwa rysunku:  
Widok Elewacji

Format: A3  
Skala: 1:25  
Data:  
Nr. rys.:

Opracował:  
inż. Łukasz Kałucki


Modyfikował:

Sprawdził:  
inż. Jerzy Piechowski

Nr. opracowania:

Uwaga! Opracowanie to jest tylko koncepcją do akceptacji.

# ELEWACJA LEWA

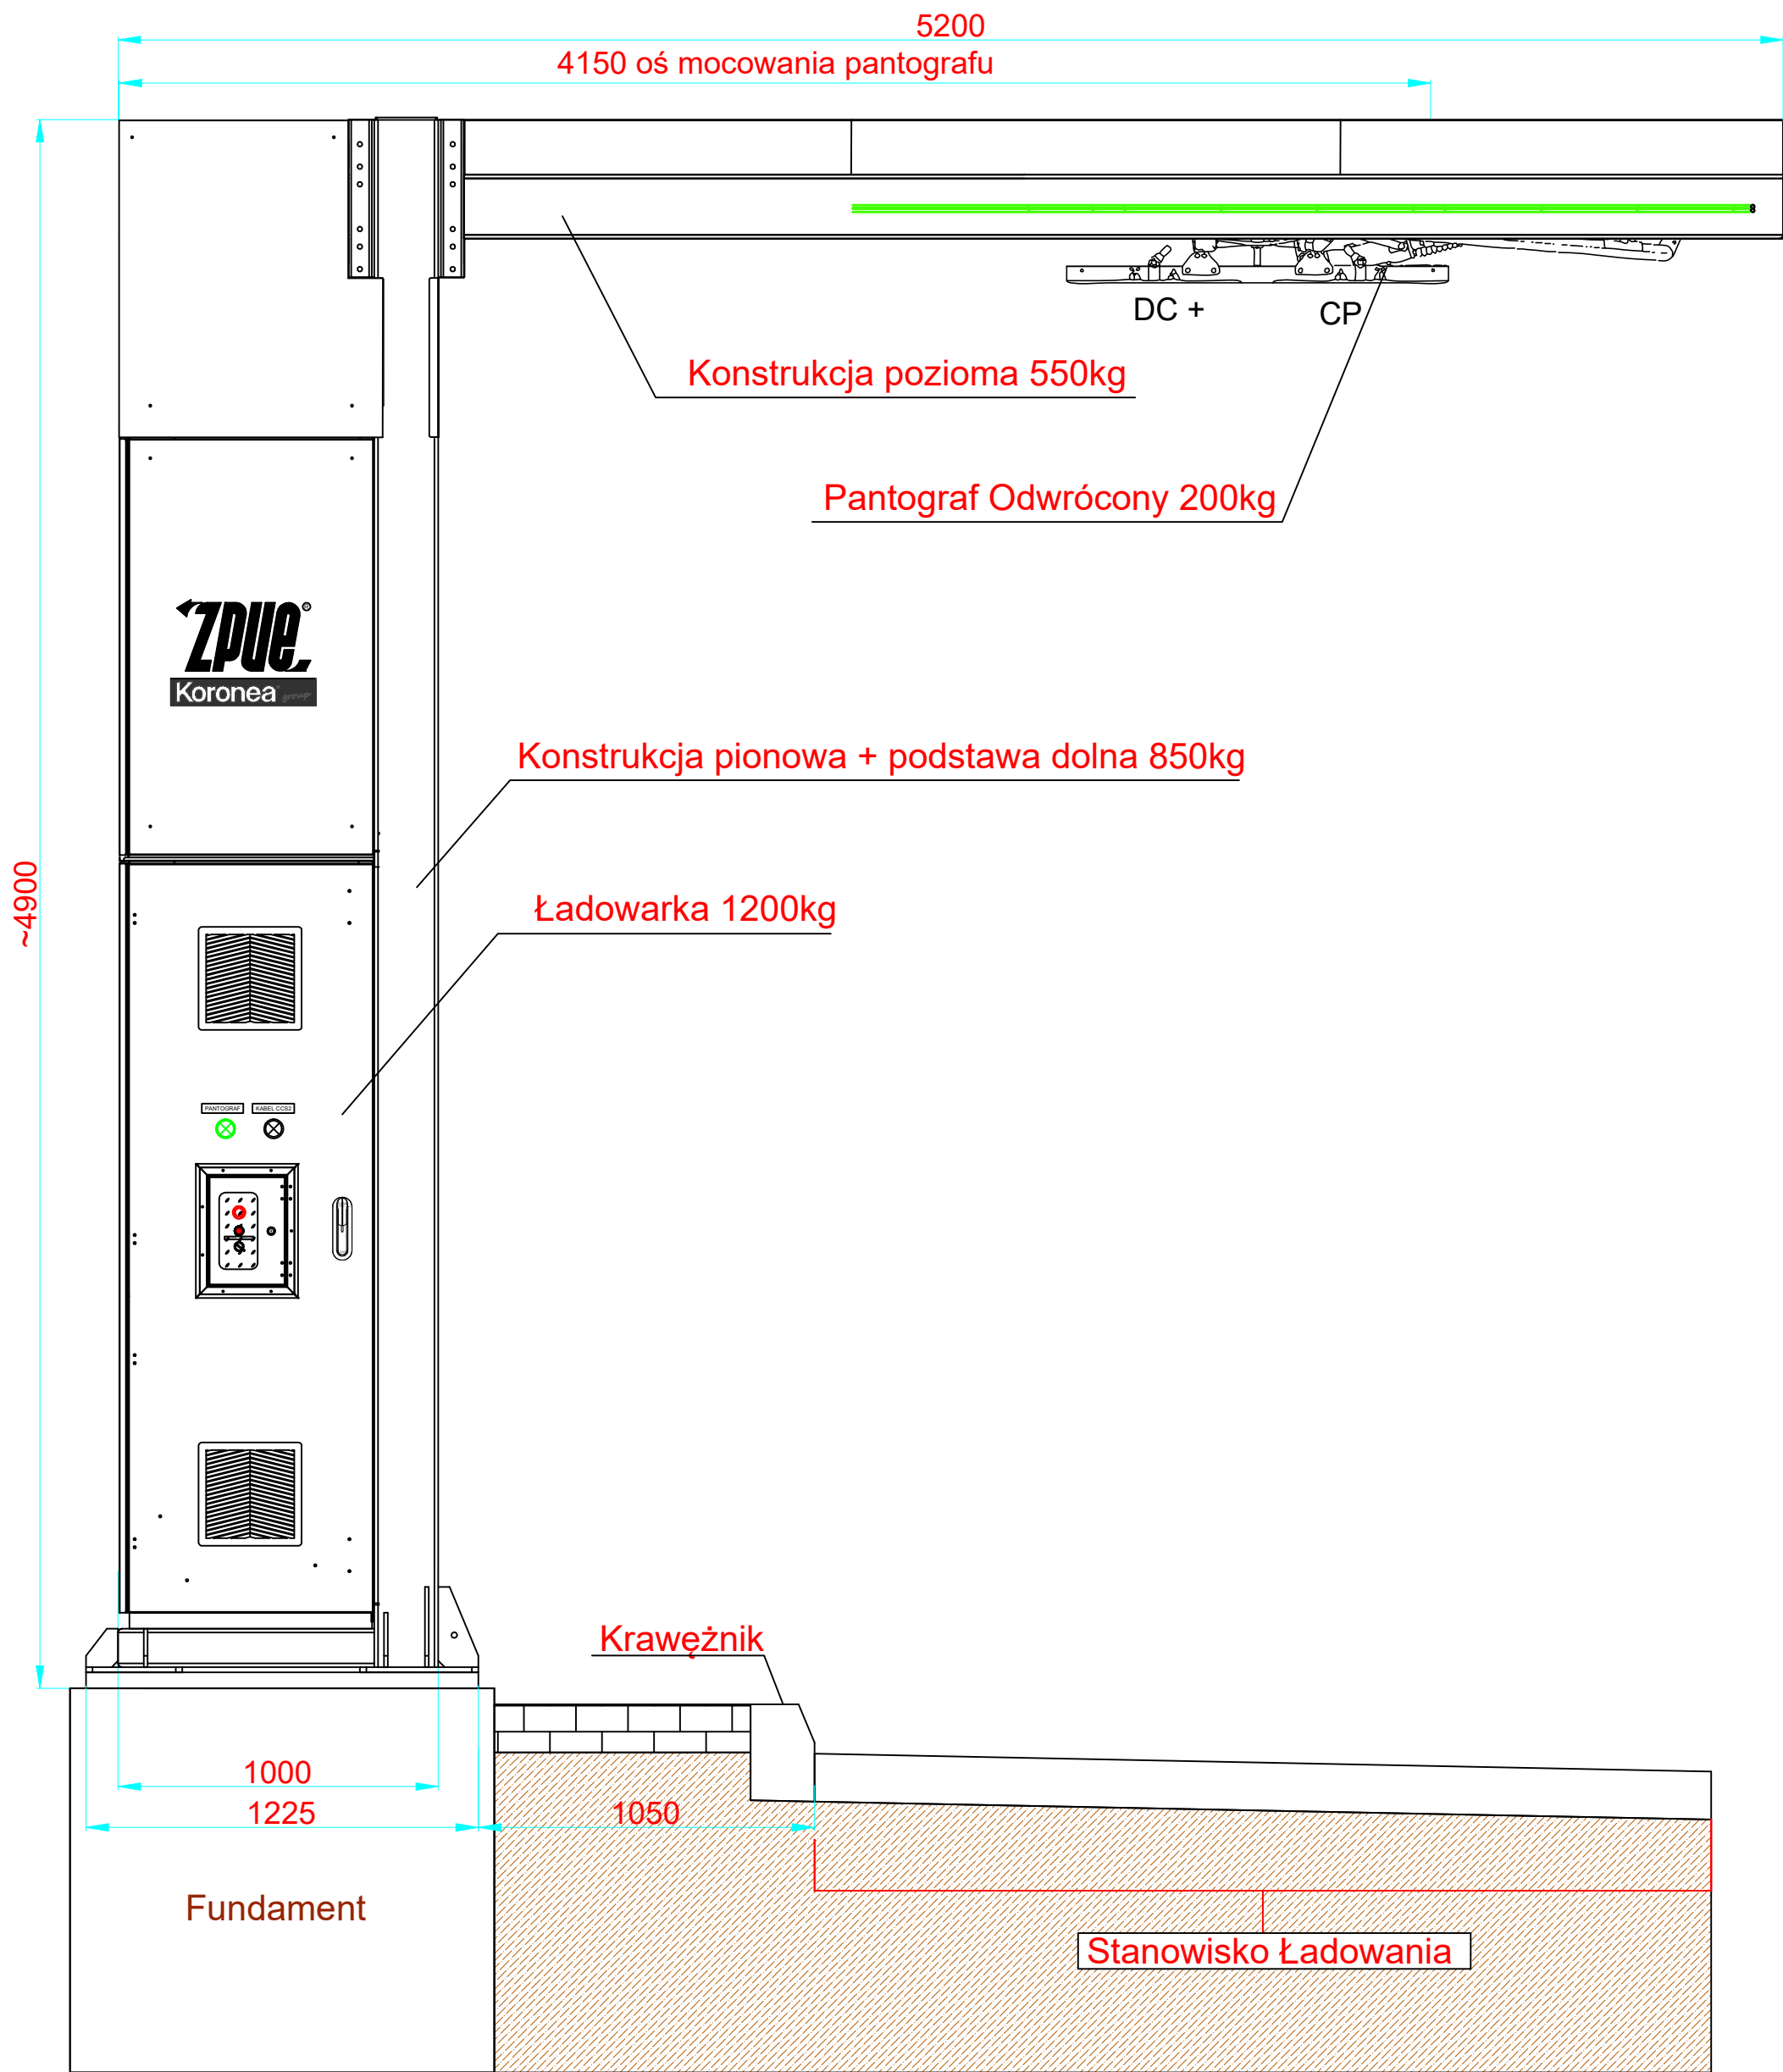


Inwestor:		Obiekt:	
Przedmiot opracowania: Pantografowa Ładowarka Autobusów Elektrycznych typu EV-CPO (200kW DC)		Nazwa rysunku: Widok Elewacji	
Opracował:	Modyfikował:	Sprawdził:	Nr. opracowania:
inż. Łukasz Kałucki		inż. Jerzy Piechowski	

Format:	A3
Skala:	1:25
Data:	
Nr. rys.:	

Uwaga! Opracowanie to jest tylko koncepcją do akceptacji.


# ELEWACJA PRAWA

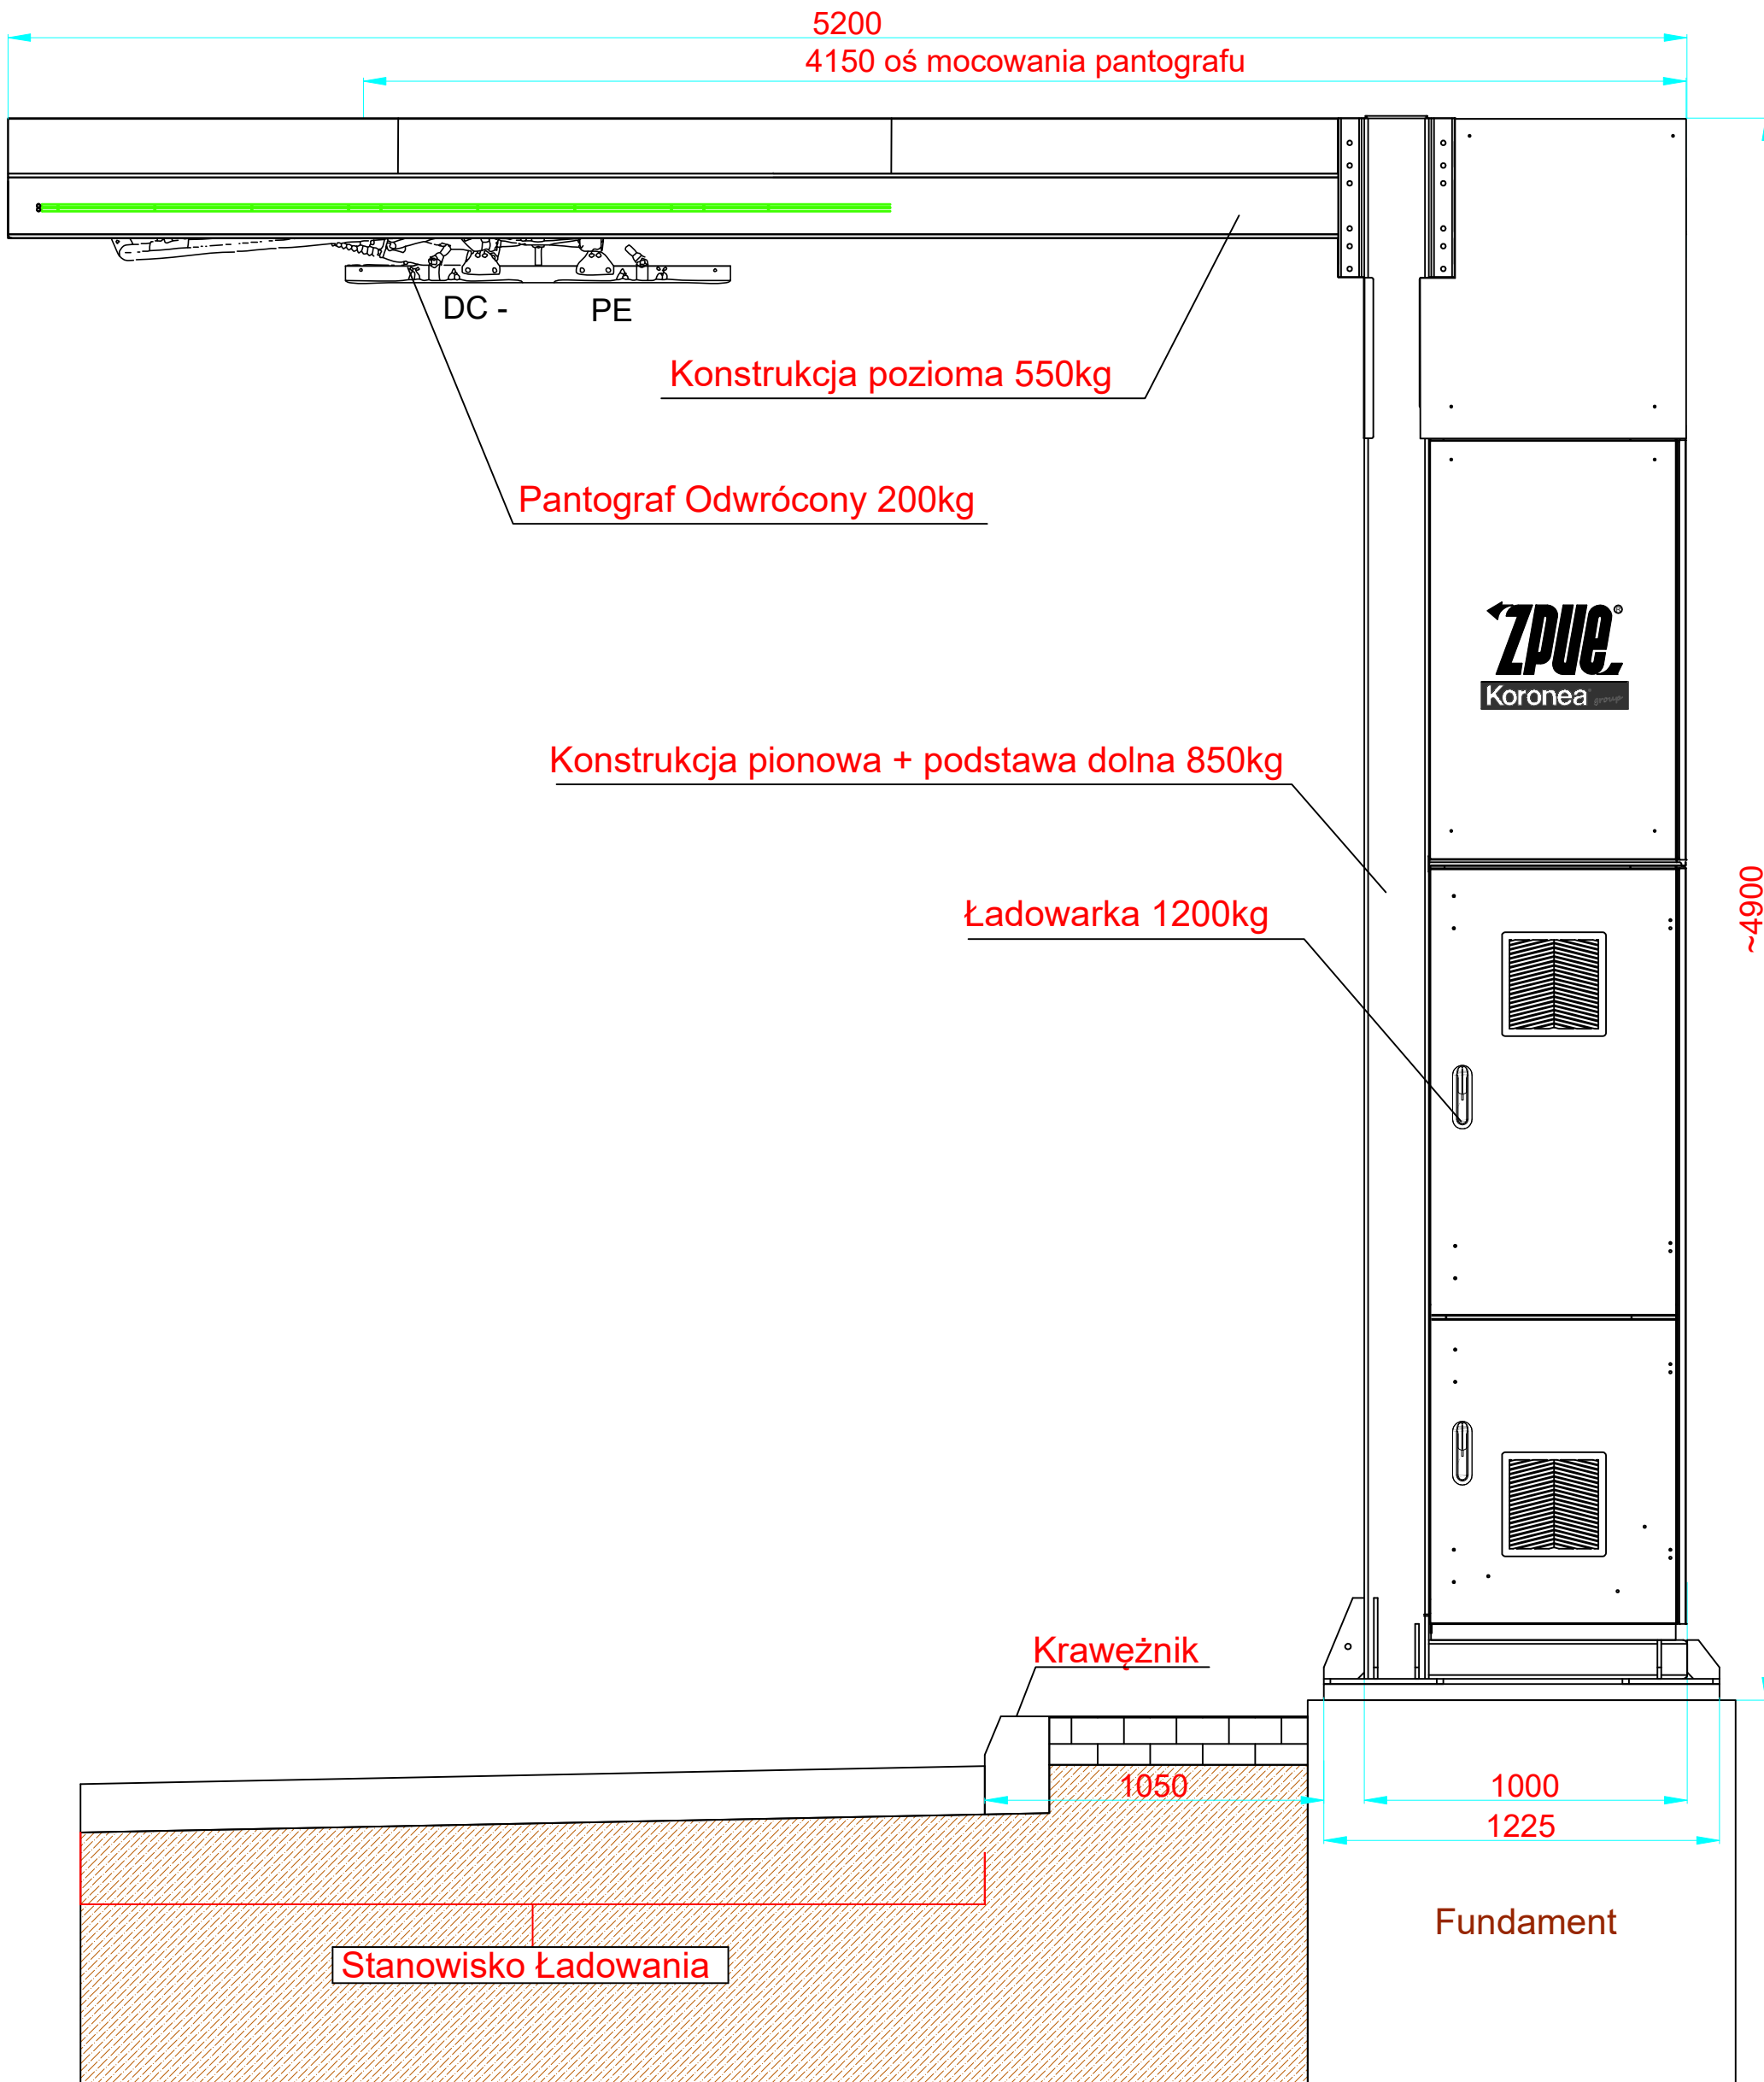

<p>Producent: ZPUE S.A. ul. Jędrzejowska 79c 29-100 WŁOSZCZOWA http://www.zpue.pl e-mail: office@zpue.pl</p>	Inwestor:		Obiekt:		Format: A3
	Przedmiot opracowania: Pantografowa Ładowarka Autobusów Elektrycznych typu EV-CPO (200kW DC)		Nazwa rysunku: Widok Elewacji		Skala: 1:25
	Opracował:	Modyfikował:	Sprawdził:	Nr. rys.:	
	inż. Łukasz Kałucki		inż. Jerzy Piechowski	Nr. opracowania:	

Uwaga! Opracowanie to jest tylko koncepcją do akceptacji.

# ELEWACJA LEWA

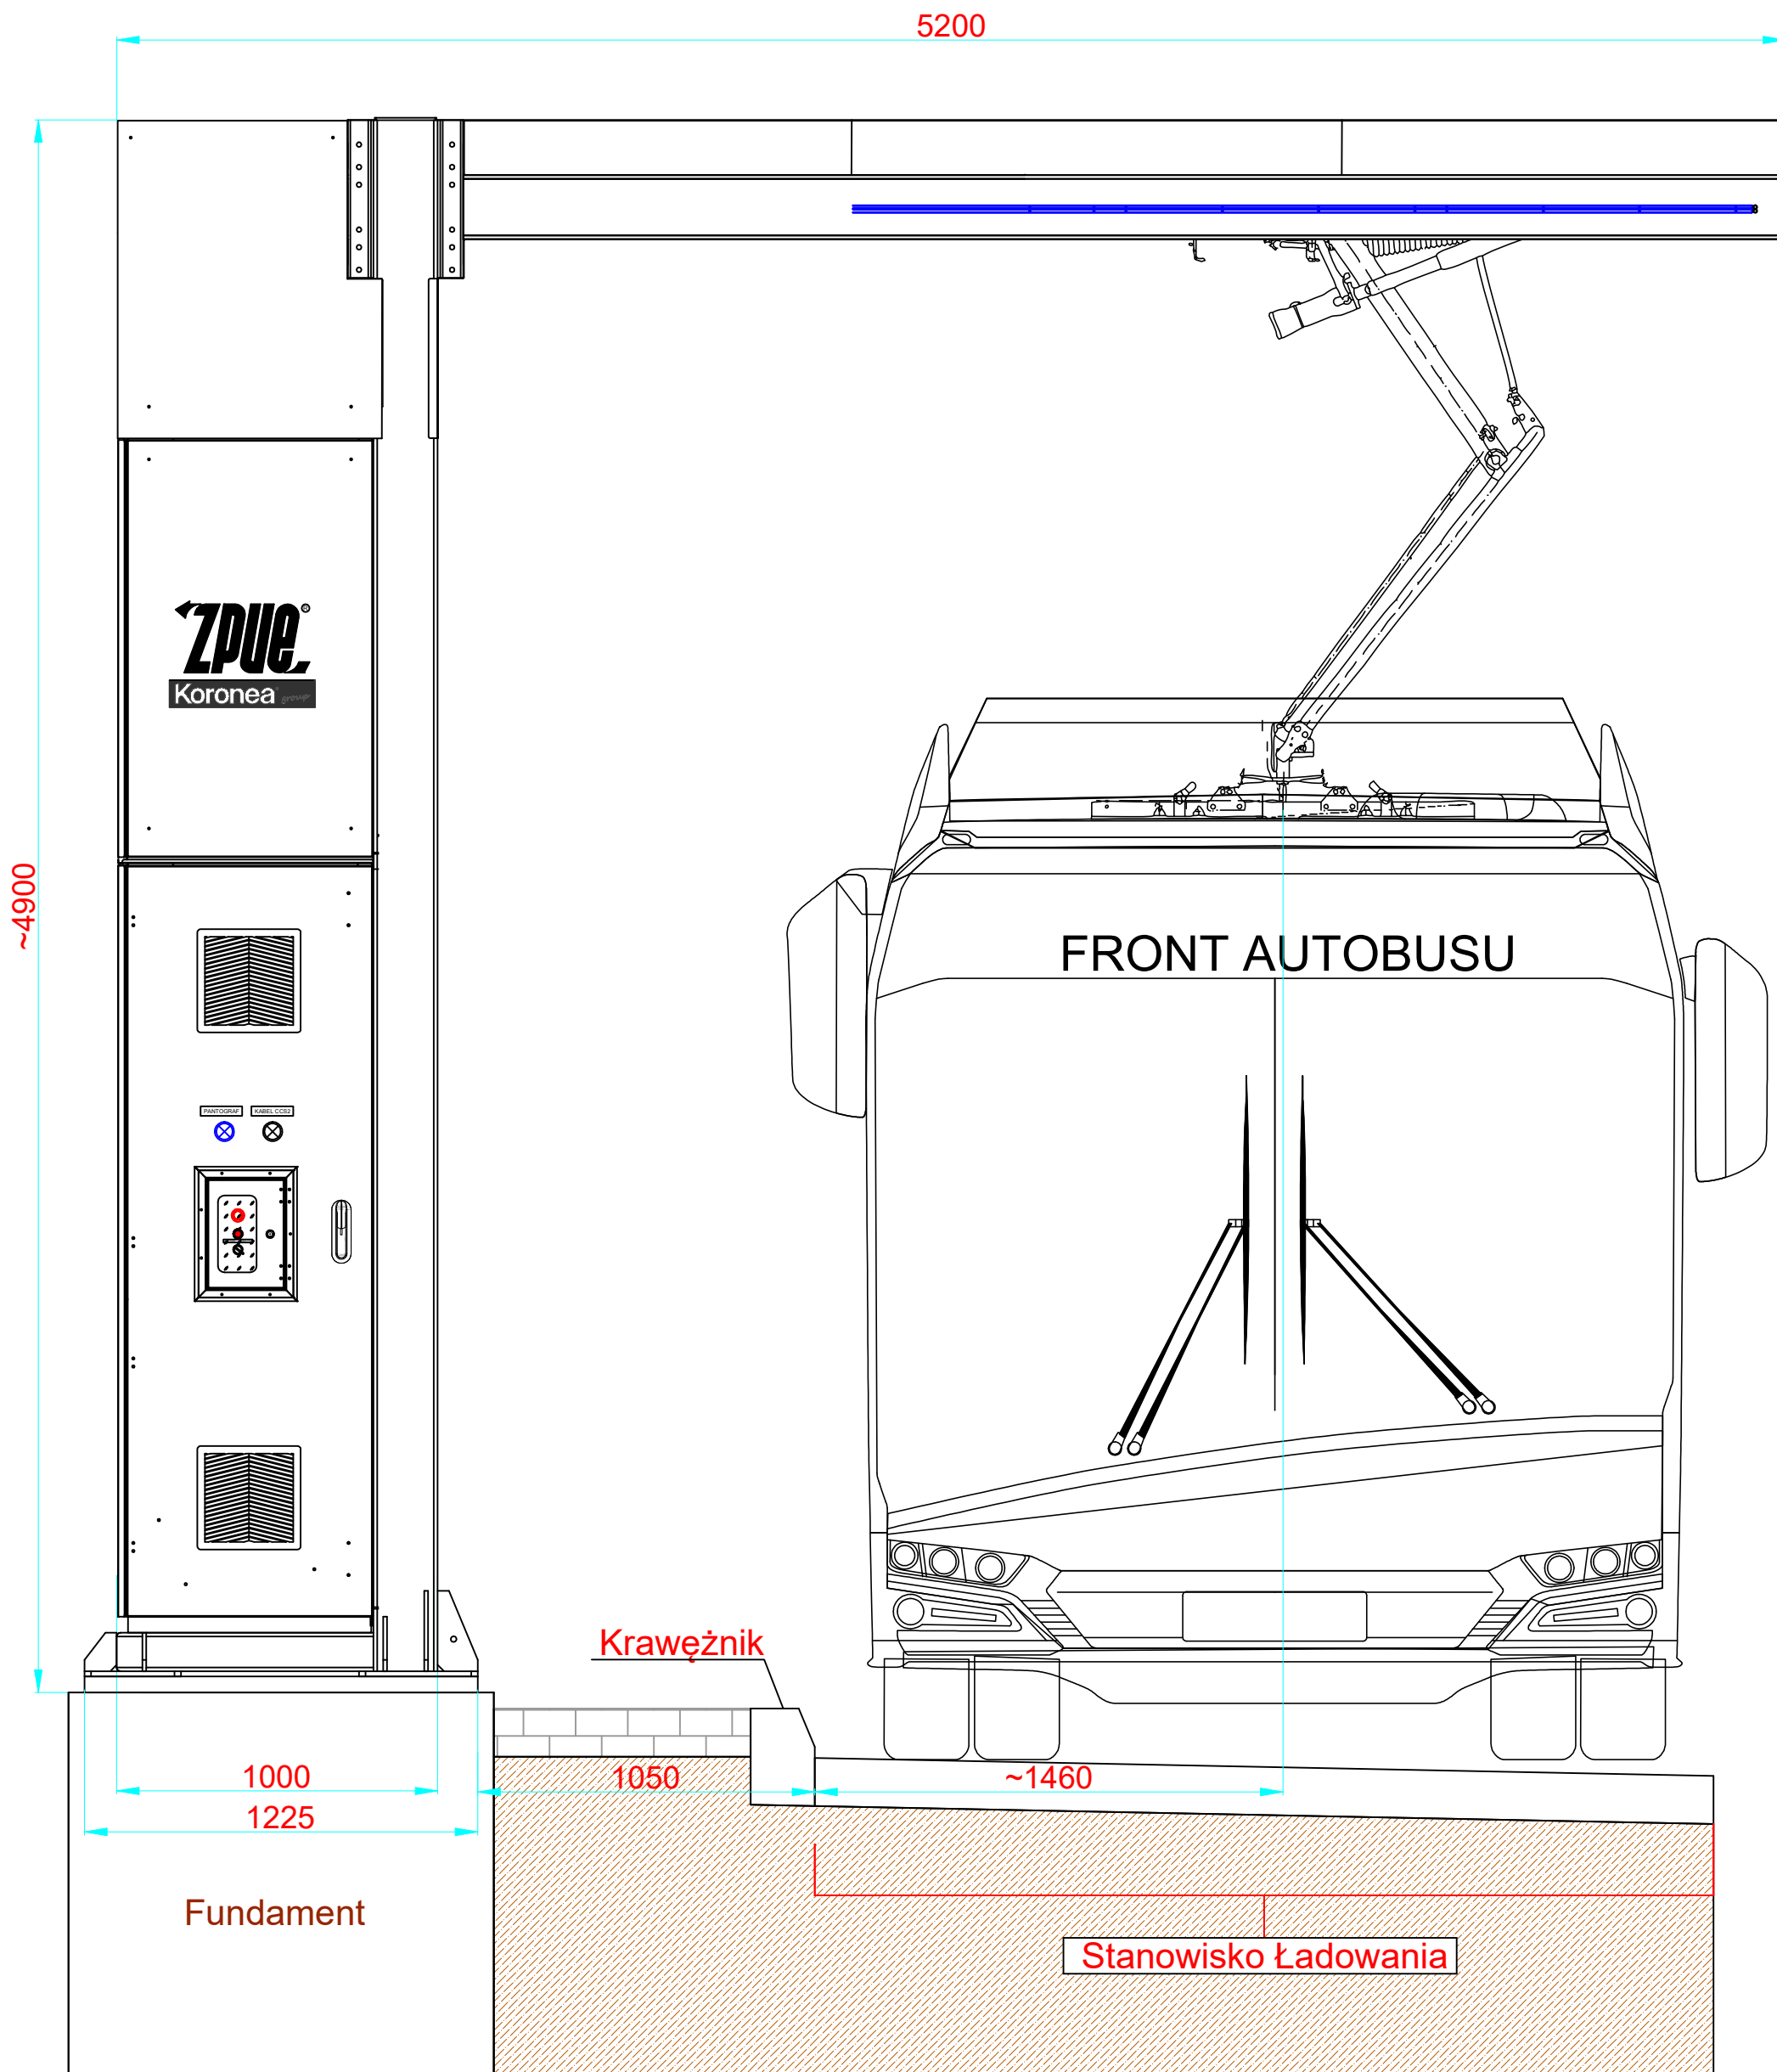


Producent:  
ZPUE S.A.  
ul. Jędrzejowska 79c  
29-100 WŁOSZCZOWA  
<http://www.zpue.pl>  
e-mail: [office@zpue.pl](mailto:office@zpue.pl)

Inwestor:		Obiekt:		Format: A3
Przedmiot opracowania: Pantografowa Ładowarka Autobusów Elektrycznych typu EV-CPO (200kW DC)		Nazwa rysunku: Widok Elewacji		Skala: 1:25
Opracował: inż. Łukasz Kałucki	Modyfikował:	Sprawdził: inż. Jerzy Piechowski	Data: Nr. rys.:	
			Nr. opracowania:	

Uwaga! Opracowanie to jest tylko koncepcją do akceptacji.

# ELEWACJA PRAWA

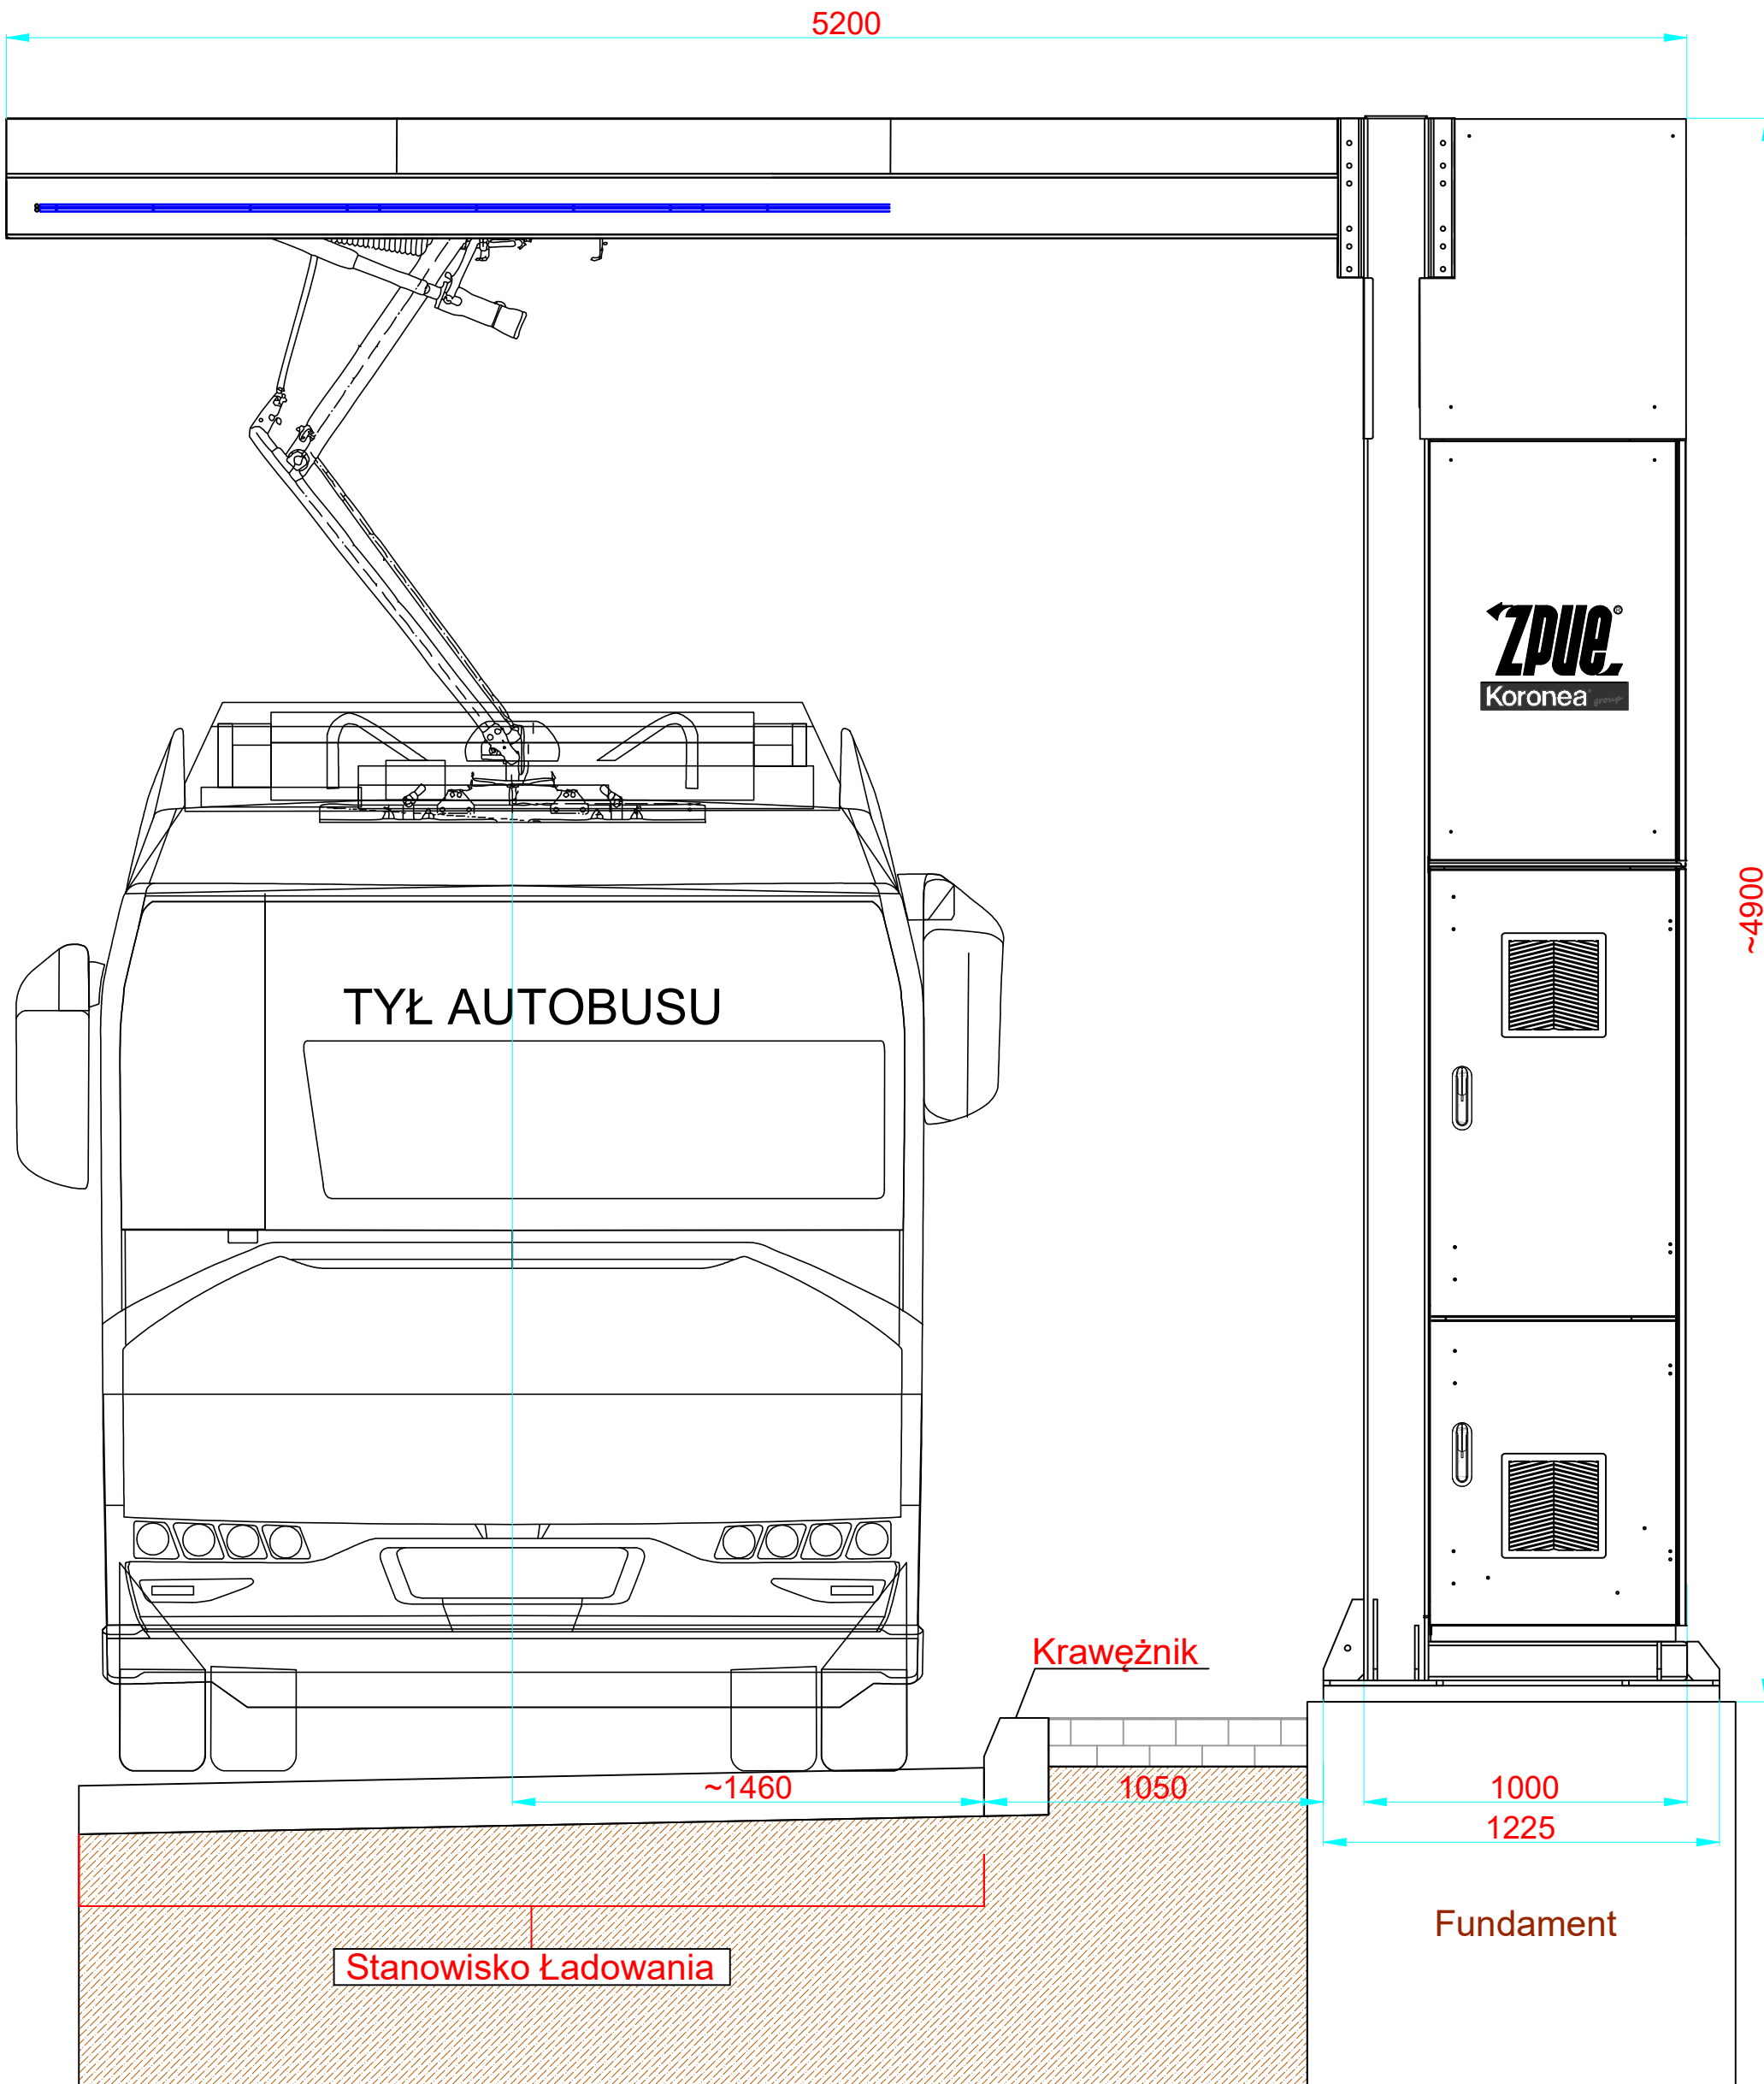



Producent:  
ZPUE S.A.  
ul. Jędrzejowska 79c  
29-100 WŁOSZCZOWA  
http://www.zpue.pl  
e-mail: office@zpue.pl

Inwestor:		Obiekt:		Format:	A3
Przedmiot opracowania: Pantografowa Ładowarka Autobusów Elektrycznych typu EV-CPO (200kW DC)		Nazwa rysunku: Widok Elewacji		Skala:	1:25
Opracował:	Modyfikował:	Sprawdził:	Nr. opracowania:		
inż. Łukasz Kałucki		inż. Jerzy Piechowski			

Uwaga! Opracowanie to jest tylko koncepcją do akceptacji.


# Rzut z Góry

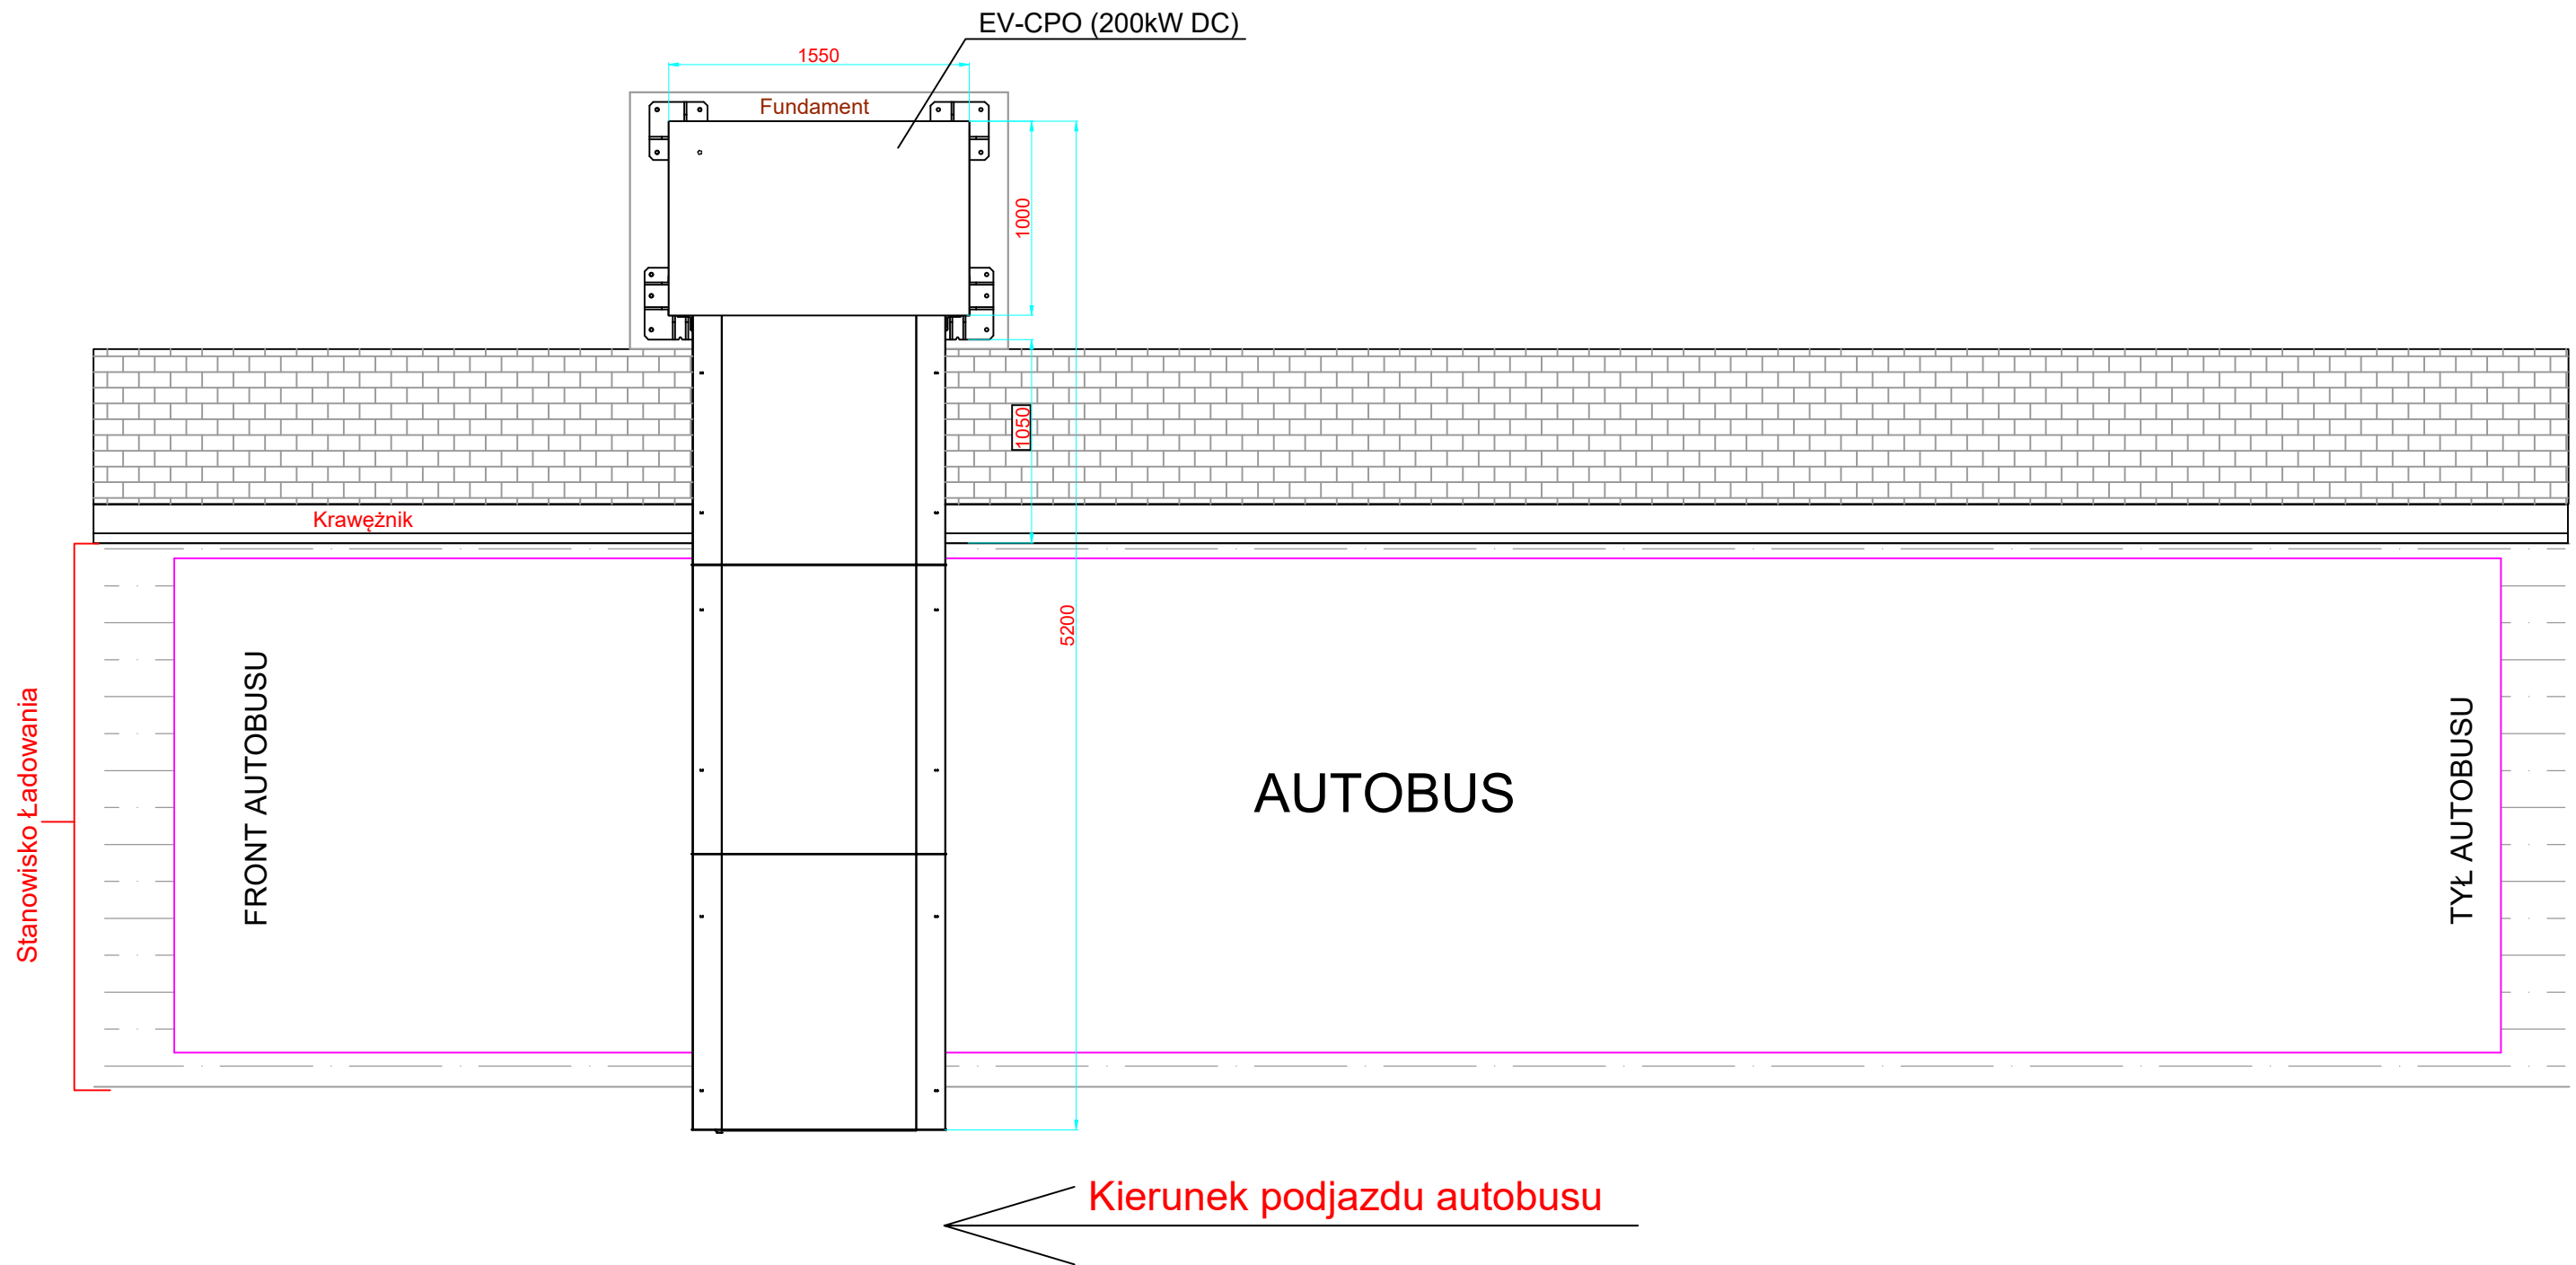

 Producent: ZPUE S.A. ul. Jędrzejowska 79c 29-100 WŁOSZCZOWA <a href="http://www.zpue.pl">http://www.zpue.pl</a> e-mail: office@zpue.pl	Inwestor:		Obiekt:		Format: A3
	Przedmiot opracowania: Pantografowa Ładowarka Autobusów Elektrycznych typu EV-CPO (200kW DC)		Nazwa rysunku: Rzut z góry		Skala:
	Opracował: inż. Łukasz Kałucki	Modyfikował:	Sprawdził: inż. Jerzy Piechowski	Nr. rys.:	
				Nr. opracowania:	

# Rzut Podstawy

## PRZEKRÓJ A-A

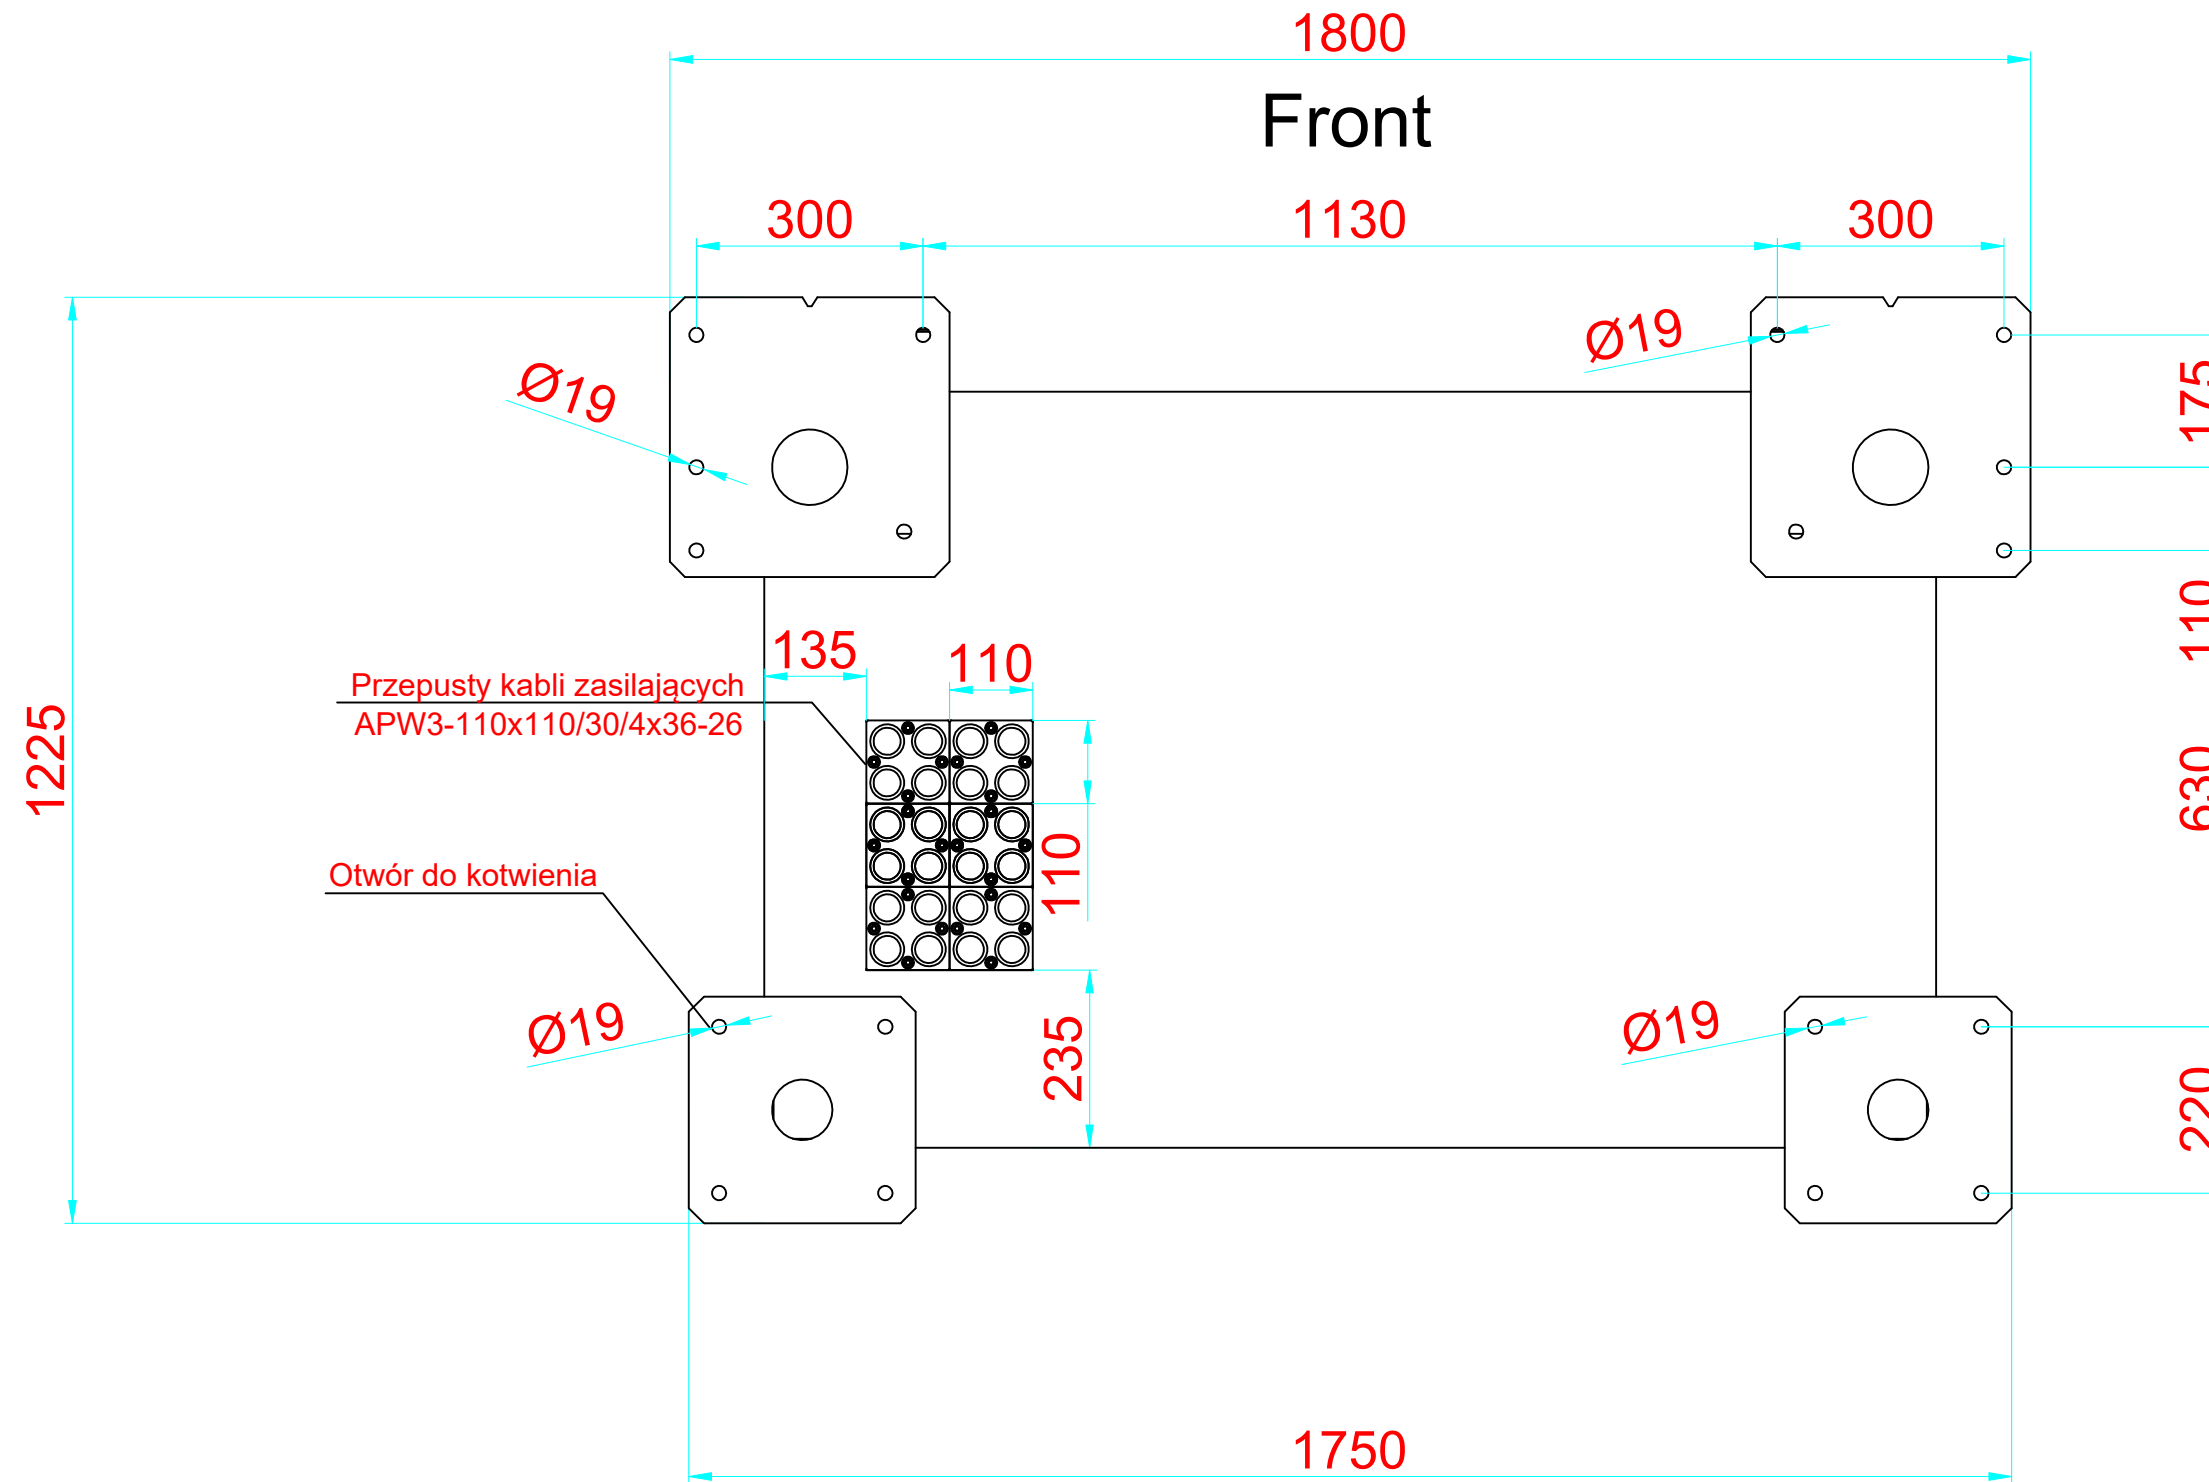

Przepust kabli zasilających - ilość dobrać w zależności od ilości kabli (max. 6 przepustów)

Uwaga! Opracowanie to jest tylko koncepcją do akceptacji.

 Producent: ZPUE S.A. ul. Jędrzejowska 79c 29-100 WŁOSZCZOWA http://www.zpue.pl e-mail: office@zpue.pl	Inwestor:	Obiekt:	Format: A3
	Przedmiot opracowania: Pantografowa Ładowarka Autobusów Elektrycznych typu EV-CPO (200kW DC)	Nazwa rysunku: Rzut Podstawy	Skala:
Opracował: inż. Łukasz Kałucki	Modyfikował:	Sprawdził: inż. Jerzy Piechowski	Data: Nr. rys.:
Nr. opracowania:			Data: