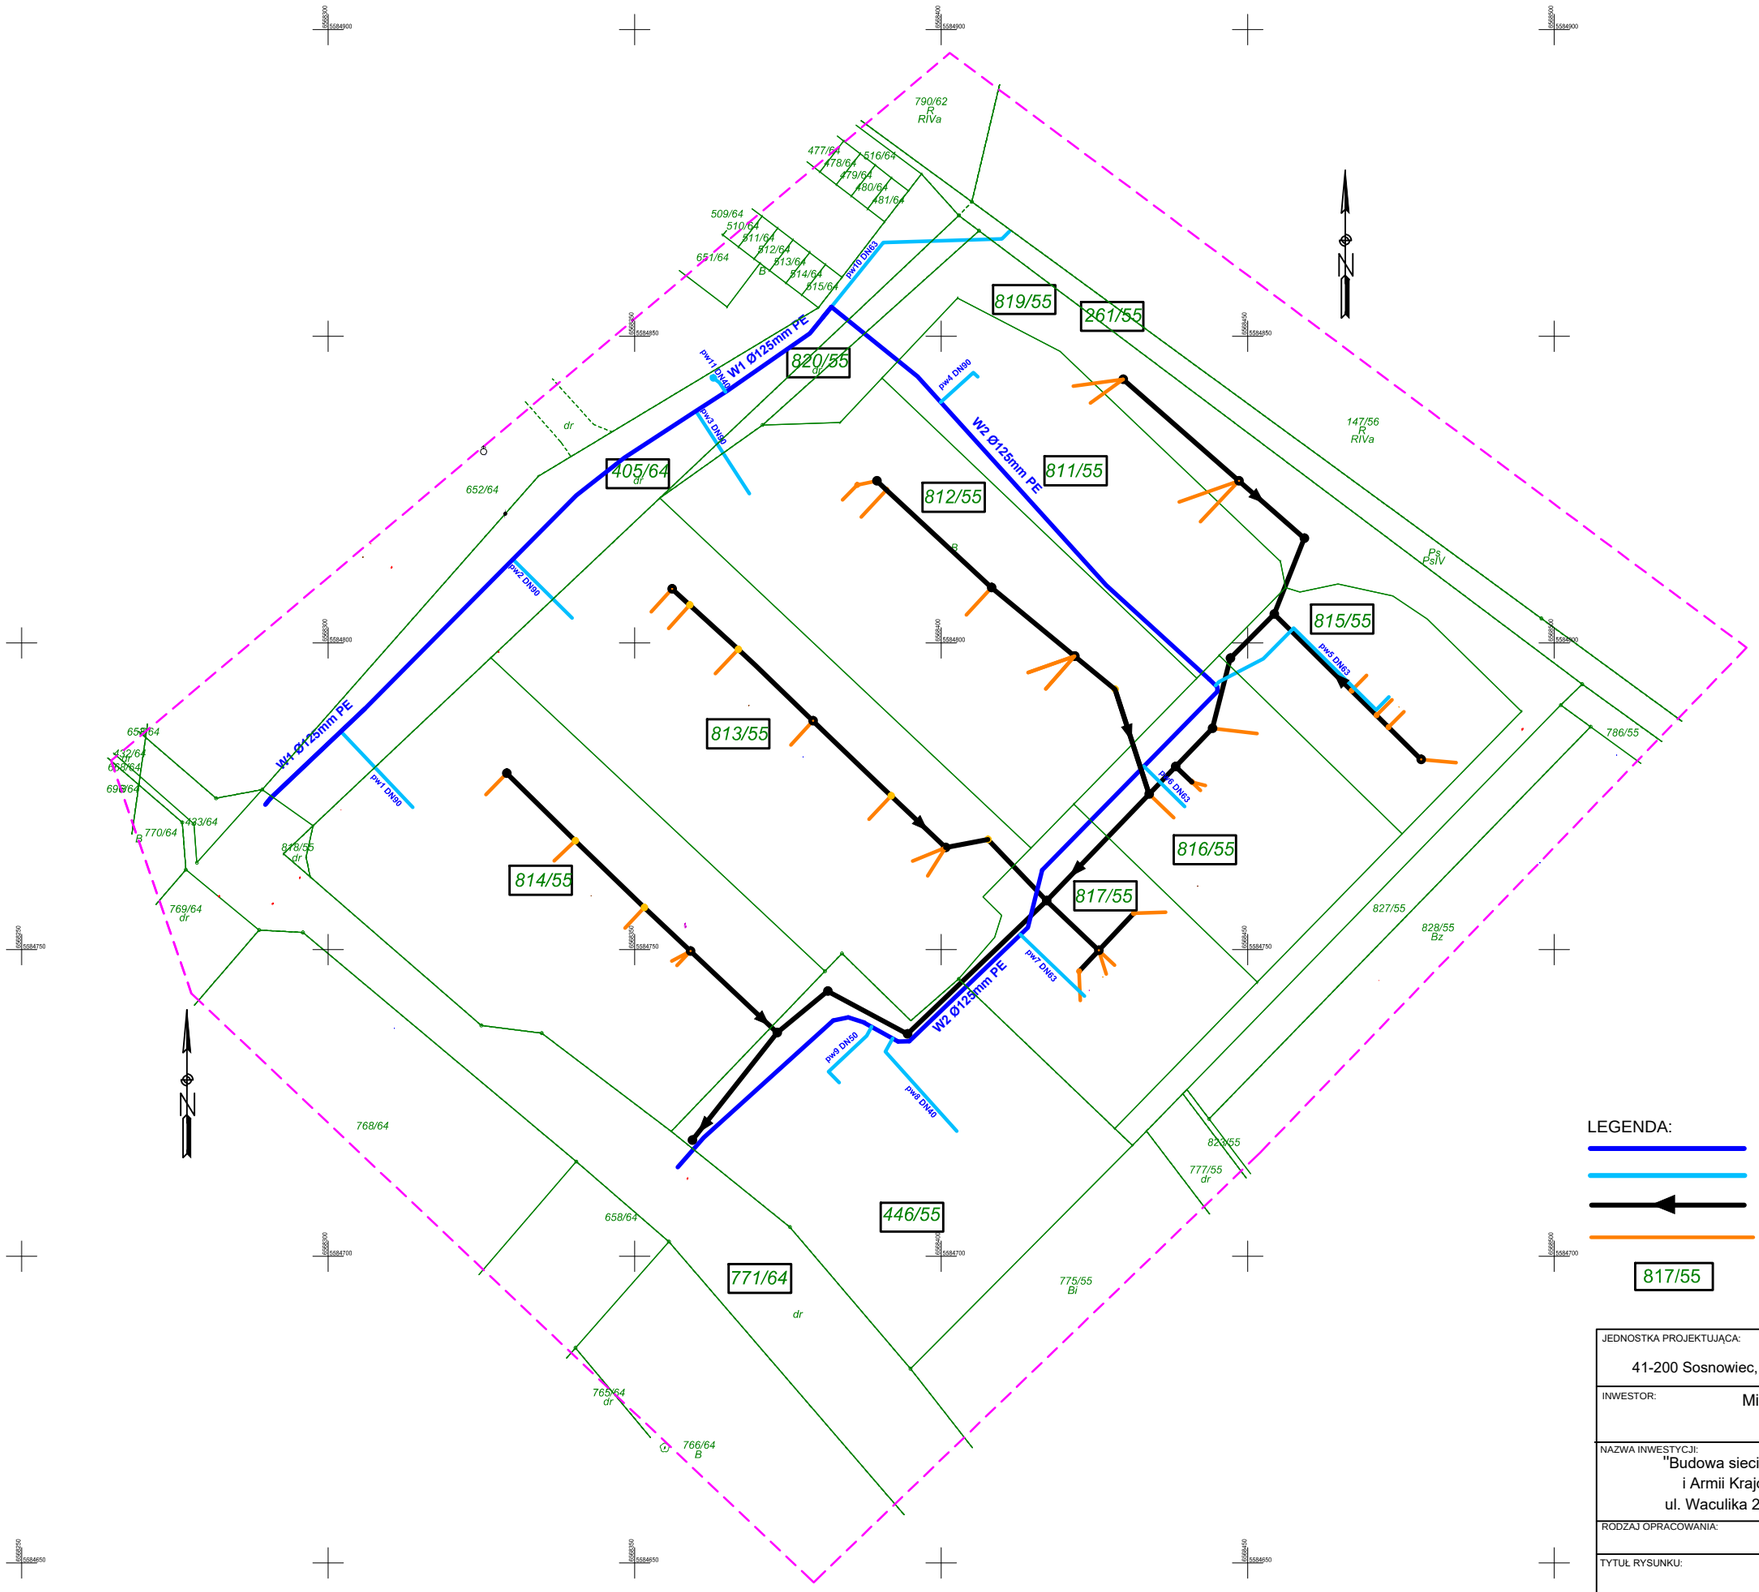

LEGENDA:

- projektowane wodociągi W1, W2, Dz 125mm
- projektowane przyłącza wody Dz 90,Dz 63,Dz 50,Dz 40mm
- projektowana kanalizacja sanitarna Ø200mm
- projektowane przyłącza kanalizacji sanitarnej Ø200mm
- 817/55 — działki, na których usytuowane są projektowane sieci

JEDNOSTKA PROJEKTUJĄCA: WODKAN - PROJEKT Barbara Augusciak 41-200 Sosnowiec, ul. Patriotów 7B/1, tel. 885 04 55 55, barbara_augusciak@poczta.onet.pl					
INWESTOR: Miejskie Przedsiębiorstwo Wodociągów i Kanalizacji spółka z o.o. 41-946 Piekary Śląskie ul. Roździeńskiego 38					
NAZWA INWESTYCJI: "Budowa sieci wodociągowej i kanalizacji sanitarnej w rejonie ulicy Waculika i Armii Krajowej wraz z przyłączami do budynków zlokalizowanych przy ul. Waculika 2 i 4 oraz Armii Krajowej 6,8,10,12,14,16 w Piekarach Śląskich"					DATA OPRACOWANIA: 02.2021r.
RODZAJ OPRACOWANIA: PROJEKT BUDOWLANY					NR RYSUNKU: T03
TYTUŁ RYSUNKU: MAPA EWIDENCYJNA					SKALA: 1:1000
PROJEKTANT: mgr inż. Barbara Augusciak	NR UPR.: WZUiA nr 132/84	PODPIS:	SPRAWDZAJĄCY: mgr inż. Marek Wilczok	NR UPR.: SLK/2075/POOS/08	PODPIS: