


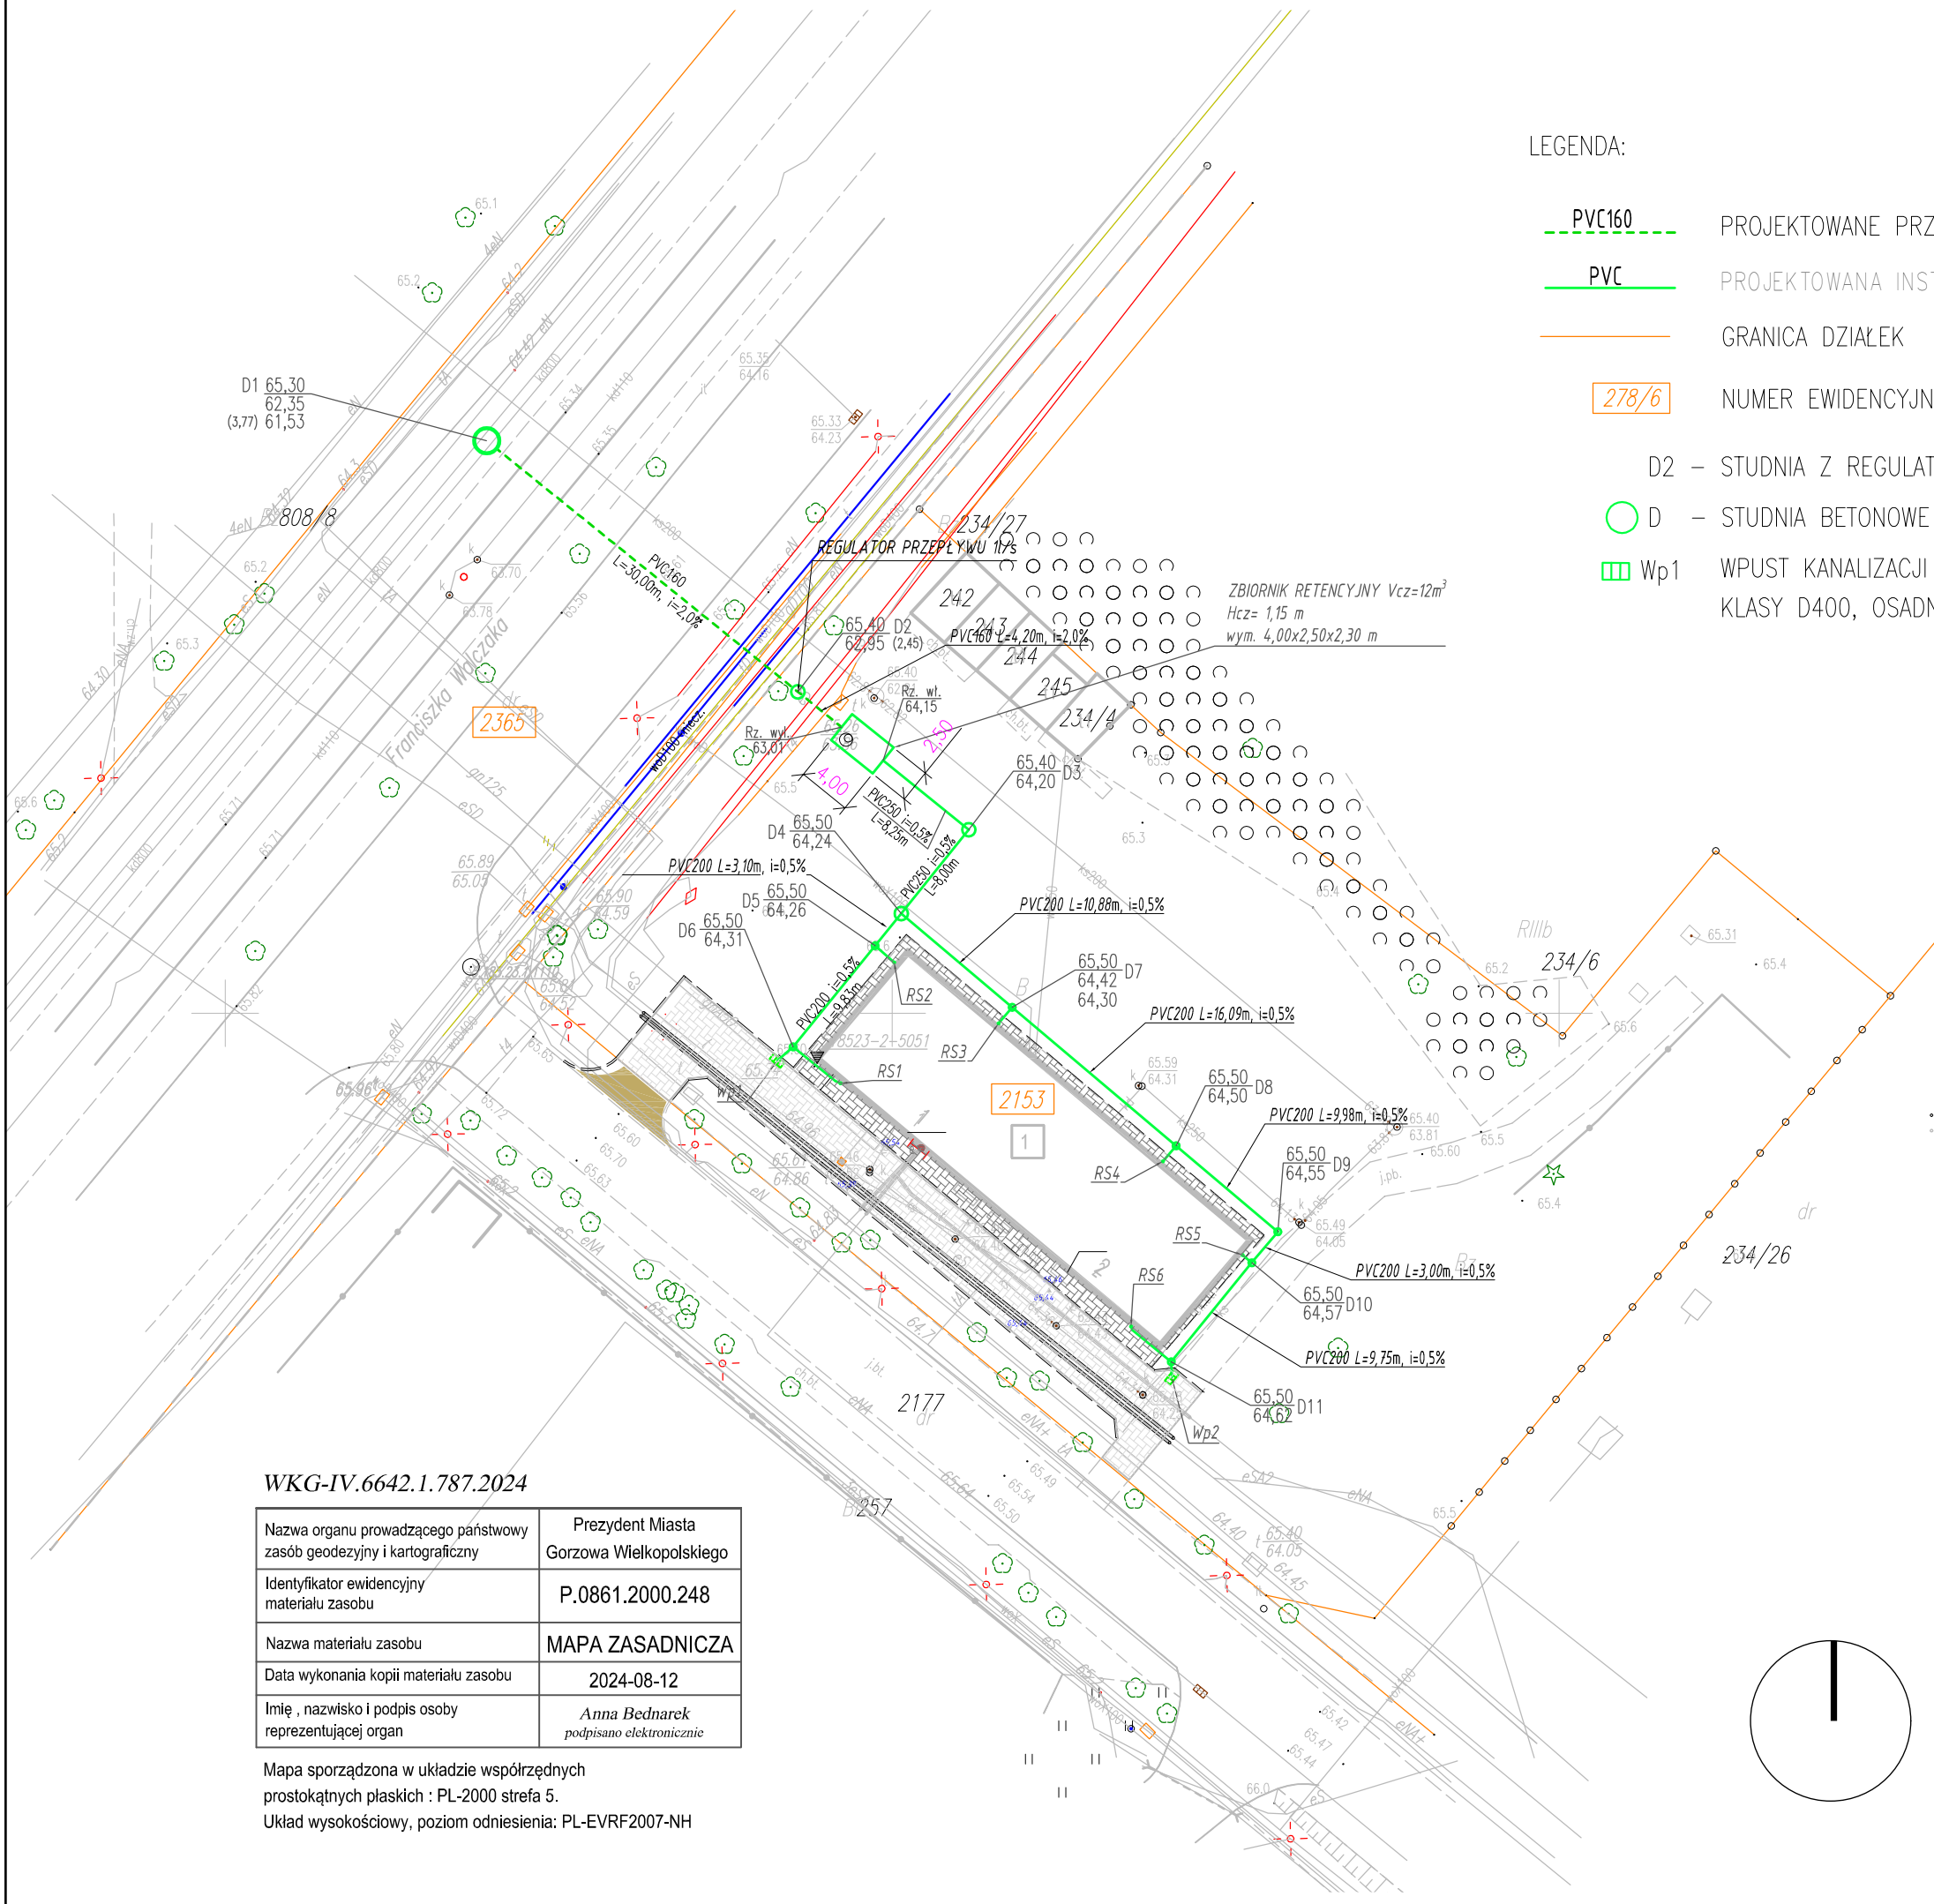

- LEGENDA:
- PVC160 PROJEKTOWANE PRZYŁĄCZE KANALIZACJI DESZCZOWEJ
 - PVC PROJEKTOWANA INSTALACJA DESZCZOWA
 - GRANICA DZIAŁEK
 - 278/6 NUMER EWIDENCYJNY DZIAŁKI
 - D2 – STUDNIA Z REGULATOREM PRZEPŁYWU Q=1,0 l/s
 - D – STUDNIA BETONOWE d:1200, PP400 WŁAZ KLASY D400
 - Wp1 WPUST KANALIZACJI DESZCZOWEJ WPUST DROGOWY ŻELIWNY KLASY D400, OSADNIK H=0,5m

UWAGA:
PRZED PRZYSTĄPIENIEM DO ROBÓT ZIEMNYCH NALEŻY
SPRAWDZIĆ FAKTYCZNE RZĘDNE ISTNIEJĄCEGO
UZBROJENIA PODZIEMNEGO ZA POMOCĄ
PRZEKOPÓW PRÓBNYCH

APAJK ARCHITEKCI sp. z o.o.
ul. Nadbrzeżna 17/86, 66-400 Gorzów Wlkp.
tel. 692 06 1234
e-mail: koralewski@apajk.pl

NAZWA I ADRES INWESTYCJI:

UTWARDZENIE POWIERZCHNI GRUNTU
NA DZIAŁCE BUDOWLANEJ

BUDOWA PRZYŁĄCZA KANALIZACJI DESZCZOWEJ
PRZEBUDOWA ZJAZDU ZWYKŁEGO DWUKIERUNKOWEGO

UL. ENERGETYKÓW 1-2, UL. WĄLCZAKA
66-400 GORZÓW WIELKOPOLSKI,
DZIAŁKA NR EWID. 2153, 2365, 2177, OBRĘB: 0003 WAWRÓW

NAZWA RYSUNKU:

**PRZYŁĄCZE KANALIZACJI
DESZCZOWEJ - PZT**

FAZA PROJEKTU:

PROJEKT BUDOWLANY - PZT

BRANŻA:	NR PROJEKTU:
SANITARNA	318/25
DATA:	SKALA:
07.01.2025	1:500
PROJEKTANT:	PODPIS:
mgr inż. Arkadiusz Ziółkowski upr. bud. w specj. sanitarnej do projektowania bez ograniczeń nr LBS/0035/PO05/10	
OPRACOWAŁ:	PODPIS:
mgr inż. Arkadiusz Ziółkowski	
KLAUZULA PRAW AUTORSKICH:	NR RYSUNKU:
Wszelkie prawa zastrzeżone, łącznie z prawem reprodukcji lub udostępniania osobom trzecim tego rysunku lub jego części, bez wyraźnego upoważnienia APAJK ARCHITEKCI sp. z o.o. (Dz.U. 24/1994, poz.83. art. 115-118)	S/01

WKG-IV.6642.1.787.2024

Nazwa organu prowadzącego państwowy zasób geodezyjny i kartograficzny	Prezydent Miasta Gorzowa Wielkopolskiego
Identyfikator ewidencyjny materiału zasobu	P.0861.2000.248
Nazwa materiału zasobu	MAPA ZASADNICZA
Data wykonania kopii materiału zasobu	2024-08-12
Imię , nazwisko i podpis osoby reprezentującej organ	Anna Bednarek podpisano elektronicznie

Mapa sporządzona w układzie współrzędnych prostokątnych płaskich : PL-2000 strefa 5.
Układ wysokościowy, poziom odniesienia: PL-EVRF2007-NH