



Przekrój poprzeczny drogi 112103 E

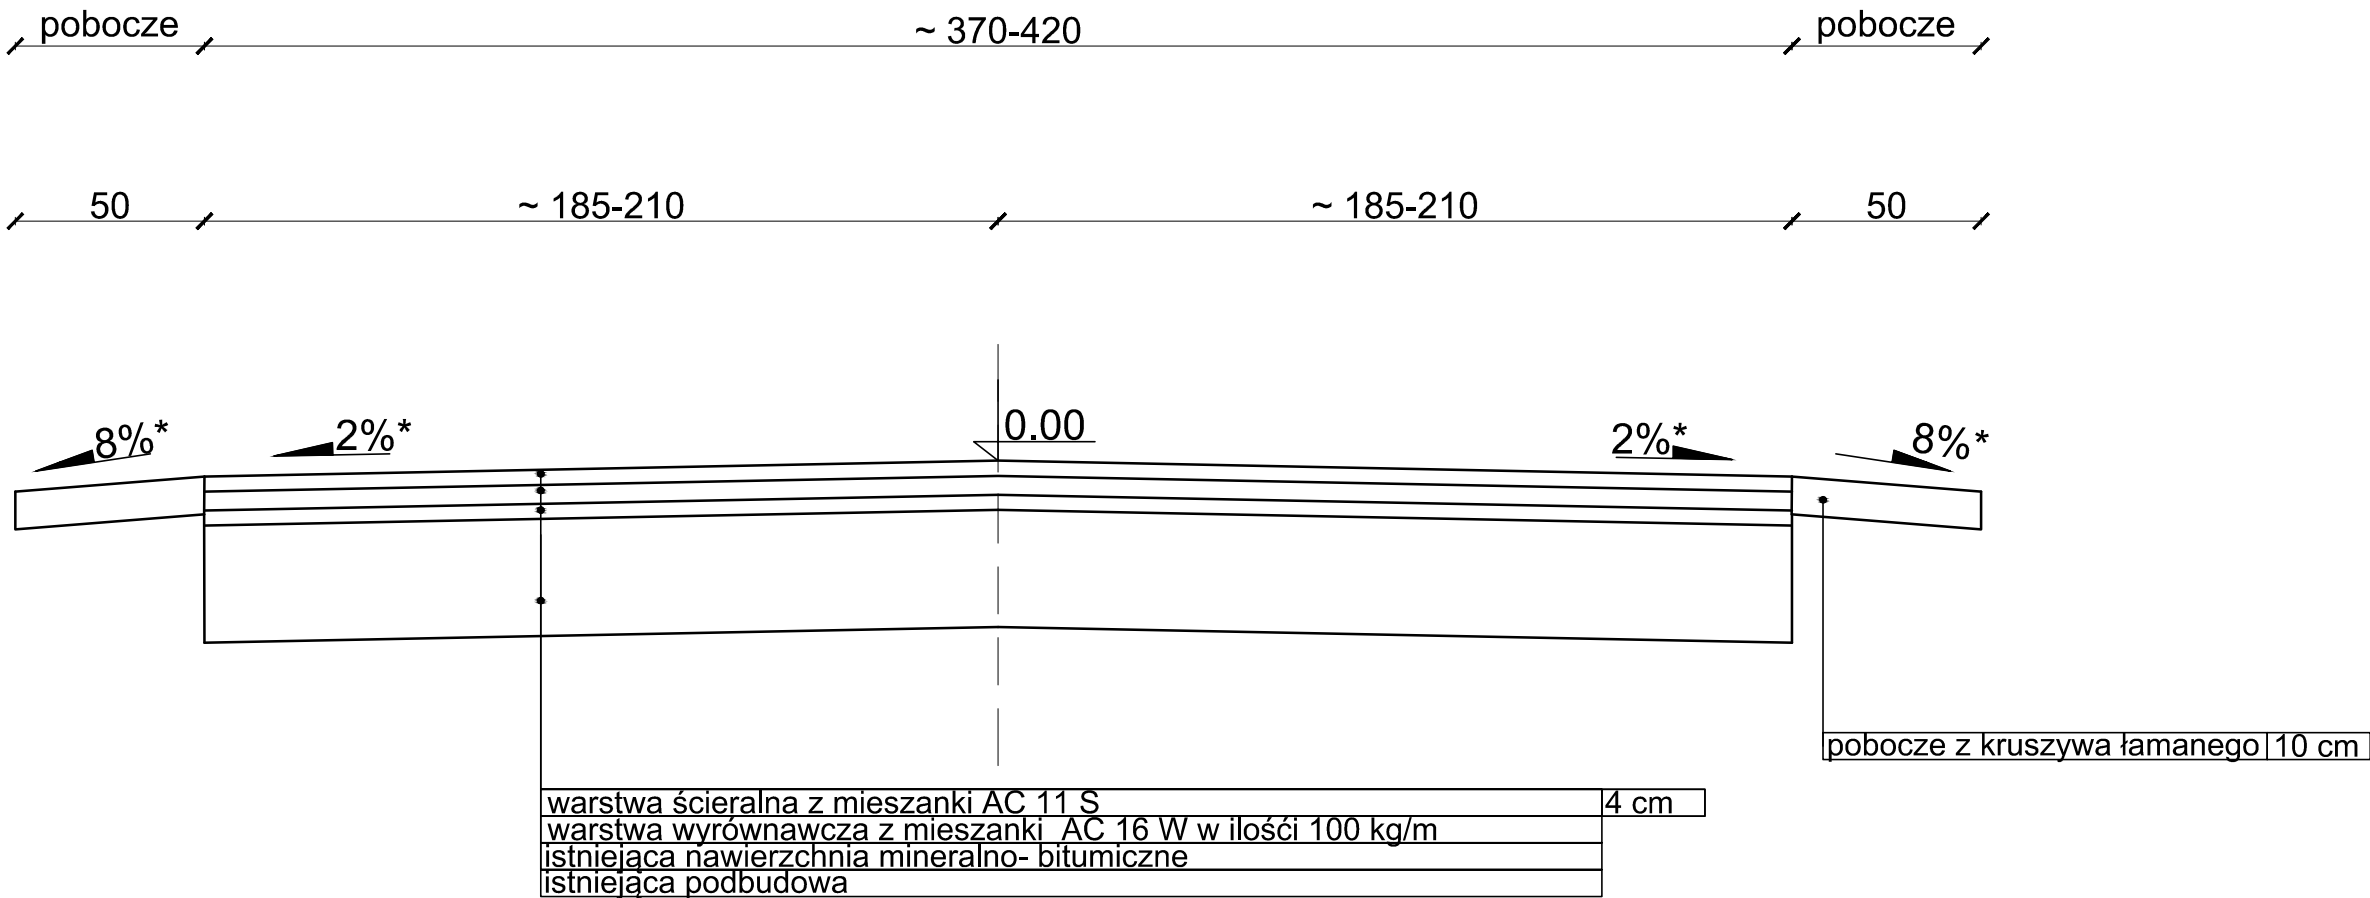

*Dopuszcza się zmianę pochylenia poprzecznego z uwagi na pochylenie istniejącej nawierzchni jezdni i pobocza.

		ST PROJEKT Jacek Staniek Kąty 18, 29-100 Włoszczowa NIP 6090010369, tel. 600 319 265	
Inwestor:	Gmina Kodrąb ul. Niepodległości 7 97-512 Kodrąb		
Nazwa inwestycji:	Remont drogi gminnej nr 112103E w miejscowości Kuźnica		
Adres inwestycji:	m. Kuźnica, dz. nr ewid. 281; 283 obręb 0011 Kuźnica, gmina Kodrąb		
Stadium: PB		Branża: PZT(DROGOWA)	
Nazwa rysunku: Przekrój poprzeczny drogi 112103E		Numer rysunku: 3	Data: 01.2023
		Skala rys.: 1:20	
Zespół autorski: Imię i nazwisko:		Uprawnienia	Podpis:
Autor branży drogowej:	mgr inż. Weronika Skoczylas		
Projektant branży drogowej:	mgr inż. Jacek Staniek	SWK/0060PWBD/21	