





powierzchnia terenu

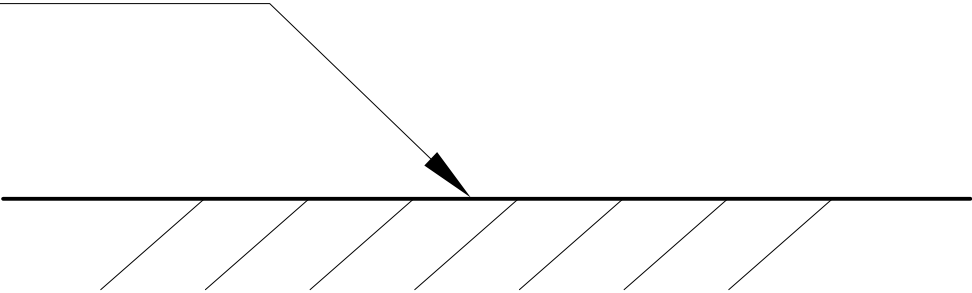

rura osłonowa RO PP Ø110

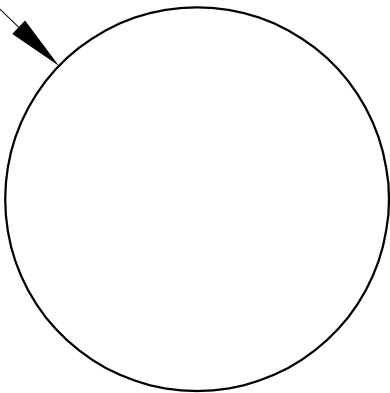

wiązka mikrorur WMR

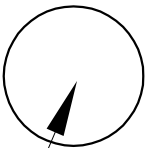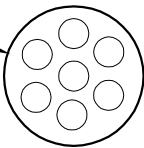

rura światłowodowa RS RHDPE Ø40

ZAPROJEKTOWANO STUDNIE SK1

Temat:	Remont drogi gminnej - ul. Jeziorna		Styczeń 2021
Skala 1:30	PRZEKRÓJ NORMALNY - KANAŁ TECHNOLOGICZNY		Podpis
Nr rys. D-4	Opracował		
Inwestor	Gmina Przodkowo, 83-304 Przodkowo, ul. Kartuska 21		