


TYP UKŁADU OKIEN



LEGENDA:

- Kraty montowane w murze
- Siatka montowana w ramie stalowej
- szyby motłowe

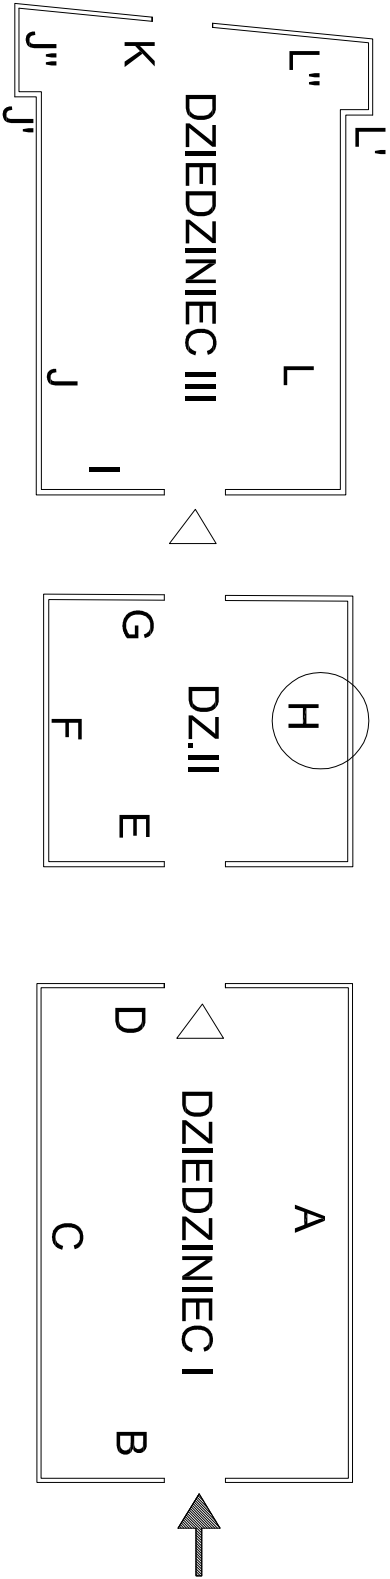

Prawa autorskie do tego rysunku przysługują PRACOWNI "PRO-SYSTEM"				
Bez jej zgody rysunek nie może być wykorzystywany lub reprodukowany, USTAWA z dn. 4.02.1994r.				
NAZWA, OBIEKTU I ADRES				
PROJEKT BUDOWLANY WYMIANY OKIEN				
KOMENDA STOLECZNA POLICJI				
ul. Nowolipie 2 00-150 Warszawa				
PROJEKT:		INWESTOR:		
PRO - SYSTEM		KOMENDA STOLECZNA POLICJI		
JANUSZ WOJCIK		ul. Nowolipie 2		
05-080 Izabela Kładyn		00-150 Warszawa		
tel : 22-721-86-61				
NAZWA RYS.		BRANŻA		
DZIEDZINIEC II – ROZWINIĘCIE SCJANY H		ARCHITEKTURA		
PROJEKTANT		NR DPL.		DATA
ARCH. MACGORZATA RAPACKA		W/18/2010		PROJEKT BUDOWLANY
SPRAWCZ		WG-4/2000		DATA
PROJEKT				02.07 2010
ARCH. DOROTA RZADKIEWICZ		SKALA		WERS
		1:100		7