


Miejscowy plan zagospodarowania przestrzennego terenów zabudowy mieszkaniowej we wsi Jankowo Dolne - działki nr 145/5 i 145/6

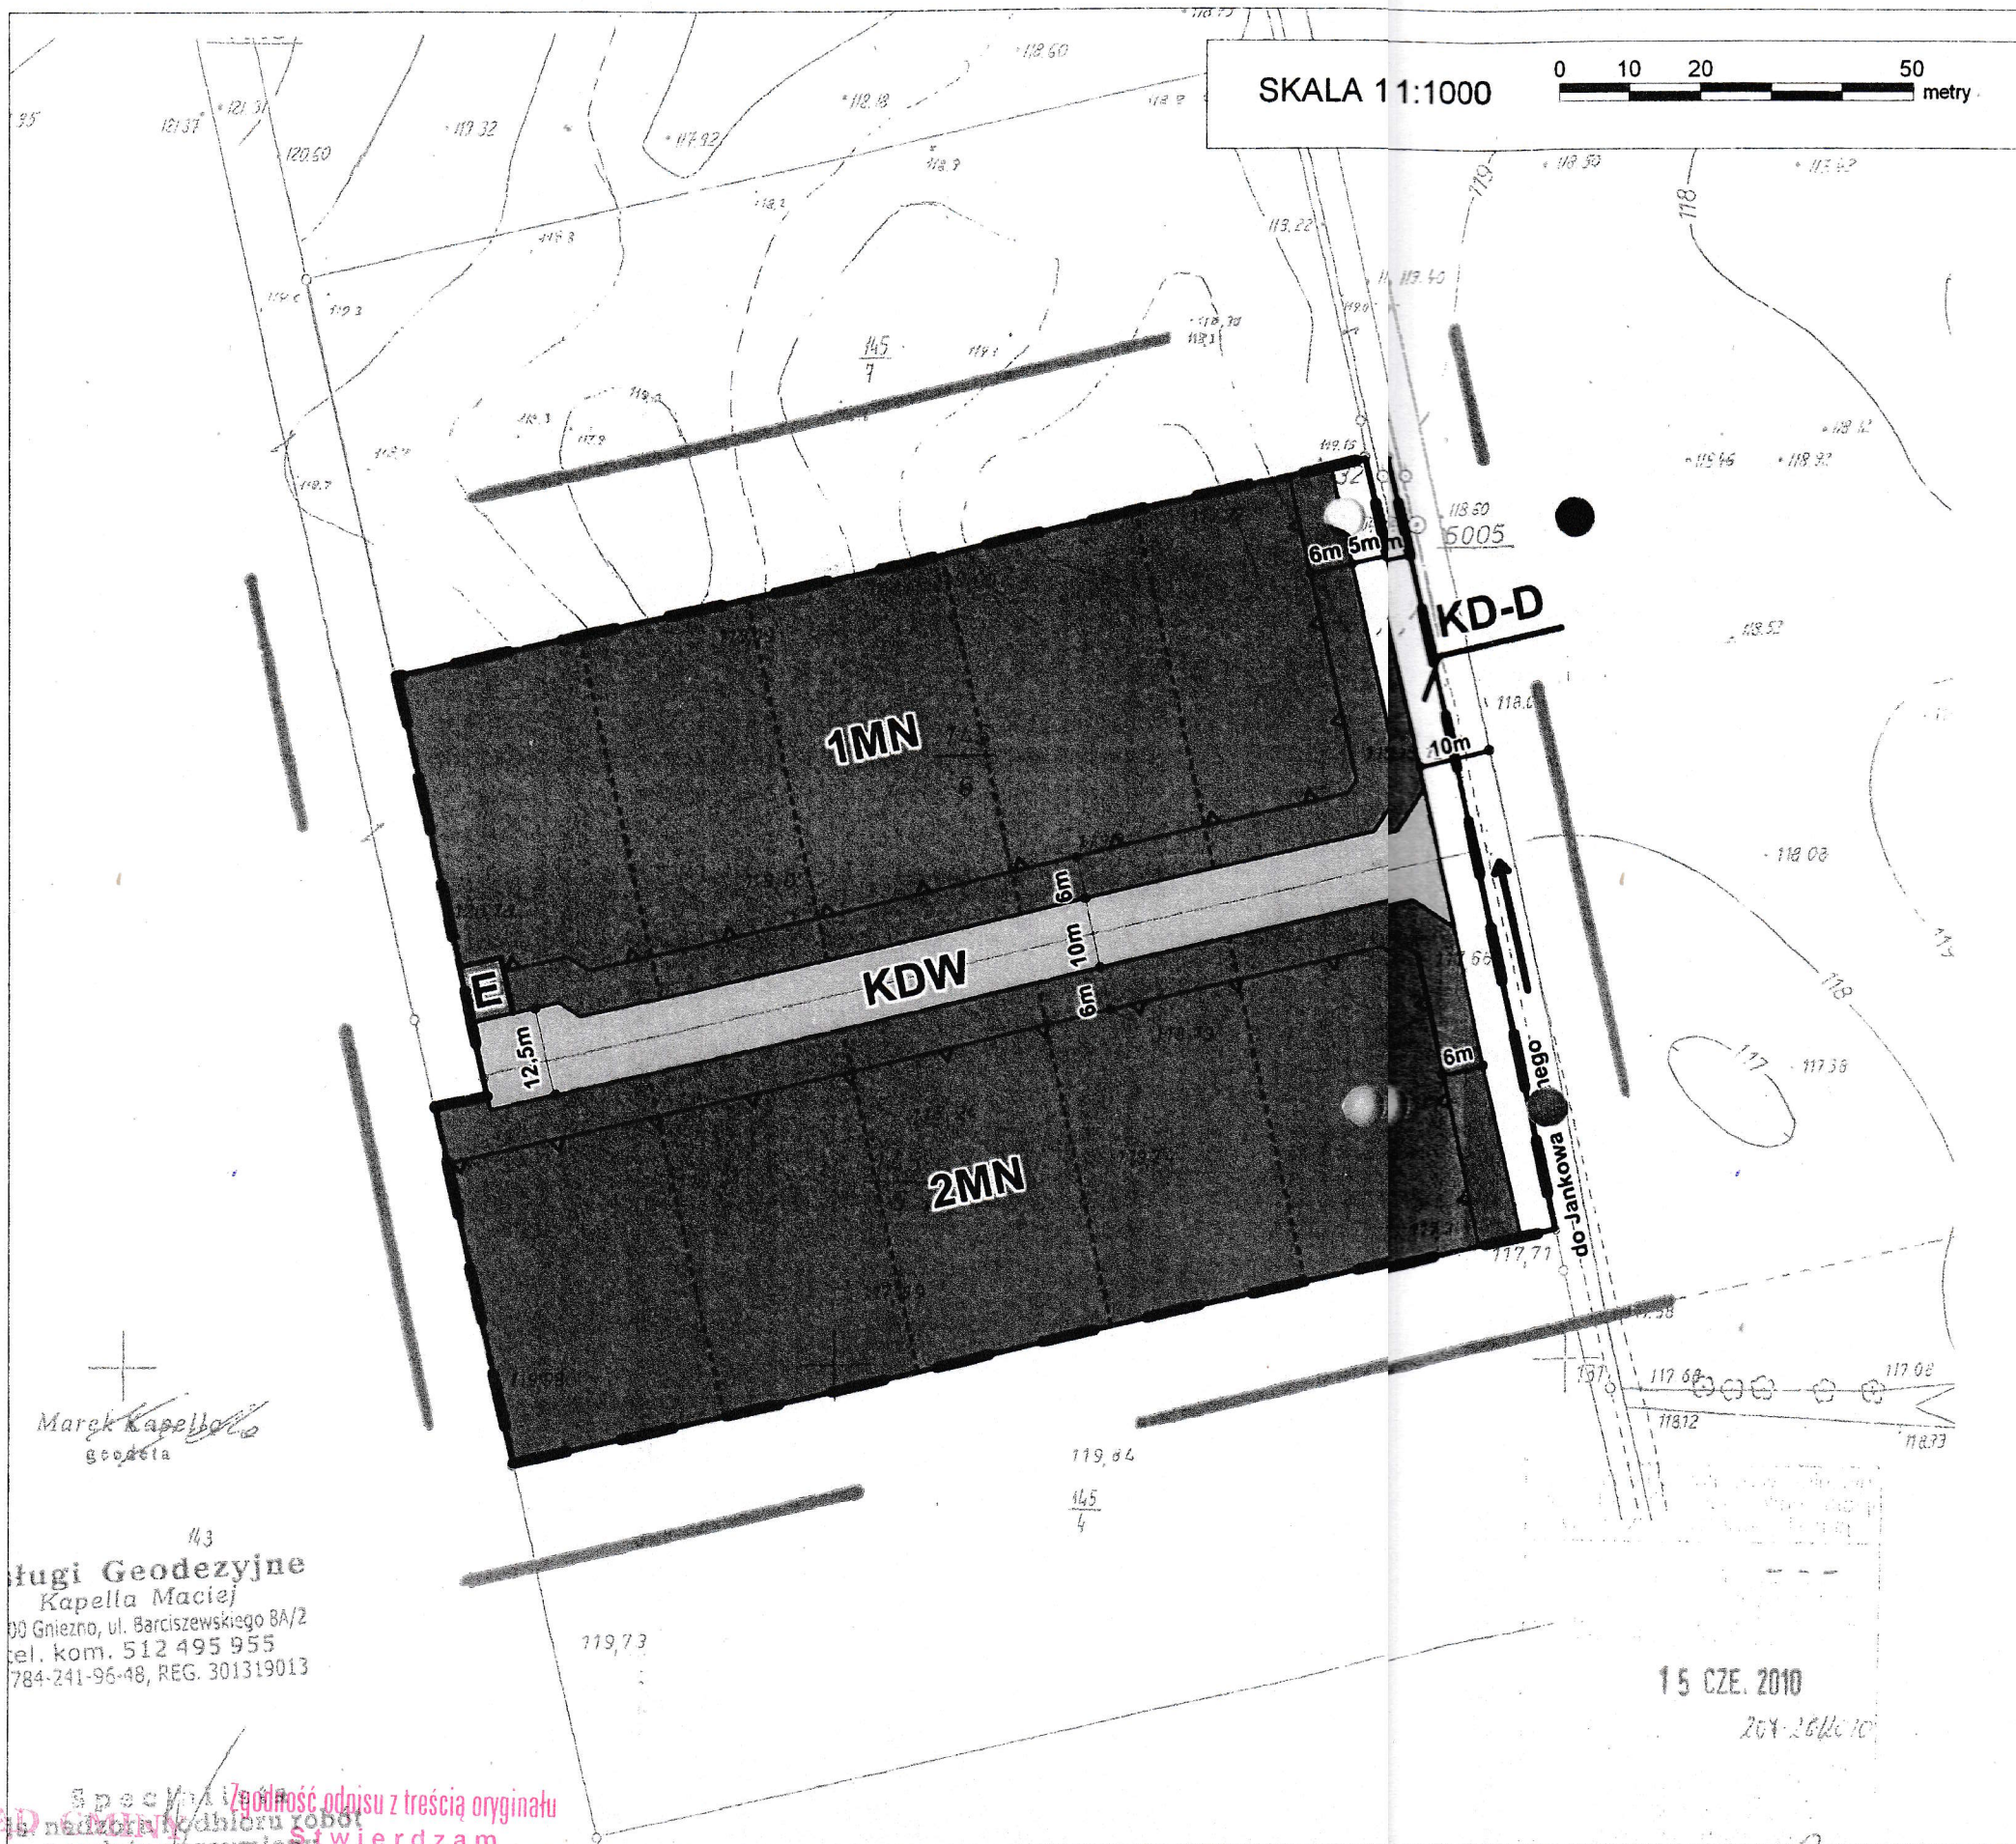

Załącznik nr 1 do uchwały Rady Gminy Gniezno
 Nr XVII/87/2011 z dnia 12.10.2011
 ogłoszonej w Dzienniku Urzędowym Województwa Wielkopolskiego
 z 20.XII.2011 r. Nr 355 poz. 6258

OZNACZENIA:

- granica obszaru objętego planem
- nieprzekraczalna linia zabudowy
- linia rozgraniczająca tereny o różnym przeznaczeniu lub różnych zasadach zagospodarowania
- MN tereny zabudowy mieszkaniowej jednorodzinnej
- E teren infrastruktury technicznej - elektroenergetyka
- KDW teren drogi wewnętrznej
- KD-D teren drogi publicznej klasy dojazdowej
- orientacyjny podział działek

Wyrys ze Studium uwarunkowań i kierunków zagospodarowania przestrzennego gm. Gniezno
 skala 1 : 10 000



- MN tereny osadnicze
- teren objęty planem

RADA GMINY
 w Gnieźnie
 województwo wielkopolskie

PROJEKTO-PLAN Projektowanie Urbanistyczne
 Alicja Czaban, 61-615 Poznań, ul. E. Króla-Kowackiego 8
 PROJEKTANT GŁÓWNY:
 MGR. ALICJA CZABAN, CZŁONEK ZOIU NR 022

PODINSPEKTOR
 Barbara Maciejewska



Geodezja
 Marek Kapella
 Sługi Geodezyjne
 Kapella Maciej
 60 Gniezno, ul. Barczewskiego 8A/2
 tel. kom. 512 495 955
 784-241-96-48, REG. 301319013

Specjalista
 URZĄD GMINY
 w Gnieźnie
 województwo wielkopolskie
 Gniezno, dnia 21.04.2017